



Anotação de Responsabilidade Técnica - ART
Lei nº 6.496, de 7 de dezembro de 1977

CREA-BA

ART OBRA / SERVIÇO
Nº BA20200367083

Conselho Regional de Engenharia e Agronomia da Bahia

INICIAL

1. Responsável Técnico

ARNALDO DA COSTA LAGE NETO

Título profissional: **ENGENHEIRO AGRIMENSOR, ENGENHEIRO DE SEGURANÇA DO TRABALHO**

RNP: **0500907773**

Registro: **33866BA**

Empresa contratada: **PROAMBIENTEHS SUSTENTABILIDADE E ENGENHARIA LTDA.**

Registro: **0010150420-BA**

2. Dados do Contrato

Contratante: **SECRETARIA DE EDUCAÇÃO-SEC**

CPF/CNPJ: **13.937.065/0001-00**

AVENIDA LUIZ VIANA FILHO

Nº: **S/N**

Complemento: **TERCEIRO ANDAR**

Bairro: **CENTRO ADMINISTRATIVO DA BAHIA**

Cidade: **SALVADOR**

UF: **BA**

CEP: **41630350**

Contrato: **Não especificado**

Celebrado em: **01/09/2020**

Valor: **R\$ 4.215,09**

Tipo de contratante: **Pessoa Jurídica de Direito Público**

Ação Institucional: **NENHUMA - NAO OPTANTE**

3. Dados da Obra/Serviço

RUA Eufrosina Ribeiro Martins

Nº: **S/N**

Complemento: **Avenida Otávio Mangabeira - NTE - 16**

Bairro: **Centro -**

Cidade: **CAÉM**

UF: **BA**

CEP: **44730000**

Data de Início: **01/09/2020**

Previsão de término: **02/01/2021**

Coordenadas Geográficas: **0, 0**

Finalidade: **Cadastral**

Código: **Não Especificado**

Proprietário: **SECRETARIA DE EDUCAÇÃO-SEC**

CPF/CNPJ: **13.937.065/0001-00**

4. Atividade Técnica

12 - Execução	Quantidade	Unidade
112 - Execução de Serviço Técnico > AGRIMENSURA - ATIVIDADES PROFISSIONAIS, CIENTÍFICAS E TÉCNICAS > SERVIÇOS TÉCNICOS PROFISSIONAIS > #214 - TOPOGRAFIA	2.500,00	m2
112 - Execução de Serviço Técnico > AGRIMENSURA - ATIVIDADES PROFISSIONAIS, CIENTÍFICAS E TÉCNICAS > SERVIÇOS TÉCNICOS PROFISSIONAIS > #672 - GEORREFERENCIAMENTO	2.500,00	m2

Após a conclusão das atividades técnicas o profissional deverá proceder a baixa desta ART

5. Observações

Serviço de levantamento topográfico, planialtimétrico, georreferenciado cadastral área de 2.500,00 M2 escola

6. Declarações

- Declaro que estou cumprindo as regras de acessibilidade previstas nas normas técnicas da ABNT, na legislação específica e no decreto n. 5296/2004.

7. Entidade de Classe

ASEAB - ASSOCIAÇÃO DOS ENGENHEIROS AGRIMENSORES DA BAHIA

8. Assinaturas

Declaro serem verdadeiras as informações acima

ARNALDO DA COSTA LAGE NETO - CPF: 385.810.435-34

Local

data

SECRETARIA DE EDUCAÇÃO-SEC - CNPJ: 13.937.065/0001-00

9. Informações

* A ART é válida somente quando quitada, mediante apresentação do comprovante do pagamento ou conferência no site do Crea.

10. Valor

Valor da ART: **R\$ 88,78**

Registrada em: **16/09/2020**

Valor pago: **R\$ 88,78**

Nosso Número: **51930609**

CARTÓRIO CATIZANE - TABELIONATO 8º OFÍCIO DE NOTAS

Ms. Carolina Catizane da Oliveira Almeida - Tabelião Titular / Av. Tancredo Neves, 805 - Ed. Espaço Empresarial - Centro, 41.020-021, Salvador - BA, CEP: 41.020-021, www.cartorio-catizane.com.br - Tel: (71) 3082.1111

Reconheço por SEMELHANÇA a(s) firma (s) de:
ARNALDO DA COSTA LAGE NETO

Salvador, 13 de Outubro de 2020

Em Test. da Verdade.

SAMUEL FIGUEIREDO DE OLIVEIRA
ESCREVENTE

Selo: 1608.AB691752-1 - Valor: R\$ 5,20
 Consulte em: www.tiba.jus.br/autenticidade



pode ser verificada em: <http://crea-ba.sitac.com.br/publico/>, com a chave: W6zy6
 Impresso em: 09/10/2020 às 14:45:59 por: , lp: 177,98,231,17

aba.org.br

3453-8990

creaba@creaba.org.br

Fax: (71) 3453-8989



CREA-BA
 Conselho Regional de Engenharia
 e Agronomia da Bahia





ProambientEHS

SUSTENTABILIDADE E ENGENHARIA

GOVERNO DO ESTADO DA BAHIA
SECRETARIA DE EDUCAÇÃO – SEC
COORDENAÇÃO DE INFRAESTRUTURA DA REDE FÍSICA – COINF
COORDENAÇÃO DE PLANEJAMENTO E MANUTENÇÃO – CPM
COORDENAÇÃO DE PROJETOS – COP

MEMORIAL DESCRITIVO

Imóvel:	Colégio Estadual Arnaldo de Oliveira	Data: 11/09/2020
Proprietário:	Secretaria de Educação do Estado da Bahia	Área (m²): 2.277,31
Endereço:	Rua Otávio Mangabeira, S/N - Centro	Perímetro(m): 186,89
Município:	Caém	DATUM: SIRGAS2000
Estado:	Bahia	

LIMITES E CONFRONTAÇÕES

FRENTE: Rua Otávio Mangabeira
DIREITO: Rua Manoel Moreira
FUNDO: Casa nº 115
ESQUERDO: Rua José Freitas de Andrade

DESCRIÇÃO DO PERÍMETRO

Inicia-se a descrição deste perímetro no vértice **P00-P-0001**, georreferenciado no Sistema Geodésico Brasileiro, DATUM - SIRGAS2000, MC-39°W, de coordenadas **N 8.773.688,756m** e **E 343.650,764m**; deste segue confrontando com a propriedade de RUA MANOEL MOREIRA, com azimute de 110°48'02" por uma distância de 41,62m até o vértice **P00-P-0002**, de coordenadas **N 8.773.673,976m** e **E 343.689,672m**; deste segue confrontando com a propriedade de RUA MANOEL MOREIRA, com azimute de 121°59'02" por uma distância de 1,09m até o vértice **P00-P-0003**, de coordenadas **N 8.773.673,398m** e **E 343.690,597m**; deste segue confrontando com a propriedade de RUA MANOEL MOREIRA, com azimute de 151°08'20" por uma distância de 3,05m até o vértice **P00-P-0004**, de coordenadas **N 8.773.670,728m** e **E 343.692,068m**; deste segue confrontando com a propriedade de RUA OTÁVIO MANGABEIRA, com azimute de 177°29'46" por uma distância de 3,00m até o vértice **P00-P-0005**, de coordenadas **N 8.773.667,728m** e **E 343.692,199m**; deste segue confrontando com a propriedade de RUA OTÁVIO MANGABEIRA, com azimute de 198°17'45" por uma distância de 16,25m até o vértice **P00-P-0006**, de coordenadas **N 8.773.652,304m** e **E 343.687,100m**; deste segue confrontando com a propriedade de RUA OTÁVIO MANGABEIRA, com azimute de 198°31'36" por uma distância de 5,33m até o vértice **P00-P-0007**, de coordenadas **N 8.773.647,252m** e **E 343.685,407m**; deste segue confrontando com a propriedade de RUA OTÁVIO MANGABEIRA, com azimute de 198°05'39" por uma distância de 8,64m até o vértice **P00-P-0008**, de coordenadas **N 8.773.639,044m** e **E 343.682,725m**; deste segue confrontando com a propriedade de RUA OTÁVIO MANGABEIRA, com azimute de 198°16'16" por uma distância de 4,70m até o vértice **P00-P-0009**, de coordenadas **N 8.773.634,577m** e **E 343.681,250m**; deste segue confrontando com a propriedade de RUA OTÁVIO MANGABEIRA, com azimute de 198°16'16" por uma distância de 1,96m até o vértice **P00-P-0010**, de coordenadas **N 8.773.632,720m** e **E 343.680,637m**; deste segue confrontando com a propriedade de RUA OTÁVIO MANGABEIRA, com azimute de 207°39'37" por uma distância de 2,25m até o vértice **P00-P-0011**, de coordenadas **N 8.773.630,729m** e **E 343.679,593m**; deste segue confrontando com a propriedade de RUA OTÁVIO MANGABEIRA, com azimute de 226°49'20" por uma



ProambientEHS

SUSTENTABILIDADE E ENGENHARIA

distância de 2,77m até o vértice **P00-P-0012**, de coordenadas **N 8.773.628,836m** e **E 343.677,577m**; deste segue confrontando com a propriedade de RUA JOSÉ FREITAS DE ANDRADE, com azimuth de 268°10'18" por uma distância de 3,59m até o vértice **P00-P-0013**, de coordenadas **N 8.773.628,722m** e **E 343.673,987m**; deste segue confrontando com a propriedade de RUA JOSÉ FREITAS DE ANDRADE, com azimuth de 290°05'37" por uma distância de 44,21m até o vértice **P00-P-0014**, de coordenadas **N 8.773.643,909m** e **E 343.632,472m**; deste segue confrontando com a propriedade de CASA Nº 115, com azimuth 22°11'20" por uma distância de 48,43m até o vértice **P00-P-0001**, ponto inicial da descrição deste perímetro de 186,89 m.

Todas as coordenadas aqui descritas estão georreferenciadas ao Sistema Geodésico Brasileiro e encontram-se representadas no Sistema UTM, referenciadas ao **Meridiano Central nº 39 WGr**, tendo como Datum o **SIRGAS2000**. Todos os azimutes e distâncias, área e perímetro foram calculados no plano de projeção UTM.



Caém, 17/09/2020

Arnaldo da Costa Lage Neto
Responsável Técnico: Arnaldo da Costa Lage Neto

Engenheiro Agrimensor - CREA: 33866

Reg. Nac.: 0500907773

ART nº **BA20200367083**

NÚMERO DE PROCESSO: 011.5543.2019.0039919-87

TERMO DE ADESÃO - 223/2020

NÚMERO DA ORDEM DE SERVIÇO - 223/2020

N.T.E. - 16



CARTÓRIO CATIZANE - TABELIONATO 8º OFÍCIO DE NOTAS
Ms. Carolina Catizane de Oliveira Almeida - Tabelião Titular / Av. Tancredo Neves, 805 - Ed. Centro Empresarial CCB - C.
Caminho das Árvores, Salvador - BA - CEP: 41.920-021 - www.cartorioctizane.com.br - (71) 3042-5066

Reconheço por **SEMELHANÇA** a(s) firma (s) de:
ARNALDO DA COSTA LAGE NETO

Salvador, 13 de Outubro de 2020

Em Test. da Verdade,


SAMUEL FIGUEIREDO DE OLIVEIRA
ESCREVENTE

Selo: 1608.AB691753-0 - Valor: R\$ 5,20


Consulte em: www.tjba.jus.br/autenticidade



Samuel Figueiredo de Oliveira
Escritório Autenticado

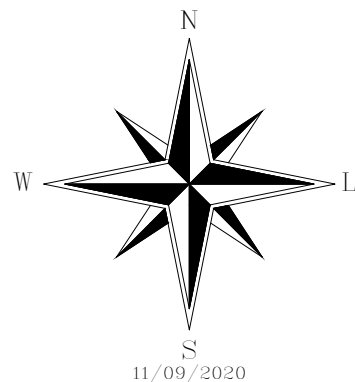

LADOS		AZIMUTES	DISTANCIA (m)	COORDENADAS (UTM)		COORDENADAS (GEOGRAFICAS)	
Vértices	Vértices			N (metros)	E (metros)	Latitude	Longitude
P00-P-0001	P00-P-0002	110°48'02"	41,62	8.773.688,756	343.650,764	11°5'24,153" S	40°25'53,373" W
P00-P-0002	P00-P-0003	121°59'02"	1,09	8.773.673,976	343.689,672	11°5'24,640" S	40°25'52,093" W
P00-P-0003	P00-P-0004	151°08'20"	3,05	8.773.673,398	343.690,597	11°5'24,659" S	40°25'52,062" W
P00-P-0004	P00-P-0005	177°29'46"	3,00	8.773.670,728	343.692,068	11°5'24,746" S	40°25'52,014" W
P00-P-0005	P00-P-0006	198°17'45"	16,25	8.773.667,728	343.692,199	11°5'24,844" S	40°25'52,010" W
P00-P-0006	P00-P-0007	198°31'36"	5,33	8.773.652,304	343.687,100	11°5'25,345" S	40°25'52,181" W
P00-P-0007	P00-P-0008	198°05'39"	8,64	8.773.647,252	343.685,407	11°5'25,509" S	40°25'52,237" W
P00-P-0008	P00-P-0009	198°16'16"	4,70	8.773.639,044	343.682,725	11°5'25,776" S	40°25'52,327" W
P00-P-0009	P00-P-0010	198°16'16"	1,96	8.773.634,577	343.681,250	11°5'25,921" S	40°25'52,376" W
P00-P-0010	P00-P-0011	207°39'37"	2,25	8.773.632,720	343.680,637	11°5'25,981" S	40°25'52,397" W
P00-P-0011	P00-P-0012	226°49'20"	2,77	8.773.630,729	343.679,593	11°5'26,046" S	40°25'52,432" W
P00-P-0012	P00-P-0013	268°10'18"	3,59	8.773.628,836	343.677,577	11°5'26,107" S	40°25'52,498" W
P00-P-0013	P00-P-0014	290°05'37"	44,21	8.773.628,722	343.673,987	11°5'26,110" S	40°25'52,617" W
P00-P-0014	P00-P-0001	22°11'20"	48,43	8.773.643,909	343.632,472	11°5'25,610" S	40°25'53,982" W

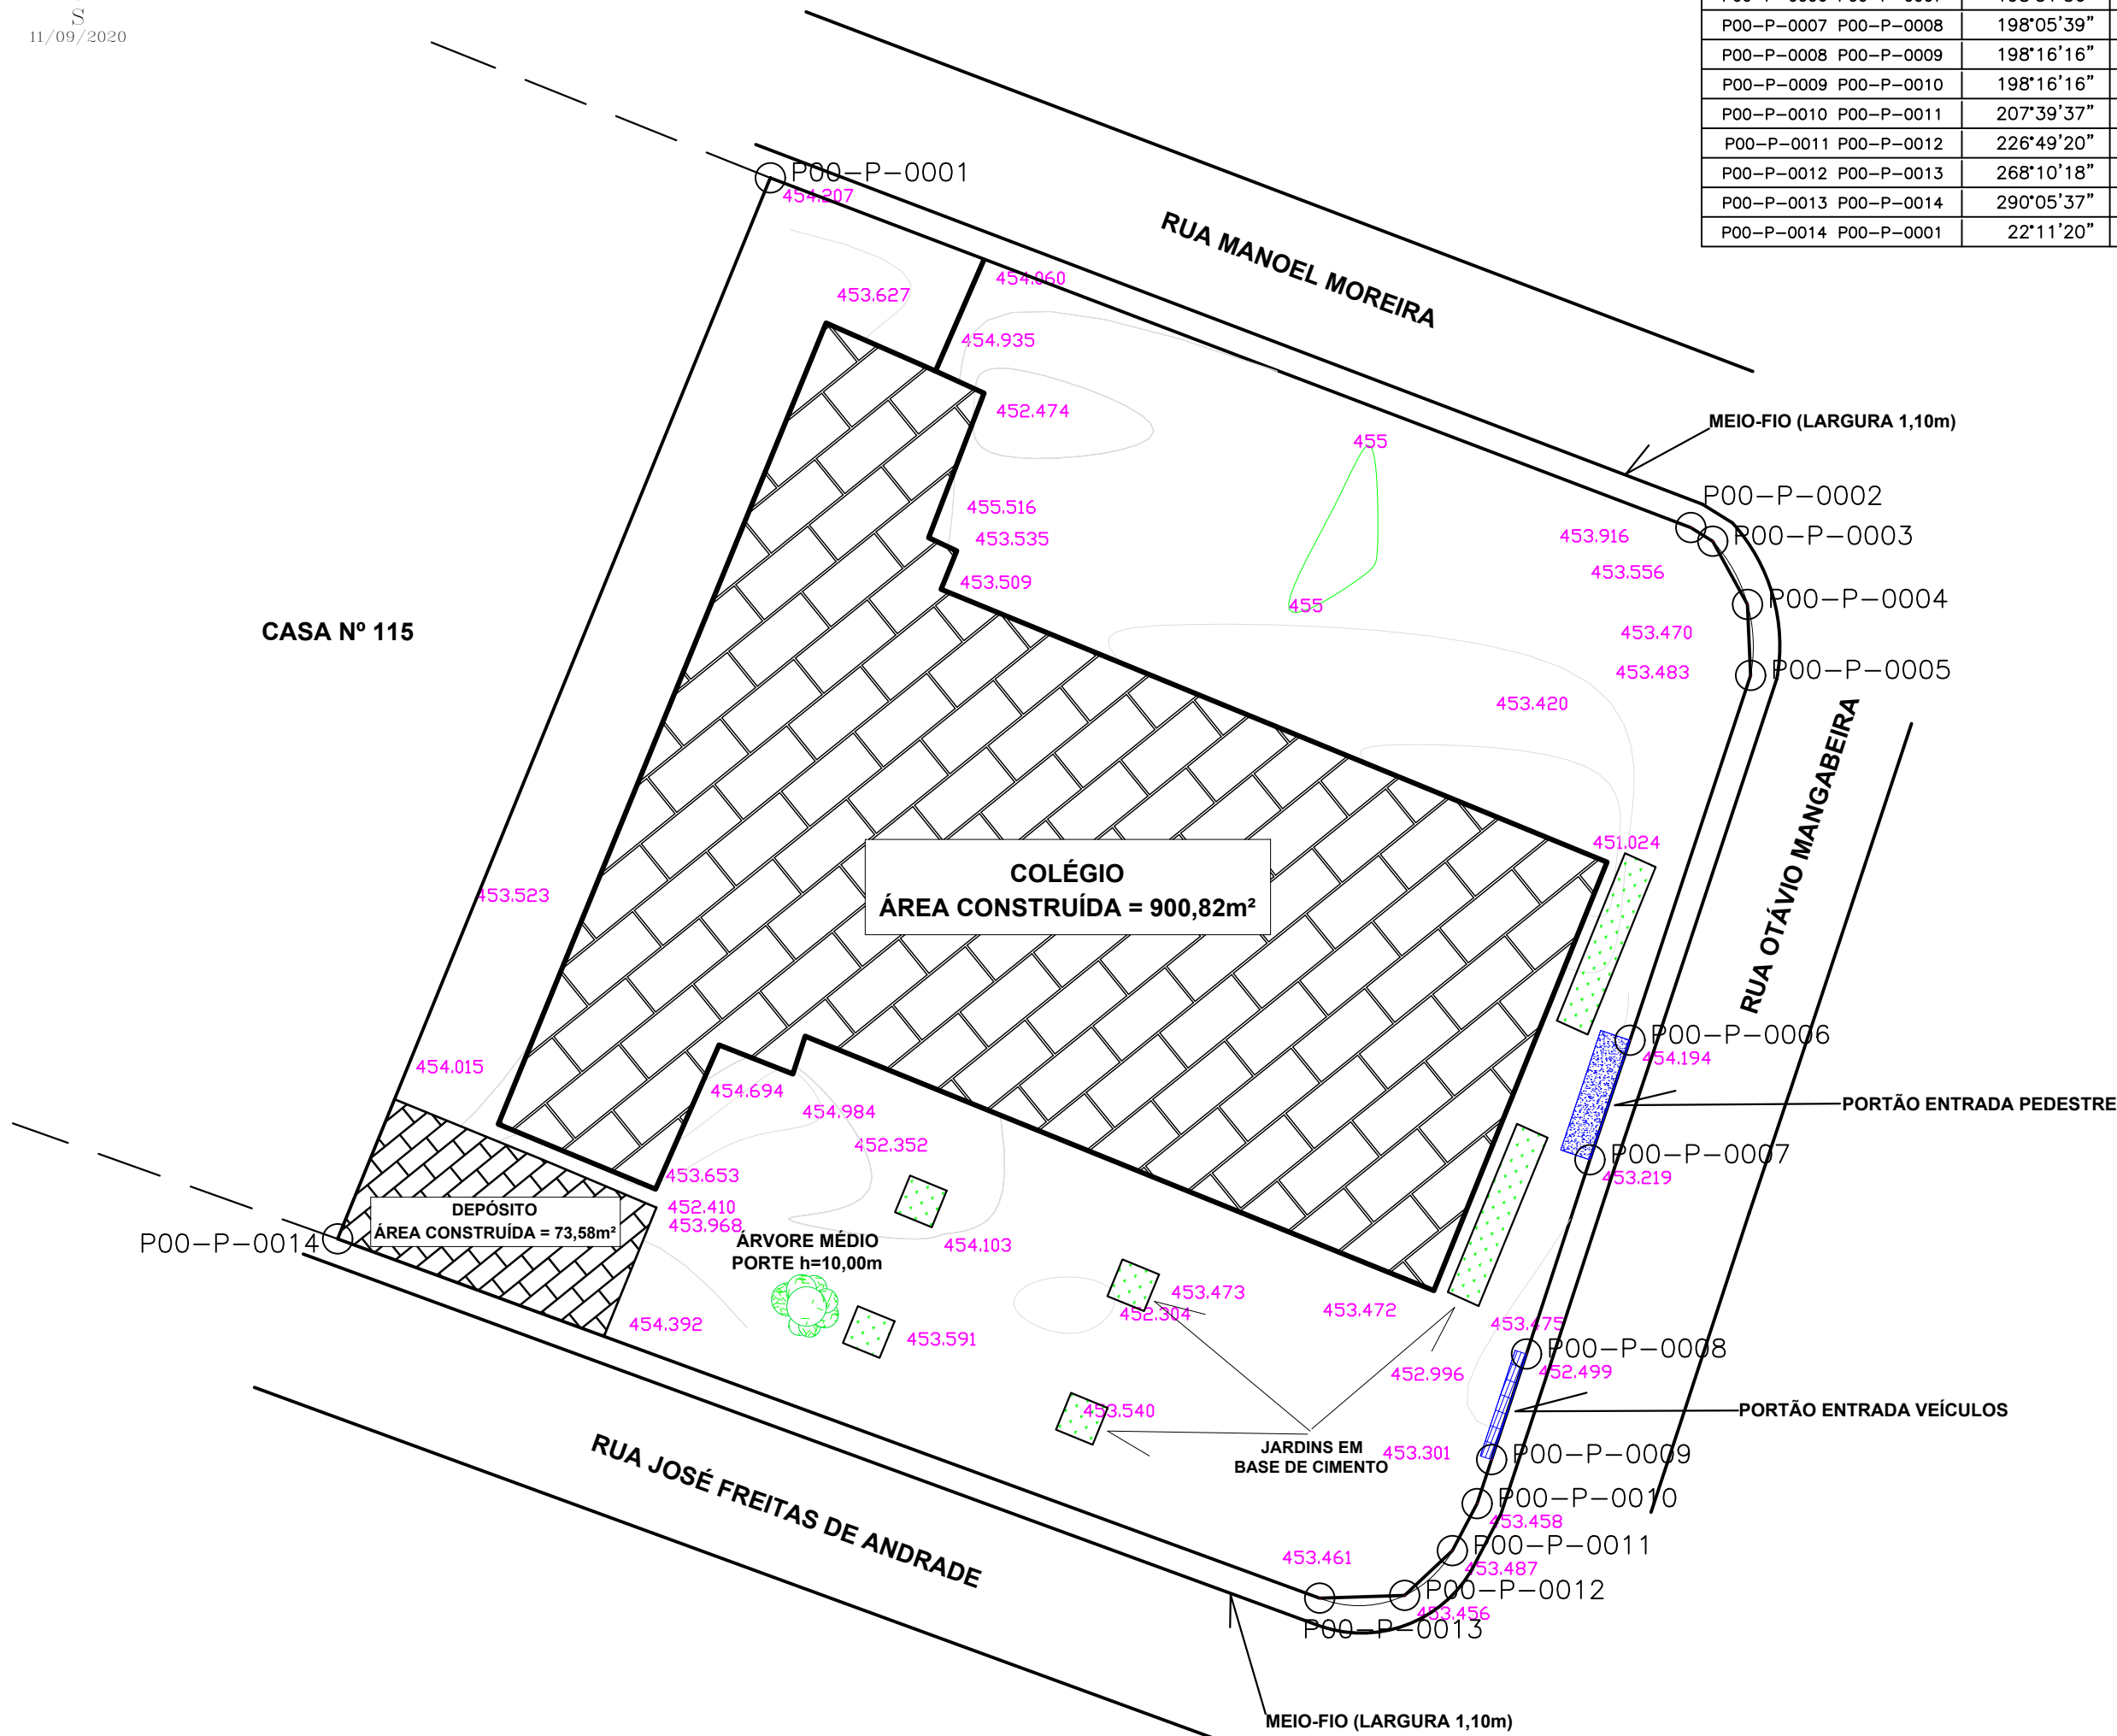

SITUAÇÕES CARTOGRÁFICAS COMPLEMENTARES

PROJEÇÃO UNIVERSAL TRANSVERSA DE MERCATOR
DATUM OFICIAL - SIRGAS2000
MERIDIANO CENTRAL 39° W

LATITUDE = 11°5'24,153" S
LONGITUDE = 40°25'53,373" W
CONVERGÊNCIA MERIDIANA = +0°16'31,356"
FACTOR DE ESCALA - K = 0,99990001

CONVENÇÕES

CORREIOS/RIO E OU RIBEIROS
ÁREA DE RESERVA LEGAL
ÁREA DE PRESERVAÇÃO PERMANENTE
CERCA DIVISA
ESTRADA
XXX-M-0001 MARCOS IMPLANTADOS
XXX-P-0001 PONTOS LEVANTADOS

PLANTA DE SITUAÇÃO

PLANTA DO IMÓVEL GEORREFERENCIADO

Imóvel: COLÉGIO ESTADUAL ARNALDO DE OLIVEIRA
Proprietária: Secretaria de Educação do Estado da Bahia
Município: Caém
Comarca:
Estado (UF): BA
Código Inscr:
Matrículas/Transcrições:
Data: 11/09/2020

FL ÚNICA

Escala: 1:250

Áreas e Perímetros:

Área: 2.277,31 m²
0,2277 ha

Perímetro (m): 186,89 m

ASSINATURAS

SECRETARIA DO ESTADO DA BAHIA
ARNALDO DA COSTA LAGE
NETO:38581043534
Dados: 2020.10.12 12:26:19 -03'00"

Resp. Téc: Arnaldo da Costa Lage Neto
Engenheiro Agrimensor - CREA: 33866
Código do Credenciado:
ART: BA20200367083

GOVERNO DO ESTADO DA BAHIA
SECRETARIA DE EDUCAÇÃO - SEC
COORDENAÇÃO DE INFRAESTRUTURA DA REDE FÍSICA - COINF
COORDENAÇÃO DE PLANEJAMENTO E MANUTENÇÃO - CPM
COORDENAÇÃO DE PROJETOS - COP

BAHIA. AQUI É TRABALHO.

ProambientEHS
SUSTENTABILIDADE E ENGENHARIA

Nº PROC. 011.5543.2019.0039919-87
TERMO DE ADESÃO - 223/2020
Nº DA ORDEM DE SERVIÇO - 170/2020
NTE - 16