

Código do Documento	Folha	Rev.
SEBA29-TG4-11.004.00024-2023-0001	1/ 3	0
Código do Cliente		0

GOVERNO DO ESTADO DA BAHIA
SECRETARIA DE EDUCAÇÃO - SEC
COORDENAÇÃO DE CADASTRO E CONTROLE PATRIMONIAL - CCP

MEMORIAL DESCRITIVO

Proprietário:	GOVERNO DO ESTADO	Data:	27/02/2023
Imóvel:	COLÉGIO ESTADUAL JOSÉ FERREIRA PINTO	Área (m²):	8.902,51
Endereço:	RUA A, S/N, CONJUNTO FEIRA VI, CAMPO LIMPO – CEP: 44021-000	Perímetro (m):	379,76
Município:	FEIRA DE SANTANA	DATUM:	SIRGAS2000
Estado:	BAHIA		

LIMITES E CONFRONTAÇÕES

Norte: Com RUA H
Leste: Com PRAÇA CENTRAL- FEIRA VI
Sul: Com RUA A FEIRA VI
Oeste: Com RUA J

DESCRIÇÃO DO PERIMETRO

Inicia-se a descrição deste perímetro no vértice **P-01**, de coordenadas **N 8.650.737,4211m** e **E 503.138,5781m**; deste, segue confrontando com RUA H, com os seguintes azimutes e distâncias: 107°18'38" e 1,44 m até o vértice **P-02**, de coordenadas **N 8.650.736,9920m** e **E 503.139,9550m**; deste, segue confrontando com RUA H, com os seguintes azimutes e distâncias: 127°38'42" e 7,78 m até o vértice **P-03**, de coordenadas **N 8.650.732,2420m** e **E 503.146,1130m**; deste, segue confrontando com RUA H, com os seguintes azimutes e distâncias: 127°13'53" e 15,41 m até o vértice **P-04**, de coordenadas **N 8.650.722,9210m** e **E 503.158,3790m**; deste, segue confrontando com RUA H, com os seguintes azimutes e distâncias: 116°12'20" e 8,98 m até o vértice **P-05**, de coordenadas **N 8.650.718,9560m** e **E 503.166,4350m**; deste, segue confrontando com RUA H, com os seguintes azimutes e distâncias: 112°07'20" e 6,14 m até o vértice **P-06**, de coordenadas **N 8.650.716,6450m** e **E 503.172,1200m**; deste, segue confrontando com RUA H, com os seguintes azimutes e distâncias: 102°04'45" e 3,07 m até o vértice **P-07**, de coordenadas **N 8.650.716,0030m** e **E 503.175,1200m**; deste, segue confrontando com RUA H, com

Este documento não pode ser usado, copiado ou cedido fora dos termos contratuais.

JEQUITIBÁ ENGENHARIA

Av. Luís Viana, 6462, Edifício Wall Street Empresarial, Torre A (East), Sala 1024, Paralela, Salvador, Bahia, Brasil, CEP: 41.730-101
contato@jequitibaengenharia.com.br
71 3360-0568 / 3052-400

os seguintes azimutes e distâncias: 102°52'56" e 12,82 m até o vértice **P-08**, de coordenadas **N 8.650.713,1440m** e **E 503.187,6210m**; deste, segue confrontando com RUA H, com os seguintes azimutes e distâncias: 91°02'32" e 25,07 m até o vértice **P-09**, de coordenadas **N 8.650.712,6880m** e **E 503.212,6840m**; deste, segue confrontando com PRAÇA CENTRAL FEIRA VI, com os seguintes azimutes e distâncias: 180°19'16" e 17,67 m até o vértice **P-10**, de coordenadas **N 8.650.695,0200m** e **E 503.212,5850m**; deste, segue confrontando com PRAÇA CENTRAL FEIRA VI, com os seguintes azimutes e distâncias: 180°03'46" e 18,26 m até o vértice **P-11**, de coordenadas **N 8.650.676,7640m** e **E 503.212,5650m**; deste, segue confrontando com PRAÇA CENTRAL FEIRA VI, com os seguintes azimutes e distâncias: 180°26'59" e 44,96 m até o vértice **P-12**, de coordenadas **N 8.650.631,8050m** e **E 503.212,2120m**; deste, segue confrontando com RUA A FEIRA VI, com os seguintes azimutes e distâncias: 270°49'50" e 11,87 m até o vértice **P-13**, de coordenadas **N 8.650.631,9770m** e **E 503.200,3460m**; deste, segue confrontando com RUA A FEIRA VI, com os seguintes azimutes e distâncias: 268°20'41" e 3,50 m até o vértice **P-14**, de coordenadas **N 8.650.631,8760m** e **E 503.196,8510m**; deste, segue confrontando com RUA A FEIRA VI, com os seguintes azimutes e distâncias: 272°52'07" e 8,33 m até o vértice **P-15**, de coordenadas **N 8.650.632,2930m** e **E 503.188,5290m**; deste, segue confrontando com RUA A FEIRA VI, com os seguintes azimutes e distâncias: 275°01'19" e 6,28 m até o vértice **P-16**, de coordenadas **N 8.650.632,8430m** e **E 503.182,2700m**; deste, segue confrontando com RUA A FEIRA VI, com os seguintes azimutes e distâncias: 276°41'01" e 10,80 m até o vértice **P-17**, de coordenadas **N 8.650.634,1000m** e **E 503.171,5430m**; deste, segue confrontando com RUA A FEIRA VI, com os seguintes azimutes e distâncias: 280°27'27" e 14,47 m até o vértice **P-18**, de coordenadas **N 8.650.636,7270m** e **E 503.157,3100m**; deste, segue confrontando com RUA A FEIRA VI, com os seguintes azimutes e distâncias: 285°32'57" e 6,89 m até o vértice **P-19**, de coordenadas **N 8.650.638,5740m** e **E 503.150,6720m**; deste, segue confrontando com RUA A FEIRA VI, com os seguintes azimutes e distâncias: 289°35'12" e 7,96 m até o vértice **P-20**, de coordenadas **N 8.650.641,2430m** e **E 503.143,1710m**; deste, segue confrontando com RUA A FEIRA VI, com os seguintes azimutes e distâncias: 292°34'32" e 18,05 m até o vértice **P-21**, de coordenadas **N 8.650.648,1720m** e **E 503.126,5050m**; deste, segue confrontando com RUA A FEIRA VI, com os seguintes azimutes e distâncias: 299°53'14" e 14,64 m até o vértice **P-22**, de coordenadas **N 8.650.655,4670m** e **E 503.113,8120m**; deste, segue confrontando com RUA A FEIRA VI, com os seguintes azimutes e distâncias: 306°10'54" e 8,22 m até o vértice **P-23**, de coordenadas **N 8.650.660,3220m** e **E 503.107,1740m**; deste, segue confrontando com RUA A FEIRA VI, com os seguintes azimutes e distâncias: 310°06'13" e 11,18 m até o vértice **P-24**, de coordenadas **N 8.650.667,5210m** e **E 503.098,6260m**; deste, segue confrontando com RUA A FEIRA VI, com os seguintes azimutes e distâncias: 311°33'35" e 16,85 m até o vértice **P-25**, de coordenadas **N 8.650.678,7000m** e **E 503.086,0170m**; deste, segue confrontando com RUA A FEIRA VI, com os seguintes azimutes e distâncias: 3°58'40" e 0,91 m até o vértice **P-26**, de coordenadas **N 8.650.679,6060m** e **E 503.086,0800m**; deste, segue confrontando com RUA J, com os seguintes azimutes e distâncias: 41°13'26" e 2,83 m até o vértice **P-27**, de coordenadas **N**

Este documento não pode ser usado, copiado ou cedido fora dos termos contratuais.

JEQUITIBÁ ENGENHARIA

Av. Luís Viana, 6462, Edifício Wall Street Empresarial, Torre A (East), Sala 1024, Paralela, Salvador, Bahia, Brasil, CEP: 41.730-101
contato@jequitibaengenharia.com.br
71 3360-0568 / 3052-400

Código do Documento	Folha	Rev.
SEBA29-TG4-11.004.00024-2023-0001	3/ 3	0
Código do Cliente		0

8.650.681,7380m e E 503.087,9480m; deste, segue confrontando com RUA J, com os seguintes azimutes e distâncias: 41°57'10" e 12,70 m até o vértice **P-28**, de coordenadas **N 8.650.691,1850m e E 503.096,4400m**; deste, segue confrontando com RUA J, com os seguintes azimutes e distâncias: 41°49'28" e 20,10 m até o vértice **P-29**, de coordenadas **N 8.650.706,1670m e E 503.109,8470m**; deste, segue confrontando com RUA J, com os seguintes azimutes e distâncias: 41°39'32" e 15,18 m até o vértice **P-30**, de coordenadas **N 8.650.717,5070m e E 503.119,9360m**; deste, segue confrontando com RUA J, com os seguintes azimutes e distâncias: 42°08'15" e 12,23 m até o vértice **P-31**, de coordenadas **N 8.650.726,5790m e E 503.128,1440m**; deste, segue confrontando com RUA J, com os seguintes azimutes e distâncias: 41°45'10" e 13,01 m até o vértice **P-32**, de coordenadas **N 8.650.736,2830m e E 503.136,8060m**; deste, segue confrontando com RUA J, com os seguintes azimutes e distâncias: 57°17'22" e 2,11 m até o vértice **P-01**, ponto inicial da descrição deste perímetro.

Todas as coordenadas aqui descritas estão georreferenciadas ao Sistema Geodésico Brasileiro e encontram-se representadas no Sistema **UTM**, referenciadas ao **Meridiano Central 39º WGr**, fuso **24S**, tendo como datum o **SIRGAS-2000**. Todos os azimutes e distâncias, área e perímetro foram calculados no plano de projeção UTM.

ANTONIO NOGUEIRA
GOMES:13257749520


Assinado de forma digital por
ANTONIO NOGUEIRA
GOMES:13257749520
Dados: 2024.04.01 16:10:24 -03'00'

06/03/2023, Salvador, Bahia
ANTÔNIO NOGUEIRA GOMES
CREA BA 10271BA
RNP nº 0501501436
ART: BA20230450204

Este documento não pode ser usado, copiado ou cedido fora dos termos contratuais.

JEQUITIBÁ ENGENHARIA

Av. Luís Viana, 6462, Edifício Wall Street Empresarial, Torre A (East), Sala 1024, Paralela, Salvador, Bahia, Brasil, CEP: 41.730-101
contato@jequitibaengenharia.com.br
71 3360-0568 / 3052-400

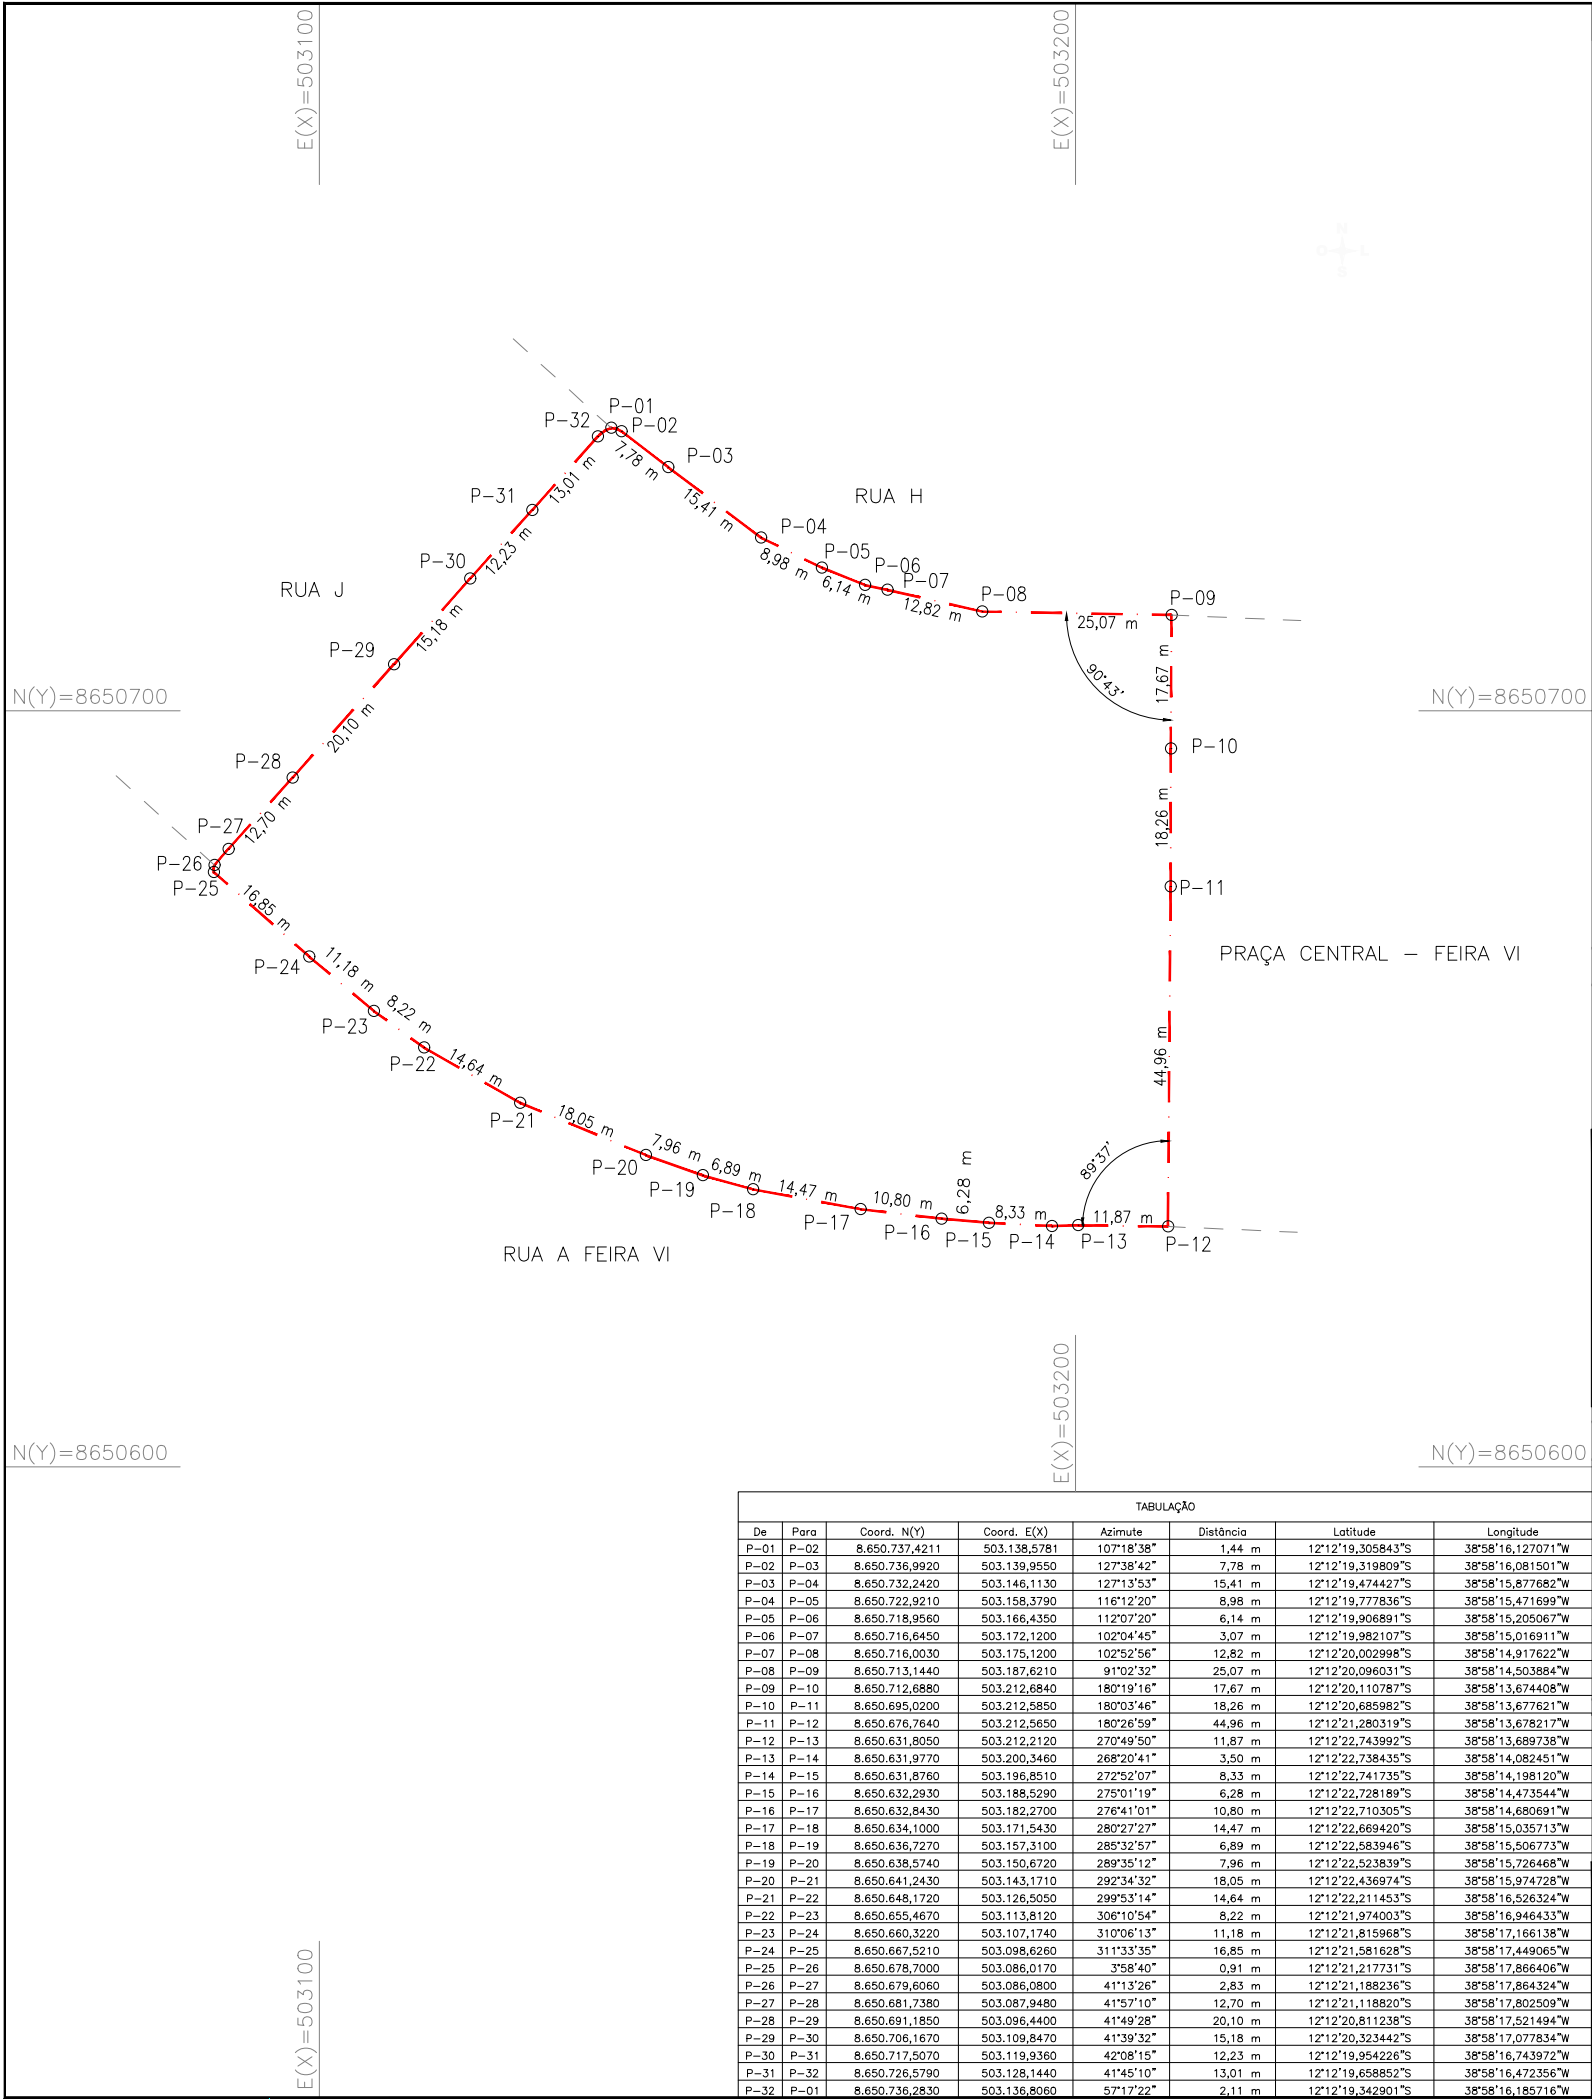

MAPA DE LOCALIZAÇÃO

LEGENDA

- P-01 O PONTOS POLIGONAL
- POLIGONAL
- CONFRONTANTES

LISTA DE REVISÕES

REV.	DATA	DESENHO	VERIF.	APROV.	DESCRIÇÃO
00	06/03/23	ESLEI	MARCOS	MARCOS	EMIÇÃO INICIAL

ORIENTAÇÕES

DATUM OFICIAL: SIRGAS-2000

DATUM VERTICAL: hgeoHNOR_IMBITUBA

SISTEMA DE COORDENADAS: UTM

MERIDIANO CENTRAL: 39° WGR

FUSO/HEMISFÉRIO: 24/SUL

DATA LEVANTAMENTO: 27/02/2023

ÁREA: 8.902,51 m²

PERÍMETRO: 379,76 m

EMPRESA: **Jequitibá ENGENHARIA**

CONTRATANTE: **GOVERNO DO ESTADO BAHIA** SECRETARIA DA EDUCAÇÃO

DIRETORIA GERAL - DG

DIRETORIA ADMINISTRATIVA - DA

COORDENAÇÃO DE CADASTRO E CONTROLE PATRIMONIAL - CCP

FOLHA: 02/02

FORMATO: A3

ESCALA: 1/1000

RESP. TÉCNICO: **ANTÔNIO NOGUEIRA GOMES** CREA: 10271BA

SERVIÇO: **PLANTA DESCRITIVA**

COLÉGIO ESTADUAL JOSÉ FERREIRA PINTO

RUA A, CONJUNTO FEIRA VI, S/N, CAMPO LIMPO, FEIRA DE SANTANA - BA; CEP: 44021-000

ART: ART N° BA20230450204

N°: SEBA29_11.004.00024/2023_DESCRITIVO



Anotação de Responsabilidade Técnica - ART
Lei nº 6.496, de 7 de dezembro de 1977

CREA-BA

ART OBRA / SERVIÇO
Nº BA20230450204

Conselho Regional de Engenharia e Agronomia da Bahia

INICIAL
EQUIPE à BA20210587269

1. Responsável Técnico

ANTONIO NOGUEIRA GOMES

Título profissional: **ENGENHEIRO AGRIMENSOR**

RNP: **0501501436**

Registro: **10271BA**

Empresa contratada: **JEQUITIBÁ ENGENHARIA E EMPREENDIMENTOS LTDA**

Registro : **0000119460-BA**

2. Dados do Contrato

Contratante: **SECRETARIA DA EDUCACAO-SEC**

CPF/CNPJ: **13.937.065/0001-00**

AVENIDA LUIZ VIANA FILHO

Nº: **SN**

Complemento: **TERCEIRO ANDAR**

Bairro: **CENTRO ADMINISTRATIVO DA BAHIA**

Cidade: **SALVADOR**

UF: **BA**

CEP: **41630350**

Contrato: **059/2022**

Celebrado em: **14/04/2022**

Valor: **R\$ 16.705,61**

Tipo de contratante: **Pessoa Jurídica de Direito Público**

Ação Institucional: **NENHUMA - NAO OPTANTE**

3. Dados da Obra/Serviço

RUA A

Nº: **SN**

Complemento: **CONJUNTO FEIRA VI - COLEGIO ESTADUAL JOSE FERREIRA PINTO**

Bairro: **CAMPO LIMPO**

Cidade: **FEIRA DE SANTANA**

UF: **BA**

CEP: **44021000**

Data de Início: **23/02/2023**

Previsão de término: **06/06/2023**

Coordenadas Geográficas: **-12.215515, -38.975055**

Finalidade:

Código: **Não Especificado**

Proprietário: **SECRETARIA DA EDUCACAO-SEC**

CPF/CNPJ: **13.937.065/0001-00**

4. Atividade Técnica

16 - Execução

Quantidade

Unidade

55 - Execução de serviço técnico > GEODÉSIA > GEORREFERENCIAMENTO > DE GEORREFERENCIAMENTO > #TOS_34.6.1.1 - URBANO

8.902,51

m2

55 - Execução de serviço técnico > TOPOGRAFIA > LEVANTAMENTOS TOPOGRÁFICOS BÁSICOS > DE LEVANTAMENTO TOPOGRÁFICO > #TOS_33.1.1.3 - PLANIALTIMÉTRICO

8.902,51

m2

Após a conclusão das atividades técnicas o profissional deve proceder a baixa desta ART

5. Observações

Lev. topográfico de imóveis credenciamento 002/2018 - processo 011.5543.2021.0055354-18

6. Declarações

- Declaro que estou cumprindo as regras de acessibilidade previstas nas normas técnicas da ABNT, na legislação específica e no decreto n. 5296/2004.

7. Entidade de Classe

NENHUMA DAS ENTIDADES

Assinado de forma digital por ANTONIO NOGUEIRA GOMES:13257749520

8. Assinaturas

Declaro serem verdadeiras as informações acima

Dados: 2023.07.26 14:56:51 -03'00'

ANTONIO NOGUEIRA GOMES - CPF: 132.577.495-20

_____, _____ de _____ de _____

Local

data

SECRETARIA DA EDUCACAO-SEC - CNPJ: 13.937.065/0001-00

9. Informações

* A ART é válida somente quando quitada, mediante apresentação do comprovante do pagamento ou conferência no site do Crea.

* O comprovante de pagamento deverá ser apensado para comprovação de quitação

10. Valor

Valor da ART: **R\$ 96,62**

Registrada em: **02/06/2023**

Valor pago: **R\$ 96,62**

Nosso Número: **55839322**

A autenticidade desta ART pode ser verificada em: <http://crea-ba.sitac.com.br/publico/>, com a chave: z45ZA
Impresso em: 26/07/2023 às 14:53:24 por: , ip: 192.168.100.1

