



Anotação de Responsabilidade Técnica - ART
Lei nº 6.496, de 7 de dezembro de 1977

CREA-BA

ART OBRA / SERVIÇO
Nº BA20200406334

Conselho Regional de Engenharia e Agronomia da Bahia

INICIAL

1. Responsável Técnico

AILTON GONZAGA DA SILVA

Título profissional: **ENGENHEIRO AGRIMENSOR**

RNP: **0505235790**

Registro: **0505235790BA**

Empresa contratada: **OESTE ORGANIZACAO ESTRADAS TOPOG E ENGENHARIA LTDA**

Registro: **0000023780-BA**

2. Dados do Contrato

Contratante: **Secretaria da Educação do Estado do Estado - SEC**

CPF/CNPJ: **13.937.065/0001-00**

SETOR 5ª AVENIDA

Nº: **550**

Complemento:

Bairro: **CENTRO ADMINISTRATIVO DA BAHIA**

Cidade: **SALVADOR**

UF: **BA**

CEP: **41745000**

Contrato: **T272/2020**

Celebrado em: **09/10/2020**

Valor: **R\$ 14.165,09**

Tipo de contratante: **Pessoa Jurídica de Direito Público**

Ação Institucional: **NENHUMA - NAO OPTANTE**

3. Dados da Obra/Serviço

RUA MONSENHOR MOISÉS GONÇALVES DO COUTO

Nº: **2225**

Complemento:

Bairro: **CAMPO LIMPO**

Cidade: **FEIRA DE SANTANA**

UF: **BA**

CEP: **44032491**

Data de Início: **09/10/2020**

Previsão de término: **30/11/2020**

Coordenadas Geográficas: **0, 0**

Finalidade: **Cadastral**

Código: **Não Especificado**

Proprietário: **Secretaria da Educação do Estado do Estado - SEC**

CPF/CNPJ: **13.937.065/0001-00**

4. Atividade Técnica

12 - Execução

Quantidade

Unidade

112 - Execução de Serviço Técnico > AGRIMENSURA - ATIVIDADES PROFISSIONAIS, CIENTÍFICAS E TÉCNICAS > SERVIÇOS TECNICOS PROFISSIONAIS > #214 - TOPOGRAFIA

12.000,00

m2

112 - Execução de Serviço Técnico > AGRIMENSURA - ATIVIDADES PROFISSIONAIS, CIENTÍFICAS E TÉCNICAS > SERVIÇOS TECNICOS PROFISSIONAIS > #672 - GEORREFERENCIAMENTO

12.000,00

m2

Após a conclusão das atividades técnicas o profissional deverá proceder a baixa desta ART

5. Observações

REF. TOPOGRAFIA COLEGIO DA POLICIA MILITAR - CPM DIVA PORTELA, FEIRA DE SANTANA/BA. OS 297/2020.

6. Declarações

- Declaro que estou cumprindo as regras de acessibilidade previstas nas normas técnicas da ABNT, na legislação específica e no decreto n. 5296/2004.

7. Entidade de Classe

ASEAB - ASSOCIAÇÃO DOS ENGENHEIROS AGRIMENSORES DA BAHIA

8. Assinaturas

Declaro serem verdadeiras as informações acima

AILTON GONZAGA DA SILVA - CPF: 030.676.885-20

Local _____ de _____ data _____

Secretaria da Educação do Estado do Estado - SEC - CNPJ: 13.937.065/0001-00

9. Informações

* A ART é válida somente quando quitada, mediante apresentação do comprovante do pagamento ou conferência no site do Crea.

10. Valor

Valor da ART: **R\$ 155,38**

Registrada em: **16/11/2020**

Valor pago: **R\$ 155,38**

Nosso Número: **52166815**

A autenticidade desta ART pode ser verificada em: <http://crea-ba.sitac.com.br/publico/>, com a chave: d92Dc
Impresso em: 17/11/2020 às 10:49:53 por: , ip: 177.42.240.105

www.crea-ba.org.br
Tel: (71) 3453-8990

creaba@creaba.org.br
Fax: (71) 3453-8989



MEMORIAL DESCRITIVO

IMÓVEL: COLÉGIO ESTADUAL DA POLÍCIA MILITAR – CPM DIVA PORTELA

ÁREA (m²): 10.854,47

PERÍMETRO (m): 525,01

LOCAL: RUA MONSENHOR MOISÉS GONÇALVES DO COUTO, Nº 2225, CAMPO LIMPO

MUNICÍPIO: FEIRA DE SANTANA

ESTADO: BAHIA

DESCRIÇÃO DO PERÍMETRO

Inicia-se a descrição deste perímetro no vértice **V-1**, de coordenadas **N 8.649.239,09 m.** e **E 503.461,15 m.**, situado no limite com **IMÓVEL Nº 2231 / RUA MONSENHOR MOISÉS GONÇALVES DO COUTO**, deste, segue com azimute de **170°02'56"** e distância de **48,69 m.**, confrontando neste trecho com **RUA MONSENHOR MOISÉS GONÇALVES DO COUTO**, até o vértice **V-2**, de coordenadas **N 8.649.191,13 m.** e **E 503.469,56 m.**; deste, segue com azimute de **261°04'40"** e distância de **30,44 m.**, confrontando neste trecho com **IMÓVEL S/Nº**, até o vértice **V-3**, de coordenadas **N 8.649.186,41 m.** e **E 503.439,49 m.**; deste, segue com azimute de **177°22'14"** e distância de **9,93 m.**, confrontando neste trecho com **IMÓVEL S/Nº**, até o vértice **V-4**, de coordenadas **N 8.649.176,49 m.** e **E 503.439,95 m.**; deste, segue com azimute de **247°35'52"** e distância de **1,84 m.**, confrontando neste trecho com **IMÓVEL S/Nº**, até o vértice **V-5**, de coordenadas **N 8.649.175,79 m.** e **E 503.438,25 m.**; deste, segue com azimute de **248°10'33"** e distância de **14,55 m.**, confrontando neste trecho com **IMÓVEL S/Nº**, até o vértice **V-6**, de coordenadas **N 8.649.170,38 m.** e **E 503.424,75 m.**; deste, segue com azimute de **248°02'49"** e distância de **13,43 m.**, confrontando neste trecho com **RUA HELOÍSA MAGALHÃES**, até o vértice **V-7**, de coordenadas **N 8.649.165,36 m.** e **E 503.412,29 m.**; deste, segue com azimute de **248°02'49"** e distância de **16,44 m.**, confrontando neste trecho com **ÁREA PÚBLICA**, até o vértice **V-8**, de coordenadas **N 8.649.159,21 m.** e **E 503.397,04 m.**; deste, segue com azimute de **248°00'09"** e distância de **123,90 m.**, confrontando neste trecho com **UNIDADE DE SAÚDE DA FAMÍLIA - CAMPO LIMPO I, V E VI**, até o vértice **V-9**, de coordenadas **N 8.649.112,80 m.** e **E 503.282,16 m.**; deste, segue com azimute de **343°29'34"** e distância de **6,56 m.**, confrontando neste trecho com **IMÓVEL Nº 84**, até o vértice **V-10**, de coordenadas **N 8.649.119,09 m.** e **E 503.280,30 m.**; deste, segue com azimute de **343°26'16"** e distância de **5,61 m.**, confrontando neste trecho com **IMÓVEL Nº 02A**, até o vértice **V-11**, de coordenadas **N 8.649.124,47 m.** e **E 503.278,70 m.**; deste, segue com azimute de **342°48'31"** e distância de **4,91 m.**, confrontando neste trecho com **IMÓVEL Nº 02**, até o vértice **V-12**, de coordenadas **N 8.649.129,16 m.** e **E 503.277,24 m.**; deste, segue com azimute de **343°28'03"** e distância de **10,28 m.**, confrontando neste trecho com **IMÓVEL Nº 04**, até o vértice **V-13**, de coordenadas **N 8.649.139,02 m.** e **E 503.274,32 m.**; deste, segue com azimute de **342°38'07"** e distância de **10,14 m.**, confrontando neste trecho com **IMÓVEL Nº 06**, até o vértice **V-14**, de coordenadas **N 8.649.148,69 m.** e **E 503.271,29 m.**; deste, segue com azimute de **342°55'50"** e distância de **10,62 m.**, confrontando neste trecho com **IMÓVEL Nº 08**, até o vértice **V-15**, de coordenadas **N 8.649.158,85 m.** e **E 503.268,18 m.**; deste, segue com azimute de **343°04'35"** e distância de **4,17 m.**, confrontando neste trecho com **IMÓVEL Nº 10**, até o vértice **V-16**, de coordenadas **N 8.649.162,84 m.** e **E 503.266,96 m.**; deste, segue com azimute de **342°43'50"** e distância de **5,19 m.**, confrontando neste trecho com **IMÓVEL Nº 12**, até o vértice **V-17**, de coordenadas **N 8.649.167,79 m.** e **E 503.265,42 m.**; deste, segue com azimute de **69°56'23"** e distância de **20,09 m.**, confrontando neste trecho com **IMÓVEL Nº 68**, até o vértice **V-18**, de coordenadas **N 8.649.174,68 m.** e **E 503.284,29 m.**; deste, segue com azimute de **70°23'12"** e distância de **9,86 m.**, confrontando neste trecho com **RUA 3 PODERES**, até o vértice **V-19**, de coordenadas **N 8.649.177,99 m.** e **E 503.293,58 m.**; deste, segue com azimute de **69°48'05"** e distância de **43,21 m.**, confrontando neste trecho com **IMÓVEL Nº 65**, até o vértice **V-20**, de




coordenadas **N 8.649.192,91 m. e E 503.334,14 m.**; deste, segue com azimute de 70°05'33" e distância de 41,16 m., confrontando neste trecho com **IMÓVEL N° 74**, até o vértice **V-21**, de coordenadas **N 8.649.206,93 m. e E 503.372,84 m.**; deste, segue com azimute de 70°10'04" e distância de 9,02 m., confrontando neste trecho com **RUA 3 BARROS**, até o vértice **V-22**, de coordenadas **N 8.649.209,99 m. e E 503.381,33 m.**; deste, segue com azimute de 70°05'14" e distância de 30,62 m., confrontando neste trecho com **IMÓVEL N° 71**, até o vértice **V-23**, de coordenadas **N 8.649.220,42 m. e E 503.410,12 m.**; deste, segue com azimute de 70°03'30" e distância de 9,97 m., confrontando neste trecho com **IMÓVEL N° 55**, até o vértice **V-24**, de coordenadas **N 8.649.223,82 m. e E 503.419,49 m.**; deste, segue com azimute de 69°54'29" e distância de 5,42 m., confrontando neste trecho com **IMÓVEL N° 45**, até o vértice **V-25**, de coordenadas **N 8.649.225,68 m. e E 503.424,59 m.**; deste, segue com azimute de 70°02'12" e distância de 5,17 m., confrontando neste trecho com **IMÓVEL N° 39**, até o vértice **V-26**, de coordenadas **N 8.649.227,45 m. e E 503.429,44 m.**; deste, segue com azimute de 69°57'02" e distância de 5,32 m., confrontando neste trecho com **IMÓVEL N° 35**, até o vértice **V-27**, de coordenadas **N 8.649.229,27 m. e E 503.434,44 m.**; deste, segue com azimute de 69°49'37" e distância de 28,46 m., confrontando neste trecho com **IMÓVEL N° 2231**, até o vértice **V-1**, de coordenadas **N 8.649.239,09 m. e E 503.461,15 m.**; ponto inicial da descrição deste perímetro. Todas as coordenadas aqui descritas estão georreferenciadas ao Sistema Geodésico Brasileiro, e encontram-se representadas no Sistema UTM, referenciadas ao **Meridiano Central 39° WGr**, tendo como o Datum o **SIRGAS2000**.

Obs.: os limites e confrontações do imóvel foram fornecidos pelo requerente;

Salvador / BA, 11 de novembro de 2020.

OESTE – Organização, Estradas, Topografia e Engenharia Ltda. Rua Rubem Berta 447, Pituba SSA-BA oeste@oeste-eng.com.br	Eng. Ailton Gonzaga da Silva CREA 4945/D
--	---



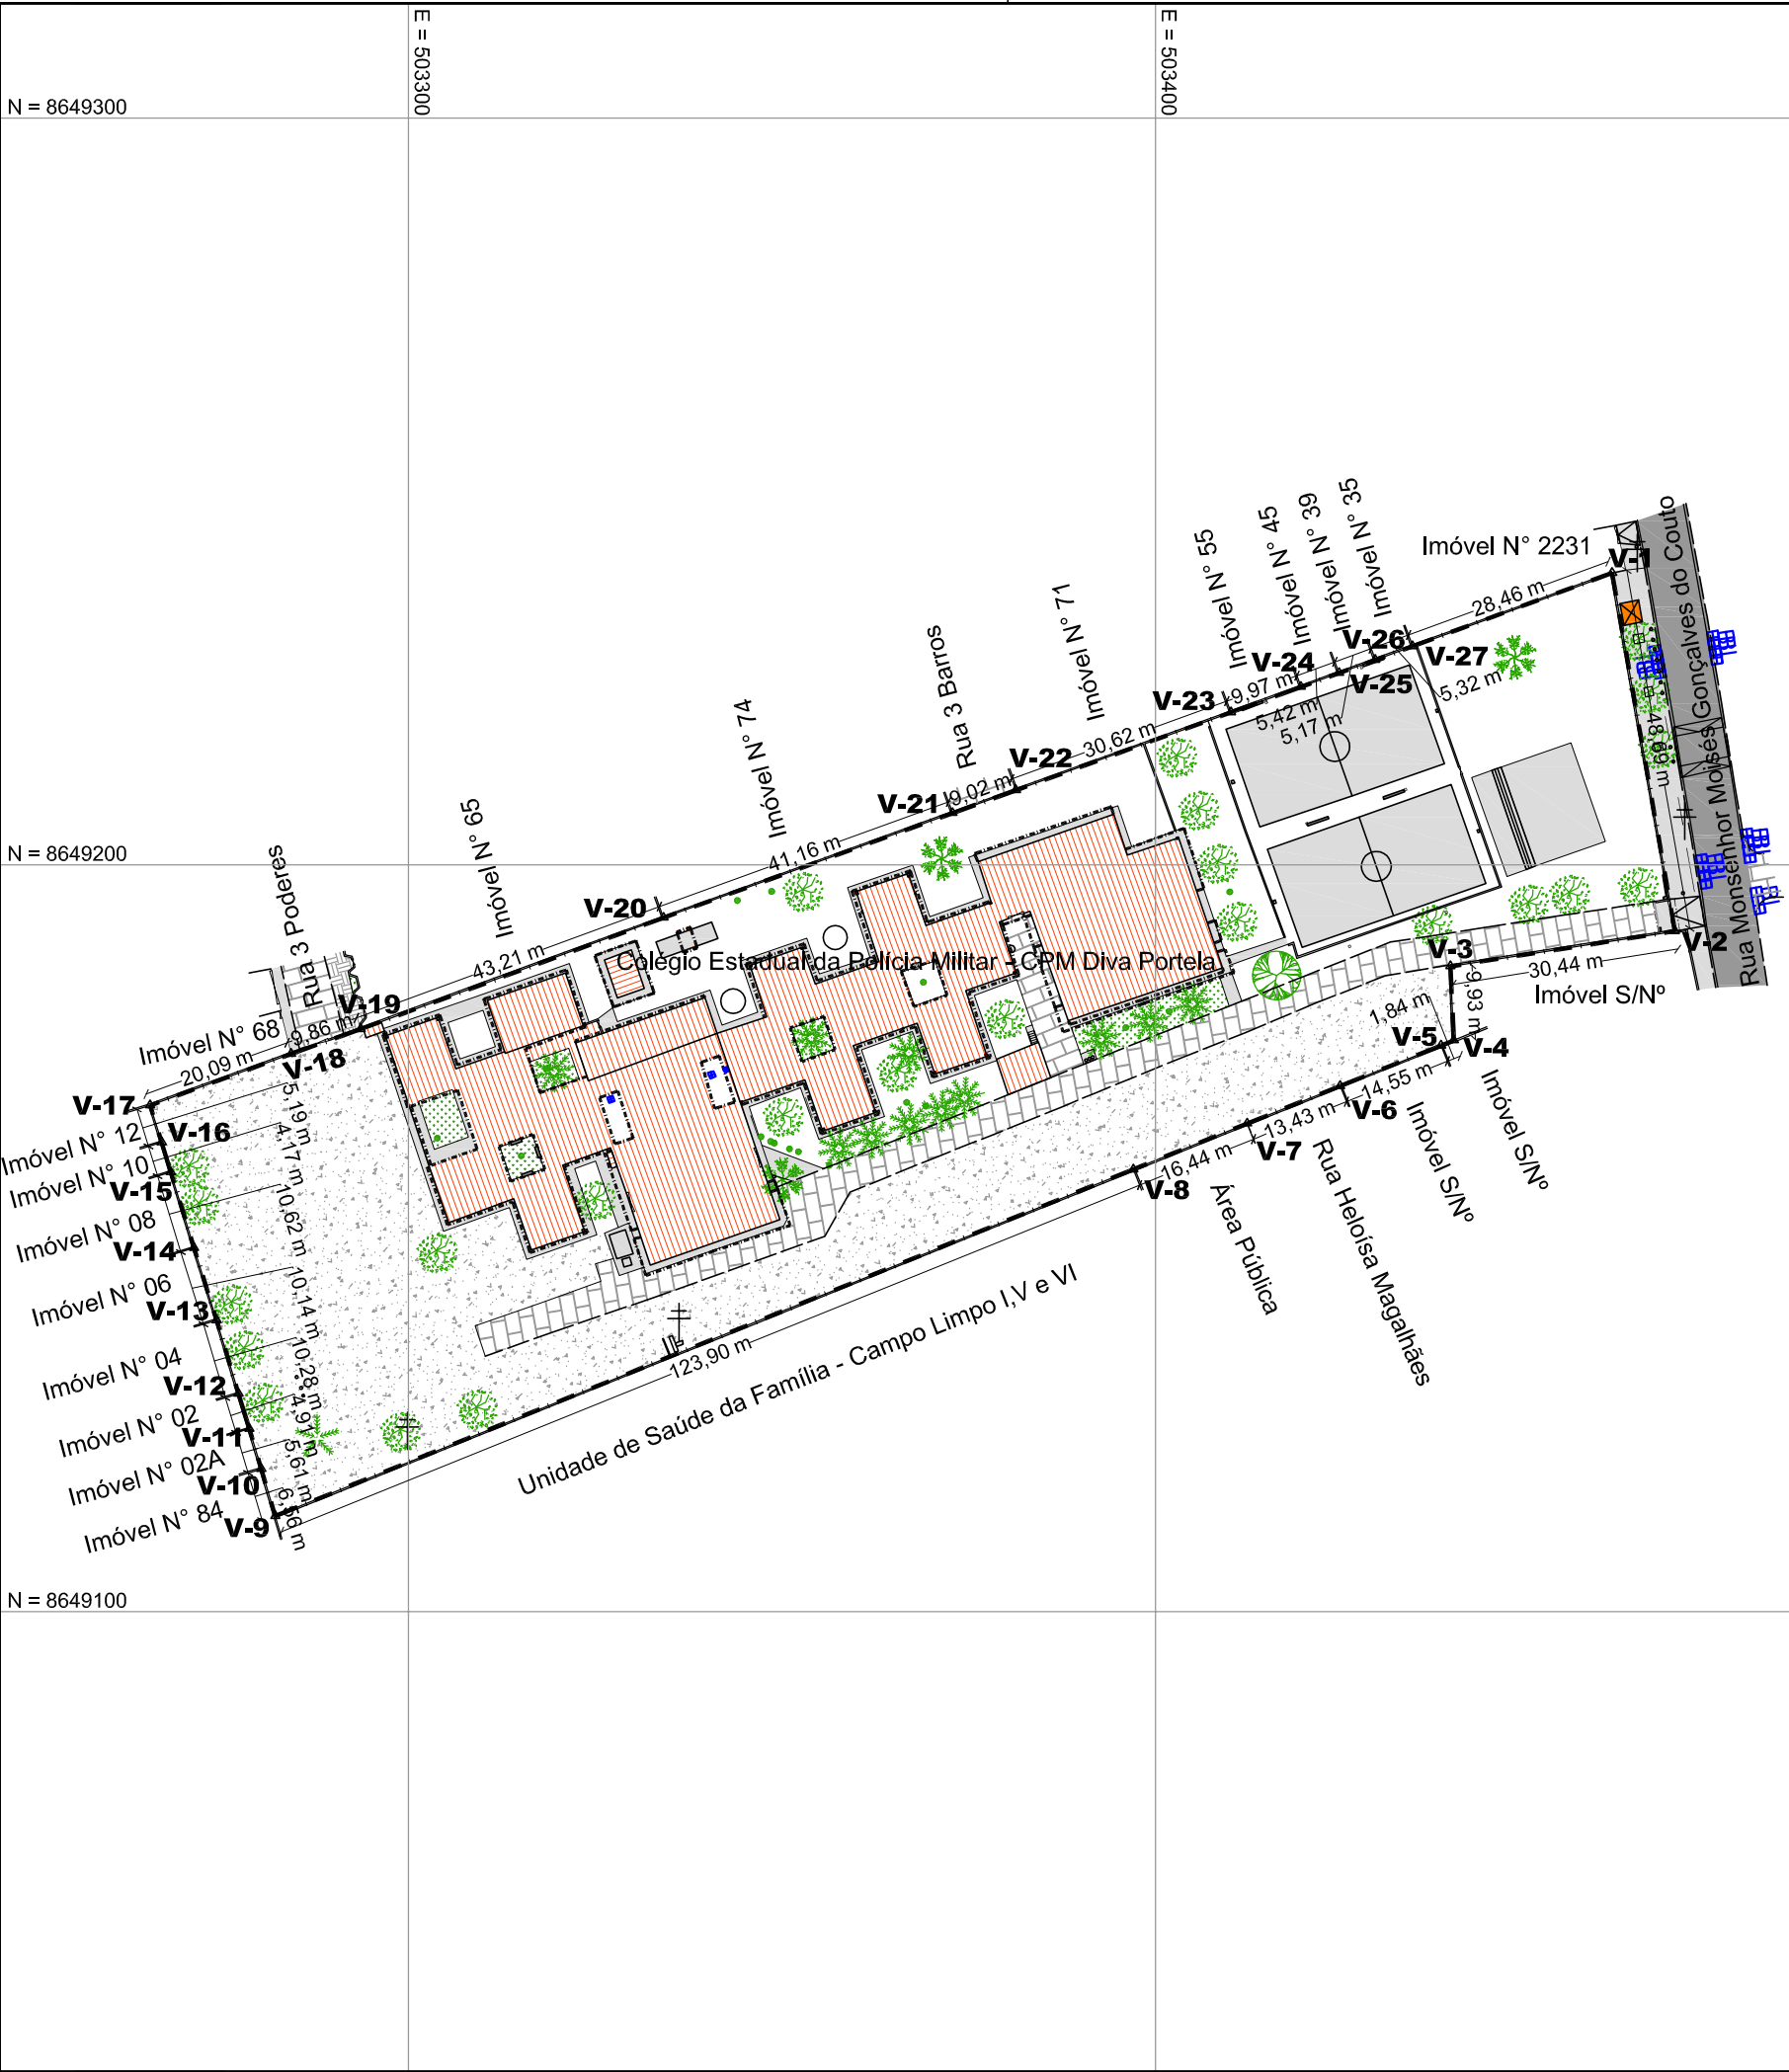

DADOS CARTOGRÁFICOS


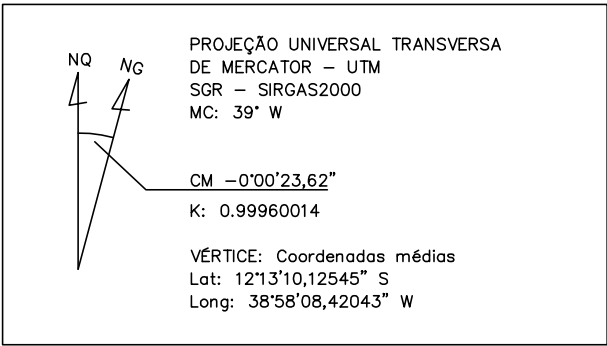


TABELA DE AZIMUTES, DISTÂNCIAS E COORDENADAS					
LADOS		AZIMUTE (UTM)	DISTÂNCIA (UTM) metros	COORDENADAS UTM	
Vértices	Vértices			E metros	N metros
V-1	V-2	170°02'56"	48.69	503469.56	8649191.13
V-2	V-3	261°04'40"	30.44	503439.49	8649186.41
V-3	V-4	177°22'14"	9.93	503439.95	8649176.49
V-4	V-5	247°35'52"	1.84	503438.25	8649175.79
V-5	V-6	248°10'33"	14.55	503424.75	8649170.38
V-6	V-7	248°02'49"	13.43	503412.29	8649165.36
V-7	V-8	248°02'49"	16.44	503397.04	8649159.21
V-8	V-9	248°00'09"	123.90	503282.16	8649112.80
V-9	V-10	343°29'34"	6.56	503280.30	8649119.09
V-10	V-11	343°26'16"	5.61	503278.70	8649124.47
V-11	V-12	342°48'31"	4.91	503277.24	8649129.16
V-12	V-13	343°28'03"	10.28	503274.32	8649139.02
V-13	V-14	342°38'07"	10.14	503271.29	8649148.69
V-14	V-15	342°55'50"	10.62	503268.18	8649158.85
V-15	V-16	343°04'35"	4.17	503266.96	8649162.84
V-16	V-17	342°43'50"	5.19	503265.42	8649167.79
V-17	V-18	69°56'23"	20.09	503284.29	8649174.68
V-18	V-19	70°23'12"	9.86	503293.58	8649177.99
V-19	V-20	69°48'05"	43.21	503334.14	8649192.91
V-20	V-21	70°05'33"	41.16	503372.84	8649206.93
V-21	V-22	70°10'04"	9.02	503381.33	8649209.99
V-22	V-23	70°05'14"	30.62	503410.12	8649220.42
V-23	V-24	70°03'30"	9.97	503419.49	8649223.82
V-24	V-25	69°54'29"	5.42	503424.59	8649225.68
V-25	V-26	70°02'12"	5.17	503429.44	8649227.45
V-26	V-27	69°57'02"	5.32	503434.44	8649229.27
V-27	V-1	69°49'37"	28.46	503461.15	8649239.09

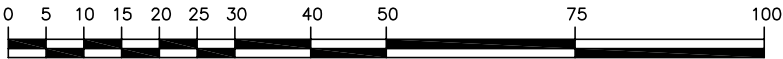

DADOS DO IMÓVEL:

ÁREA (m²): 10.854,47
PERÍMETRO (m): 525,01

LEGENDA

--- LIMITE
▲ NOME VERTICE

NOTAS GERAIS

- DIMENSÕES EM METROS.
- OS LIMITES E CONFRONTAÇÕES DO IMÓVEL FORAM FORNECIDOS PELO CLIENTE.



SECRETARIA DA
EDUCAÇÃO

EMPREENDIMENTO:

PROJETO: LOCAL: RUA MONSENHOR MOISÉS GONÇALVES DO COUTO, CAMPO LIMPO, MUNICÍPIO DE FEIRA DE SANTANA – BAHIA.

EMPRESA: OESTE ENGENHARIA TÍTULO: MEMORIAL DESCRITIVO – PLANTA

AILTON GONZAGA DA SILVA: 03067688520 CÓDIGO DO DOCUMENTO/EMPRESA: 2020.10_MEMO.01_R00 DATA: 11/11/2020 REV.: R00

Assinado de forma digital por AILTON GONZAGA DA SILVA: 03067688520
DN: cn=AILTON GONZAGA DA SILVA: 03067688520, c=BR, o=ICP-Brasil,
ou=VideoConferencia
Dados: 2024.12.02 09:39:27 -03'00'

ESCALA: 1:1.000 FOLHA: 01/01

RESP. TÉCNICO: ENG° AILTON GONZAGA DA SILVA – CREA: 4945/D