

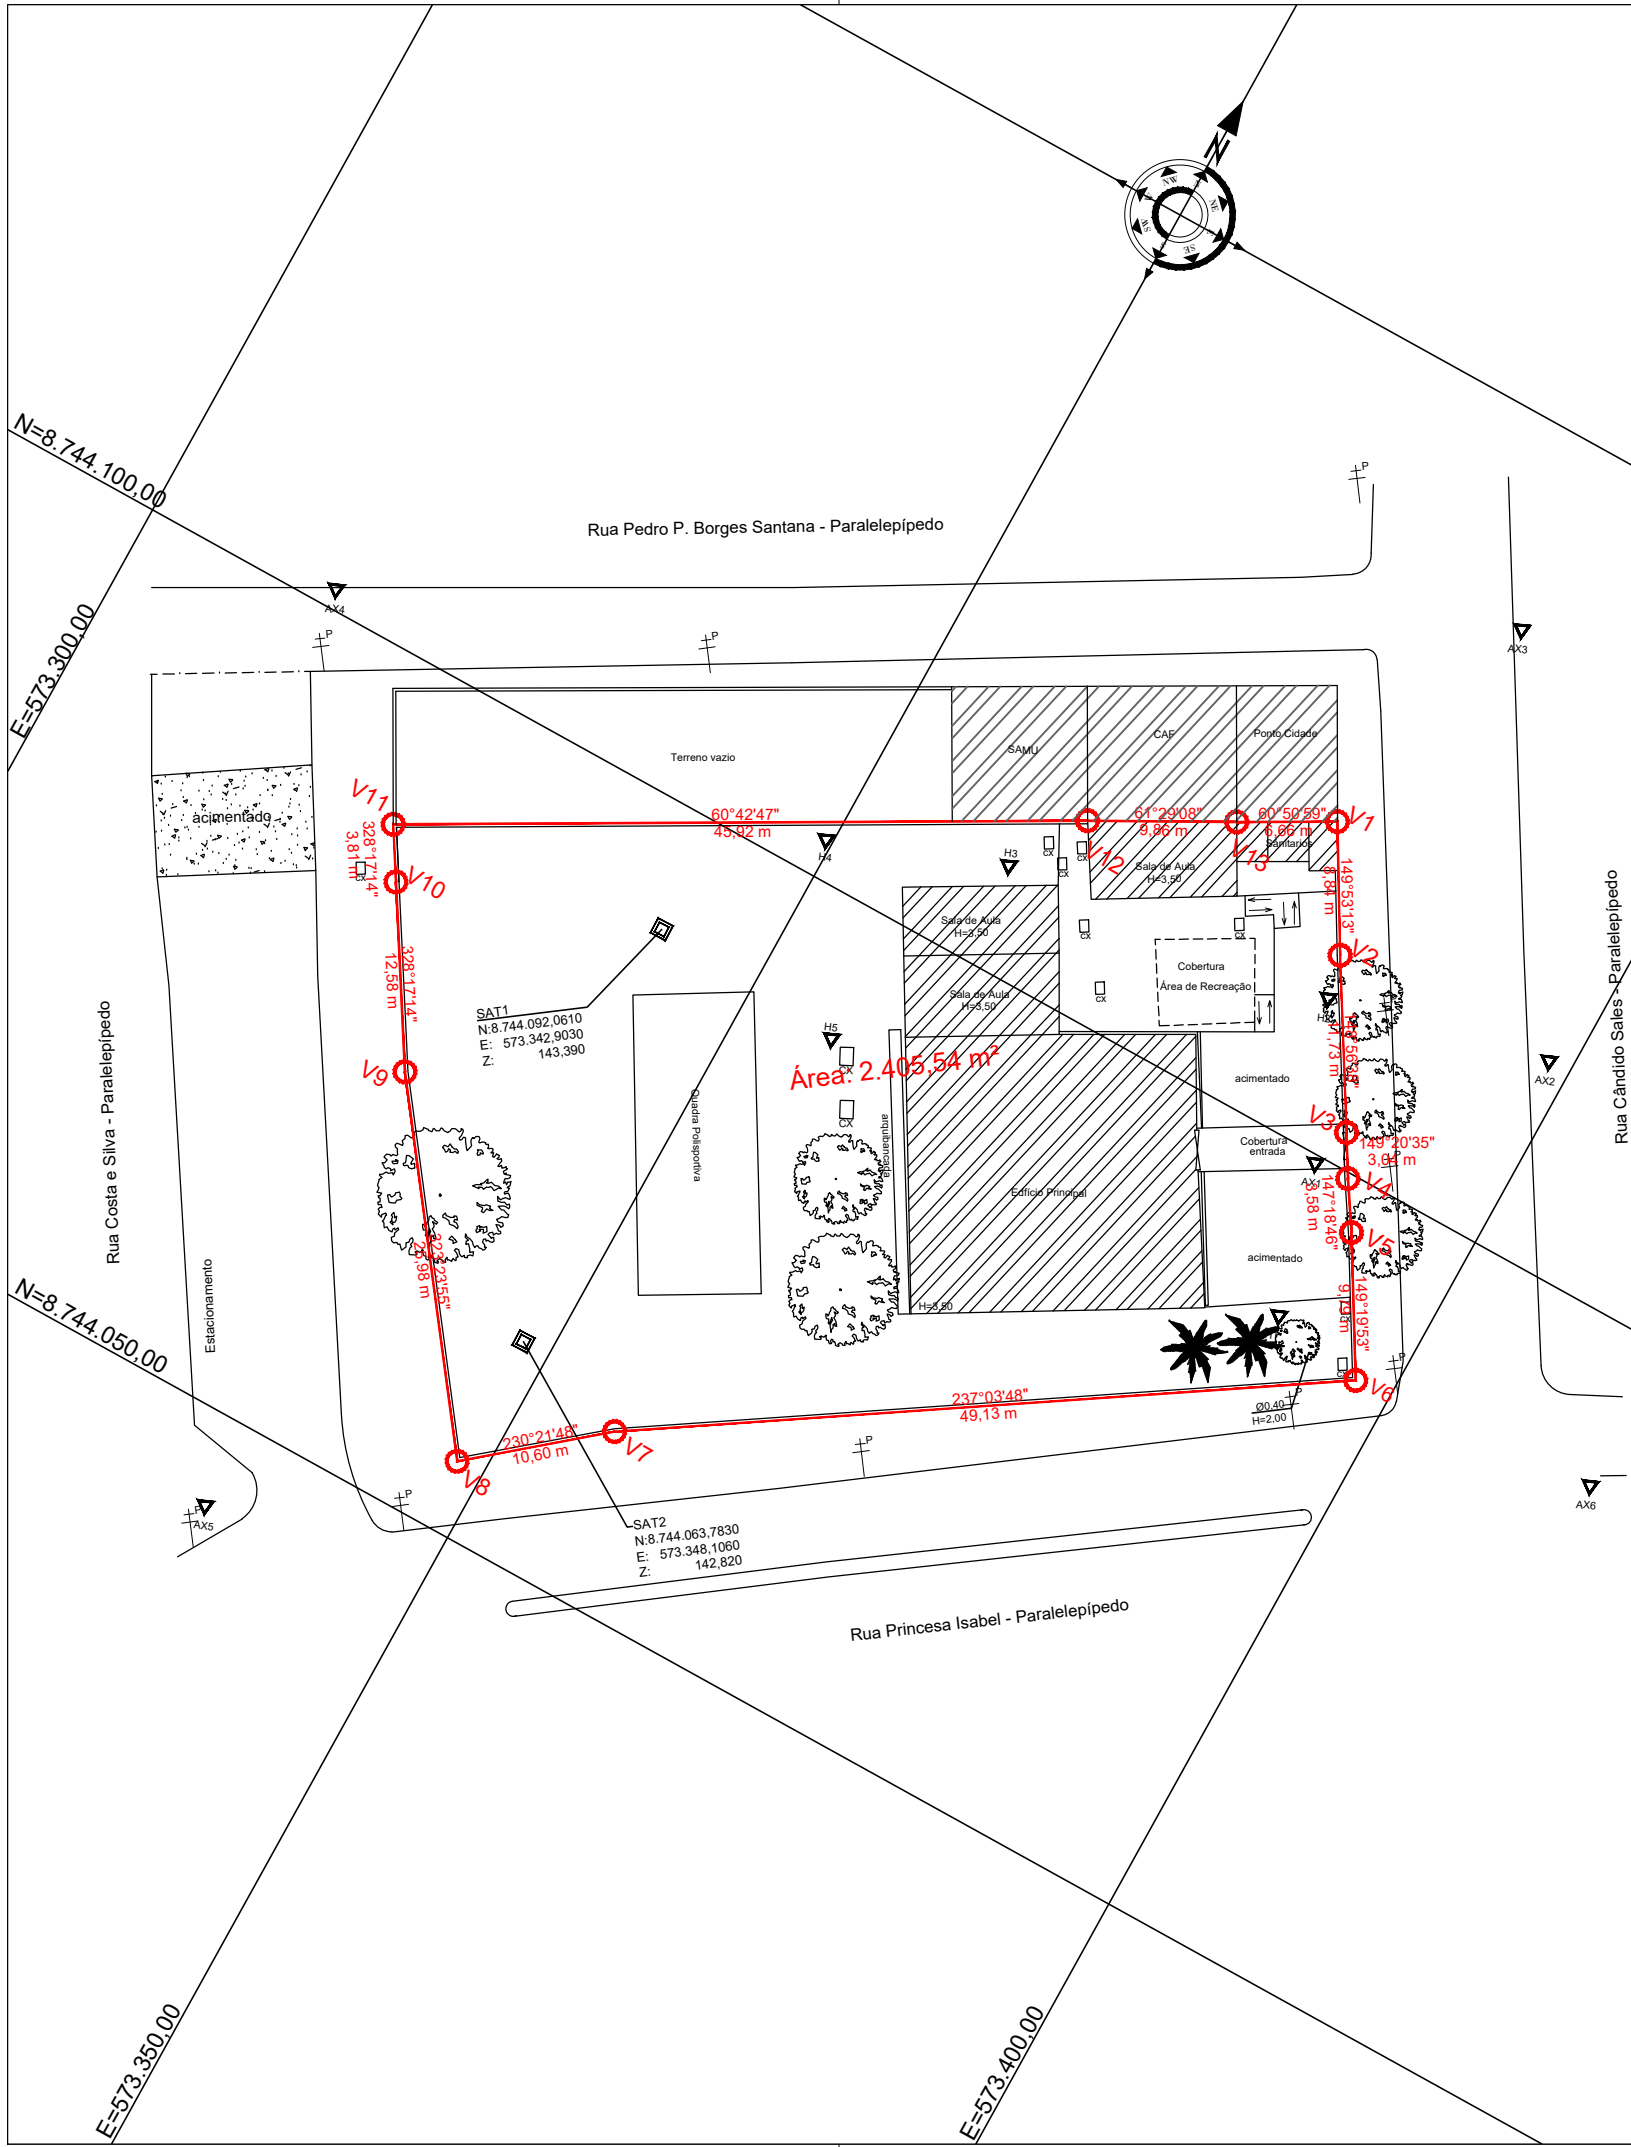


TABELA DE AZIMUTES, DISTÂNCIAS E COORDENADAS					
LADOS		AZIMUTE (UTM)	DISTÂNCIA (UTM) metros	COORDENADAS UTM	
Vértices	Vértices			E metros	N metros
V1	V2	149°53'13"	8.84	573382.98	8744112.30
V2	V3	148°56'38"	11.73	573389.03	8744102.25
V3	V4	149°20'35"	3.04	573390.58	8744099.63
V4	V5	147°18'46"	3.58	573392.51	8744096.62
V5	V6	149°19'53"	9.79	573397.50	8744088.20
V6	V7	237°03'48"	49.13	573356.27	8744061.49
V7	V8	230°21'48"	10.60	573348.11	8744054.73
V8	V9	323°23'55"	25.98	573332.62	8744075.59
V9	V10	328°17'14"	12.58	573326.01	8744086.29
V10	V11	328°17'14"	3.81	573324.01	8744089.53
V11	V12	60°42'47"	45.92	573364.06	8744111.99
V12	V13	61°29'08"	9.86	573372.73	8744116.70
V13	V1	60°50'59"	6.66	573378.54	8744119.94

INFORMAÇÕES DE COORDENADAS

RBMC- REDE BRASILEIRA DE MONITORAMENTO CONTÍNUO DO IBGE
PROJEÇÃO UNIVERSAL TRANSVERSA DE MERCATOR - UTM
DATUM HORIZONTAL :SIRGAS 2000
MERIDIANO CENTRAL: 39° WGr
ZONA (FUSO):24S

REV.	EMIS.	DESCRICAO	DATA	EXECUÇÃO	VERIFICAÇÃO	APROVAÇÃO

MOTIVO DA EMISSÃO

1- PRELIMINAR
2- PARA CONHECIMENTO
3- PARA COMENTÁRIOS E APROVAÇÃO

4- EMISSÃO FINAL
5- CONFORME CONSTRUÍDO
6 CANCELADO

Y- CANCELADO E SUBSTITUÍDO
() - OUTROS



VANTE
TOPOGRAFIA E GEOTECNIA

SECRETARIA DA
EDUCAÇÃO



CLIENTE/UNIDADE

SECRETARIA DE EDUCAÇÃO - GOVERNO DO ESTADO DA BAHIA

EMPREENDIMENTO OU PROGRAMA

SERVIÇOS TÉCNICOS PROFISSIONAIS DE LEVANTAMENTO TOPOGRÁFICOS DE IMÓVEIS
COLÉGIO ESTADUAL MINISTRO OLIVEIRA BRITO - OLINDINA/BAHIA

	NOME	DATA	TÍTULO			
EXEC.	VANTE TOP. E GEOTECNIA	23/09/2020	PLANTA DE SITUAÇÃO E LOCALIZAÇÃO PLANTA BAIXA - AZIMUTE E DISTÂNCIA MEMORIAL DESCRITIVO - ÁREA TOTAL:2.405,54 m²			
RESP.	FABIO DE SOUSA SANTOS ENGENHEIRO CIVIL CREA - BA: 41617-D	23/09/2020				
DES.	SAMILY B DOS SANTOS PROJETISTA	24/09/2020				
APR.:	SECRETARIA DA EDUCAÇÃO		CÓDIGO DO PROJETO TOP	Nº PROCESSO SEI: 011.5543.2020.0016338-56	Nº DA OS: 266/2020	FOLHA
1:500			No. DESENHO: SEC-020-05-SIT-01.00-R00			REV. 0
						1/1

MANIFESTO DE ASSINATURAS



Código de validação: GFMJ7-GVCC6-TPHMU-Q3GCJ

*** O documento pode conter assinaturas não ICP Brasil, confirmadas a partir do email atribuído ao signatário ***

Documento assinado no Assinador Registro de Imóveis, pelos seguintes signatários:

FABIO DE SOUZA SANTOS (CPF 921.819.025-34)

Para verificar as assinaturas, acesse o link direto de validação deste documento:

<https://assinador.registrodeimoveis.org.br/validate/GFMJ7-GVCC6-TPHMU-Q3GCJ>

Ou acesse a consulta de documentos assinados disponível no link abaixo e informe o código de validação:

<https://assinador.registrodeimoveis.org.br/validate>



VANTE
TOPOGRAFIA E GEOTECNIA

SECRETARIA DA
EDUCAÇÃO

BAHIA
GOVERNO DO ESTADO

MEMORIAL DESCRITIVO

Imóvel:	COLÉGIO ESTADUAL MINISTRO OLIVEIRA BRITO		
Proprietário:	ESTADO DA BAHIA	Município:	OLINDINA
Comarca:	OLINDINA	UF:	BAHIA
Área (m²):	2.405,54	Perímetro	201,51 m

Inicia-se a descrição deste perímetro no vértice **V1**, no limite do Muro do Colégio Estadual Ministro Oliveira Brito, de coordenadas **N 8.744.119,94 m.** e **E 573.378,54 m.**, deste, segue paralelamente o muro do colégio, com azimute de **149°53'13"** e distância de **8,84 m.**, confrontando neste trecho com a Rua Cândido Sales, até o vértice **V2**, de coordenadas **N 8.744.112,30 m.** e **E 573.382,98 m.**; deste, segue em frente com azimute de **148°56'38"** e distância de **11,73 m.**, confrontando neste trecho com a Rua Cândido Sales, até o vértice **V3**, de coordenadas **N 8.744.102,25 m.** e **E 573.389,03 m.**; deste, segue em frente com azimute de **149°20'35"** e distância de **3,04 m.**, confrontando neste trecho com a Rua Cândido Sales, até o vértice **V4**, de coordenadas **N 8.744.099,63 m.** e **E 573.390,58 m.**; deste, segue com azimute de **147°18'46"** e distância de **3,58 m.**, confrontando neste trecho com a Rua Cândido Sales, até o vértice **V5**, de coordenadas **N 8.744.096,62 m.** e **E 573.392,51 m.**; deste, segue com azimute de **149°19'53"** e distância de **9,79 m.**, confrontando neste trecho com a Rua Cândido Sales, até o vértice **V6**, de coordenadas **N 8.744.088,20 m.** e **E 573.397,50 m.**; deste virando-se a direita com azimute de **237°03'48"** e distância de **49,13 m.**, confrontando neste trecho com a Rua Princesa Isabel, até o vértice **V7**, de coordenadas **N 8.744.061,49 m.** e **E 573.356,27 m.**; deste segue o muro existe com azimute de **230°21'48"** e distância de **10,60 m.**, confrontando neste trecho com a Rua Princesa Isabel, até o vértice **V8**, de coordenadas **N 8.744.054,73 m.** e **E 573.348,11 m.**; deste virando-se a direita com azimute de **323°23'55"** e distância de **25,98 m.**, confrontando neste trecho com a Rua Costa e Silva, até o vértice **V9**, de coordenadas **N 8.744.075,59 m.** e **E 573.332,62 m.**; deste segue em frente com azimute de **328°17'14"** e distância de **12,58 m.**, confrontando neste trecho com a Rua Costa e Silva, até o vértice **V10**, de coordenadas **N 8.744.086,29 m.** e **E 573.326,01 m.**; deste continuando em frente, segue com azimute de **328°17'14"** e distância de **3,81 m.**, confrontando neste trecho com a Rua Costa e Silva, até o vértice **V11**, de coordenadas **N 8.744.089,53 m.** e **E 573.324,01 m.**; deste virando-se a direita, segue com azimute de **60°42'47"** e distância de **45,92 m.**, Rua Costa e Silva até o vértice **V12**, de coordenadas **N 8.744.111,99 m.** e **E 573.364,06 m.**; deste, segue em frente com azimute de **61°29'08"** e distância de **9,86 m.**, confrontando neste trecho com o Terreno Baldio e o SAMU, até o vértice **V13**, de coordenadas **N 8.744.116,70 m.** e **E 573.372,73 m.**; deste segue em frente com azimute de **60°50'59"** e distância de **6,66 m.**, confrontando neste trecho com o CAF e Estabelecimento Ponto Cidade, até o vértice **V1**, de coordenadas **N 8.744.119,94 m.** e **E 573.378,54 m.**; ponto inicial da descrição deste perímetro. Todas as coordenadas aqui descritas estão georreferenciadas ao Sistema Geodésico Brasileiro, e encontram-se representadas no Sistema UTM, referenciadas ao Meridiano Central WGr, tendo como o SIRGAS 2000 / UTM ZONA 24S. Todos os azimutes e distâncias, áreas e perímetros foram calculados no plano de projeção UTM

BAHIA, 01 de Outubro 2020

Resp. Técnico: FABIO DE SOUSA SANTOS ENGENHEIRO CIVIL CREA -BA: 41617-D

Fabio de Sousa Santos
ENGENHEIRO CIVIL
Crea - 41617-D

4º TABELIONATO DE NOTAS
Salvador - Bahia
Tabelião: Bel. Gustavo Calmon de Amorim
CPF: 41820-620 - Salvador - BA - Tel.: (71) 3019-1255 / 3018-1246



4º TABELIONATO DE NOTAS
Bel. Gustavo Calmon de Amorim - Tabelião
Av. Tancredo Neves - N° 1506 - Shopping Sumaré - 3º piso - Caminho das Árvores
CEP 41820-620 - Salvador - BA - Tel.: (71) 3019-1255 / 3018-1246

Reconheço por SEMELHANÇA 0001 a(s) assinatura(s) de
FABIO DE SOUSA SANTOS (10070185), dou fe.
Salvador-BA 24/11/2020.
Em testemunho () da verdade.

CAROLINA PILAR MÊSAS DE OLIVEIRA
ESCREVENTE AUTORIZADA
Selo(s): 1604.AD 722779-3
Consulte: www.tjba.jus.br/autenticidade





Anotação de Responsabilidade Técnica - ART
Lei nº 6.496, de 7 de dezembro de 1977

CREA-BA

ART OBRA / SERVIÇO
Nº BA20200403304

Conselho Regional de Engenharia e Agronomia da Bahia

INICIAL

1. Responsável Técnico

FABIO DE SOUSA SANTOS

Título profissional: ENGENHEIRO CIVIL

RNP: 0505701456

Registro: 41617/D BA

Empresa contratada: VANTE TOPOGRAFIA E GEOTECNIA LTDA ME

Registro: 0010058010-BA

2. Dados do Contrato

Contratante: SECRETARIA DA EDUCAÇÃO DO ESTADO DA BAHIA

CPF/CNPJ: 13.937.065/0001-00

AVENIDA CENTRO ADMINISTRATIVO DA BAHIA

Nº: 550

Complemento: 5ª Avenida

Bairro: CENTRO ADMINISTRATIVO DA BAHIA

Cidade: SALVADOR

UF: BA

CEP: 41745004

Contrato: 0168/2020

Celebrado em: 22/09/2020

Valor: R\$ 4.605,09

Tipo de contratante: Pessoa Jurídica de Direito Público

Ação Institucional: NENHUMA - NAO OPTANTE

Situação: BAIXA DE ART

Atendido: SIM

Data da Solicitação: 12/11/2020

Data do Atendimento:

Motivo: CONCLUSÃO DA OBRA/SERVIÇO

Descrição:

3. Dados da Obra/Serviço

RUA Cândido de Farias

Nº: 388

Complemento: COLÉGIO ESTADUAL MINISTRO OLIVEIRA BRITO

Bairro: Centro

Cidade: OLINDINA

UF: BA

CEP: 48470000

Data de Início: 23/09/2020

Previsão de término: 13/11/2020

Coordenadas Geográficas: 0, 0

Finalidade: Cadastral

Código: Não Especificado

Proprietário: SECRETARIA DA EDUCAÇÃO DO ESTADO DA BAHIA

CPF/CNPJ: 13.937.065/0001-00

4. Atividade Técnica

12 - Execução

Quantidade

Unidade

112 - Execução de Serviço Técnico > AGRIMENSURA - ATIVIDADES PROFISSIONAIS, CIENTÍFICAS E TÉCNICAS > SERVIÇOS TÉCNICOS PROFISSIONAIS > #214 - TOPOGRAFIA

2.800,00

m2

5. Observações

Prestação de Serviços Técnicos Profissionais de Levantamentos Topográficos de Imóveis. Área 2.800,00 m²

6. Declarações

- Declaro que estou cumprindo as regras de acessibilidade previstas nas normas técnicas da ABNT, na legislação específica e no decreto n. 5296/2004.

7. Entidade de Classe

IBAPE - INSTITUTO BRASILEIRO DE AVALIAÇÃO E PERÍCIA

8. Assinaturas

Declaro serem verdadeiras as informações acima

Salvador, 12 de Novembro de 2020

Local

data

FABIO DE SOUSA SANTOS

ENGENHEIRO CIVIL

Crea - 41617-D

SECRETARIA DA EDUCAÇÃO DO ESTADO DA BAHIA - CNPJ: 13.937.065/0001-00

9. Informações

* A ART é válida somente quando quitada, mediante apresentação do comprovante do pagamento ou conferência no site do Crea.

10. Valor

Valor da ART: R\$ 88,78

Registrada em: 11/11/2020

Valor pago: R\$ 88,78

Nosso Número: 52113966



4º TABELIONATO DE NOTAS
Salvador - Bahia
Tabelião: Bel. Gustavo Calmon de Amorim



4º TABELIONATO DE NOTAS
Bel. Gustavo Calmon de Amorim - Tabelião
Av. Tancredo Neves - N° 1506 - Shopping Sumaré - 3º piso - Caminho das Árvores
CEP 41820-020 - Salvador - BA - Tels: (71) 3019-1255 / 3018-1266

Reconheço por SEME! HANCA 0001 a(s) assinatura(s) de
FABIO DE SOUSA SANTOS (10070185), dou fe.
Salvador-BA 24/11/2020.

Em testemunho () da verdade.

CAROLINA PILAR MESSAS DE OLIVEIRA
ESCREVENTE AUTORIZADA
Selo(s): 1604.AD 782786-6
Consulte: www.tjba.jus.br/autenticidade

