

**GOVERNO DO ESTADO DA BAHIA
SECRETARIA DE EDUCAÇÃO – SEC
COORDENAÇÃO DE CADASTRO E CONTROLE PATRIMONIAL - CCP**

MEMORIAL DESCRITIVO

Proprietário: GOVERNO DO ESTADO
Imóvel: ESCOLA DONA JENNY GOMES
Endereço: VILA MILITAR DA AERONÁUTICA, S/N, ITAPUÃ
Município: SALVADOR
Estado: BAHIA

Data: 03/03/2023
Área (m²): 1.097,12
Perímetro (m): 139,28
DATUM: SIRGAS2000

LIMITES E CONFRONTAÇÕES

Norte: Com R.SUB OFICIAL GILDO Z. PISTOLADO
Leste: Com R. SGR. VALDIR XAVIER DE LIMA
Sul: Com CLUBE CASSAS
Oeste: Com R. SGR. PEDRO CRUZ

DESCRIÇÃO DO PERIMETRO

Inicia-se a descrição deste perímetro no vértice **V-01**, de coordenadas **N 8.568.299,0950m** e **E 568.113,2390m**; deste, segue confrontando com R. SGR. VALDIR XAVIER DE LIMA, com os seguintes azimutes e distâncias: 163°25'28" e 18,38 m até o vértice **V-02**, de coordenadas **N 8.568.281,4770m** e **E 568.118,4830m**; deste, segue confrontando com R. SGR. VALDIR XAVIER DE LIMA, com os seguintes azimutes e distâncias: 161°54'33" e 5,53 m até o vértice **V-03**, de coordenadas **N 8.568.276,2210m** e **E 568.120,2000m**; deste, segue confrontando com CLUBE CASSAS, com os seguintes azimutes e distâncias: 254°01'20" e 11,65 m até o vértice **V-04**, de coordenadas **N 8.568.273,0130m** e **E 568.108,9960m**; deste, segue confrontando com CLUBE CASSAS, com os seguintes azimutes e distâncias: 253°48'02" e 13,63 m até o vértice **V-05**, de coordenadas **N 8.568.269,2110m** e **E 568.095,9090m**; deste, segue confrontando com CLUBE CASSAS, com os seguintes azimutes e distâncias: 254°20'41" e 20,70 m até o vértice **V-06**, de coordenadas **N 8.568.263,6260m** e **E 568.075,9800m**; deste, segue confrontando com R. SGR. PEDRO CRUZ, com os seguintes azimutes e distâncias: 344°18'33" e 14,44 m até o vértice **V-07**, de coordenadas **N 8.568.277,5270m** e **E 568.072,0750m**; deste, segue confrontando com R. SGR. PEDRO CRUZ, com os



seguintes azimutes e distâncias: 343°50'42" e 3,42 m até o vértice **V-08**, de coordenadas **N 8.568.280,8100m** e **E 568.071,1240m**; deste, segue confrontando com R. SGR. PEDRO CRUZ, com os seguintes azimutes e distâncias: 344°06'30" e 6,01 m até o vértice **V-09**, de coordenadas **N 8.568.286,5880m** e **E 568.069,4790m**; deste, segue confrontando com R. SUB OFICIAL GILDO Z. PISTOLATO, com os seguintes azimutes e distâncias: 73°02'11" e 8,35 m até o vértice **V-10**, de coordenadas **N 8.568.289,0240m** e **E 568.077,4650m**; deste, segue confrontando com R. SUB OFICIAL GILDO Z. PISTOLATO, com os seguintes azimutes e distâncias: 74°16'35" e 13,81 m até o vértice **V-11**, de coordenadas **N 8.568.292,7650m** e **E 568.090,7530m**; deste, segue confrontando com R. SUB OFICIAL GILDO Z. PISTOLATO, com os seguintes azimutes e distâncias: 73°54'27" e 13,91 m até o vértice **V-12**, de coordenadas **N 8.568.296,6210m** e **E 568.104,1190m**; deste, segue confrontando com R. SUB OFICIAL GILDO Z. PISTOLATO, com os seguintes azimutes e distâncias: 74°49'21" e 9,45 m até o vértice **V-01**, ponto inicial da descrição deste perímetro.

Todas as coordenadas aqui descritas estão georreferenciadas ao Sistema Geodésico Brasileiro e encontram-se representadas no Sistema U T M, referenciadas ao **Meridiano Central 39° WGr**, fuso 24S, tendo como datum o SIRGAS2000. Todos os azimutes e distâncias, área e perímetro foram calculados no plano de projeção U T M.

ERICA DE
SANTANA
LIMA:025576965
28

Assinado de forma
digital por ERICA DE
SANTANA
LIMA:02557696528
Dados: 2023.08.10
15:50:16 -03'00'

10/03/2023, Salvador, Bahia
Érica de Santana Lima
CREA BA 051495963-0
ART: BA20230489724

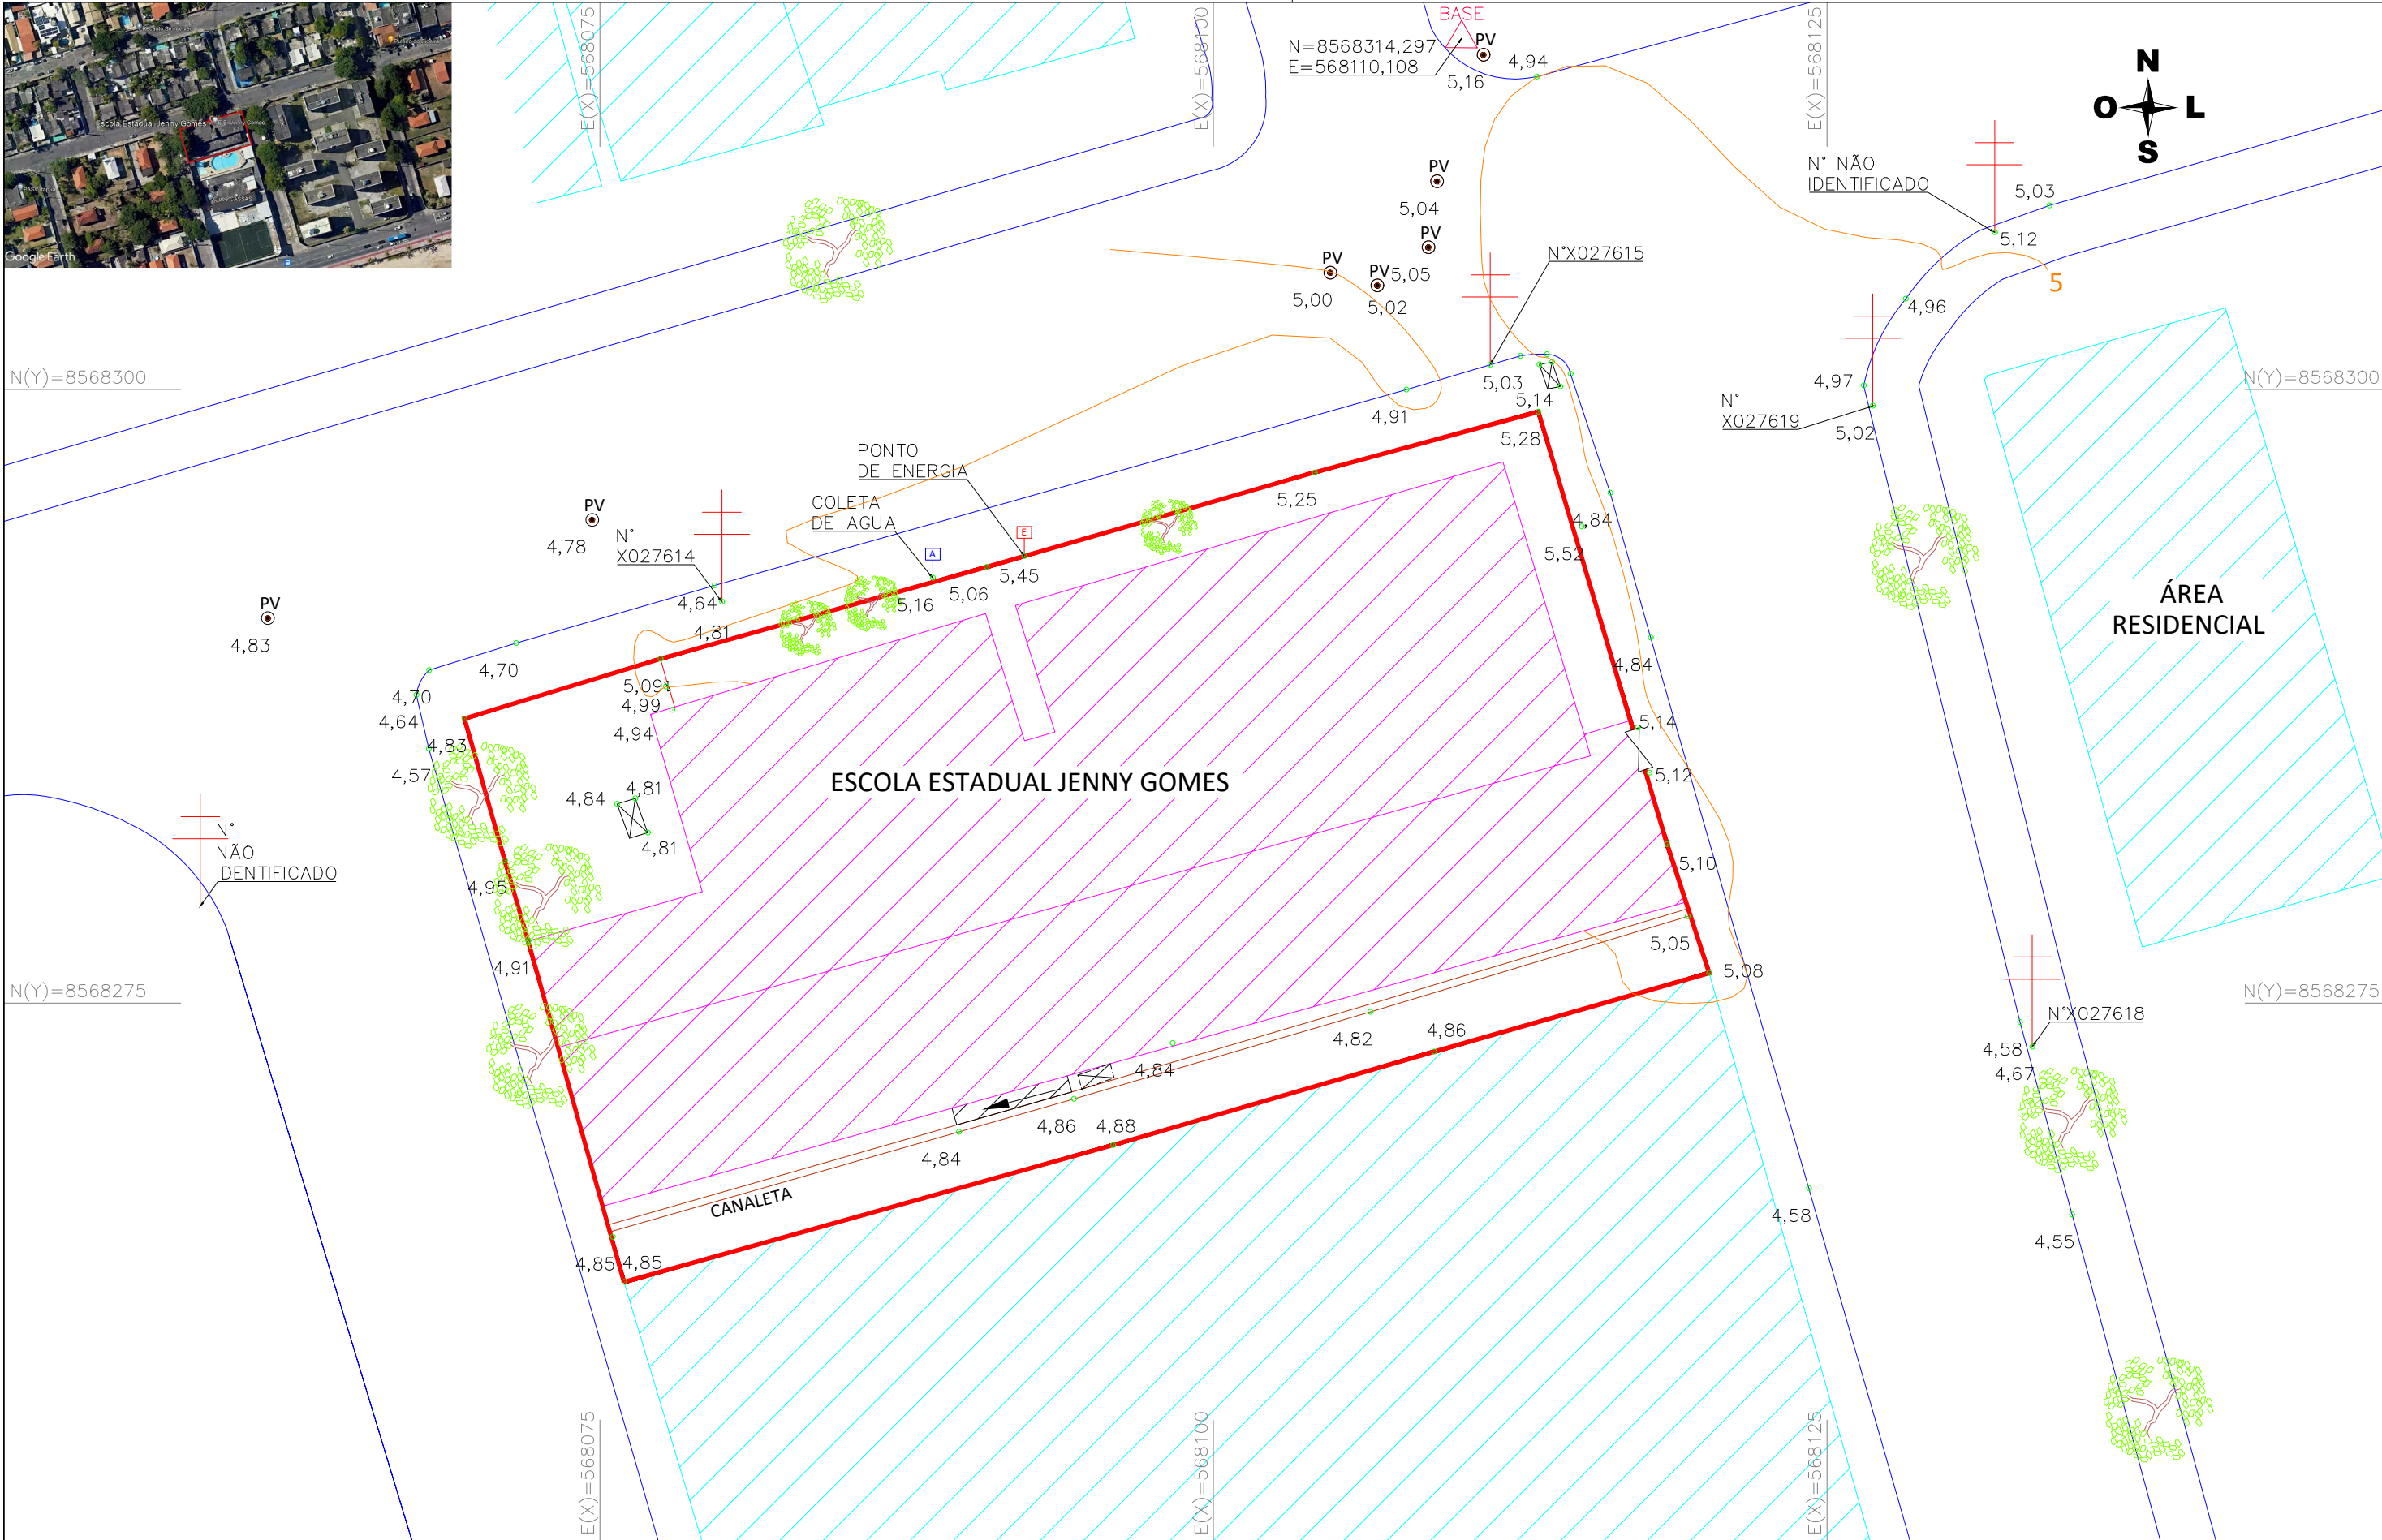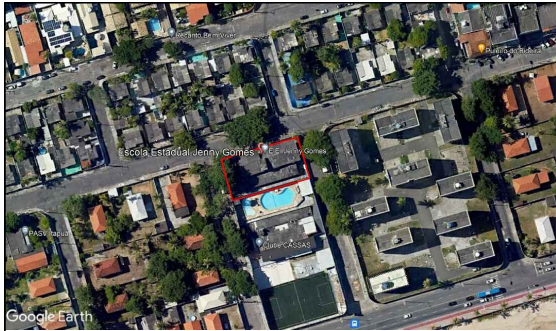

LEGENDA			ÁREA		REVISÕES			ORIENTAÇÃO		EMPRESA		CONTRATANTE	FOLHA	FORMATO
	MURO DO PERÍMETRO		RAMPA		CURVA NÍVEL	01	LEV. PLANIALTIMÉTRICO CADASTRAL	03/03/2023	DATUM OFICIAL	DATUM VERTICAL		 SECRETARIA DA EDUCAÇÃO DIRETORIA GERAL - DG DIRETORIA ADMINISTRATIVA - DA COORDENAÇÃO DE CADASTRO E CONTROLE PATRIMONIAL - CCP	01/02	A3
	MEIO FIO		ÁREA RESIDENCIAL		POÇO DE VISITA				SIRGAS 2000	hgeoHNOR_IMBITUBA			ESCALA	1/250
	EDIFICAÇÃO		PORTÃO		COLETA DE ÁGUA				SISTEMA DE COORDENADAS	MERIDIANO CENTRAL			SERVIÇO	
	POSTE		ÁRVORE		ENTRADA DE ENERGIA				UTM	39°WGr			LEVANTAMENTO PLANIALTIMÉTRICO CADASTRAL	
	CAIXA								HEMISFÉRIO	DATA	ESCOLA DONA JENNY GOMES VILA MILITAR DA AERONÁUTICA, S/N, ITAPUÁ, SALVADOR - BA CEP: 41610 - 120			
									SUL	10/03/2023	ART N° BA20230489724 SEC08_11.004.00038/2023_CADASTRAL			
RESP. TÉCNICO												Assinado de forma digital por ERICA DE SANTANA LIMA:02557696528 Dados: 2023.08.10 15:48:25 -03'00'		
ERICA DE SANTANA LIMA CREA BA: 051495963 - 0														



Anotação de Responsabilidade Técnica - ART
Lei nº 6.496, de 7 de dezembro de 1977

CREA-BA

ART OBRA / SERVIÇO
Nº BA20230489724

Conselho Regional de Engenharia e Agronomia da Bahia

INICIAL

1. Responsável Técnico

ERICA DE SANTANA LIMA

Título profissional: **ENGENHEIRA AGRIMENSORA**

RNP: **0514959630**

Registro: **3000025932BA**

Empresa contratada: **GEOSOLUT ENGENHARIA, CONSULTORIA E SERVIÇOS LTDA**

Registro : **0010194398-BA**

2. Dados do Contrato

Contratante: **SECRETARIA DE EDUCAÇÃO - SEC**

CPF/CNPJ: **13.937.065/0001-00**

AVENIDA CENTRO ADMINISTRATIVO DA BAHIA

Nº: **550**

Complemento: **5ª AVENIDA**

Bairro: **CENTRO ADMINISTRATIVO DA BAHIA**

Cidade: **SALVADOR**

UF: **BA**

CEP: **41745004**

Contrato: **11004CR000022018**

Celebrado em:

Valor: **R\$ 3.103,07**

Tipo de contratante: **Pessoa Jurídica de Direito Público**

Ação Institucional: **NENHUMA - NAO OPTANTE**

3. Dados da Obra/Serviço

VILA MILITAR DA AERONAUTICA

Nº: **S/N**

Complemento:

Bairro: **ITAPUÃ**

Cidade: **SALVADOR**

UF: **BA**

CEP: **41610120**

Data de Início: **01/03/2023**

Previsão de término: **30/07/2023**

Coordenadas Geográficas: **0, 0**

Finalidade: **Cadastral**

Código: **Não Especificado**

Proprietário: **SECRETARIA DE EDUCAÇÃO - SEC**

CPF/CNPJ: **13.937.065/0001-00**

4. Atividade Técnica

16 - Execução

Quantidade

Unidade

55 - Execução de serviço técnico > TOPOGRAFIA > LEVANTAMENTOS TOPOGRÁFICOS BÁSICOS > DE LEVANTAMENTO TOPOGRÁFICO > #TOS_33.1.1.3 - PLANIALTIMÉTRICO

1.097,12

m2

55 - Execução de serviço técnico > GEODÉSIA > GEORREFERENCIAMENTO > DE GEORREFERENCIAMENTO > #TOS_34.6.1.1 - URBANO

1.097,12

m2

Após a conclusão das atividades técnicas o profissional deve proceder a baixa desta ART

5. Observações

levantamento topográfico para regularização de dominialidade da Escola Dona Jenny Gomes em Salvador - BA.

6. Declarações

- Declaro que estou cumprindo as regras de acessibilidade previstas nas normas técnicas da ABNT, na legislação específica e no decreto n. 5296/2004.

7. Entidade de Classe

NENHUMA DAS ENTIDADES

ERICA DE SANTANA LIMA:02557696528

Assinado de forma digital por ERICA DE SANTANA LIMA:02557696528
 Dados: 2023.08.10 15:18:56 -03'00'

8. Assinaturas

Declaro serem verdadeiras as informações acima

ERICA DE SANTANA LIMA - CPF: 025.576.965-28

Local

data

SECRETARIA DE EDUCAÇÃO - SEC - CNPJ: 13.937.065/0001-00

9. Informações

* A ART é válida somente quando quitada, mediante apresentação do comprovante do pagamento ou conferência no site do Crea.

10. Valor

Valor da ART: **R\$ 96,62**

Registrada em: **21/07/2023**

Valor pago: **R\$ 96,62**

Nosso Número: **56055221**

A autenticidade desta ART pode ser verificada em: <http://crea-ba.sitac.com.br/publico/>, com a chave: Z94z6
 Impresso em: 10/08/2023 às 15:12:58 por: , ip: 192.168.100.1

