



Anotação de Responsabilidade Técnica - ART
Lei nº 6.496, de 7 de dezembro de 1977

CREA-BA

ART OBRA / SERVIÇO
Nº BA20230384600

Conselho Regional de Engenharia e Agronomia da Bahia

INICIAL
 CO-RESPONSÁVEL à BA20230383138

1. Responsável Técnico

RACQUEL MAGALHÃES COSTA

Título profissional: **ENGENHEIRA AGRIMENSORA E CARTÓGRAFA**

RNP: **0516840991**

Registro: **3000058465BA**

2. Dados do Contrato

Contratante: **Ápice Engenharia LTDA**

RUA SANTA LUZ

Complemento:

Cidade: **FEIRA DE SANTANA**

Bairro: **PONTO CENTRAL**

UF: **BA**

CPF/CNPJ: **03.742.071/0001-58**

Nº: **76**

CEP: **44075175**

Contrato: **APS1100400204/2022**

Celebrado em: **18/11/2022**

Valor: **R\$ 3.000,00**

Tipo de contratante: **Pessoa Jurídica de Direito Privado**

Ação Institucional: **NENHUMA - NAO OPTANTE**

3. Dados da Obra/Serviço

PRAÇA PRAÇA THEODOMIRO RODRIGUES MASCARENHAS

Nº: **S/N**

Complemento:

Bairro: **CENTRO**

Cidade: **RIACHÃO DO JACUIPE**

UF: **BA**

CEP: **44640000**

Data de Início: **20/11/2022**

Previsão de término: **31/03/2023**

Coordenadas Geográficas: **0, 0**

Finalidade: **Cadastral**

Código: **Não Especificado**

Proprietário: **Secretária da Educação do Estado da Bahia**

CPF/CNPJ: **13.937.065/0001-00**

4. Atividade Técnica

16 - Execução	Quantidade	Unidade
55 - Execução de serviço técnico > TOPOGRAFIA > LEVANTAMENTOS TOPOGRÁFICOS BÁSICOS > DE LEVANTAMENTO TOPOGRÁFICO > #TOS_33.1.1.3 - PLANIALTIMÉTRICO	11.171,27	m2
55 - Execução de serviço técnico > GEODÉSIA > GEORREFERENCIAMENTO > DE GEORREFERENCIAMENTO > #TOS_34.6.1.1 - URBANO	11.171,27	m2

Após a conclusão das atividades técnicas o profissional deve proceder a baixa desta ART

5. Observações

Lev topop planialtimétrico georreferenciado 11.171,27m² - CE MARIA DAGMAR MIRANDA - RIACHÃO DO JACUIPE

6. Declarações

- Declaro que estou cumprindo as regras de acessibilidade previstas nas normas técnicas da ABNT, na legislação específica e no decreto n. 5296/2004.

7. Entidade de Classe

ASEAB - ASSOCIAÇÃO DOS ENGENHEIROS AGRIMENSORES DA BAHIA



Documento assinado digitalmente

RACQUEL MAGALHÃES COSTA

Data: 14/03/2023 16:05:44-0300

Verifique em <https://validar.iti.gov.br>

8. Assinaturas

Declaro serem verdadeiras as informações acima

RACQUEL MAGALHÃES COSTA - CPF: 047.150.085-21

_____, _____ de _____ de _____

Local

data

Ápice Engenharia LTDA - CNPJ: 03.742.071/0001-58

9. Informações

* A ART é válida somente quando quitada, mediante apresentação do comprovante do pagamento ou conferência no site do Crea.

10. Valor

Valor da ART: **R\$ 96,62**

Registrada em: **14/03/2023**

Valor pago: **R\$ 96,62**

Nosso Número: **55547038**

A autenticidade desta ART pode ser verificada em: <http://crea-ba.sitac.com.br/publico/>, com a chave: bYz4Z
 Impresso em: 14/03/2023 às 16:02:13 por: , ip: 192.168.100.1





**MEMORIAL DESCRITIVO DO ANEXO - COLÉGIO ESTADUAL MARIA DAGMAR
MIRANDA
RIACHÃO DO JACUIPE / BA**

1 - INTERESSADO:

Secretaria da Educação do Estado da Bahia (SEC) – Coordenação de Cadastro e Controle Patrimonial (CCP)

2 – OBJETIVO / LOCALIZAÇÃO:

Este laudo tem o objetivo de determinar o perímetro e a área da poligonal georreferenciada, para Regularização de Dominialidade do imóvel urbano do ANEXO - Colégio Estadual MARIA DAGMAR MIRANDA, localizado na Praça Teodomiro Rodrigues Mascarenhas, s/n, Centro, no município de Riachão do Jacuípe/BA.

PERÍMETRO E ÁREA: Perímetro: 288,61 m e área = 5.235,01 m².

CONFRONTAÇÕES	
LIMITES	CONFRONTANTE
Frente	Praça Teodomiro R. Mascarenhas
Fundo	CEF / Centro Adm: Pref Munic Riachão do Jacuípe)
Lado direito	Colégio Estadual Maria Dagmar Miranda
Lado esquerdo	Rua J J Seabra

2 .1 – Divisas, áreas livres, dados das edificações (nº de porta, elemento construtivo e nº de pavimento):

EDIFICAÇÃO	Nº DE PORTA	ELEMENTO CONSTRUTIVO	Nº DE PAVIMENTOS
Caixa Econômica	103	MISTO	1,00
Prefeitura Municipal	73	MISTO	1,00

2 .2– Dados dos Postes e árvores:

Indicação em planta.

2 .3 – Locação de PVs de drenagem e rede de esgoto:

Não foi localizado rede de esgoto na rua frontal e lateral.



2.4 – Locação APPs existentes:

Não foi encontrado na poligonal, nenhuma APP existente.

3 - METODOLOGIA:

Para o levantamento topográfico cadastral planialtimétrico georreferenciado, foi utilizado o método com o GNSS RTK.

4 – DESCRIÇÃO DA POLIGONAL:

Imóvel: **ANEXO - COLÉGIO ESTADUAL MARIA DAGMAR MIRANDA**

Município: Riachão do Jacuípe (BA)

Área = 5.235,01 m² Perímetro: 288,61 m

Inicia-se a descrição deste perímetro no vértice M-0011 de coordenadas N 8.694.832,5100m e E 458.385,0570m, confrontando com PRAÇA TEODOMIRO RODRIGUES MASCARENHAS, daí segue com azimuth e distância de 136°6'01" - 76,42m, até o vértice M-0002 de coordenadas N 8.694.777,4500m e E 458.438,0450m, confrontando com COLEGIO ESTADUAL MARIA DAGMAR MIRANDA, daí segue com azimuth e distância de 225°45'19" - 66,78m, até o vértice M-0001 de coordenadas N 8.694.730,8530m e E 458.390,2380m, confrontando com CAIXA ECONÔMICA FEDERAL, nº 103, daí segue com azimuth e distância de 316°2'32" - 20,00m, até o vértice P-0000 de coordenadas N 8.694.745,2500m e E 458.376,3554m, confrontando com PREFEITURA MUNICIPAL DE RIACHÃO DE JACUIPE, nº 73, daí segue com azimuth e distância de 316°2'32" - 57,44m, até o vértice M-0009 de coordenadas N 8.694.786,6000m e E 458.336,4830m, confrontando com RUA J.J SEABRA, daí segue com azimuth e distância de 44°1'00" - 63,62m, até o vértice M-0010, de coordenadas N 8.694.832,3510m e E 458.380,6900m, deste, segue confrontando com RUA J.J SEABRA, com azimuth e distância de 87°52'32" - 4,37m, até o M-0011, ponto inicial da descrição deste perímetro.

Todas as coordenadas aqui descritas estão georreferenciadas ao Sistema Geodésico Brasileiro, e encontram-se representadas no Sistema UTM, referenciadas ao Meridiano Central 39 WGr, tendo como Datum/SGR o SIRGAS2000. Todos os azimutes e distâncias, área e perímetro foram calculados no plano de projeção UTM.


Salvador (BA), 12 de março de 2023

Documento assinado digitalmente
gov.br RACQUEL MAGALHÃES COSTA
Data: 18/10/2023 07:30:08-0300
Verifique em <https://validar.iti.gov.br>



Resp. Técnico: Racquel Magalhães Costa
Eng. Agrimensora e Cartógrafa - RNP: 0516840991
ART BA20230384600

Marcos Henrique Carlos Dias
Eng. Civil - Pós-Graduação em Geotecnologias
RNP: 050121750-9 / ART BA20230383138

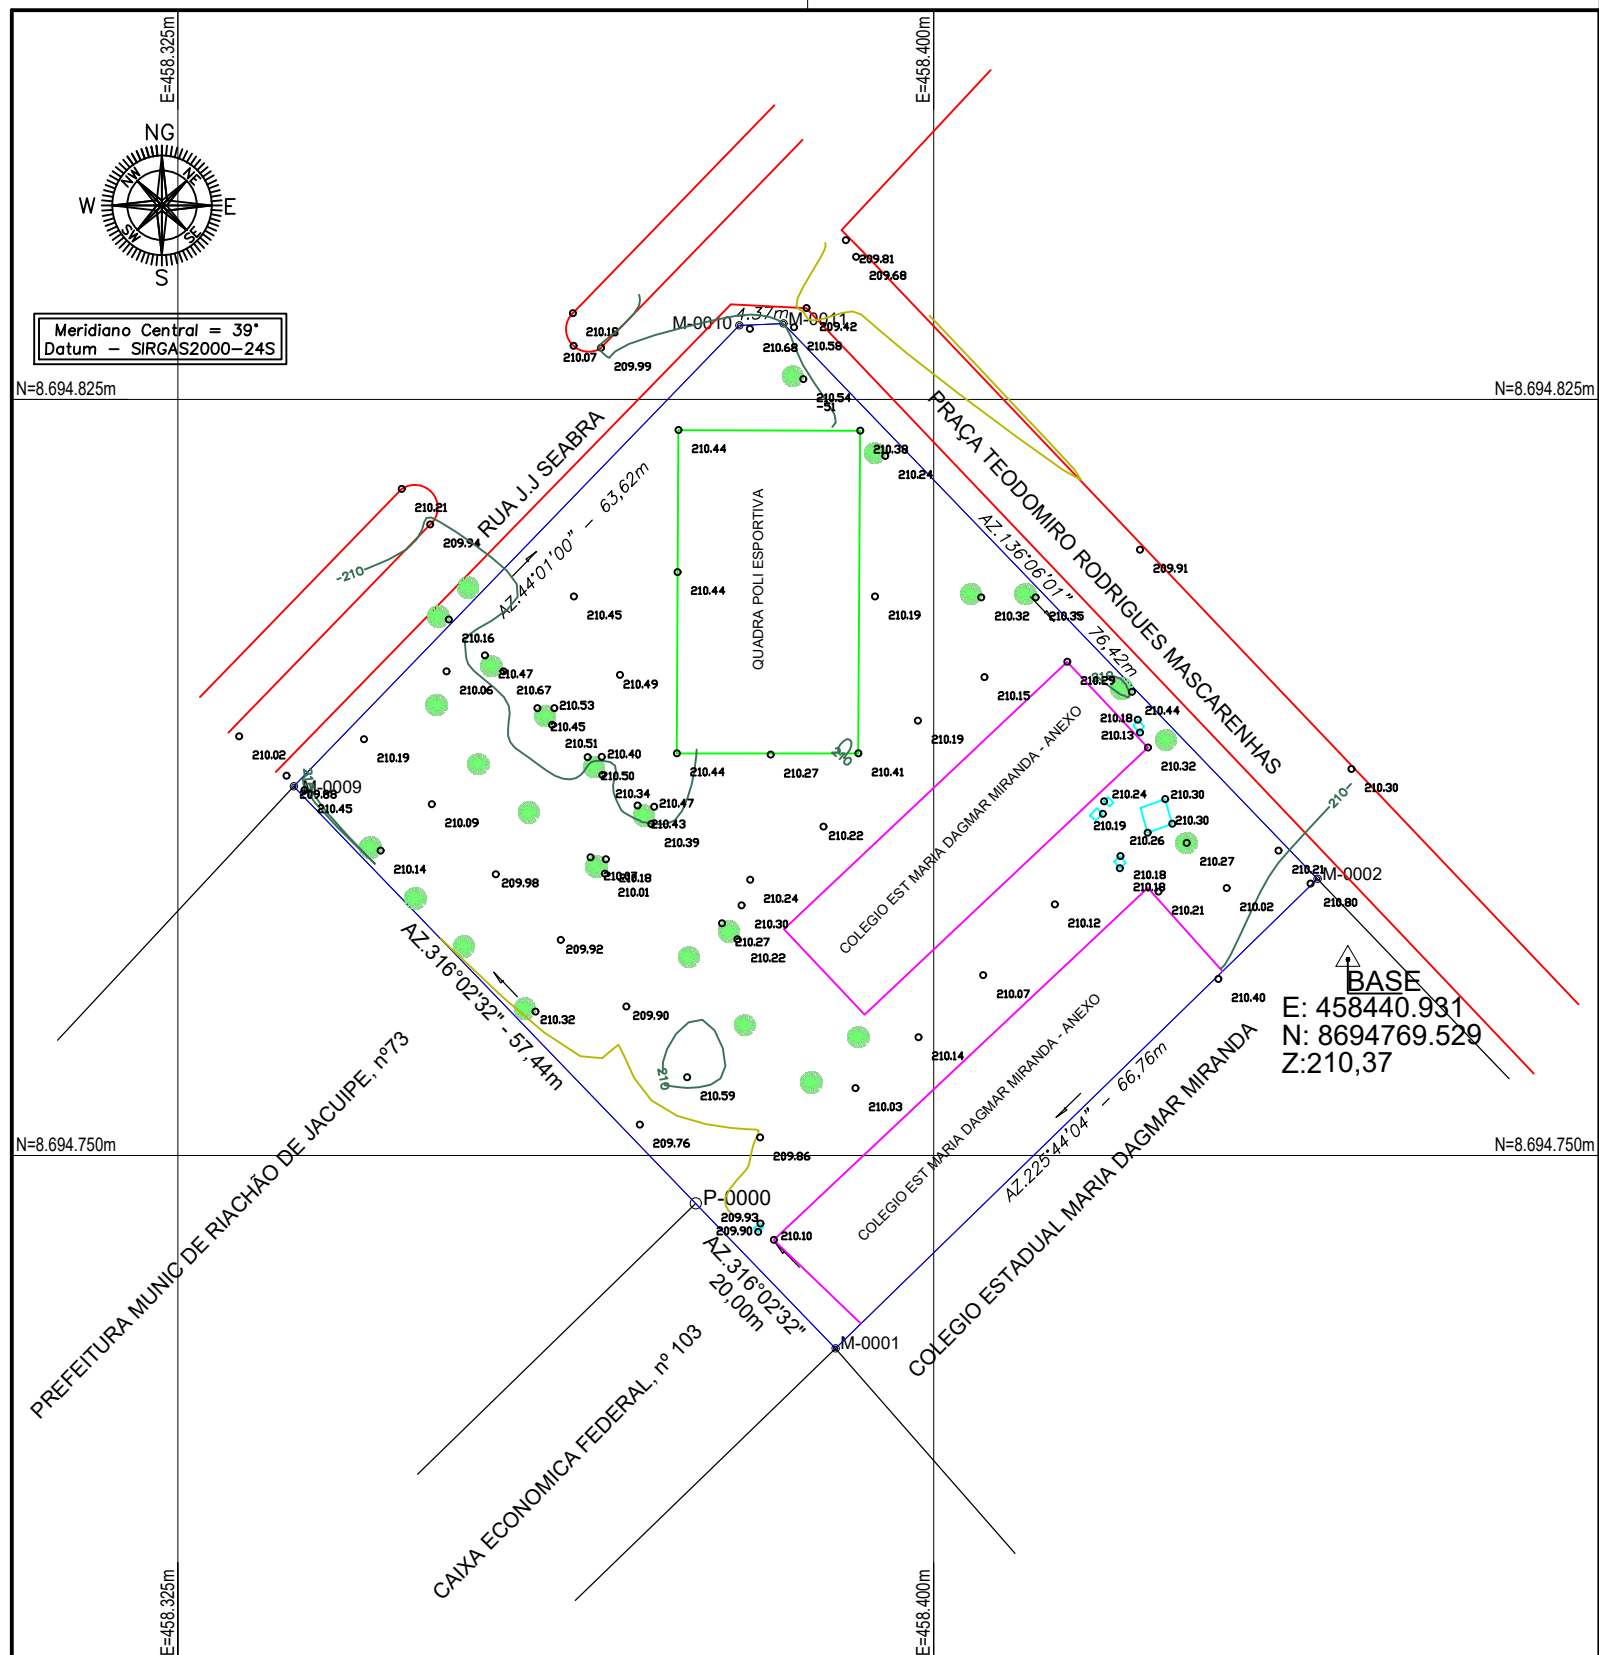

Título: **LEVANTAMENTO PLANIALTIMETRICO**

Folha: **01/02**

Propriedade: **ANEXO - COLEGIO ESTADUAL MARIA DAGMAR MIRANDA**

Proprietário(s): **GOVERNO DO ESTADO DA BAHIA**

Município: **RIACHÃO DO JACUIPE**
Comarca: **RIACHÃO DO JACUIPE**
Estado (UF): **BAHIA (BA)**
Cartório: **RIACHÃO DO JACUIPE**
Orgão Solicitante: **SEC/DG/DA/CCP**
Endereço: **PRAÇA TEODOMIRO RODRIGUES MASCARENHAS, sn, centro**
Data: **08/03/2023**
Data Levantamento: **08/03/2023**
Escala: **1/750**

Área Total: **5.235,01 m²**
Perímetro: **288,61 m**

QUADRO DE ASSINATURAS

Proprietário(s):

GOVERNO DO ESTADO DA BAHIA

Resp. Técnico:

QUADRO DE ASSINATURA

ENGENHEIRA AGRIMENSORA E CARTÓGRAFA:


Resp. Té

Documento assinado digitalmente

gov.br RACQUEL MAGALHAES COSTA
Data: 18/10/2023 07:33:35-0300
Verifique em <https://validar.iti.gov.br>

Racquel Magalhães Costa
CREA RNP: 0516840991
ART nº: 20230384600

QUADRO DE ÁREA						
PERIMETRO						
VÉRTICES		AZIMUTE UTM	DISTÂNCIA (m) UTM	COORDENADAS UTM		Fator Escala
DE	PARA			N (m)	E (m)	
M-0010	M-0011	87°52'32"	4,37	8.694.832,5100	458.385,0570	0,99962143
M-0011	M-0002	136°06'01"	76,42	8.694.777,4500	458.438,0450	0,99962137
M-0002	M-0001	225°44'04"	66,76	8.694.730,8530	458.390,2380	0,99962142
M-0001	P-0000	316°02'32"	20,00	8.694.745,2500	458.376,3554	0,99962143
P-0000	M-0009	316°02'32"	57,44	8.694.786,6000	458.336,4830	0,99962148
M-0009	M-0010	44°01'00"	63,62	8.694.832,3510	458.380,6900	0,99962143

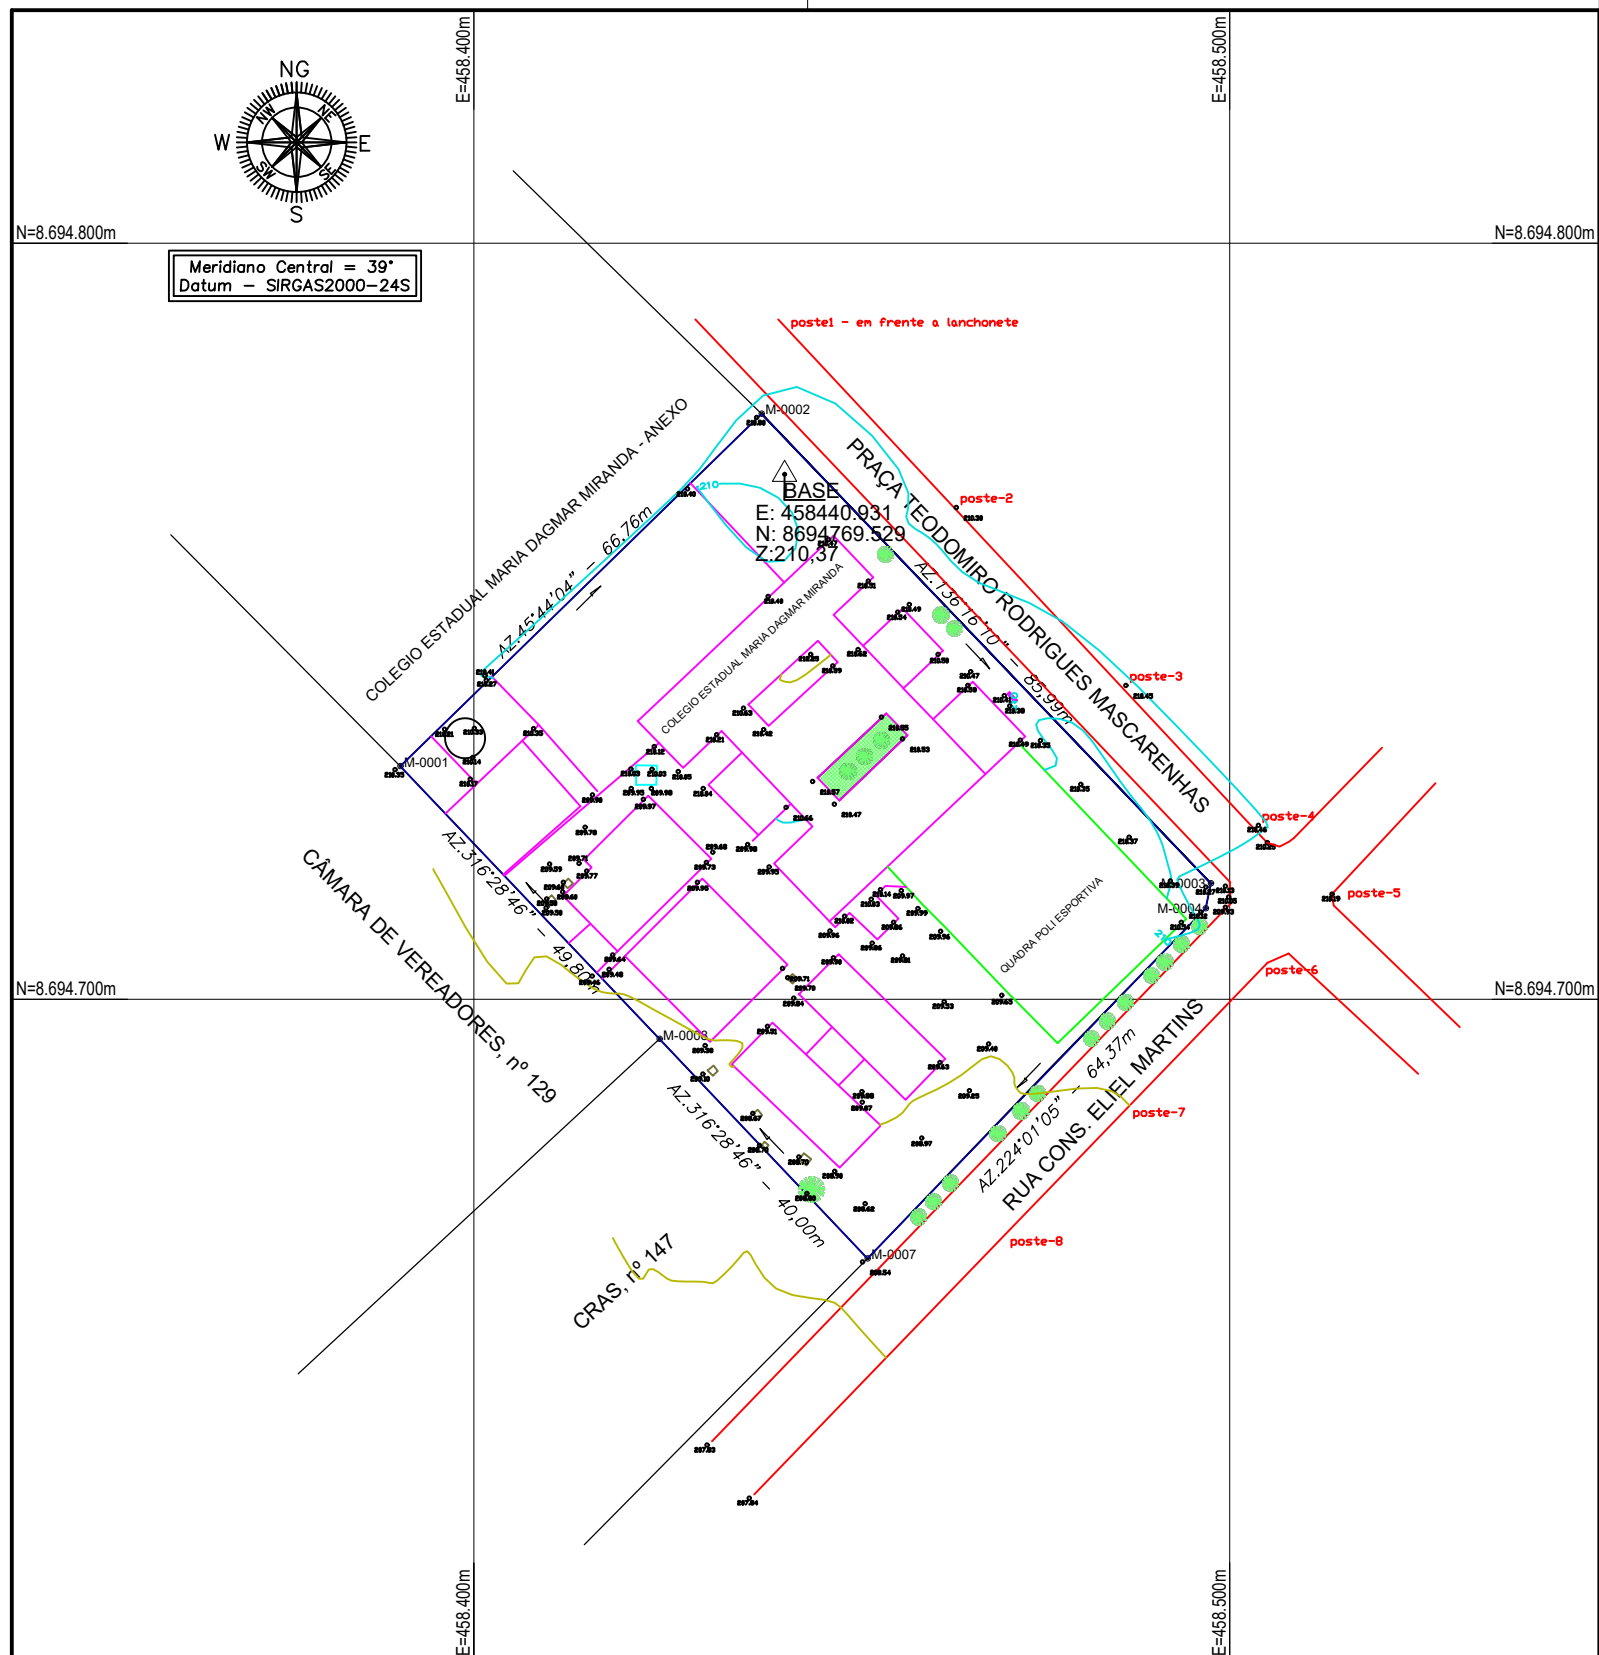


CONVENÇÕES

△	Vértice de Referência
⊙ M-0001	Vértice Tipo "M"
○ O-0001	Vértice Tipo "O"
—	Perímetro
—	Estrada Pavimentada
—	Quadra
—	Edificação
—	Caixa d'água
—	Caixa de passagem

PROJEÇÃO UNIVERSAL TRANSVERSA DE MERCATOR

UTM	SGR / DATUM:
NG NQ	SIRGAS2000
	MERIDIANO CENTRAL:
	-39°
	VÉRTICE:
	M-0002
	LATITUDE: -11°48'24,6145"
	LONGITUDE: -39°22'53,4857"
CONVERGÊNCIA MERIDIANA:	FATOR ESCALA K:
0°04'41,036905"	0,99962137

Escala Gráfica : 1 CM = 10m (1/1000)

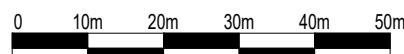

PLANTA DE SITUAÇÃO



Título:

LEVANTAMENTO PLANIALTIMETRICO

Folha:

01/02

Propriedade: COLEGIO ESTADUAL MARIA DAGMAR MIRANDA

Proprietário(s): GOVERNO DO EESTADO DA BAHIA

Município: RIACHÃO DO JACUIPE
Comarca: RIACHÃO DO JACUIPE
Estado (UF): BAHIA (BA)
Cartório: RIACHÃO DO JACUIPE
Orgão Solicitante: SEC/DG/DA/CCP
Endereço: PRAÇA TEODOMIRO RODRIGUES MASCARENHAS, sn, centro
Data: 09/03/2023
Data Levantamento: 09/03/2023
Escala: 1/1000
Área Total: 5.939,36 m²
Perímetro: 310,28 m

QUADRO DE ÁREAS E PERÍMETROS

ENGNEHEIRA AGRIMENSORA E CARTÓGRAFA:
Resp. Técnico:

Racquel Magalhães Costa
CREA RNP: 0516840991
ART nº: 20230384600

Documento assinado digitalmente
gov.br RACQUEL MAGALHAES COSTA
Data: 18/10/2023 07:33:35-0300
Verifique em <https://validar.iti.gov.br>

QUADRO DE ASSINATURAS

Proprietário(s):

COLEGIO ESTADUAL MARIA DAGMAR MIRANDA

QUADRO DE ÁREA PERÍMETRO

VÉRTICES		AZIMUTE UTM	DISTÂNCIA (m) UTM	COORDENADAS UTM		Fator Escala
DE	PARA			N (m)	E (m)	
M-0002	M-0003	136°16'10"	85,99	8.694.715,3160	458.497,4850	0,99962131
M-0003	M-0004	191°39'40"	3,36	8.694.712,0260	458.496,8060	0,99962131
M-0004	M-0007	224°01'05"	64,37	8.694.665,7360	458.424,0760	0,99962136
M-0007	M-0008	316°28'46"	40,00	8.694.694,7411	458.424,5314	0,99962138
M-0008	M-0001	316°28'46"	49,80	8.694.730,8530	458.390,2380	0,99962142
M-0001	M-0002	45°44'04"	66,76	8.694.777,4500	458.438,0450	0,99962137