

GOVERNO DO ESTADO DA BAHIA
SECRETARIA DE EDUCAÇÃO – SEC
COORDENAÇÃO DE CADASTRO E CONTROLE PATRIMONIAL - CCP

MEMORIAL DESCRITIVO

Proprietário: GOVERNO DO ESTADO
Imóvel: COLÉGIO ESTADUAL FREDERICO COSTA
Endereço: RUA BERNARDO SPECTOR, S/N, MATATU
Município: SALVADOR
Estado: BAHIA

Data: 24/02/2023
Área (m²): 4,371,28
Perímetro (m): 269,30
DATUM: SIRGAS2000

LIMITES E CONFRONTAÇÕES

Norte: Com RUA BERNARDO SPECTOR
Leste: Com RUA BERNARDO SPECTOR
Sul: Com ALAMEDA PROFESSOR OSVALDO O'DWYER
Oeste: Com RUA BERNARDO SPECTOR


DESCRIÇÃO DO PERÍMETRO

Inicia-se a descrição deste perímetro no vértice **P-01**, de coordenadas **N 8.566.126,0315m** e **E 555.457,1055m**; deste, segue confrontando com RUA BERNARDO SPECTOR, com os seguintes azimutes e distâncias: 95°29'10" e 5,35 m até o vértice **P-02**, de coordenadas **N 8.566.125,5199m** e **E 555.462,4320m**; deste, segue confrontando com RUA BERNARDO SPECTOR, com os seguintes azimutes e distâncias: 105°18'38" e 5,35 m até o vértice **P-03**, de coordenadas **N 8.566.124,1070m** e **E 555.467,5930m**; deste, segue confrontando com RUA BERNARDO SPECTOR, com os seguintes azimutes e distâncias: 113°58'57" e 4,67 m até o vértice **P-04**, de coordenadas **N 8.566.122,2094m** e **E 555.471,8585m**; deste, segue confrontando com RUA BERNARDO SPECTOR, com os seguintes azimutes e distâncias: 121°30'07" e 4,67 m até o vértice **P-05**, de coordenadas **N 8.566.119,7700m** e **E 555.475,8390m**; deste, segue confrontando com RUA BERNARDO SPECTOR, com os seguintes azimutes e distâncias: 134°17'45" e 6,65 m até o vértice **P-06**, de coordenadas **N 8.566.115,1282m** e **E 555.480,5963m**; deste, segue confrontando com RUA BERNARDO SPECTOR, com os seguintes azimutes e distâncias: 148°37'59" e 6,65 m até o vértice **P-07**, de coordenadas **N 8.566.109,4530m** e **E 555.484,0560m**; deste, segue confrontando com RUA BERNARDO SPECTOR, com os seguintes azimutes e distâncias: 160°37'54" e 6,29 m até o vértice **P-08**, de coordenadas **N 8.566.103,5191m** e **E 555.486,1420m**; deste, segue confrontando com RUA BERNARDO SPECTOR, com os seguintes azimutes e

distâncias: 171°50'15" e 6,29 m até o vértice **P-09**, de coordenadas **N 8.566.097,2930m** e **E 555.487,0350m**; deste, segue confrontando com RUA BERNARDO SPECTOR, com os seguintes azimutes e distâncias: 178°53'44" e 8,82 m até o vértice **P-10**, de coordenadas **N 8.566.088,4740m** e **E 555.487,2050m**; deste, segue confrontando com RUA BERNARDO SPECTOR, com os seguintes azimutes e distâncias: 178°56'38" e 11,61 m até o vértice **P-11**, de coordenadas **N 8.566.076,8650m** e **E 555.487,4190m**; deste, segue confrontando com RUA BERNARDO SPECTOR, com os seguintes azimutes e distâncias: 180°15'16" e 5,63 m até o vértice **P-12**, de coordenadas **N 8.566.071,2370m** e **E 555.487,3940m**; deste, segue confrontando com RUA BERNARDO SPECTOR, com os seguintes azimutes e distâncias: 184°32'14" e 8,82 m até o vértice **P-13**, de coordenadas **N 8.566.062,4429m** e **E 555.486,6961m**; deste, segue confrontando com RUA BERNARDO SPECTOR, com os seguintes azimutes e distâncias: 186°44'18" e 8,82 m até o vértice **P-14**, de coordenadas **N 8.566.053,6820m** e **E 555.485,6610m**; deste, segue confrontando com RUA BERNARDO SPECTOR, com os seguintes azimutes e distâncias: 188°43'39" e 4,22 m até o vértice **P-15**, de coordenadas **N 8.566.049,5130m** e **E 555.485,0210m**; deste, segue confrontando com ALAMEDA PROFESSOR OSVALDO O'DWYER, com os seguintes azimutes e distâncias: 232°34'21" e 1,28 m até o vértice **P-16**, de coordenadas **N 8.566.048,7324m** e **E 555.484,0010m**; deste, segue confrontando com ALAMEDA PROFESSOR OSVALDO O'DWYER, com os seguintes azimutes e distâncias: 268°25'21" e 1,28 m até o vértice **P-17**, de coordenadas **N 8.566.048,6970m** e **E 555.482,7170m**; deste, segue confrontando com ALAMEDA PROFESSOR OSVALDO O'DWYER, com os seguintes azimutes e distâncias: 292°33'28" e 33,63 m até o vértice **P-18**, de coordenadas **N 8.566.061,5980m** e **E 555.451,6600m**; ; deste, segue confrontando com ALAMEDA PROFESSOR OSVALDO O'DWYER, com os seguintes azimutes e distâncias: 293°29'38" e 12,50 m até o vértice **P-19**, de coordenadas **N 8.566.066,5830m** e **E 555.440,1920m**; deste, segue confrontando com ALAMEDA PROFESSOR OSVALDO O'DWYER, com os seguintes azimutes e distâncias: 292°21'02" e 13,58 m até o vértice **P-20**, de coordenadas **N 8.566.071,7480m** e **E 555.427,6300m**; deste, segue confrontando com ALAMEDA PROFESSOR OSVALDO O'DWYER, com os seguintes azimutes e distâncias: 292°55'06" e 11,03 m até o vértice **P-21**, de coordenadas **N 8.566.076,0440m** e **E 555.417,4690m**; deste, segue confrontando com ALAMEDA PROFESSOR OSVALDO O'DWYER, com os seguintes azimutes e distâncias: 292°43'57" e 12,98 m até o vértice **P-22**, de coordenadas **N 8.566.081,0600m** e **E 555.405,4970m**; deste, segue confrontando com ALAMEDA PROFESSOR OSVALDO O'DWYER, com os seguintes azimutes e distâncias: 291°57'20" e 9,45 m até o vértice **P-23**, de coordenadas **N 8.566.084,5930m** e **E 555.396,7330m**; deste, segue confrontando com ALAMEDA PROFESSOR OSVALDO O'DWYER, com os seguintes azimutes e distâncias: 313°30'59" e 0,85 m até o vértice **P-24**, de coordenadas **N 8.566.085,1760m** e **E 555.396,1190m**; deste, segue confrontando com ALAMEDA PROFESSOR OSVALDO O'DWYER, com os seguintes azimutes e distâncias: 11°50'49" e 0,57 m até o vértice **P-25**, de coordenadas **N 8.566.085,7290m** e **E 555.396,2350m**; deste, segue confrontando com RUA BERNARDO SPECTOR, com os seguintes azimutes e distâncias: 46°27'39" e 9,65 m até o vértice **P-26**, de coordenadas **N 8.566.092,3780m** e **E 555.403,2320m**; deste, segue confrontando com RUA BERNARDO SPECTOR, com os seguintes azimutes e distâncias: 58°28'44" e 1,39 m até o vértice **P-27**, de coordenadas **N 8.566.093,1060m** e **E 555.404,4190m**; deste, segue confrontando com RUA BERNARDO

SPECTOR, com os seguintes azimutes e distâncias: 107°35'03" e 1,28 m até o vértice **P-28**, de coordenadas **N 8.566.092,7200m** e **E 555.405,6370m**; ; deste, segue confrontando com RUA BERNARDO SPECTOR, com os seguintes azimutes e distâncias: 43°43'20" e 3,33 m até o vértice **P-29**, de coordenadas **N 8.566.095,1260m** e **E 555.407,9380m**; deste, segue confrontando com RUA BERNARDO SPECTOR, com os seguintes azimutes e distâncias: 343°28'01" e 1,35 m até o vértice **P-30**, de coordenadas **N 8.566.096,4230m** e **E 555.407,5530m**; deste, segue confrontando com RUA BERNARDO SPECTOR, com os seguintes azimutes e distâncias: 31°20'13" e 1,79 m até o vértice **P-31**, de coordenadas **N 8.566.097,9520m** e **E 555.408,4840m**; deste, segue confrontando com RUA BERNARDO SPECTOR, com os seguintes azimutes e distâncias: 45°54'10" e 14,32 m até o vértice **P-32**, de coordenadas **N 8.566.107,9150m** e **E 555.418,7660m**; deste, segue confrontando com RUA BERNARDO SPECTOR, com os seguintes azimutes e distâncias: 46°32'09" e 8,68 m até o vértice **P-33**, de coordenadas **N 8.566.113,8860m** e **E 555.425,0660m**; deste, segue confrontando com RUA BERNARDO SPECTOR, com os seguintes azimutes e distâncias: 51°37'24" e 2,65 m até o vértice **P-34**, de coordenadas **N 8.566.115,5340m** e **E 555.427,1470m**; deste, segue confrontando com RUA BERNARDO SPECTOR, com os seguintes azimutes e distâncias: 68°30'51" e 0,37 m até o vértice **P-35**, de coordenadas **N 8.566.115,6681m** e **E 555.427,4877m**; deste, segue confrontando com RUA BERNARDO SPECTOR, com os seguintes azimutes e distâncias: 102°17'45" e 0,37 m até o vértice **P-36**, de coordenadas **N 8.566.115,5901m** e **E 555.427,8454m**; deste, segue confrontando com RUA BERNARDO SPECTOR, com os seguintes azimutes e distâncias: 125°37'28" e 0,70 m até o vértice **P-37**, de coordenadas **N 8.566.115,1820m** e **E 555.428,4150m**; deste, segue confrontando com RUA BERNARDO SPECTOR, com os seguintes azimutes e distâncias: 61°30'34" e 2,21 m até o vértice **P-38**, de coordenadas **N 8.566.116,2360m** e **E 555.430,3570m**; deste, segue confrontando com RUA BERNARDO SPECTOR, com os seguintes azimutes e distâncias: 349°41'25" e 1,03 m até o vértice **P-39**, de coordenadas **N 8.566.117,2483m** e **E 555.430,1729m**; deste, segue confrontando com RUA BERNARDO SPECTOR, com os seguintes azimutes e distâncias: 29°35'41" e 1,03 m até o vértice **P-40**, de coordenadas **N 8.566.118,1430m** e **E 555.430,6810m**; deste, segue confrontando com RUA BERNARDO SPECTOR, com os seguintes azimutes e distâncias: 62°03'28" e 7,82 m até o vértice **P-41**, de coordenadas **N 8.566.121,8065m** e **E 555.437,5879m**; deste, segue confrontando com RUA BERNARDO SPECTOR, com os seguintes azimutes e distâncias: 71°18'34" e 7,82 m até o vértice **P-42**, de coordenadas **N 8.566.124,3120m** e **E 555.444,9940m**; deste, segue confrontando com RUA BERNARDO SPECTOR, com os seguintes azimutes e distâncias: 76°48'47" e 3,20 m até o vértice **P-43**, de coordenadas **N 8.566.125,0419m** e **E 555.448,1091m**; deste, segue confrontando com RUA BERNARDO SPECTOR, com os seguintes azimutes e distâncias: 78°34'07" e 3,20 m até o vértice **P-44**, de coordenadas **N 8.566.125,6760m** e **E 555.451,2450m**; deste, segue confrontando com RUA BERNARDO SPECTOR, com os seguintes azimutes e distâncias: 84°21'03" e 3,07 m até o vértice **P-45**, de coordenadas **N 8.566.125,9780m** e **E 555.454,2980m**; deste, segue confrontando com RUA BERNARDO SPECTOR, com os seguintes azimutes e distâncias: 88°54'30" e 2,81 m até o vértice **P-1**, ponto inicial da descrição deste perímetro.

Todas as coordenadas aqui descritas estão georreferenciadas ao Sistema Geodésico Brasileiro e encontram-se representadas no Sistema U T M, referenciadas ao **Meridiano Central 39°WGr**, fuso 24S, tendo como datum o SIRGAS2000. Todos os azimutes e distâncias, área e perímetro foram calculados no plano de projeção U T M.

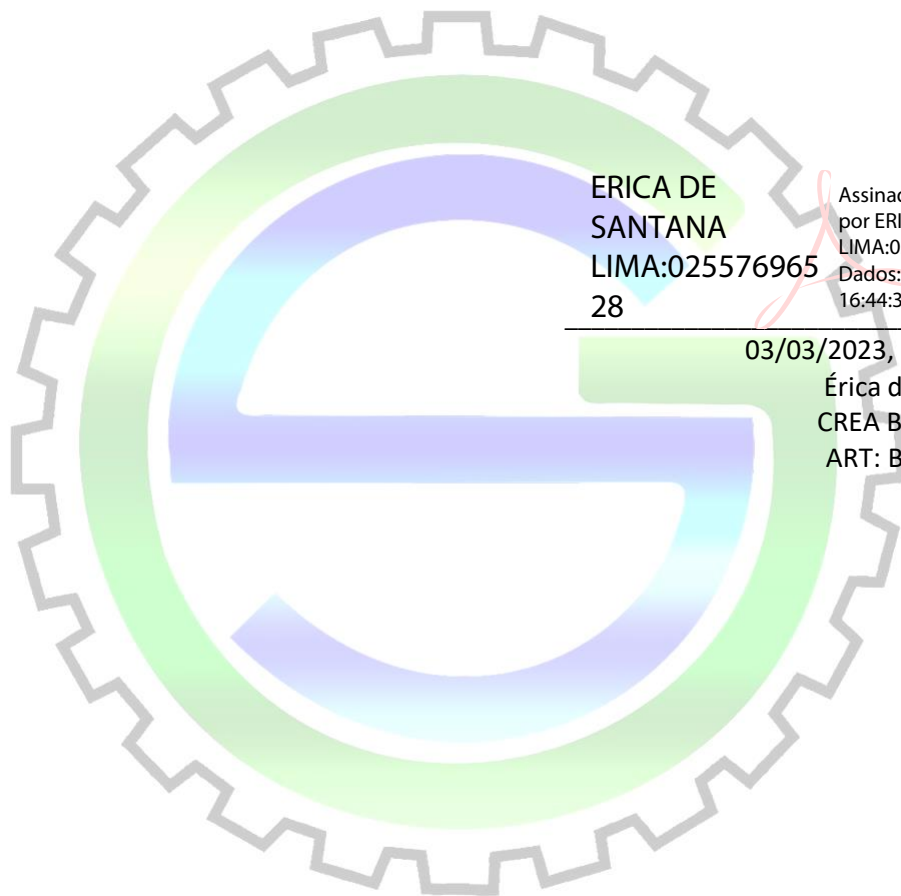


ERICA DE
SANTANA
LIMA:025576965
28

Assinado de forma digital
por ERICA DE SANTANA
LIMA:02557696528
Dados: 2024.02.19
16:44:35 -03'00'

03/03/2023, Salvador, Bahia
Érica de Santana Lima
CREA BA 051495963-0
ART: BA20240671326

N=8566100

LEGENDA		PONTO DE APOIO OFICIAIS UTILIZADOS
- - - - - MURO DO PERÍMETRO		VÉRTICE DE REFERÊNCIA PLANIALTIMÉTRICA
— · — LIMITE DE CONFRONTAÇÃO		
P-01 ○ VÉRTICES		

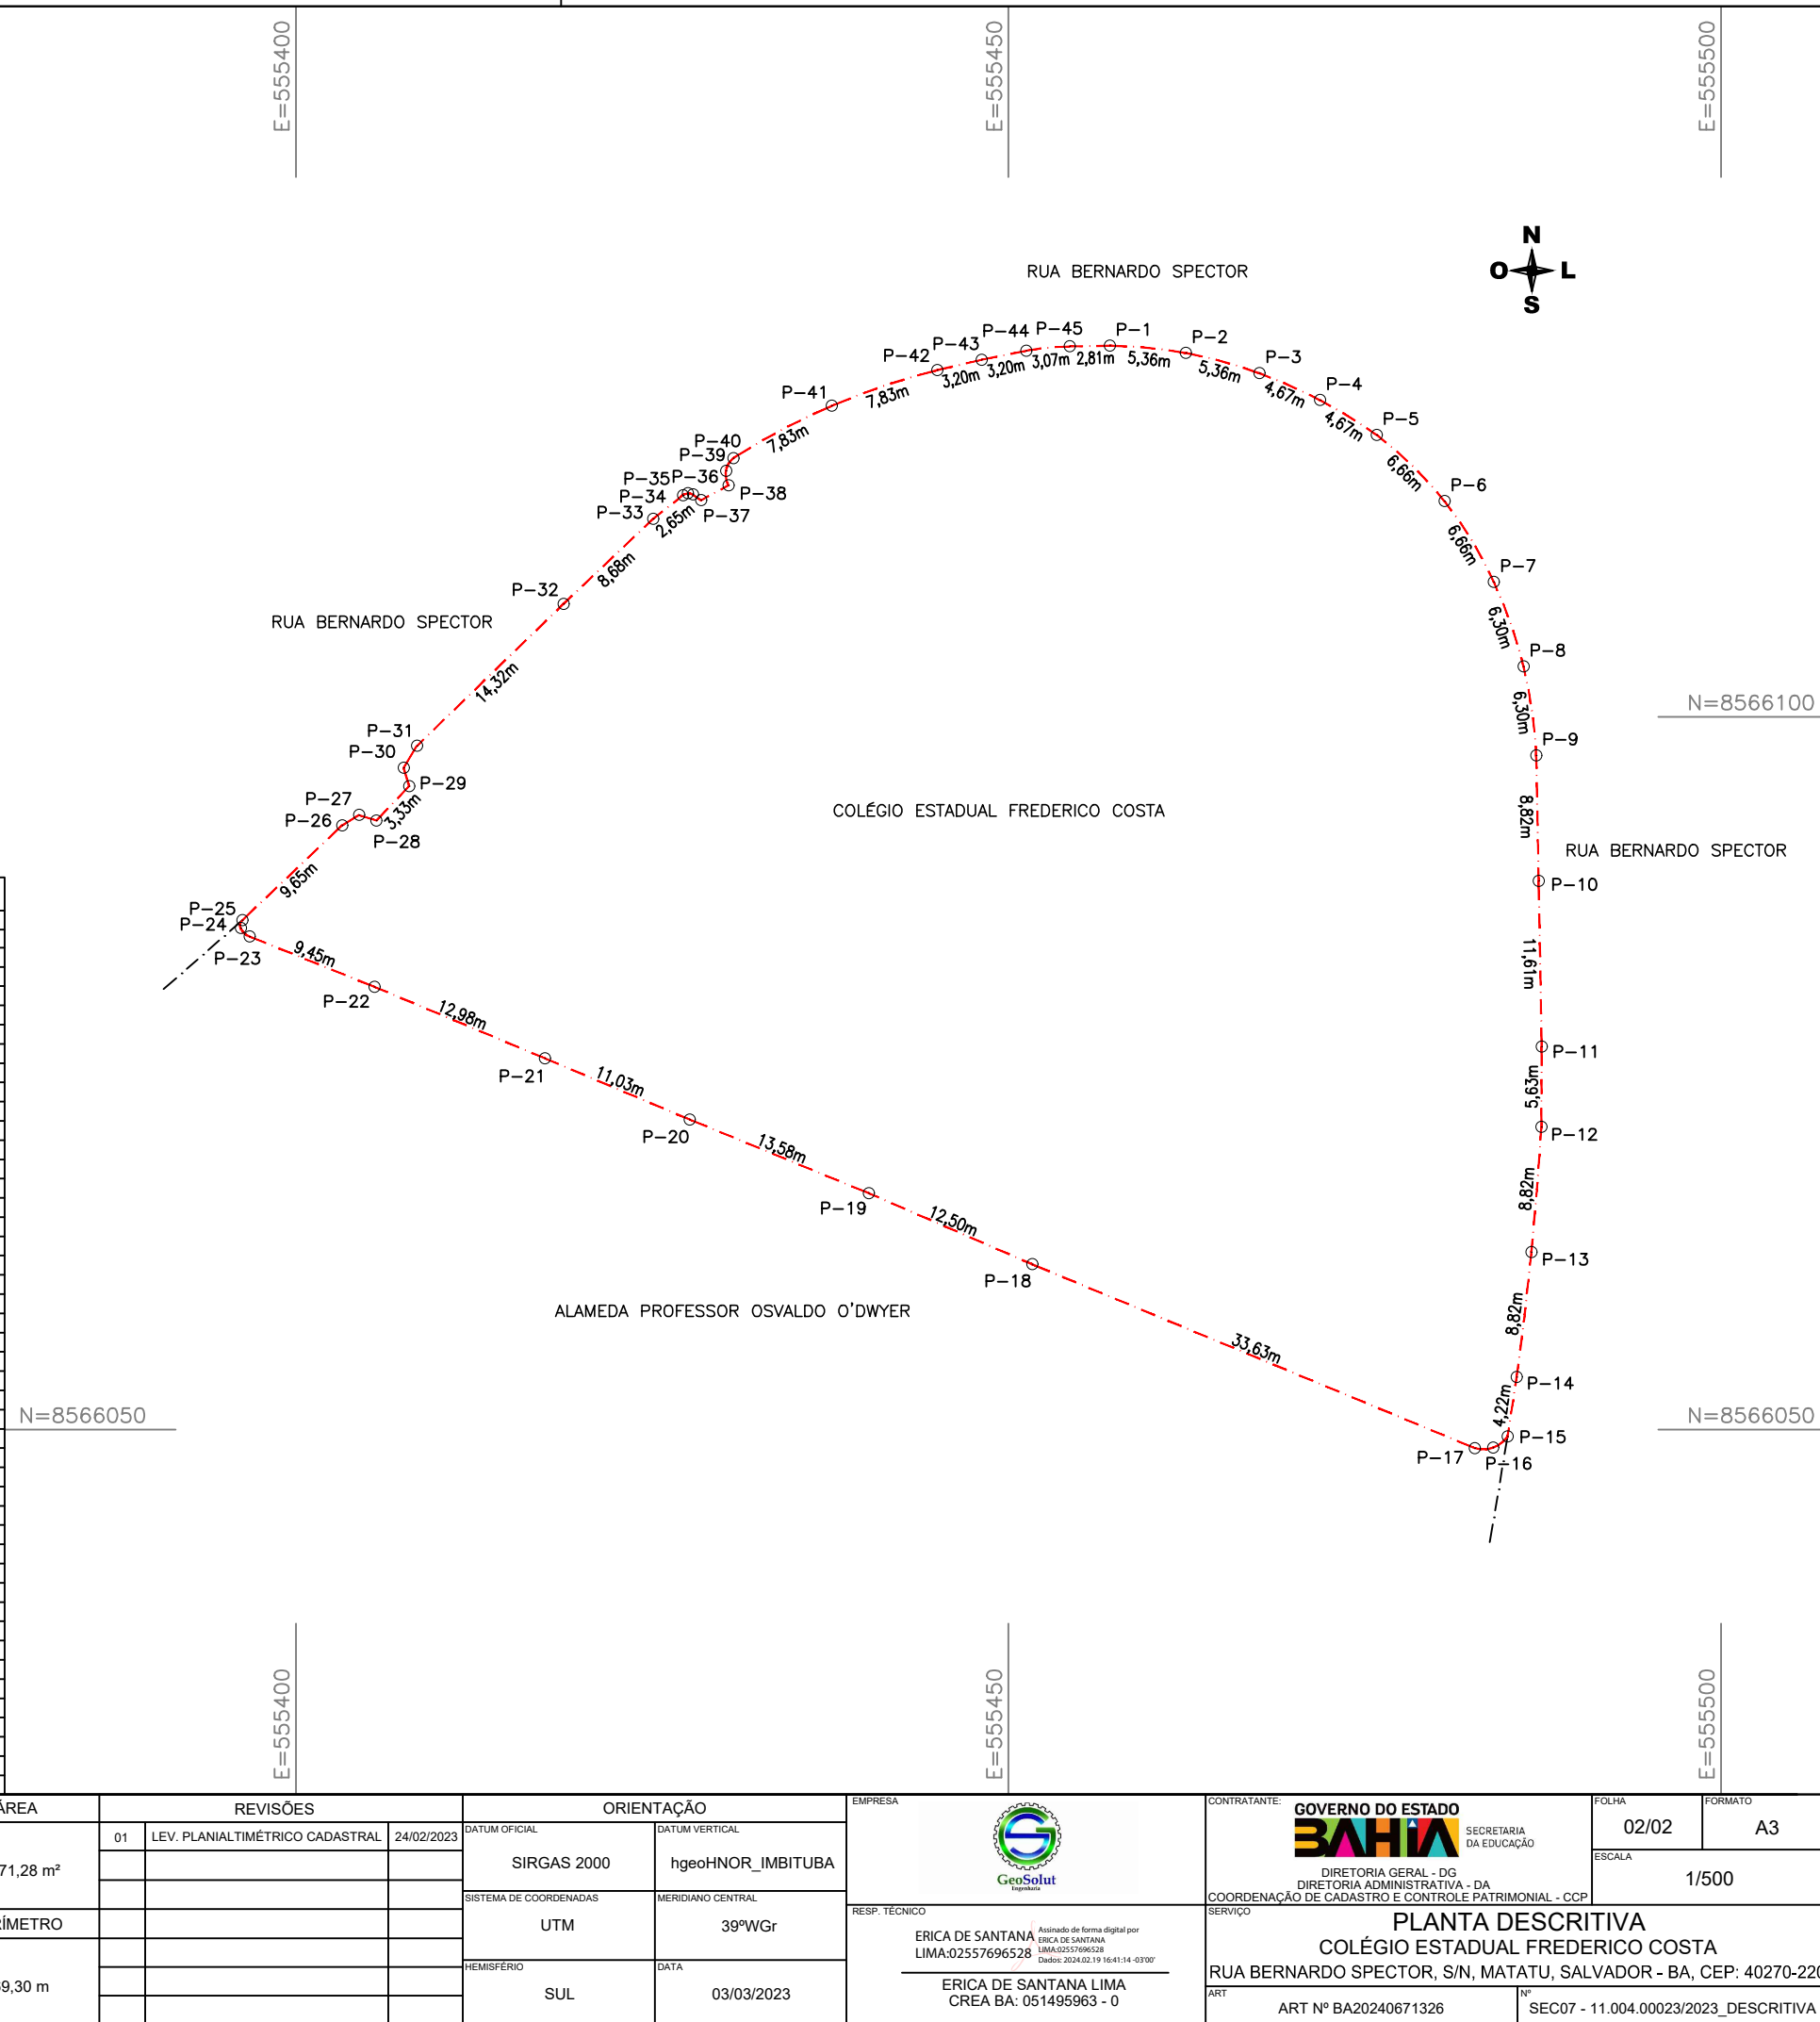



LEGENDA			
	MURO DO PERÍMETRO		EDIFICAÇÃO
	MEO FIO / PASSEIO		CAIXA
	CURVAS INTERMEDIÁRIAS		CAIXA D'ÁGUA
	CURVAS MESTRAS		PORTÃO
	ALAMEDADO / GRADE		ARVORES
	ESCALA		POSTE
	REFLETOR		LUMINÁRIA
	ENTRADA DE ENERGIA		

PONTO DE APOIO OFICIAIS UTILIZADOS
VÉRTICE DE REFERÊNCIA PLANIALTIMÉTRICA

NOME	NORTE	ESTE	ALTITUDE (Elip)	ALT. (Ortom.)
BASE	8566091,341	555414,763	40,26	51,26

VÉRTICES DE REFERÊNCIA ALTIMÉTRICA

NOME	Altitude (Ortométrica)	Origem
BASE	51,26	GEOSOLUT

ÁREA	SERVIÇOS	ORIENTAÇÃO	
4.371,28 m²	01 LEV. PLANIALTIMÉTRICO CADASTRAL 24/02/2023	DATUM OFICIAL	DATUM VERTICAL
PERÍMETRO		SIRGAS 2000	hgeo_HNOR IMBITUBA
269,30 m		SISTEMA DE COORDENADAS	MERIDIANO CENTRAL
ÁREA CONSTRUÍDA		UTM	39° WGr
1.234,68 m²		HEMISFÉRIO	DATA
		SUL	03/03/2023

EMPRESA	CONTRATANTE	FOLHA	FORMATO
	GOVERNO DO ESTADO SECRETARIA DA EDUCAÇÃO DIRETORIA GERAL - DG DIRETORIA ADMINISTRATIVA - DA COORDENAÇÃO DE CADASTRO E CONTROLE PATRIMONIAL - CCP	01/02	A1
RESP. TÉCNICO ERICA DE SANTANA LIMA-02557696528 ERICA DE SANTANA LIMA CREA BA: 051495963 - 0	SERVIÇO PLANTA CADASTRAL COLÉGIO ESTADUAL FREDERICO COSTA RUA BERNARDO SPECTOR, S/N, MATATU, SALVADOR - BA, CEP: 40270-220	ESCALA 1/250	
	ART ART Nº BA20240671326		Nº SEC07 - 11.004.00023/2023_CADASTRAL



Anotação de Responsabilidade Técnica - ART
Lei nº 6.496, de 7 de dezembro de 1977

CREA-BA

ART OBRA / SERVIÇO
Nº BA20240671326

Conselho Regional de Engenharia e Agronomia da Bahia

INICIAL

1. Responsável Técnico

ERICA DE SANTANA LIMA

Título profissional: **ENGENHEIRA AGRIMENSORA**

RNP: **0514959630**

Registro: **3000025932BA**

Empresa contratada: **GEOSOLUT ENGENHARIA, CONSULTORIA E SERVIÇOS LTDA**

Registro : **0010194398-BA**

2. Dados do Contrato

Contratante: **SECRETARIA DE EDUCAÇÃO - SEC**

CPF/CNPJ: **13.937.065/0001-00**

AVENIDA CENTRO ADMINISTRATIVO DA BAHIA

Nº: **550**

Complemento: **5ª AVENIDA**

Bairro: **CENTRO ADMINISTRATIVO DA BAHIA**

Cidade: **SALVADOR**

UF: **BA**

CEP: **41745004**

Contrato: **11004CR000022018**

Celebrado em:

Valor: **R\$ 9.648,07**

Tipo de contratante: **Pessoa Jurídica de Direito Público**

Ação Institucional: **NENHUMA - NAO OPTANTE**

3. Dados da Obra/Serviço

RUA BERNARDO SPECTOR

Nº: **S/N**

Complemento:

Bairro: **MATATU**

Cidade: **SALVADOR**

UF: **BA**

CEP: **40270220**

Data de Início: **23/02/2023**

Previsão de término: **30/03/2024**

Coordenadas Geográficas: **0, 0**

Finalidade: **Cadastral**

Código: **Não Especificado**

Proprietário: **SECRETARIA DE EDUCAÇÃO - SEC**

CPF/CNPJ: **13.937.065/0001-00**

4. Atividade Técnica

16 - Execução

Quantidade

Unidade

55 - Execução de serviço técnico > TOPOGRAFIA > LEVANTAMENTOS TOPOGRÁFICOS
 BÁSICOS > DE LEVANTAMENTO TOPOGRÁFICO > #TOS_33.1.1.3 - PLANIALTIMÉTRICO

4.371,29

m2

55 - Execução de serviço técnico > GEODÉSIA > GEORREFERENCIAMENTO > DE
 GEORREFERENCIAMENTO > #TOS_34.6.1.1 - URBANO

4.371,29

m2

Após a conclusão das atividades técnicas o profissional deve proceder a baixa desta ART

5. Observações

levantamento topográfico para regularização de dominialidade do Colégio Estadual Frederico Costa.

6. Declarações

- Declaro que estou cumprindo as regras de acessibilidade previstas nas normas técnicas da ABNT, na legislação específica e no decreto n. 5296/2004.

7. Entidade de Classe

NENHUMA DAS ENTIDADES

ERICA DE SANTANA
LIMA:02557696528

Assinado de forma digital por ERICA
 DE SANTANA LIMA:02557696528
 Dados: 2024.02.19 16:34:13 -03'00'

8. Assinaturas

Declaro serem verdadeiras as informações acima

ERICA DE SANTANA LIMA - CPF: 025.576.965-28

Local

data

SECRETARIA DE EDUCAÇÃO - SEC - CNPJ: 13.937.065/0001-00

9. Informações

* A ART é válida somente quando quitada, mediante apresentação do comprovante do pagamento ou conferência no site do Crea.

10. Valor

Valor da ART: **R\$ 99,64**

Registrada em: **19/02/2024**

Valor pago: **R\$ 99,64**

Nosso Número: **56689056**

A autenticidade desta ART pode ser verificada em: <http://crea-ba.sitac.com.br/publico/>, com a chave: B7xwY
 Impresso em: 19/02/2024 às 16:23:51 por: , ip: 177.193.214.119

