

MEMORIAL DESCRITIVO

IMÓVEL: COLÉGIO ESTADUAL KLEBER PACHECO

ÁREA (m²): 7.602,7854

PERÍMETRO (m): 424,47

LOCAL: RUA NUMA POMPÍLIO BITTENCOURT, Nº 126 - BAIRRO PERNAMBUÉS

MUNICÍPIO: SALVADOR

ESTADO: BAHIA

DESCRIÇÃO DO PERÍMETRO

Inicia-se a descrição deste perímetro no vértice **V-1**, de coordenadas **N 8.565.950,1728** m. e **E 557.341,6089** m., situado no limite com **Rua Pirapora / Rua Numa Pompílio Bittencourt**, deste, segue com azimute de **12°57'14"**, distância de **4,57** m., desenvolvimento de **4,58** m., e raio de **17,22** m., confrontando neste trecho com **Rua Numa Pompílio Bittencourt**, até o vértice **V-2**, de coordenadas **N 8.565.954,6224** m. e **E 557.342,6324** m.; deste, segue com azimute de **27°26'07"** e distância de **3,70** m., confrontando neste trecho com **Rua Numa Pompílio Bittencourt**, até o vértice **V-3**, de coordenadas **N 8.565.957,9077** m. e **E 557.344,3379** m.; deste, segue com azimute de **358°15'04"** e distância de **0,43** m., confrontando neste trecho com **Rua Numa Pompílio Bittencourt**, até o vértice **V-4**, de coordenadas **N 8.565.958,3332** m. e **E 557.344,3249** m.; deste, segue com azimute de **26°42'10"** e distância de **5,21** m., confrontando neste trecho com **Rua Numa Pompílio Bittencourt**, até o vértice **V-5**, de coordenadas **N 8.565.962,9844** m. e **E 557.346,6645** m.; deste, segue com azimute de **28°20'04"** e distância de **10,96** m., confrontando neste trecho com **Rua Numa Pompílio Bittencourt**, até o vértice **V-6**, de coordenadas **N 8.565.972,6301** m. e **E 557.351,8656** m.; deste, segue com azimute de **34°28'40"** e distância de **12,66** m., confrontando neste trecho com **Rua Numa Pompílio Bittencourt**, até o vértice **V-7**, de coordenadas **N 8.565.983,0695** m. e **E 557.359,0345** m.; deste, segue com azimute de **39°44'21"** e distância de **9,61** m., confrontando neste trecho com **Rua Numa Pompílio Bittencourt**, até o vértice **V-8**, de coordenadas **N 8.565.990,4566** m. e **E 557.365,1759** m.; deste, segue com azimute de **42°26'47"** e distância de **12,08** m., confrontando neste trecho com **Rua Numa Pompílio Bittencourt**, até o vértice **V-9**, de coordenadas **N 8.565.999,3682** m. e **E 557.373,3265** m.; deste, segue com azimute de **52°41'29"** e distância de **12,65** m., confrontando neste trecho com **Rua Numa Pompílio Bittencourt**, até o vértice **V-10**, de coordenadas **N 8.566.007,0354** m. e **E 557.383,3881** m.; deste, segue com azimute de **60°27'38"** e distância de **9,88** m., confrontando neste trecho com **Rua Numa Pompílio Bittencourt**, até o vértice **V-11**, de coordenadas **N 8.566.011,9076** m. e **E 557.391,9859** m.; deste, segue com azimute de **69°37'22"** e distância de **40,49** m., confrontando neste trecho com **Rua Numa Pompílio Bittencourt**, até o vértice **V-12**, de coordenadas **N 8.566.026,0054** m. e **E 557.429,9397** m.; deste, segue com azimute de **119°11'48"** e distância de **9,34** m., confrontando neste trecho com **Rua Cyridão Durval**, até o vértice **V-13**, de coordenadas **N 8.566.021,4505** m. e **E 557.438,0907** m.; deste, segue com azimute de **108°44'18"** e distância de **3,57** m., confrontando neste trecho com **Rua Cyridão Durval**, até o vértice **V-14**, de coordenadas **N 8.566.020,3046** m. e **E 557.441,4688** m.; deste, segue com azimute de **143°06'31"** e distância de **2,08** m., confrontando neste trecho com **Rua Cyridão Durval**, até o vértice **V-15**, de coordenadas **N 8.566.018,6444** m. e **E 557.442,7149** m.; deste, segue com azimute de **117°04'16"** e distância de **12,02** m., confrontando neste trecho com **Rua Cyridão Durval**, até o vértice **V-16**, de coordenadas **N 8.566.013,1750** m. e **E 557.453,4164** m.; deste, segue com azimute de **199°23'31"** e distância de **8,60** m., confrontando neste trecho com **Imóvel - Quadra 10, Lote 3**, até o vértice **V-17**, de coordenadas **N 8.566.005,0628** m. e **E 557.450,5609** m.; deste, segue com azimute de **207°10'22"** e distância de **4,65** m., confrontando neste trecho com **Imóvel - Quadra 10, Lote 3**, até o vértice **V-18**, de coordenadas **N 8.566.000,9294** m. e **E 557.448,4391** m.; deste, segue com azimute de **251°44'17"** e distância de **2,25** m., confrontando neste trecho com **Rua Amargosa**, até o vértice **V-19**, de coordenadas **N 8.566.000,2228** m. e **E 557.446,2978** m.; deste, segue com azimute de **296°53'44"** e distância de **4,78** m., confrontando neste trecho com **Rua Amargosa**, até o vértice **V-20**, de coordenadas **N 8.566.002,3864** m. e **E 557.442,0323**

AILTON GONZAGA
DA
SILVA:03067688520

Assinado de forma digital por AILTON
GONZAGA DA SILVA:03067688520
DN: cn=AILTON GONZAGA DA
SILVA:03067688520, c=BR, o=ICP-Brasil,
ou=VideoConferencia
Dados: 2022.05.11 09:58:00 -03'00'

m.; deste, segue com azimute de 204°18'28" e distância de 1,77 m., confrontando neste trecho com **Rua Amargosa**, até o vértice **V-21**, de coordenadas **N 8.566.000,7758 m. e E 557.441,3048 m.**; deste, segue com azimute de 249°05'35" e distância de 2,18 m., confrontando neste trecho com **Rua Amargosa**, até o vértice **V-22**, de coordenadas **N 8.565.999,9988 m. e E 557.439,2709 m.**; deste, segue com azimute de 297°56'08" e distância de 2,02 m., confrontando neste trecho com **Rua Amargosa**, até o vértice **V-23**, de coordenadas **N 8.566.000,9469 m. e E 557.437,4828 m.**; deste, segue com azimute de 343°54'56" e distância de 1,98 m., confrontando neste trecho com **Rua Amargosa**, até o vértice **V-24**, de coordenadas **N 8.566.002,8469 m. e E 557.436,9350 m.**; deste, segue com azimute de 250°38'09" e distância de 5,48 m., confrontando neste trecho com **Rua Amargosa**, até o vértice **V-25**, de coordenadas **N 8.566.001,0303 m. e E 557.431,7662 m.**; deste, segue com azimute de 204°23'23" e distância de 14,17 m., confrontando neste trecho com **Rua Amargosa**, até o vértice **V-26**, de coordenadas **N 8.565.988,1272 m. e E 557.425,9158 m.**; deste, segue com azimute de 232°38'51" e distância de 7,63 m., confrontando neste trecho com **Rua Amargosa**, até o vértice **V-27**, de coordenadas **N 8.565.983,5000 m. e E 557.419,8533 m.**; deste, segue com azimute de 202°09'45" e distância de 17,48 m., confrontando neste trecho com **Rua Amargosa**, até o vértice **V-28**, de coordenadas **N 8.565.967,3143 m. e E 557.413,2604 m.**; deste, segue com azimute de 117°04'16" e distância de 4,77 m., confrontando neste trecho com **Rua Amargosa**, até o vértice **V-29**, de coordenadas **N 8.565.965,1429 m. e E 557.417,5090 m.**; deste, segue com azimute de 156°46'10" e distância de 11,72 m., confrontando neste trecho com **Rua Amargosa**, até o vértice **V-30**, de coordenadas **N 8.565.954,3743 m. e E 557.422,1313 m.**; deste, segue com azimute de 169°37'05" e distância de 4,55 m., confrontando neste trecho com **Rua Amargosa**, até o vértice **V-31**, de coordenadas **N 8.565.949,8940 m. e E 557.422,9521 m.**; deste, segue com azimute de 153°31'44" e distância de 10,78 m., confrontando neste trecho com **Rua Amargosa**, até o vértice **V-32**, de coordenadas **N 8.565.940,2409 m. e E 557.427,7589 m.**; deste, segue com azimute de 159°05'16" e distância de 0,99 m., confrontando neste trecho com **Rua Amargosa**, até o vértice **V-33**, de coordenadas **N 8.565.939,3144 m. e E 557.428,1129 m.**; deste, segue com azimute de 155°13'10" e distância de 17,81 m., confrontando neste trecho com **Rua Amargosa**, até o vértice **V-34**, de coordenadas **N 8.565.923,1476 m. e E 557.435,5763 m.**; deste, segue com azimute de 151°07'42" e distância de 8,16 m., confrontando neste trecho com **Rua Amargosa**, até o vértice **V-35**, de coordenadas **N 8.565.916,0029 m. e E 557.439,5158 m.**; deste, segue com azimute de 158°13'49" e distância de 1,94 m., confrontando neste trecho com **Rua Amargosa**, até o vértice **V-36**, de coordenadas **N 8.565.914,2048 m. e E 557.440,2339 m.**; deste, segue com azimute de 153°00'29" e distância de 13,18 m., confrontando neste trecho com **Rua Amargosa**, até o vértice **V-37**, de coordenadas **N 8.565.902,4612 m. e E 557.446,2155 m.**; deste, segue com azimute de 157°24'51" e distância de 1,53 m., confrontando neste trecho com **Rua Amargosa**, até o vértice **V-38**, de coordenadas **N 8.565.901,0489 m. e E 557.446,8030 m.**; deste, segue com azimute de 186°38'03", distância de 1,51 m., desenvolvimento de 1,52 m., e raio de 2,99 m., confrontando neste trecho com **Rua Amargosa**, até o vértice **V-39**, de coordenadas **N 8.565.899,5529 m. e E 557.446,6290 m.**; deste, segue com azimute de 224°54'45" e distância de 1,18 m., confrontando neste trecho com **Rua Amargosa**, até o vértice **V-40**, de coordenadas **N 8.565.898,7168 m. e E 557.445,7953 m.**; deste, segue com azimute de 235°42'00" e distância de 3,64 m., confrontando neste trecho com **Rua Amargosa**, até o vértice **V-41**, de coordenadas **N 8.565.896,6671 m. e E 557.442,7906 m.**; deste, segue com azimute de 253°10'48", distância de 3,37 m., desenvolvimento de 3,40 m., e raio de 7,93 m., confrontando neste trecho com **Rua Amargosa**, até o vértice **V-42**, de coordenadas **N 8.565.895,6915 m. e E 557.439,5634 m.**; deste, segue com azimute de 284°22'02" e distância de 2,10 m., confrontando neste trecho com **Rua Pirapora**, até o vértice **V-43**, de coordenadas **N 8.565.896,2124 m. e E 557.437,5297 m.**; deste, segue com azimute de 295°16'09" e distância de 33,92 m., confrontando neste trecho com **Rua Pirapora**, até o vértice **V-44**, de coordenadas **N 8.565.910,6926 m. e E 557.406,8539 m.**; deste, segue com azimute de 288°02'48" e distância de 6,61 m., confrontando neste trecho com **Rua Pirapora**, até o vértice **V-45**, de coordenadas **N 8.565.912,7408 m. e E 557.400,5674 m.**; deste, segue com azimute de 289°35'37" e distância de 14,99 m., confrontando neste trecho com **Rua Pirapora**, até o vértice **V-46**, de coordenadas **N 8.565.917,7668 m. e E 557.386,4479 m.**; deste, segue com azimute de 299°34'54" e distância de 4,43 m., confrontando neste trecho com **Rua Pirapora**, até o vértice **V-47**, de coordenadas **N 8.565.919,9531 m. e E 557.382,5964 m.**; deste, segue com azimute de 298°29'47" e distância de

5,01 m., confrontando neste trecho com **Rua Pirapora**, até o vértice **V-48**, de coordenadas **N 8.565.922,3456 m.** e **E 557.378,1893 m.**; deste, segue com azimuth de 258°56'33" e distância de 3,21 m., confrontando neste trecho com **Rua Pirapora**, até o vértice **V-49**, de coordenadas **N 8.565.921,7291 m.** e **E 557.375,0347 m.**; deste, segue com azimuth de 289°17'13" e distância de 5,35 m., confrontando neste trecho com **Rua Pirapora**, até o vértice **V-50**, de coordenadas **N 8.565.923,4960 m.** e **E 557.369,9856 m.**; deste, segue com azimuth de 292°56'22" e distância de 3,68 m., confrontando neste trecho com **Rua Pirapora**, até o vértice **V-51**, de coordenadas **N 8.565.924,9312 m.** e **E 557.366,5945 m.**; deste, segue com azimuth de 300°25'32" e distância de 16,77 m., confrontando neste trecho com **Rua Pirapora**, até o vértice **V-52**, de coordenadas **N 8.565.933,4258 m.** e **E 557.352,1307 m.**; deste, segue com azimuth de 307°53'02" e distância de 7,69 m., confrontando neste trecho com **Rua Pirapora**, até o vértice **V-53**, de coordenadas **N 8.565.938,1470 m.** e **E 557.346,0625 m.**; deste, segue com azimuth de 339°40'41", distância de 12,82 m., desenvolvimento de 13,31 m., e raio de 14,12 m., confrontando neste trecho com **Rua Pirapora**, até o vértice **V-1**, de coordenadas **N 8.565.950,1728 m.** e **E 557.341,6089 m.**; ponto inicial da descrição deste perímetro. Todas as coordenadas aqui descritas estão georreferenciadas ao Sistema Geodésico Brasileiro, e encontram-se representadas no Sistema UTM, referenciadas ao **Meridiano Central 39° WGr**, tendo como o Datum o **SIRGAS2000**. Todos os azimutes e distâncias, áreas e perímetros foram calculados no plano de projeção UTM.

Obs.:


1- Os limites e confrontações do imóvel foram fornecidos pelo cliente.

Salvador / BA, 09 de maio de 2022.

OESTE – Organização, Estradas, Topografia e Engenharia Ltda. Rua Rubem Berta 447, Pituba SSA-BA oeste@oeste-eng.com.br	Eng. Ailton Gonzaga da Silva CREA 4945/D ART: BA20220107178
---	--

AILTON GONZAGA
DA
SILVA:03067688520

Assinado de forma digital por AILTON
GONZAGA DA SILVA:03067688520
DN: cn=AILTON GONZAGA DA
SILVA:03067688520, c=BR, o=ICP-
Brasil, ou=VideoConferencia
Dados: 2022.05.11 09:58:12 -03'00'

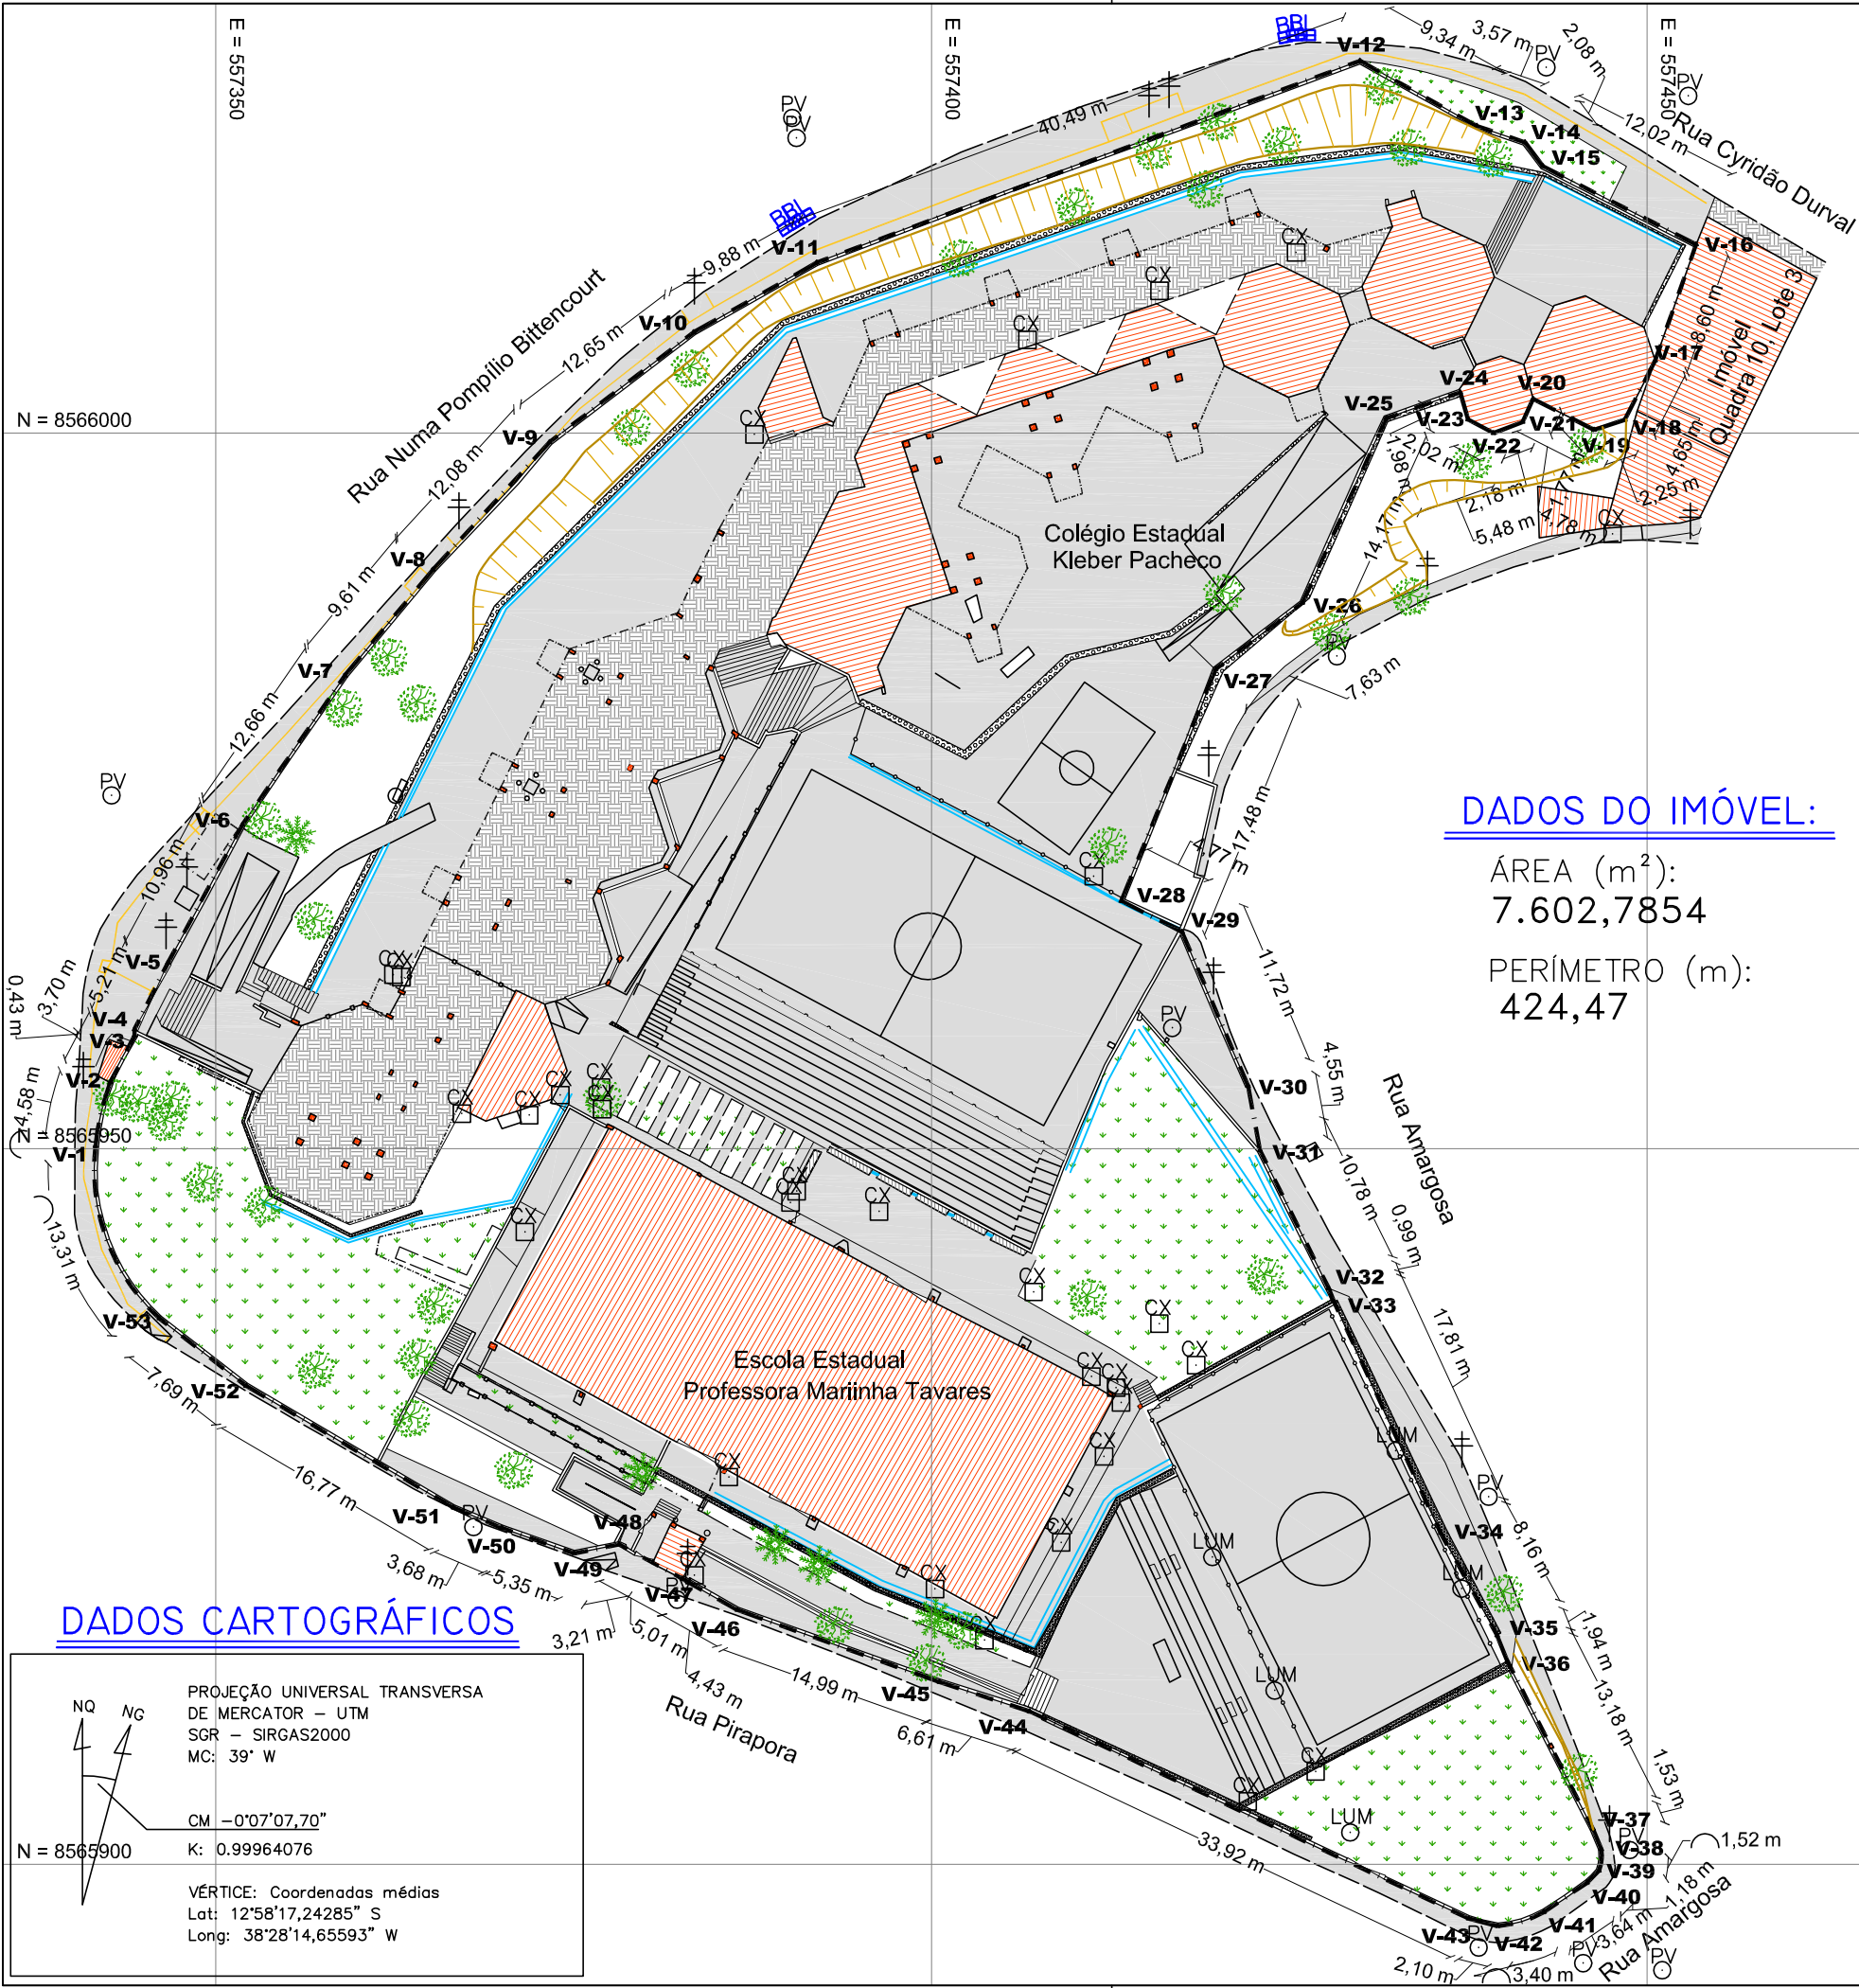

DADOS CARTOGRÁFICOS

TABELA DE AZIMUTES, DISTÂNCIAS E COORDENADAS					
LADOS		AZIMUTE (UTM)	DISTÂNCIA (UTM) metros	DESENVOLVIMENTO (M)	RAIO (M)
Vértices	Vértices				
V-1	V-2	12°57'14"	4,57	4,58	17,22
V-2	V-3	27°26'07"	3,70		
V-3	V-4	358°15'04"	0,43		
V-4	V-5	26°42'10"	5,21		
V-5	V-6	28°20'04"	10,96		
V-6	V-7	34°28'40"	12,66		
V-7	V-8	39°44'21"	9,61		
V-8	V-9	42°26'47"	12,08		
V-9	V-10	52°41'29"	12,65		
V-10	V-11	60°27'38"	9,88		
V-11	V-12	69°37'22"	40,49		
V-12	V-13	119°11'48"	9,34		
V-13	V-14	108°44'18"	3,57		
V-14	V-15	143°06'31"	2,08		
V-15	V-16	117°04'16"	12,02		
V-16	V-17	199°23'31"	8,60		
V-17	V-18	207°10'22"	4,65		
V-18	V-19	251°44'17"	2,25		
V-19	V-20	296°53'44"	4,78		
V-20	V-21	204°18'28"	1,77		
V-21	V-22	249°05'35"	2,18		
V-22	V-23	297°56'08"	2,02		
V-23	V-24	343°54'56"	1,98		
V-24	V-25	250°38'09"	5,48		
V-25	V-26	204°23'23"	14,17		
V-26	V-27	232°38'51"	7,63		
V-27	V-28	202°09'45"	17,48		
V-28	V-29	117°04'16"	4,77		
V-29	V-30	156°46'10"	11,72		
V-30	V-31	169°37'05"	4,55		
V-31	V-32	153°31'44"	10,78		
V-32	V-33	159°05'16"	0,99		
V-33	V-34	155°13'10"	17,81		
V-34	V-35	151°07'42"	8,16		
V-35	V-36	158°13'49"	1,94		
V-36	V-37	153°00'29"	13,18		
V-37	V-38	157°24'51"	1,53		
V-38	V-39	186°38'03"	1,51	1,52	2,99
V-39	V-40	224°54'45"	1,18		
V-40	V-41	235°42'00"	3,64		
V-41	V-42	253°10'48"	3,37	3,40	7,93
V-42	V-43	284°22'02"	2,10		
V-43	V-44	295°16'09"	33,92		
V-44	V-45	288°02'48"	6,61		
V-45	V-46	289°35'37"	14,99		
V-46	V-47	299°34'54"	4,43		
V-47	V-48	298°29'47"	5,01		
V-48	V-49	258°56'33"	3,21		
V-49	V-50	289°17'13"	5,35		
V-50	V-51	292°56'22"	3,68		
V-51	V-52	300°25'32"	16,77		
V-52	V-53	307°53'02"	7,69		
V-53	V-1	339°40'41"	12,82	13,31	14,12

DADOS DO IMÓVEL:

ÁREA (m²):
7.602,7854
PERÍMETRO (m):
424,47

LEGENDA

--- LIMITE
• NOME VÉRTICE

NOTAS GERAIS

- DIMENSÕES EM METROS.
- OS LIMITES E CONFRONTAÇÕES DO IMÓVEL FORAM FORNECIDOS PELO CLIENTE.



SECRETARIA DA
EDUCAÇÃO

EMPREENDIMENTO:

PROJETO:

EMPRESA:



TÍTULO:

MEMORIAL DESCRITIVO – PLANTA

CÓDIGO DO DOCUMENTO/EMPRESA:
2020.26_MEMO.01_R00

LOCAL:
RUA NUMA POMPILIO BITTENCOURT, Nº 126,
MUNICÍPIO DE SALVADOR – BAHIA.

DATA:
09/05/2022

REV.:
R00

ESCALA:

1:500

FOLHA:

01/01

AILTON GONZAGA DA
SILVA:03067688520

Assinado de forma digital por AILTON GONZAGA DA SILVA:03067688520
DN: cn=AILTON GONZAGA DA SILVA:03067688520, c=BR, o=ICP-Brasil,
ou=VideoConferencia
Dados: 2022.05.11 09:58:47 -03'00'

RESP. TÉCNICO: ENGº AILTON GONZAGA DA SILVA – CREA: 4945/D

RUA RUBEM BERTA-447. PITUBA SALVADOR-BA, Tel.: (71) 3345-6166 E-mail: oeste@oeste-eng.com.br



Anotação de Responsabilidade Técnica - ART
Lei nº 6.496, de 7 de dezembro de 1977

CREA-BA

ART OBRA / SERVIÇO
Nº BA20220107178

Conselho Regional de Engenharia e Agronomia da Bahia

INICIAL

1. Responsável Técnico

AILTON GONZAGA DA SILVA

Título profissional: **ENGENHEIRO AGRIMENSOR**

RNP: **0505235790**

Registro: **0505235790BA**

Empresa contratada: **OESTE ORGANIZACAO ESTRADAS TOPOG E ENGENHARIA LTDA**

Registro : **0000023780-BA**

2. Dados do Contrato

Contratante: **Secretaria da Educação do Estado do Estado - SEC**

CPF/CNPJ: **13.937.065/0001-00**

SETOR 5ª AVENIDA

Nº: **550**

Complemento:

Bairro: **CENTRO ADMINISTRATIVO DA BAHIA**

Cidade: **SALVADOR**

UF: **BA**

CEP: **41745000**

Contrato: **APS Nº 11.004..0040/2022**

Celebrado em: **04/04/2022**

Valor: **R\$ 13.081,27**

Tipo de contratante: **Pessoa Jurídica de Direito Público**

Ação Institucional: **NENHUMA - NAO OPTANTE**

3. Dados da Obra/Serviço

RUA NUMA POMPILIO

Nº: **126**

Complemento:

Bairro: **PERNAMBUES**

Cidade: **SALVADOR**

UF: **BA**

CEP: **40000000**

Data de Início: **04/04/2022**

Previsão de término: **31/05/2022**

Coordenadas Geográficas: **0, 0**

Finalidade: **Cadastral**

Código: **Não Especificado**

Proprietário: **Secretaria da Educação do Estado do Estado - SEC**

CPF/CNPJ: **13.937.065/0001-00**

4. Atividade Técnica

12 - Execução

Quantidade

Unidade

112 - Execução de Serviço Técnico > AGRIMENSURA - ATIVIDADES PROFISSIONAIS, CIENTÍFICAS E TÉCNICAS > SERVIÇOS TECNICOS PROFISSIONAIS > #214 - TOPOGRAFIA

8.500,00

m2

112 - Execução de Serviço Técnico > AGRIMENSURA - ATIVIDADES PROFISSIONAIS, CIENTÍFICAS E TÉCNICAS > SERVIÇOS TECNICOS PROFISSIONAIS > #672 - GEORREFERENCIAMENTO

8.500,00

m2

5 - Coordenação

Quantidade

Unidade

13 - Coordenação > AGRIMENSURA - ATIVIDADES PROFISSIONAIS, CIENTÍFICAS E TÉCNICAS > SERVIÇOS TECNICOS PROFISSIONAIS > #214 - TOPOGRAFIA

8.500,00

m2

13 - Coordenação > AGRIMENSURA - ATIVIDADES PROFISSIONAIS, CIENTÍFICAS E TÉCNICAS > SERVIÇOS TECNICOS PROFISSIONAIS > #672 - GEORREFERENCIAMENTO

8.500,00

m2

Após a conclusão das atividades técnicas o profissional deve proceder a baixa desta ART

5. Observações

REF. SERVIÇOS TOPOGRÁFICOS APS Nº 11.004..0040/2022.

6. Declarações

- Declaro que estou cumprindo as regras de acessibilidade previstas nas normas técnicas da ABNT, na legislação específica e no decreto n. 5296/2004.

7. Entidade de Classe

ASEAB - ASSOCIAÇÃO DOS ENGENHEIROS AGRIMENSORES DA BAHIA

AILTON GONZAGA DA SILVA:03067688520

Assinado de forma digital por AILTON GONZAGA DA SILVA:03067688520
 DN: cn=AILTON GONZAGA DA SILVA:03067688520, c=BR, ou=ICP-Brasil,
 ou=VideoConferencia
 Data: 2022.05.24 13:41:51 -03'00'

8. Assinaturas

Declaro serem verdadeiras as informações acima

AILTON GONZAGA DA SILVA - CPF: 030.676.885-20

_____, _____ de _____ de _____
 Local data

Secretaria da Educação do Estado do Estado - SEC - CNPJ:
13.937.065/0001-00

9. Informações

* A ART é válida somente quando quitada, mediante apresentação do comprovante do pagamento ou conferência no site do Crea.

10. Valor

Valor da ART: **R\$ 88,78**

Registrada em: **11/05/2022**

Valor pago: **R\$ 88,78**

Nosso Número: **54368405**

A autenticidade desta ART pode ser verificada em: <http://crea-ba.sitac.com.br/publico/>, com a chave: C11b0
 Impresso em: 24/05/2022 às 10:18:56 por: , ip: 177.99.76.106

