

MEMORIAL DESCRITIVO

IMÓVEL: COLÉGIO ESTADUAL PROFESSORA MARIA OLÍMPIA

ÁREA (m²): 1.535,6344

PERÍMETRO (m): 163,60

LOCAL: RUA PRESIDENTE MÉDICI, S/Nº, BAIRRO CENTRO

MUNICÍPIO: AURELINO LEAL

ESTADO: BAHIA

DESCRIÇÃO DO PERÍMETRO

Inicia-se a descrição deste perímetro no vértice **V-1**, de coordenadas **N 8.417.206,1204** m. e **E 464.975,0976** m., situado no limite com **RUA MARCOS FREIRE / RUA PRESIDENTE MÉDICI**, deste, segue com azimute de 79°51'43" e distância de 2,85 m., confrontando neste trecho com **RUA PRESIDENTE MÉDICI**, até o vértice **V-2**, de coordenadas **N 8.417.206,6215** m. e **E 464.977,9001** m.; deste, segue com azimute de 86°06'40" e distância de 6,36 m., confrontando neste trecho com **RUA PRESIDENTE MÉDICI**, até o vértice **V-3**, de coordenadas **N 8.417.207,0527** m. e **E 464.984,2433** m.; deste, segue com azimute de 90°13'24" e distância de 7,11 m., confrontando neste trecho com **RUA PRESIDENTE MÉDICI**, até o vértice **V-4**, de coordenadas **N 8.417.207,0250** m. e **E 464.991,3511** m.; deste, segue com azimute de 105°30'08" e distância de 27,60 m., confrontando neste trecho com **RUA PRESIDENTE MÉDICI**, até o vértice **V-5**, de coordenadas **N 8.417.199,6495** m. e **E 465.017,9422** m.; deste, segue com azimute de 104°01'27" e distância de 15,74 m., confrontando neste trecho com **RUA PRESIDENTE MÉDICI**, até o vértice **V-6**, de coordenadas **N 8.417.195,8356** m. e **E 465.033,2113** m.; deste, segue com azimute de 194°07'32" e distância de 26,30 m., confrontando neste trecho com **RUA HUGO CASTELO BRANCO**, até o vértice **V-7**, de coordenadas **N 8.417.170,3356** m. e **E 465.026,7941** m.; deste, segue com azimute de 252°18'16" e distância de 0,67 m., confrontando neste trecho com **RUA RAILDA VILAS BOAS**, até o vértice **V-8**, de coordenadas **N 8.417.170,1315** m. e **E 465.026,1543** m.; deste, segue com azimute de 282°31'54" e distância de 51,81 m., confrontando neste trecho com **RUA RAILDA VILAS BOAS**, até o vértice **V-9**, de coordenadas **N 8.417.181,3727** m. e **E 464.975,5808** m.; deste, segue com azimute de 315°35'58" e distância de 1,10 m., confrontando neste trecho com **RUA MARCOS FREIRE**, até o vértice **V-10**, de coordenadas **N 8.417.182,1560** m. e **E 464.974,8136** m.; deste, segue com azimute de 359°53'19" e distância de 23,57 m., confrontando neste trecho com **RUA MARCOS FREIRE**, até o vértice **V-11**, de coordenadas **N 8.417.205,7220** m. e **E 464.974,7678** m.; deste, segue com azimute de 39°37'09" e distância de 0,52 m., confrontando neste trecho com **RUA MARCOS FREIRE**, até o vértice **V-1**, de coordenadas **N 8.417.206,1204** m. e **E 464.975,0976** m.; ponto inicial da descrição deste perímetro. Todas as coordenadas aqui descritas estão georreferenciadas ao Sistema Geodésico Brasileiro e encontram-se representadas no Sistema UTM, referenciadas ao **Meridiano Central 39° WGr**, tendo como o Datum o **SIRGAS2000**. Todos os azimutes e distâncias, áreas e perímetros foram calculados no plano de projeção UTM.

Obs.: Os limites do imóvel foram fornecidos pelo cliente.


Salvador / BA, 27 de março de 2023.

AILTON GONZAGA DA
SILVA:03067688520

Assinado de forma digital por
AILTON GONZAGA DA
SILVA:03067688520
Dados: 2023.12.08 10:52:43 -03'00"

**OESTE – Organização, Estradas, Topografia
e Engenharia Ltda.**
Rua Rubem Berta 447, Pituba SSA-BA
oeste@oeste-eng.com.br

Eng. Ailton Gonzaga da Silva
CREA 4945/D
ART: BA20230499244

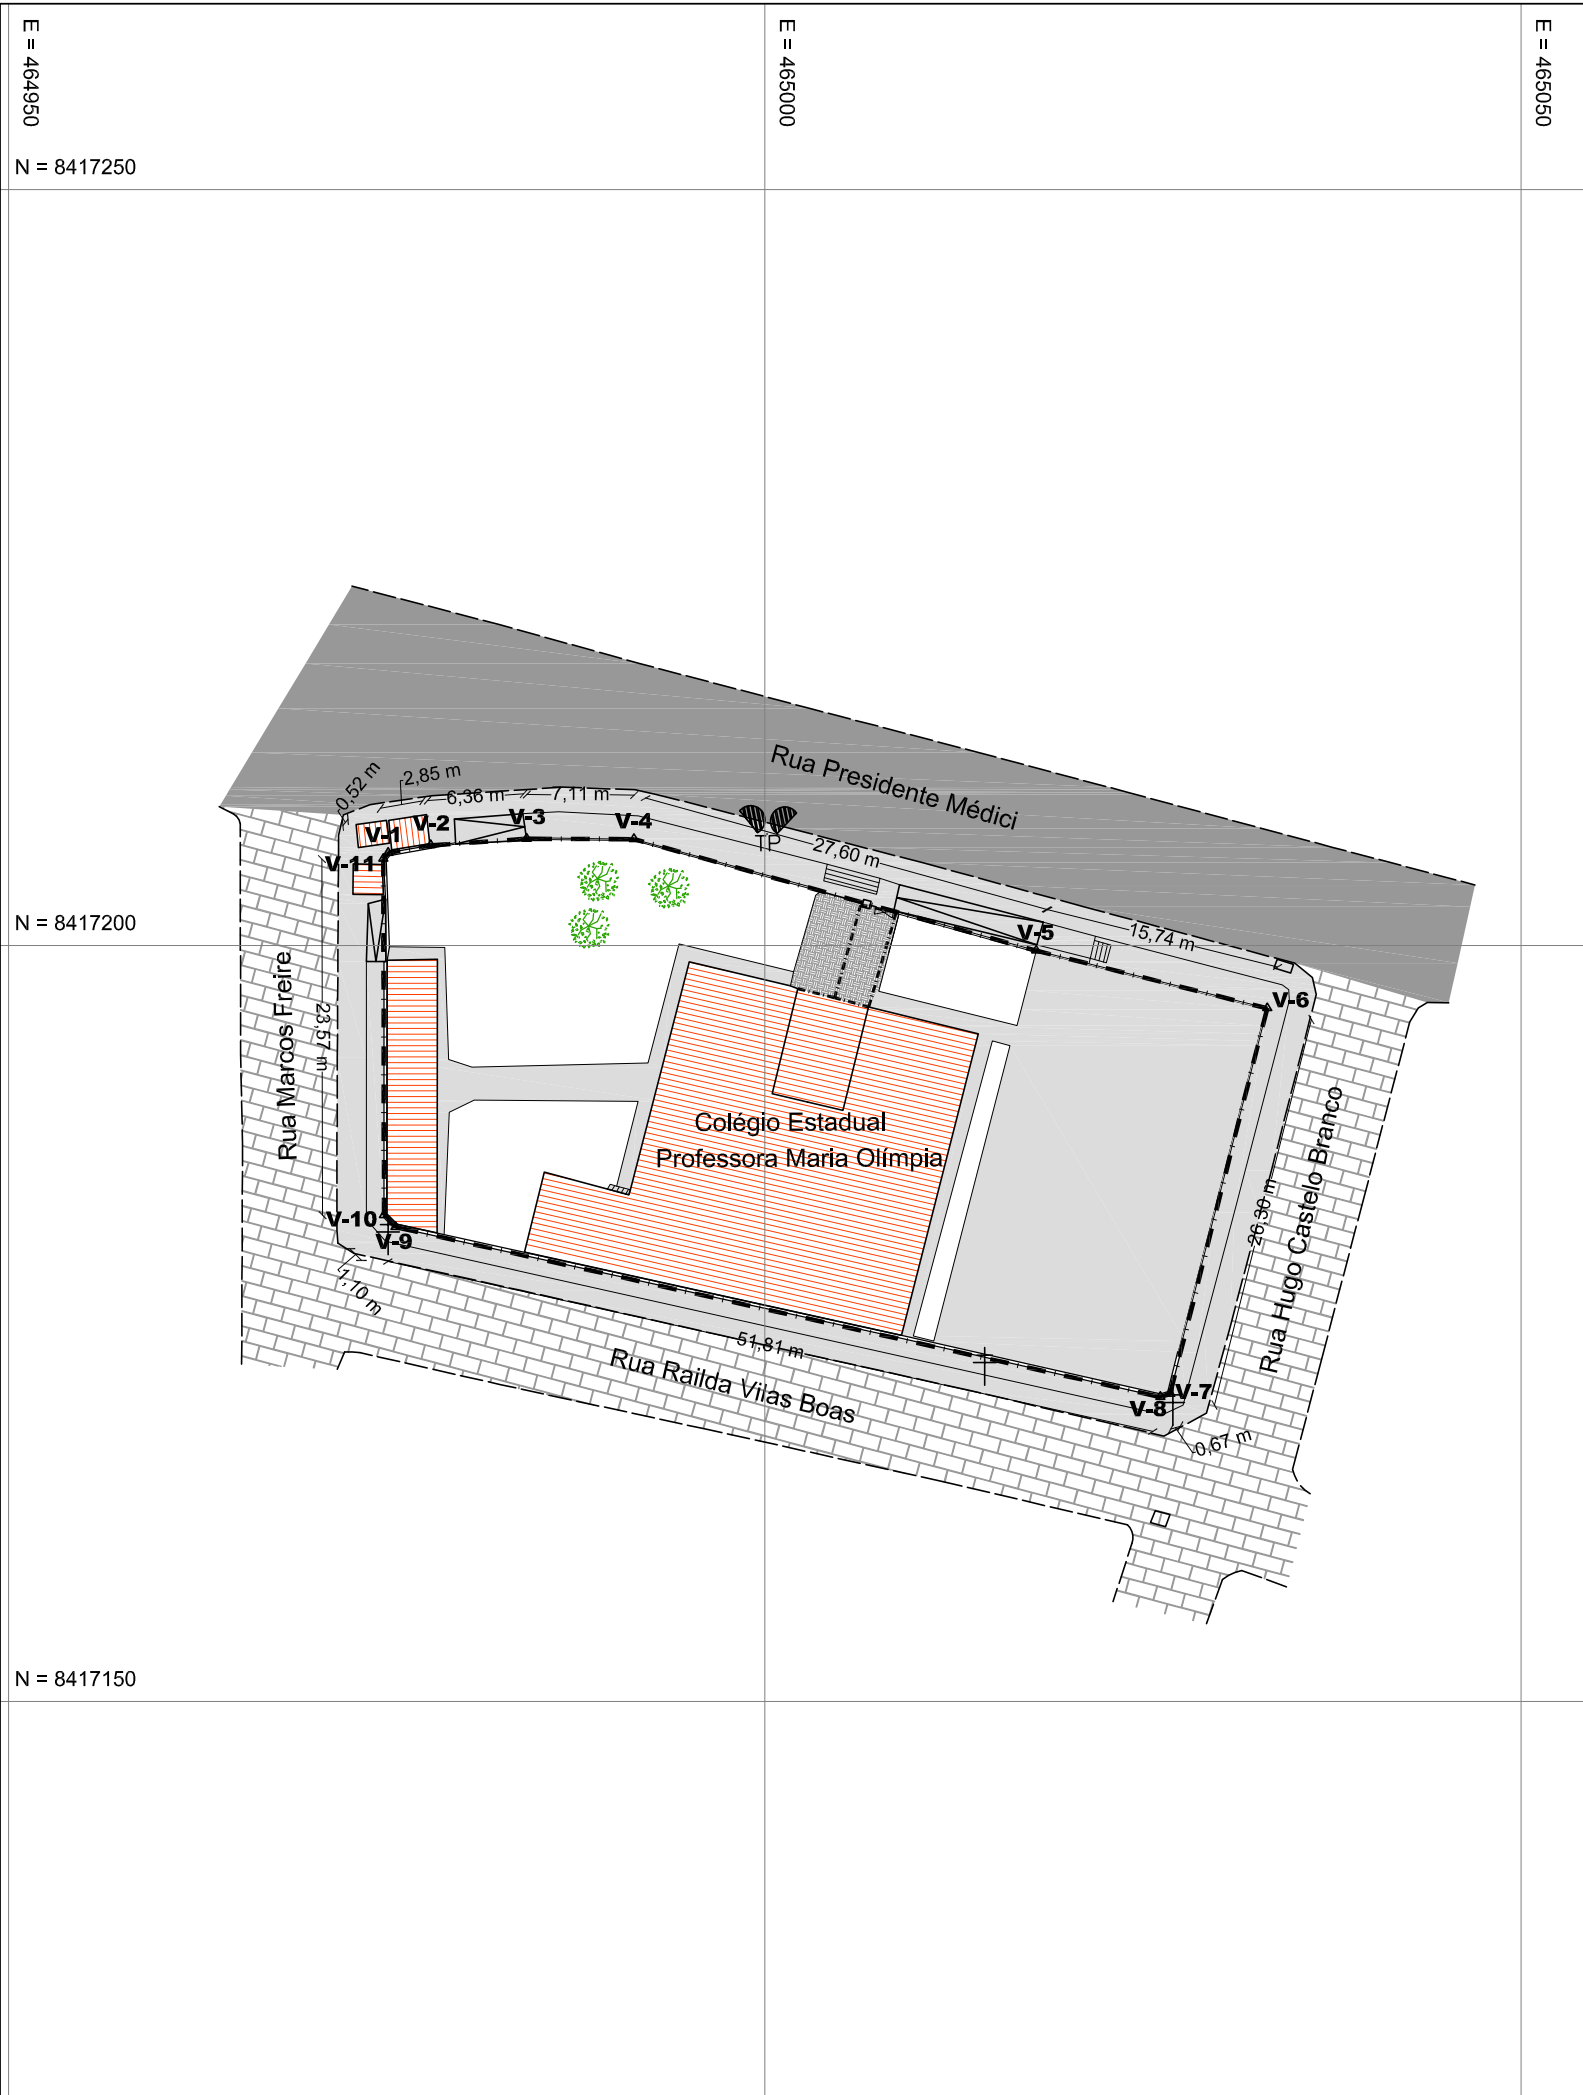

DADOS CARTOGRÁFICOS

NG

NQ

PROJEÇÃO UNIVERSAL TRANSVERSA
DE MERCATOR – UTM
SGR – SIRGAS2000
MC: 39° W

CM 0°04'48,87"

K: 0.99961515

VÉRTICE: Coordenadas médias
Lat: 14°19'01,23127" S
Long: 39°19'28,13442" W

TABELA DE AZIMUTES, DISTÂNCIAS E COORDENADAS					
LADOS		AZIMUTE (UTM)	DISTÂNCIA (UTM) metros	COORDENADAS UTM	
Vértices	Vértices			E metros	N metros
V-1	V-2	79°51'43"	2.85	464975.0976	8417206.1204
V-2	V-3	86°06'40"	6.36	464977.9001	8417206.6215
V-3	V-4	90°13'24"	7.11	464984.2433	8417207.0527
V-4	V-5	105°30'08"	27.60	464991.3511	8417207.0250
V-5	V-6	104°01'27"	15.74	465017.9422	8417199.6495
V-6	V-7	194°07'32"	26.30	465033.2113	8417195.8356
V-7	V-8	252°18'16"	0.67	465026.7941	8417170.3356
V-8	V-9	282°31'54"	51.81	465026.1543	8417170.1315
V-9	V-10	315°35'58"	1.10	464975.5808	8417181.3727
V-10	V-11	359°53'19"	23.57	464974.8136	8417182.1560
V-11	V-1	39°37'09"	0.52	464974.7678	8417205.7220



DADOS DO IMÓVEL:

ÁREA (m²):
1.535,6344

PERÍMETRO (m):
163,60

LEGENDA

LIMITE

▲

NOME VÉRTICE

NOTAS GERAIS

1. DIMENSÕES EM METROS.
2. OS LIMITES DO IMÓVEL FORAM FORNECIDOS PELO CLIENTE.



SECRETARIA DA
EDUCAÇÃO

EMPREENDIMENTO:

IMÓVEL:

COLÉGIO ESTADUAL PROFESSORA MARIA OLÍMPIA

LOCAL: RUA PRESIDENTE MÉDICI, S/Nº, BAIRRO CENTRO, MUNICÍPIO DE AURELINO LEAL – BAHIA

EMPRESA:

OESTE

ORGANIZAÇÃO DE ESTUDOS, TOPOGRAFIA E ENGENHARIA

TÍTULO:

MEMORIAL DESCRITIVO – PLANTA

AIILTON GONZAGA DA SILVA: 03067688520

Assinado de forma digital por AIILTON GONZAGA DA SILVA: 03067688520
Dados: 2023.12.08 10:51:30 -03'00'

CÓDIGO DO DOCUMENTO/EMPRESA:

2020.35_MEMO.01_R00

DATA:

27/03/2023

REV.:

R00

ESCALA:

1:500

FOLHA:

01/01

RESP. TÉCNICO: ENGº AIILTON GONZAGA DA SILVA – CREA: 4945/D



Anotação de Responsabilidade Técnica - ART
Lei nº 6.496, de 7 de dezembro de 1977

CREA-BA

ART OBRA / SERVIÇO
Nº BA20230499244

Conselho Regional de Engenharia e Agronomia da Bahia

SUBSTITUIÇÃO POR ERRO DE
DIGITAÇÃO à
BA20230425444

1. Responsável Técnico

AILTON GONZAGA DA SILVA

Título profissional: **ENGENHEIRO AGRIMENSOR**

RNP: **0505235790**

Registro: **0505235790BA**

Empresa contratada: **OESTE ORGANIZACAO ESTRADAS TOPOG E ENGENHARIA LTDA**

Registro : **0000023780-BA**

2. Dados do Contrato

Contratante: **Secretaria da Educação do Estado do Estado - SEC**

CPF/CNPJ: **13.937.065/0001-00**

SETOR 5ª AVENIDA

Nº: **550**

Complemento:

Bairro: **CENTRO ADMINISTRATIVO DA BAHIA**

Cidade: **SALVADOR**

UF: **BA**

CEP: **41745000**

Contrato: **APS Nº 11.004.00063/2023**

Celebrado em: **14/03/2023**

Valor: **R\$ 4.987,00**

Tipo de contratante: **Pessoa Jurídica de Direito Público**

Ação Institucional: **NENHUMA - NAO OPTANTE**

3. Dados da Obra/Serviço

RUA PRES. MEDICI

Nº: **S/N**

Complemento:

Bairro: **CENTRO**

Cidade: **AURELINO LEAL**

UF: **BA**

CEP: **45675000**

Data de Início: **14/03/2023**

Previsão de término: **29/03/2023**

Coordenadas Geográficas: **0, 0**

Finalidade: **Cadastral**

Código: **Não Especificado**

Proprietário: **Secretaria da Educação do Estado do Estado - SEC**

CPF/CNPJ: **13.937.065/0001-00**

4. Atividade Técnica

	Quantidade	Unidade
16 - Execução		
55 - Execução de serviço técnico > AGRIMENSURA > AGRIMENSURA LEGAL > DE AGRIMENSURA LEGAL > #TOS_36.7.1.9 - PARA DETERMINAÇÃO DE LIMITES FUNDIÁRIOS E TERRITORIAIS	1.535,63	m2
55 - Execução de serviço técnico > TOPOGRAFIA > LEVANTAMENTOS TOPOGRÁFICOS BÁSICOS > DE LEVANTAMENTO TOPOGRÁFICO > #TOS_33.1.1.3 - PLANIALTIMÉTRICO	1.535,63	m2
55 - Execução de serviço técnico > TOPOGRAFIA > LEVANTAMENTOS TOPOGRÁFICOS BÁSICOS > #TOS_33.1.2 - DE TRANSPORTE DE COORDENADAS	1.535,63	m2
10 - Coordenação		
25 - Coordenação > AGRIMENSURA > AGRIMENSURA LEGAL > DE AGRIMENSURA LEGAL > #TOS_36.7.1.9 - PARA DETERMINAÇÃO DE LIMITES FUNDIÁRIOS E TERRITORIAIS	1.535,63	m2
25 - Coordenação > TOPOGRAFIA > LEVANTAMENTOS TOPOGRÁFICOS BÁSICOS > DE LEVANTAMENTO TOPOGRÁFICO > #TOS_33.1.1.3 - PLANIALTIMÉTRICO	1.535,63	m2
25 - Coordenação > TOPOGRAFIA > LEVANTAMENTOS TOPOGRÁFICOS BÁSICOS > #TOS_33.1.2 - DE TRANSPORTE DE COORDENADAS	1.535,63	m2

Após a conclusão das atividades técnicas o profissional deve proceder a baixa desta ART

5. Observações

Colégio Estadual Maria Olímpia, Rua Presidente Médici - AURELINO LEAL - BA APS Nº 11.004.00063/2023

6. Declarações

- Declaro que estou cumprindo as regras de acessibilidade previstas nas normas técnicas da ABNT, na legislação específica e no decreto n. 5296/2004.

7. Entidade de Classe

ASEAB - ASSOCIAÇÃO DOS ENGENHEIROS AGRIMENSORES DA BAHIA





Anotação de Responsabilidade Técnica - ART
Lei nº 6.496, de 7 de dezembro de 1977

CREA-BA

ART OBRA / SERVIÇO
Nº BA20230499244

Conselho Regional de Engenharia e Agronomia da Bahia

SUBSTITUIÇÃO POR ERRO DE
DIGITAÇÃO à
BA20230425444

AILTON GONZAGA DA
 SILVA:03067688520

Assinado de forma digital por AILTON GONZAGA DA SILVA:03067688520
 DN: cn=AILTON GONZAGA DA SILVA:03067688520, c=BR, o=ICP-Brasil,
 ou=VideConferencia
 Dados: 2023.08.02 16:56:08 -03'00'

8. Assinaturas

Declaro serem verdadeiras as informações acima

AILTON GONZAGA DA SILVA - CPF: 030.676.885-20

_____, _____ de _____ de _____
 Local data

Secretaria da Educação do Estado do Estado - SEC - CNPJ:
13.937.065/0001-00

9. Informações

* A ART é válida somente quando quitada, mediante apresentação do comprovante do pagamento ou conferência no site do Crea.

10. Valor

Isento conforme Resolução 1025/2009

Registrada em: 01/08/2023

A autenticidade desta ART pode ser verificada em: <http://crea-ba.sitac.com.br/publico/>, com a chave: abbbD
 Impresso em: 02/08/2023 às 17:15:10 por: , ip: 192.168.100.1

