

**GOVERNO DO ESTADO DA BAHIA
SECRETARIA DE EDUCAÇÃO – SEC
COORDENAÇÃO DE CADASTRO E CONTROLE PATRIMONIAL - CCP**

MEMORIAL DESCRITIVO

Proprietário: GOVERNO DO ESTADO
Imóvel: COLÉGIO ESTADUAL CANDIDO MEIRELES
Endereço: PRAÇA DA BANDEIRA, Nº81, CENTRO, CEP: 45420-000
Município: CAIRU
Estado: BAHIA

Data: 23/03/2023
Área (m²): 2.512,98
Perímetro (m): 213,28
DATUM: SIRGAS2000

LIMITES E CONFRONTAÇÕES

Norte: Com CASA S/N (2)
Leste: Com TERRENO S/N
Sul: Com PRAÇA DA BANDEIRA
Oeste: Com R. SÃO JOSÉ, CASA S/N (1)

DESCRIÇÃO DO PERÍMETRO

Inicia-se a descrição deste perímetro no vértice **V-01**, de coordenadas **N 8.509.261,9820m** e **E 494.974,2730m**; deste, segue confrontando com TERRENO S/N, com os seguintes azimutes e distâncias: 157°51'11" e 9,45 m até o vértice **V-02**, de coordenadas **N 8.509.253,2280m** e **E 494.977,8360m**; deste, segue confrontando com TERRENO S/N, com os seguintes azimutes e distâncias: 157°35'33" e 10,36 m até o vértice **V-03**, de coordenadas **N 8.509.243,6530m** e **E 494.981,7840m**; deste, segue confrontando com TERRENO S/N, com os seguintes azimutes e distâncias: 158°10'31" e 13,75 m até o vértice **V-04**, de coordenadas **N 8.509.230,8930m** e **E 494.986,8940m**; deste, segue confrontando com PRAÇA DA BANDEIRA, com os seguintes azimutes e distâncias: 246°56'20" e 23,10 m até o vértice **V-05**, de coordenadas **N 8.509.221,8440m** e **E 494.965,6390m**; deste, segue confrontando com PRAÇA DA BANDEIRA, com os seguintes azimutes e distâncias: 247°00'41" e 19,50 m até o vértice **V-06**, de coordenadas **N 8.509.214,2280m** e **E 494.947,6870m**; deste, segue confrontando com PRAÇA DA BANDEIRA, com os seguintes azimutes e distâncias: 246°57'10" e 16,14 m até o vértice **V-07**, de

coordenadas **N 8.509.207,9080m** e **E 494.932,8320m**; deste, segue confrontando com PRAÇA DA BANDEIRA, com os seguintes azimutes e distâncias: 246°52'59" e 12,06 m até o vértice **V-08**, de coordenadas **N 8.509.203,1730m** e **E 494.921,7400m**; deste, segue confrontando com PRAÇA DA BANDEIRA, com os seguintes azimutes e distâncias: 296°57'02" e 2,33 m até o vértice **V-09**, de coordenadas **N 8.509.204,2270m** e **E 494.919,6670m**; deste, segue confrontando com R. SÃO JOSÉ, com os seguintes azimutes e distâncias: 313°10'30" e 1,16 m até o vértice **V-10**, de coordenadas **N 8.509.205,0170m** e **E 494.918,8250m**; deste, segue confrontando com R. SÃO JOSÉ, com os seguintes azimutes e distâncias: 337°34'49" e 16,12 m até o vértice **V-11**, de coordenadas **N 8.509.219,9210m** e **E 494.912,6760m**; deste, segue confrontando com R. SÃO JOSÉ, com os seguintes azimutes e distâncias: 338°39'57" e 16,62 m até o vértice **V-12**, de coordenadas **N 8.509.235,4060m** e **E 494.906,6280m**; deste, segue confrontando com CASA S/N (1), com os seguintes azimutes e distâncias: 68°38'55" e 37,01 m até o vértice **V-13**, de coordenadas **N 8.509.248,8795m** e **E 494.941,0942m**; deste, segue confrontando com CASA S/N (2), com os seguintes azimutes e distâncias: 68°27'40" e 33,50 m até o vértice **V-14**, de coordenadas **N 8.509.261,1794m** e **E 494.972,2571m**; deste, segue confrontando com CASA S/N (2), com os seguintes azimutes e distâncias: 68°17'25" e 2,17 m até o vértice **V-01**, ponto inicial da descrição deste perímetro.


Todas as coordenadas aqui descritas estão georreferenciadas ao Sistema Geodésico Brasileiro e encontram-se representadas no Sistema U T M, referenciadas ao **Meridiano Central nº 39°00'**, fuso 24S, tendo como datum o SIRGAS2000. Todos os azimutes e distâncias, área e perímetro foram calculados no plano de projeção U T M.

ERICA DE SANTANA
LIMA:02557696528

Assinado de forma digital por
ERICA DE SANTANA
LIMA:02557696528
Dados: 2023.08.23 16:36:35 -03'00'

30/03/2023, Salvador, Bahia
Érica de Santana Lima
CREA BA 051495963-0
ART: BA20230517419

MAPA DE LOCALIZAÇÃO

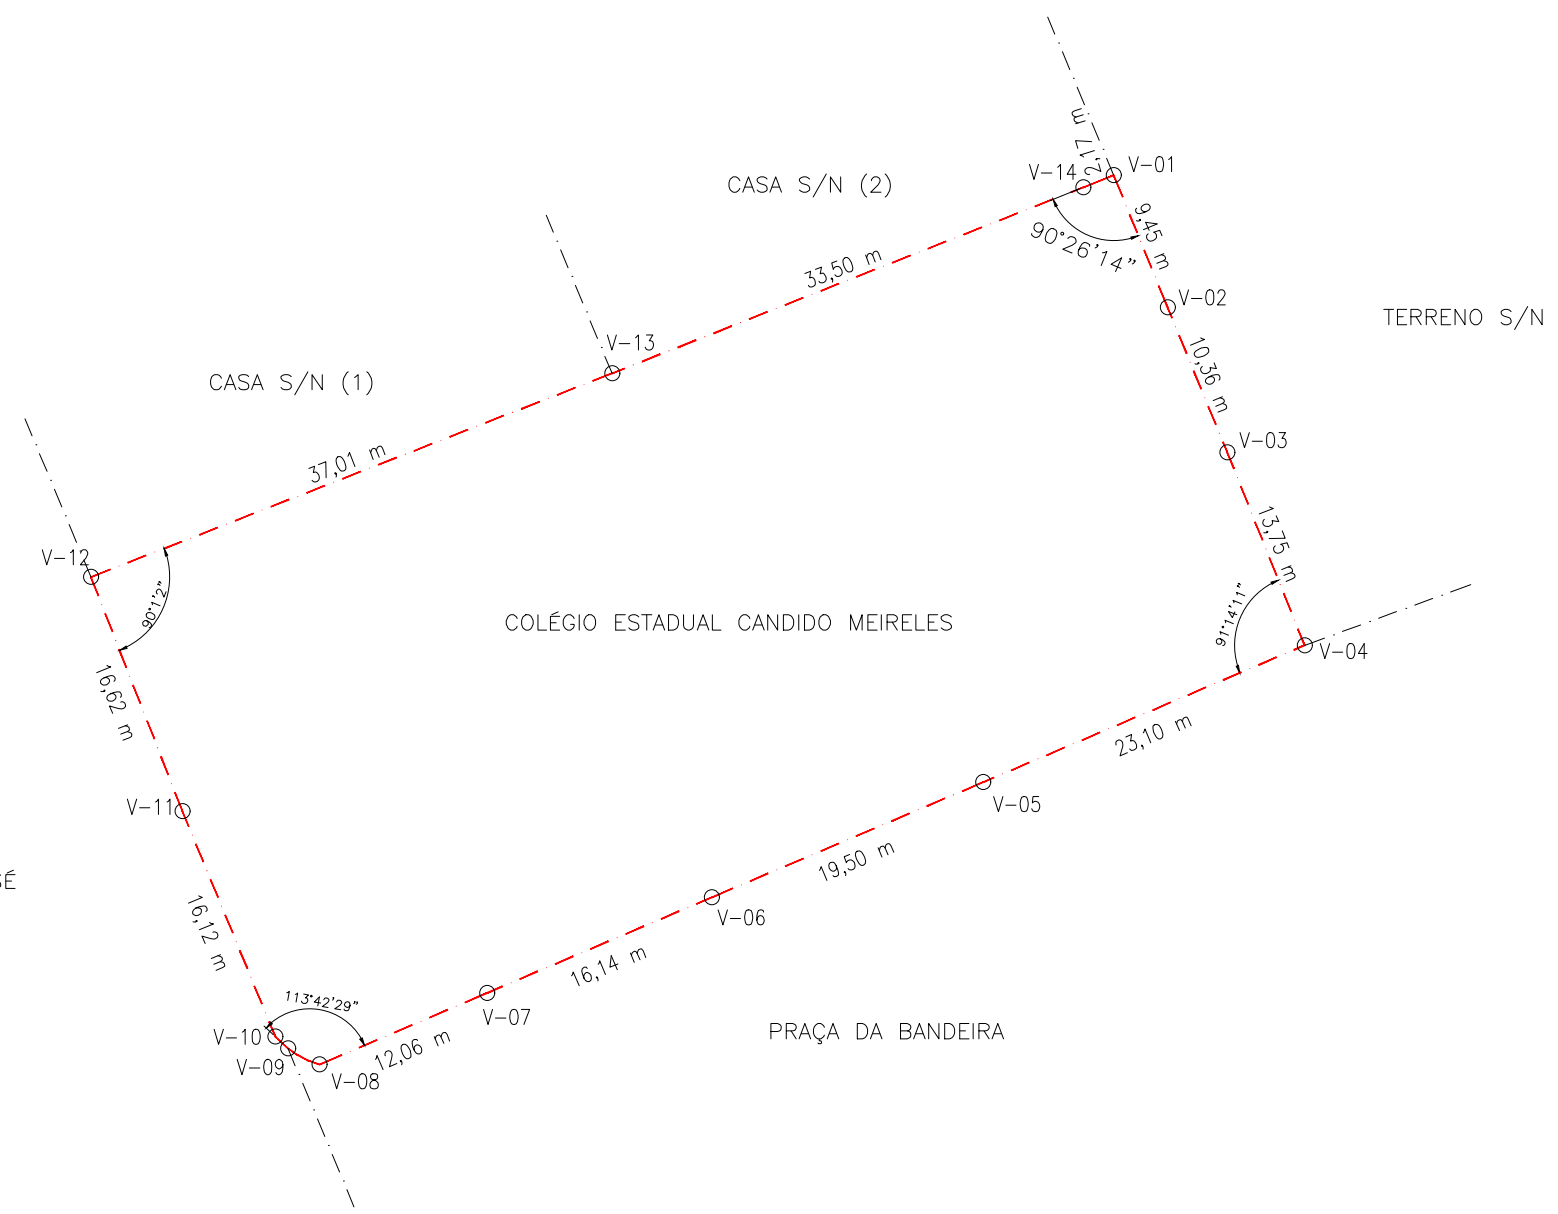

TABULAÇÃO							
De	Para	Coord. N(Y)	Coord. E(X)	Azimute	Distância	Latitude	Longitude
V-01	V-02	8.509.261,9820	494.974,2730	157°51'11"	9,45 m	13°29'04,9090"S	39°02'47,1728"W
V-02	V-03	8.509.253,2280	494.977,8360	157°35'33"	10,36 m	13°29'05,1940"S	39°02'47,0543"W
V-03	V-04	8.509.243,6530	494.981,7840	158°10'31"	13,75 m	13°29'05,5057"S	39°02'46,9230"W
V-04	V-05	8.509.230,8930	494.986,8940	246°56'20"	23,10 m	13°29'05,9211"S	39°02'46,7531"W
V-05	V-06	8.509.221,8440	494.965,6390	247°00'41"	19,50 m	13°29'06,2156"S	39°02'47,4602"W
V-06	V-07	8.509.214,2280	494.947,6870	246°57'10"	16,14 m	13°29'06,4634"S	39°02'48,0574"W
V-07	V-08	8.509.207,9080	494.932,8320	246°52'59"	12,06 m	13°29'06,6690"S	39°02'48,5516"W
V-08	V-09	8.509.203,1730	494.921,7400	296°57'02"	2,33 m	13°29'06,8231"S	39°02'48,9206"W
V-09	V-10	8.509.204,2270	494.919,6670	313°10'30"	1,16 m	13°29'06,7888"S	39°02'48,9895"W
V-10	V-11	8.509.205,0170	494.918,8250	337°34'49"	16,12 m	13°29'06,7631"S	39°02'49,0175"W
V-11	V-12	8.509.219,9210	494.912,6760	338°39'57"	16,62 m	13°29'06,2779"S	39°02'49,2219"W
V-12	V-13	8.509.235,4060	494.906,6280	68°38'55"	37,01 m	13°29'05,7737"S	39°02'49,4230"W
V-13	V-14	8.509.248,8795	494.941,0942	68°27'40"	33,50 m	13°29'05,3354"S	39°02'48,2765"W
V-14	V-01	8.509.261,1794	494.972,2571	68°17'25"	2,17 m	13°29'04,9352"S	39°02'47,2398"W

MURO DO PERÍMETRO

LIMITE DE CONFRONTAÇÃO

V-01

VÉRTICES

ÁREA	REVISÕES	ORIENTAÇÃO
2.512,98 m²	01 LEV. PLANIALTIMÉTRICO CADASTRAL 23/03/2023	DATUM OFICIAL SIRGAS 2000 SISTEMA DE COORDENADAS UTM HEMISFÉRIO SUL
PERÍMETRO		DATUM VERTICAL hgeoHNOR_IMBITUBA MERIDIANO CENTRAL 39°WGr DATA 30/03/2023
213,28 m		

EMPRESA

RES. TÉCNICO

ERICA DE SANTANA
LIMA:02557696528
Assinado de forma digital por ERICA DE SANTANA LIMA:02557696528
Dados: 2023.08.23 16:34:37 -03'00'

ERICA DE SANTANA LIMA
CREA BA: 051495963 - 0

CONTRATANTE:

GOVERNO DO ESTADO
BAHIA
SECRETARIA DA EDUCAÇÃO
DIRETORIA GERAL - DG
DIRETORIA ADMINISTRATIVA - DA
COORDENAÇÃO DE CADASTRO E CONTROLE PATRIMONIAL - CCP

CONTRATANTE

PLANTA DESCRITIVA
COLÉGIO ESTADUAL CANDIDO MEIRELES
PRAÇA DA BANDEIRA, Nº81 - CENTRO, CAIRU - BA
CEP: 45420-000

ART

ART Nº BA20230517419

SEC09 - 11.004.00078/2023 _DESCRITIVA

FOLHA

02/02

FORMATO

A3

ESCALA

1/500



Anotação de Responsabilidade Técnica - ART
Lei nº 6.496, de 7 de dezembro de 1977

CREA-BA

ART OBRA / SERVIÇO
Nº BA20230517419

Conselho Regional de Engenharia e Agronomia da Bahia

INICIAL

1. Responsável Técnico

ERICA DE SANTANA LIMA

Título profissional: **ENGENHEIRA AGRIMENSORA**

RNP: **0514959630**

Registro: **3000025932BA**

Empresa contratada: **GEOSOLUT ENGENHARIA, CONSULTORIA E SERVIÇOS LTDA**

Registro : **0010194398-BA**

2. Dados do Contrato

Contratante: **SECRETARIA DE EDUCAÇÃO - SEC**

CPF/CNPJ: **13.937.065/0001-00**

AVENIDA CENTRO ADMINISTRATIVO DA BAHIA

Nº: **550**

Complemento: **5ª AVENIDA**

Bairro: **CENTRO ADMINISTRATIVO DA BAHIA**

Cidade: **SALVADOR**

UF: **BA**

CEP: **41745004**

Contrato: **11004CR000022018**

Celebrado em:

Valor: **R\$ 6.670,00**

Tipo de contratante: **Pessoa Jurídica de Direito Público**

Ação Institucional: **NENHUMA - NAO OPTANTE**

3. Dados da Obra/Serviço

PRAÇA DA BANDEIRA

Nº: **81**

Complemento:

Bairro: **CENTRO**

Cidade: **CAIRU**

UF: **BA**

CEP: **45420000**

Data de Início: **23/03/2023**

Previsão de término: **30/08/2023**

Coordenadas Geográficas: **0, 0**

Finalidade: **Cadastral**

Código: **Não Especificado**

Proprietário: **SECRETARIA DE EDUCAÇÃO - SEC**

CPF/CNPJ: **13.937.065/0001-00**

4. Atividade Técnica

16 - Execução

Quantidade

Unidade

55 - Execução de serviço técnico > GEODÉSIA > GEORREFERENCIAMENTO > DE GEORREFERENCIAMENTO > #TOS_34.6.1.1 - URBANO

2.512,98

m2

55 - Execução de serviço técnico > TOPOGRAFIA > LEVANTAMENTOS TOPOGRÁFICOS BÁSICOS > DE LEVANTAMENTO TOPOGRÁFICO > #TOS_33.1.1.3 - PLANIALTIMÉTRICO

2.512,98

m2

Após a conclusão das atividades técnicas o profissional deve proceder a baixa desta ART

5. Observações

levantamento topográfico para regularização de dominialidade. Colégio Estadual Candido Meireles.

6. Declarações

- Declaro que estou cumprindo as regras de acessibilidade previstas nas normas técnicas da ABNT, na legislação específica e no decreto n. 5296/2004.

7. Entidade de Classe

NENHUMA DAS ENTIDADES

ERICA DE SANTANA LIMA:02557696528

Assinado de forma digital por ERICA DE SANTANA LIMA:02557696528
 Dados: 2023.08.23 16:39:15 -03'00'

8. Assinaturas

Declaro serem verdadeiras as informações acima

ERICA DE SANTANA LIMA - CPF: 025.576.965-28

Local

data

SECRETARIA DE EDUCAÇÃO - SEC - CNPJ: 13.937.065/0001-00

9. Informações

* A ART é válida somente quando quitada, mediante apresentação do comprovante do pagamento ou conferência no site do Crea.

10. Valor

Valor da ART: **R\$ 96,62**

Registrada em: **23/08/2023**

Valor pago: **R\$ 96,62**

Nosso Número: **56188517**

A autenticidade desta ART pode ser verificada em: <http://crea-ba.sitac.com.br/publico/>, com a chave: 3zW44
 Impresso em: 23/08/2023 às 10:11:24 por: , ip: 192.168.100.1

