



**GOVERNO DO ESTADO DA BAHIA
SECRETARIA DE EDUCAÇÃO - SEC
COORDENAÇÃO DE CADASTRO E CONTROLE PATRIMONIAL - CCP**

MEMORIAL DESCRITIVO

Proprietário:	GOVERNO DO ESTADO	Data:	19/12/2022
Imóvel:	COLÉGIO ESTADUAL JOÃO CARNEIRO	Área (m²):	2.030,52
Endereço:	POVOADO DE VILA CARNEIRO, S/N	Perímetro (m):	182,58
Município:	CONCEIÇÃO DE COITÉ	DATUM:	SIRGAS2000
Estado:	BAHIA		

LIMITES E CONFRONTAÇÕES

Norte: Com CASA S/N (3);
Leste: Com R. JOÃO ALMEIDA;
Sul: Com CASA Nº 16, CASA S/N (1)
Oeste: Com TERRENO BALDIO, CASA S/N (2)

DESCRIÇÃO DO PERÍMETRO

Inicia-se a descrição deste perímetro no vértice **V-01**, de coordenadas **N 8.727.283,7570m** e **E 471.950,8820m**; deste, segue confrontando com R. JOÃO ALMEIDA, com os seguintes azimutes e distâncias: 174°14'51" e 40,21 m até o vértice **V-02**, de coordenadas **N 8.727.243,7520m** e **E 471.954,9120m**; deste, segue confrontando com CASA Nº 16, com os seguintes azimutes e distâncias: 265°08'29" e 13,70 m até o vértice **V-03**, de coordenadas **N 8.727.242,5920m** e **E 471.941,2650m**; deste, segue confrontando com CASA S/N (1), com os seguintes azimutes e distâncias: 265°08'29" e 9,28 m até o vértice **V-04**, de coordenadas **N 8.727.241,8061m** e **E 471.932,0188m**; deste, segue confrontando com CASA S/N (1), com os seguintes azimutes e distâncias: 265°08'29" e 28,11 m até o vértice **V-05**, de coordenadas **N 8.727.239,4250m** e **E 471.904,0068m**; deste, segue confrontando com TERRENO BALDIO, com os seguintes azimutes e distâncias: 349°32'29" e 20,79 m até o vértice **V-06**, de coordenadas **N 8.727.259,8690m** e **E 471.900,2330m**; deste, segue confrontando com CASA S/N (2), com os seguintes azimutes e distâncias: 348°56'53" e 16,15 m até o vértice **V-07**, de coordenadas **N 8.727.275,7219m** e **E 471.897,1366m**; deste, segue confrontando com CASA S/N (3), com os seguintes azimutes e distâncias: 81°20'42" e 32,10 m até o vértice **V-08**, de coordenadas **N 8.727.280,5530m** e **E 471.928,8740m**; deste, segue confrontando com CASA S/N (3), com os seguintes azimutes e distâncias: 81°43'01" e 22,24 m até o vértice **V-01**, ponto inicial da descrição deste perímetro.



Todas as coordenadas aqui descritas estão georreferenciadas ao Sistema Geodésico Brasileiro e encontram-se representadas no Sistema U T M, referenciadas ao **Meridiano Central 39°WGr**, fuso 24S, tendo como datum o SIRGAS2000. Todos os azimutes e distâncias, área e perímetro foram calculados no plano de projeção U T M.

ARNALDO DA
COSTA LAGE
NETO

Assinado de forma digital
por ARNALDO DA COSTA
LAGE NETO
Dados: 2023.07.21 09:13:22
-03'00'

20/04/2023, Salvador, Bahia
ARNALDO DA COSTA LAGE NETO
ENG. AGRIMENSOR
CREA 33866BA
ART Nº BA20230365381





N(Y)=8727300

E(X)=471915

E(X)=471960

E(X)=472005

N(Y)=8727300

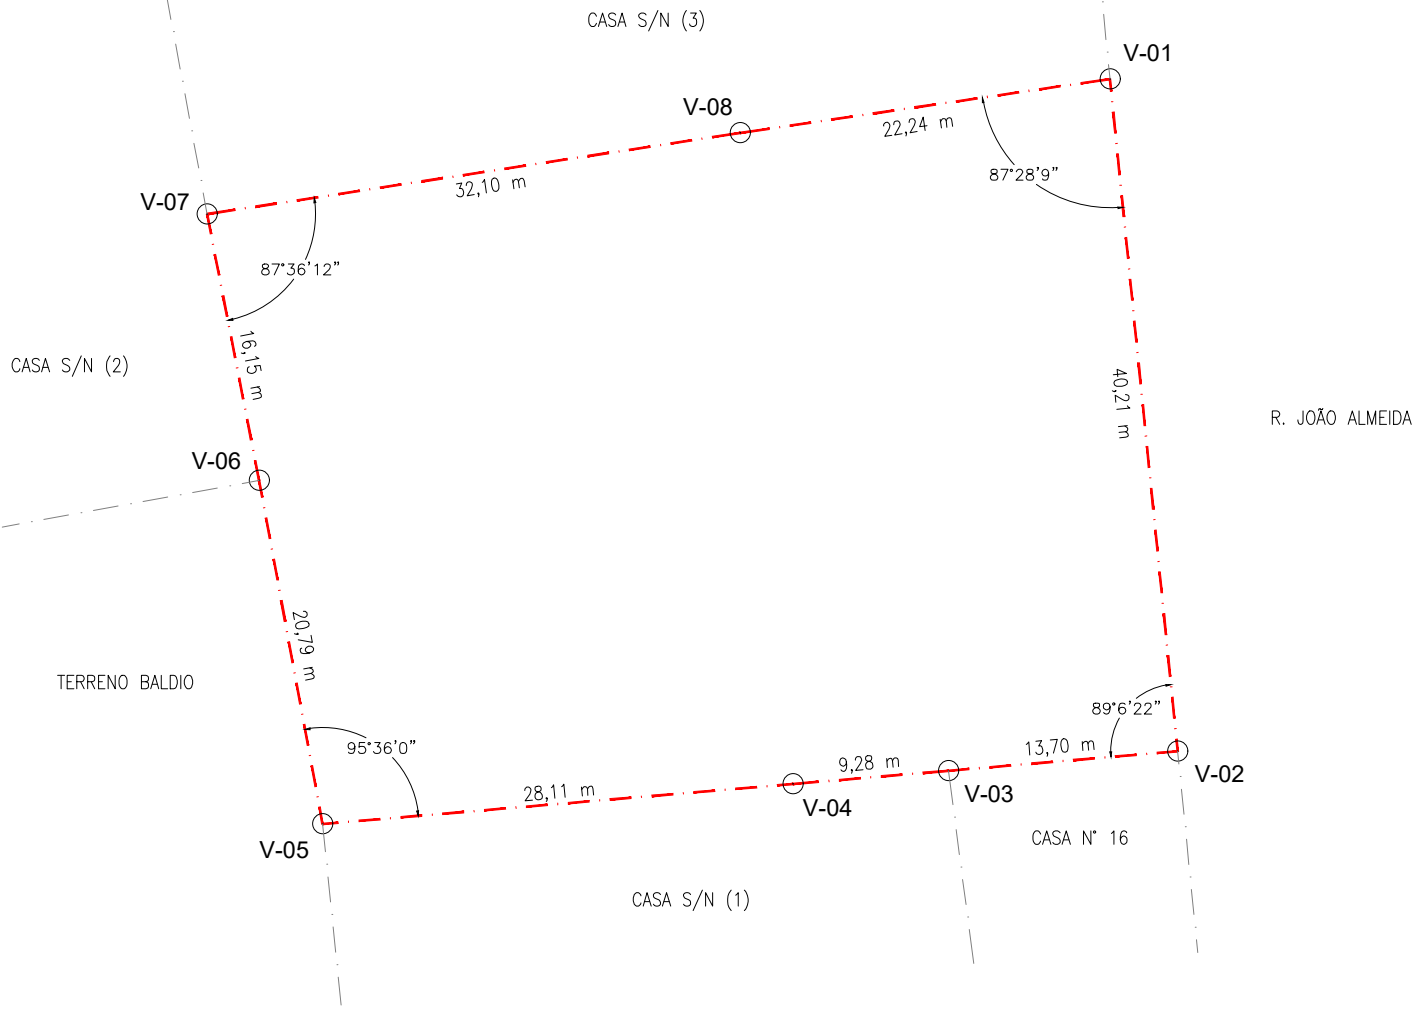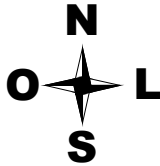

N(Y)=8727255

N(Y)=8727255

N(Y)=8727210

N(Y)=8727210

TABULAÇÃO							
De	Para	Coord. N(Y)	Coord. E(X)	Azimute	Distância	Latitude	Longitude
V-01	V-02	8.727.283,7570	471.950,8820	174°14'51"	40,21 m	11°30'46,820323"S	39°15'25,960254"W
V-02	V-03	8.727.243,7520	471.954,9120	265°08'29"	13,70 m	11°30'48,122882"S	39°15'25,828399"W
V-03	V-04	8.727.242,5920	471.941,2650	265°08'29"	9,28 m	11°30'48,160250"S	39°15'26,278947"W
V-04	V-05	8.727.241,8061	471.932,0188	265°08'29"	28,11 m	11°30'48,185567"S	39°15'26,584205"W
V-05	V-06	8.727.239,4250	471.904,0068	349°32'29"	20,79 m	11°30'48,262268"S	39°15'27,509007"W
V-06	V-07	8.727.259,8690	471.900,2330	348°56'53"	16,15 m	11°30'47,596565"S	39°15'27,632980"W
V-07	V-08	8.727.275,7219	471.897,1366	81°20'42"	32,10 m	11°30'47,080351"S	39°15'27,734727"W
V-08	V-01	8.727.280,5530	471.928,8740	81°43'01"	22,24 m	11°30'46,923993"S	39°15'26,686874"W

LEGENDA

PERÍMETRO

CONFRONTAÇÃO

P-01

PONTOS DO PERÍMETRO

ÁREA		REVISÕES	
2.030,52 m²	01	LEV. PLANIALTIMÉTRICO CADASTRAL	16/01/2023
	02	ADEQUAÇÃO AOS COMENTÁRIOS DA SEC	20/04/2023
PERÍMETRO			
182,58 m			

ORIENTAÇÃO	
DATUM OFICIAL	DATUM VERTICAL
SIRGAS 2000	hgeoHNOTR_IMBITUBA
SISTEMA DE COORDENADAS	MERIDIANO CENTRAL
UTM	39°WGr
HEMISFÉRIO	DATA
SUL	24/01/2023

EMPRESA

ProambientEHS

RESP. TÉCNICO

ARNALDO DA COSTA LAGE NETO

Assinado de forma digital por ARNALDO DA COSTA LAGE NETO
Dados: 2023.07.21 09:12:10 -03'00'

Arnaldo da Costa Lage Neto
CREA BA: 33866

CONTRATANTE:

SECRETARIA DA EDUCAÇÃO

DIRETORIA GERAL - DG

DIRETORIA ADMINISTRATIVA - DA

COORDENAÇÃO DE CADASTRO E CONTROLE PATRIMONIAL - CCP

FOLHA

02/02

FORMATO

A3

ESCALA

1/450

SERVIÇO

PLANTA DESCRITIVA

COLÉGIO ESTADUAL JOÃO CARNEIRO

POVOADO DE VILA CARNEIRO, S/N, CONCEIÇÃO DO COITÉ - BA

CEP: 48725-000

ART

ART N° BA20230365381

N°

SEC - 07_011.004.00281/2022




N(Y)=8727280

N(Y)=8727240

E(X)=471880

E(X)=471920

E(X)=471960

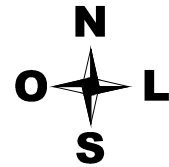

N(Y)=8727280

N(Y)=8727240

E(X)=471880

E(X)=471920

E(X)=471960

MURO DO PERÍMETRO	CURVA NIVEL	MURO/MURETA	RAMPA	ESCADA
MEIO FIO/PASSEIO	CAIXA	PORTÃO	ESCALA	CANTEIRO
RUA PAVIMENTADA	POSTE	MURO DE CONTENÇÃO	ÁRVORE	POÇO DE VISITA
EDIFICAÇÃO	ACESSO INTERNO (PAVER)	PASSEIO CONCRETO	POÇO DE VISITA	CX DE ENERGIA
GRADE	REFLETOR	OUTDOOR		
ENTRADA DE ÁGUA	CANALETA	TANQUE		

ÁREA	REVISÕES	ORIENTAÇÃO
2.030,52 m²	01 LEV. PLANIALTIMÉTRICO CADASTRAL 16/01/2023	DATUM OFICIAL SIRGAS 2000 SISTEMA DE COORDENADAS UTM HEMISFÉRIO SUL
PERÍMETRO		DATUM VERTICAL hgeoHNOR_IMBITUBA MERIDIANO CENTRAL 39°WGr DATA 24/01/2023
182,58 m		

EMPRESA	ProambientEHS
RESP. TÉCNICO	ARNALDO DA COSTA LAGE NETO
Assinado de forma digital por ARNALDO DA COSTA LAGE NETO Dados: 2023.07.21 09:11:18 -03'00'	
Arnaldo da Costa Lage Neto CREA BA: 33866	

CONTRATANTE:	GOVERNO DO ESTADO SECRETARIA DA EDUCAÇÃO DIRETORIA GERAL - DG DIRETORIA ADMINISTRATIVA - DA COORDENAÇÃO DE CADASTRO E CONTROLE PATRIMONIAL - CCP
SERVIÇO	PLANTA DE SITUAÇÃO COLÉGIO ESTADUAL JOÃO CARNEIRO POVOADO DE VILA CARNEIRO, S/N, CONCEIÇÃO DO COITÉ - BA CEP: 48725-000
ART	ART N° BA20230365381
Nº	SEC - 07_011.004.00281/2022

FOLHA	02/02	FORMATO	A3
ESCALA	1/400		



Anotação de Responsabilidade Técnica - ART
Lei nº 6.496, de 7 de dezembro de 1977

CREA-BA

ART OBRA / SERVIÇO
Nº BA20230365381

Conselho Regional de Engenharia e Agronomia da Bahia

INICIAL

1. Responsável Técnico

ARNALDO DA COSTA LAGE NETO

Título profissional: **ENGENHEIRO AGRIMENSOR, ENGENHEIRO DE SEGURANÇA DO TRABALHO**

RNP: **0500907773**

Registro: **33866BA**

Empresa contratada: **PROAMBIENTEHS SUSTENTABILIDADE E ENGENHARIA LTDA.**

Registro : **0010150420-BA**

2. Dados do Contrato

Contratante: **SECRETARIA DE EDUCAÇÃO-SEC**

CPF/CNPJ: **13.937.065/0001-00**

AVENIDA LUIZ VIANA FILHO

Nº: **S/N**

Complemento: **TERCEIRO ANDAR**

Bairro: **CENTRO ADMINISTRATIVO DA BAHIA**

Cidade: **SALVADOR**

UF: **BA**

CEP: **41630350**

Contrato: **11004CR000022018**

Celebrado em:

Valor: **R\$ 5.380,61**

Tipo de contratante: **Pessoa Jurídica de Direito Público**

Ação Institucional: **NENHUMA - NAO OPTANTE**

3. Dados da Obra/Serviço

POVOADO DE VILA CARNEIRO,

Nº: **S/N**

Complemento:

Bairro: **VILA CARNEIRO**

Cidade: **CONCEIÇÃO DO COITÉ**

UF: **BA**

CEP: **48730000**

Data de Início: **16/12/2022**

Previsão de término: **28/02/2023**

Coordenadas Geográficas: **0, 0**

Finalidade: **Cadastral**

Código: **Não Especificado**

Proprietário: **SECRETARIA DE EDUCAÇÃO-SEC**

CPF/CNPJ: **13.937.065/0001-00**

4. Atividade Técnica

16 - Execução

Quantidade

Unidade

55 - Execução de serviço técnico > TOPOGRAFIA > LEVANTAMENTOS TOPOGRÁFICOS BÁSICOS > DE LEVANTAMENTO TOPOGRÁFICO > #TOS_33.1.1.3 - PLANIALTIMÉTRICO

2.030,52

m2

55 - Execução de serviço técnico > GEODÉSIA > GEORREFERENCIAMENTO > DE GEORREFERENCIAMENTO > #TOS_34.6.1.1 - URBANO

2.030,52

m2

Após a conclusão das atividades técnicas o profissional deve proceder a baixa desta ART

5. Observações

Levantamento topográfico para regularização de dominialidade na Escola Estadual João Carneiro.

6. Declarações

- Declaro que estou cumprindo as regras de acessibilidade previstas nas normas técnicas da ABNT, na legislação específica e no decreto n. 5296/2004.

7. Entidade de Classe

ASEAB - ASSOCIAÇÃO DOS ENGENHEIROS AGRIMENSORES DA BAHIA

ARNALDO DA COSTA LAGE NETO

Assinado de forma digital por ARNALDO DA COSTA LAGE NETO

Dados: 2023.07.21 09:03:55 -03'00'

8. Assinaturas

Declaro serem verdadeiras as informações acima

ARNALDO DA COSTA LAGE NETO - CPF: 385.810.435-34

_____, _____ de _____ de _____
 Local data

SECRETARIA DE EDUCAÇÃO-SEC - CNPJ: 13.937.065/0001-00

9. Informações

* A ART é válida somente quando quitada, mediante apresentação do comprovante do pagamento ou conferência no site do Crea.

10. Valor

Valor da ART: **R\$ 96,62**

Registrada em: **23/02/2023**

Valor pago: **R\$ 96,62**

Nosso Número: **55464944**

A autenticidade desta ART pode ser verificada em: <http://crea-ba.sitac.com.br/publico/>, com a chave: 26x71
 Impresso em: 24/02/2023 às 10:34:39 por: , ip: 192.168.100.1

