

**GOVERNO DO ESTADO DA BAHIA
SECRETARIA DE EDUCAÇÃO – SEC
COORDENAÇÃO DE CADASTRO E CONTROLE PATRIMONIAL - CCP**

MEMORIAL DESCRITIVO

Proprietário: GOVERNO DO ESTADO
Imóvel: COLÉGIO ESTADUAL DONA GUIOMAR BARRETO MEIRA
Endereço: NÚCLEO HABITACIONAL JOÃO PAULO VI, S/N -JOÃO PAULO II, CEP: 48908-390
Município: JUAZEIRO
Estado: BAHIA

Data: 24/05/2023
Área (m²): 5.216,26
Perímetro (m): 340,13
DATUM: SIRGAS2000


LIMITES E CONFRONTAÇÕES

Norte: Com CASA Nº 261, CASA º76
Leste: Com VIA LOCAL TRÊS
Sul: Com ACESSO LOCAL
Oeste: Com VIA LOCAL DOIS

DESCRIÇÃO DO PERÍMETRO

Inicia-se a descrição deste perímetro no vértice **V-01**, de coordenadas **N 8.952.273,5500m** e **E 336.223,4990m**; deste, segue confrontando com ACESSO LOCAL, com os seguintes azimutes e distâncias: 148°58'53" e 40,00 m até o vértice **V-02**, de coordenadas **N 8.952.239,2660m** e **E 336.244,1140m**; deste, segue confrontando com VIA LOCAL DOIS, com os seguintes azimutes e distâncias: 238°24'19" e 129,89 m até o vértice **V-03**, de coordenadas **N 8.952.171,2180m** e **E 336.133,4810m**; deste, segue confrontando com CASA Nº 76, com os seguintes azimutes e distâncias: 328°53'12" e 20,15 m até o vértice **V-04**, de coordenadas **N 8.952.188,4690m** e **E 336.123,0690m**; deste, segue confrontando com CASA Nº 261, com os seguintes azimutes e distâncias: 328°53'12" e 20,15 m até o vértice **V-05**, de coordenadas **N 8.952.205,7200m** e **E 336.112,6570m**; deste, segue confrontando com VIA LOCAL TRÊS, com os seguintes azimutes e distâncias: 58°32'07" e 129,95 m até o vértice **V-01**, ponto inicial da descrição deste perímetro.


Todas as coordenadas aqui descritas estão georreferenciadas ao Sistema Geodésico Brasileiro e encontram-se representadas no Sistema U T M, referenciadas ao **Meridiano Central 39° WGr**, fuso 24S, tendo como datum o SIRGAS2000. Todos os azimutes e distâncias, área e perímetro foram calculados no plano de projeção U T M.

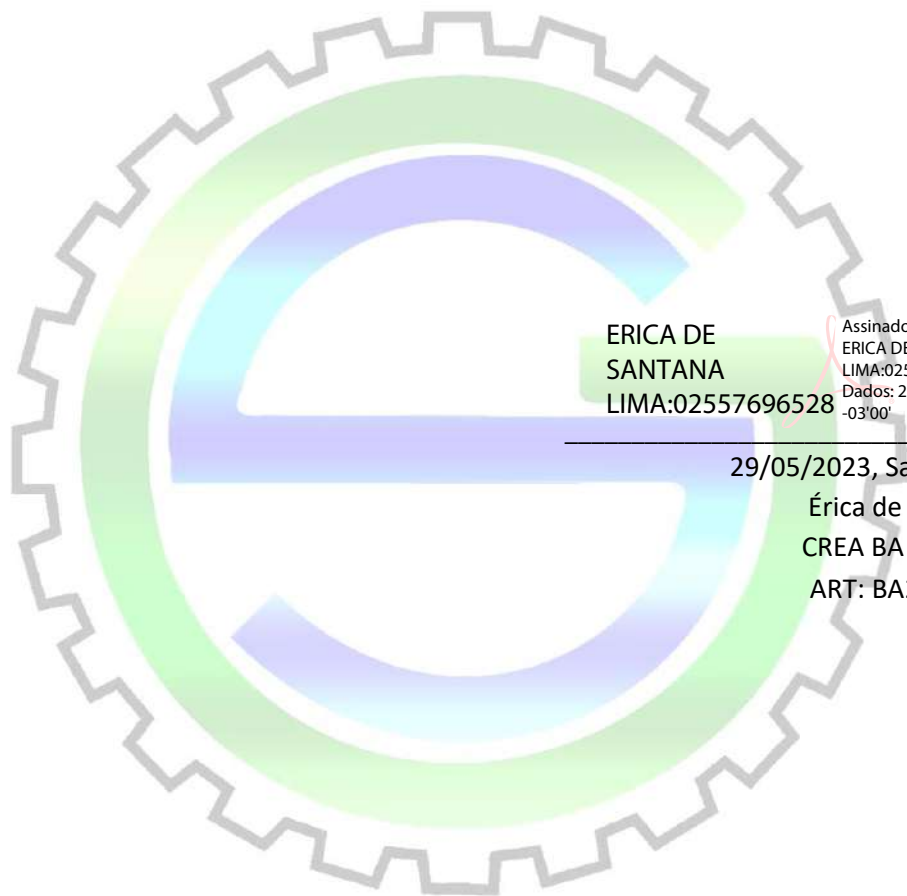

ERICA DE
SANTANA
LIMA:02557696528

Assinado de forma digital por
ERICA DE SANTANA
LIMA:02557696528
Dados: 2023.09.11 15:24:10
-03'00'

29/05/2023, Salvador, Bahia
Érica de Santana Lima
CREA BA 051495963-0
ART: BA20230533307

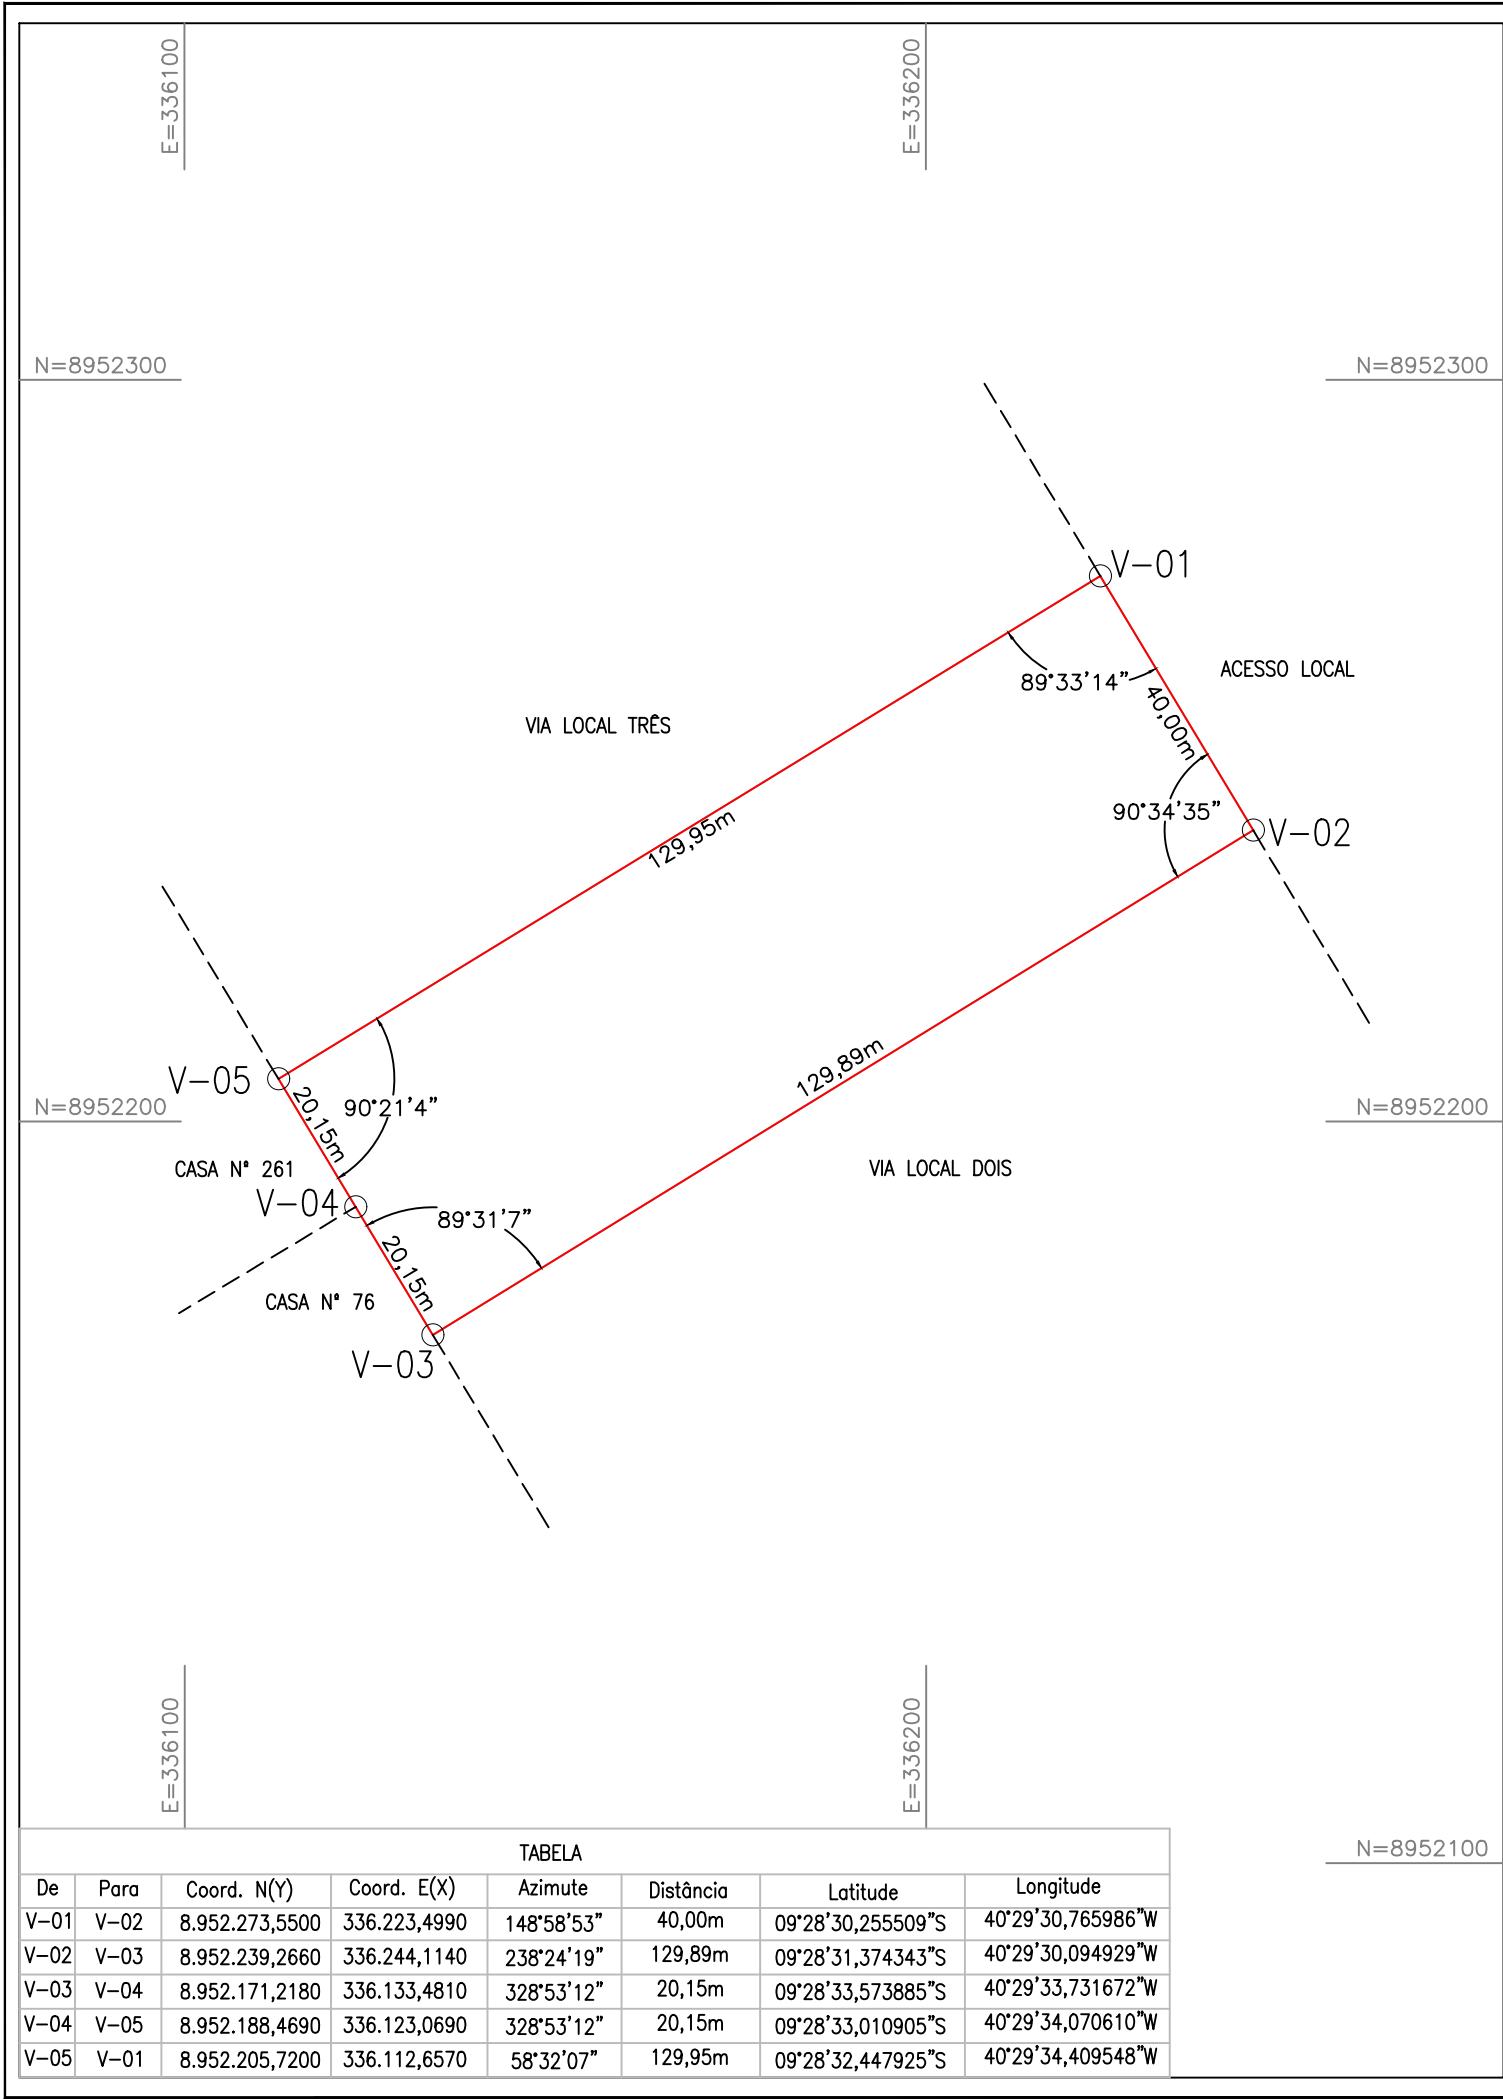

DADOS TÉCNICOS

PROJEÇÃO UNIVERSAL TRANSVERSA DEMERCATOR – UTM
MERIDIANO CENTRAL: 39°WGr
DATUM HORIZONTAL: SIRGAS / 2000
COEFICIENTE DE DEFORMAÇÃO LINEAR (K): 0,00000000

PONTOS DE APOIO OFICIAIS UTILIZADOS
VÉRTICE DE REFERÊNCIA PLANIALTIMÉTRICA


NOME	NORTE	ESTE	ALTITUDE (Elip.)	ALT. (Ortom.)
BASE	8952185.464	336152.406	374,02	387,35

VÉRTICES DE REFERÊNCIA ALTIMÉTRICA

NOME	Altitude (Ortométrica)	Origem
BASE	387,35	GEOSOLUT

ORIENTAÇÃO GEOGRÁFICA

DECLINAÇÃOmAGNÉTICA EM ABRIL/2023
E CONVERGÊNCIAMERIDIANA DO CENTRO DA FOLHA

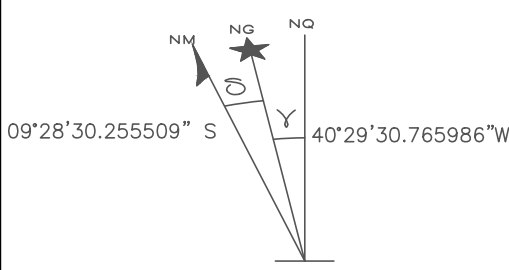

DECLINAÇÃOmAGNÉTICA
VARIAÇÃO ANUAL: -00°06'34.479999"

ESCALA GRÁFICA
1:1000
00m 10m 20m 30m 40m 50m

LEGENDA

V-01

PONTOS POLIGONAL

POLIGONAL

CONFRONTANTES

MAPA DE LOCALIZAÇÃO



LISTA DE REVISÕES

REV.	DATA	LEVANTADO	DESENHO	APROV.	LIBER.	DESCRIÇÃO
00	29/05/23	MARCOS	MICHELE	MARCOS	MARCOS	EMIÇÃO INICIAL

ORIENTAÇÕES

DATUM OFICIAL: SIRGAS-2000
DATUM VERTICAL: hgeoHNOR_IMBITUBA
SISTEMA DE COORDENADAS: UTM
MERIDIANO CENTRAL: 39° WGr
FUSO/HEMISFÉRIO: 24/SUL
DATA DE LEVANTAMENTO: 24/05/2023

ÁREA
5.216,26
PERÍMETRO
340,13

EMPRESA


CONTRATANTE: GOVERNO DO ESTADO BAHIA SECRETARIA DA EDUCAÇÃO

FOLHA: 02/02
FORMATO: A3
ESCALA: 1/250

SERVIÇO: PLANTA DESCRITIVA
COLÉGIO ESTADUAL DONA GUIOMAR BARRETO MEIRA
NÚCLEO HABITACIONAL JOÃO PAULO VI, S/N -JOÃO PAULO II
JUAZEIRO – BA (CEP: 41745-004)

ART ART N° BA20230533307
N° SEC-TG3-11.004.00187/2023_DESCRITIVA

RESPONSÁVEL TÉCNICO

ERICA DE SANTANA
LIMA:02557696528
Assinado de forma digital por ERICA DE SANTANA LIMA:02557696528
Dados: 2023.09.12 14:15:30 -03'00'

ERICA DE SANTANA LIMA
ENG° AGRIMENSOR
CREA BA: 051495963-0



Anotação de Responsabilidade Técnica - ART
Lei nº 6.496, de 7 de dezembro de 1977

CREA-BA

ART OBRA / SERVIÇO
Nº BA20230533307

Conselho Regional de Engenharia e Agronomia da Bahia

INICIAL

1. Responsável Técnico

ERICA DE SANTANA LIMA

Título profissional: **ENGENHEIRA AGRIMENSORA**

RNP: **0514959630**

Registro: **3000025932BA**

Empresa contratada: **GEOSOLUT ENGENHARIA, CONSULTORIA E SERVIÇOS LTDA**

Registro : **0010194398-BA**

2. Dados do Contrato

Contratante: **SECRETARIA DE EDUCAÇÃO - SEC**

CPF/CNPJ: **13.937.065/0001-00**

AVENIDA CENTRO ADMINISTRATIVO DA BAHIA

Nº: **550**

Complemento: **5ª AVENIDA**

Bairro: **CENTRO ADMINISTRATIVO DA BAHIA**

Cidade: **SALVADOR**

UF: **BA**

CEP: **41745004**

Contrato: **11004CR000022018**

Celebrado em:

Valor: **R\$ 12.479,03**

Tipo de contratante: **Pessoa Jurídica de Direito Público**

Ação Institucional: **NENHUMA - NAO OPTANTE**

3. Dados da Obra/Serviço

NÚCLEO HABITACIONAL JOÃO PAULO VI

Nº: **SN**

Complemento:

Bairro: **JOÃO PAULO II**

Cidade: **JUAZEIRO**

UF: **BA**

CEP: **48908390**

Data de Início: **23/05/2023**

Previsão de término: **30/09/2023**

Coordenadas Geográficas: **0, 0**

Finalidade: **Cadastral**

Código: **Não Especificado**

Proprietário: **SECRETARIA DE EDUCAÇÃO - SEC**

CPF/CNPJ: **13.937.065/0001-00**

4. Atividade Técnica

16 - Execução

Quantidade

Unidade

55 - Execução de serviço técnico > TOPOGRAFIA > LEVANTAMENTOS TOPOGRÁFICOS BÁSICOS > DE LEVANTAMENTO TOPOGRÁFICO > #TOS_33.1.1.3 - PLANIALTIMÉTRICO

5.216,26

m2

55 - Execução de serviço técnico > GEODÉSIA > GEORREFERENCIAMENTO > DE GEORREFERENCIAMENTO > #TOS_34.6.1.1 - URBANO

5.216,26

m2

Após a conclusão das atividades técnicas o profissional deve proceder a baixa desta ART

5. Observações

levantamento topográfico para regularização de dominialidade. Colégio Estadual Dona Guimar Barreto Meira.

6. Declarações

- Declaro que estou cumprindo as regras de acessibilidade previstas nas normas técnicas da ABNT, na legislação específica e no decreto n. 5296/2004.

7. Entidade de Classe

NENHUMA DAS ENTIDADES

ERICA DE SANTANA

LIMA:02557696528

Assinado de forma digital por ERICA DE SANTANA LIMA:02557696528
 Dados: 2023.09.11 15:00:48 -03'00'

8. Assinaturas

Declaro serem verdadeiras as informações acima

ERICA DE SANTANA LIMA - CPF: 025.576.965-28

_____, _____ de _____ de _____
 Local data

SECRETARIA DE EDUCAÇÃO - SEC - CNPJ: 13.937.065/0001-00

9. Informações

10. Valor

A autenticidade desta ART pode ser verificada em: <http://crea-ba.sitac.com.br/publico/>, com a chave: aZBWW
 Impresso em: 11/09/2023 às 14:45:54 por: , ip: 192.168.100.1

