



DETALHE DE ESGOTO - 01
ESCALA: 1/25

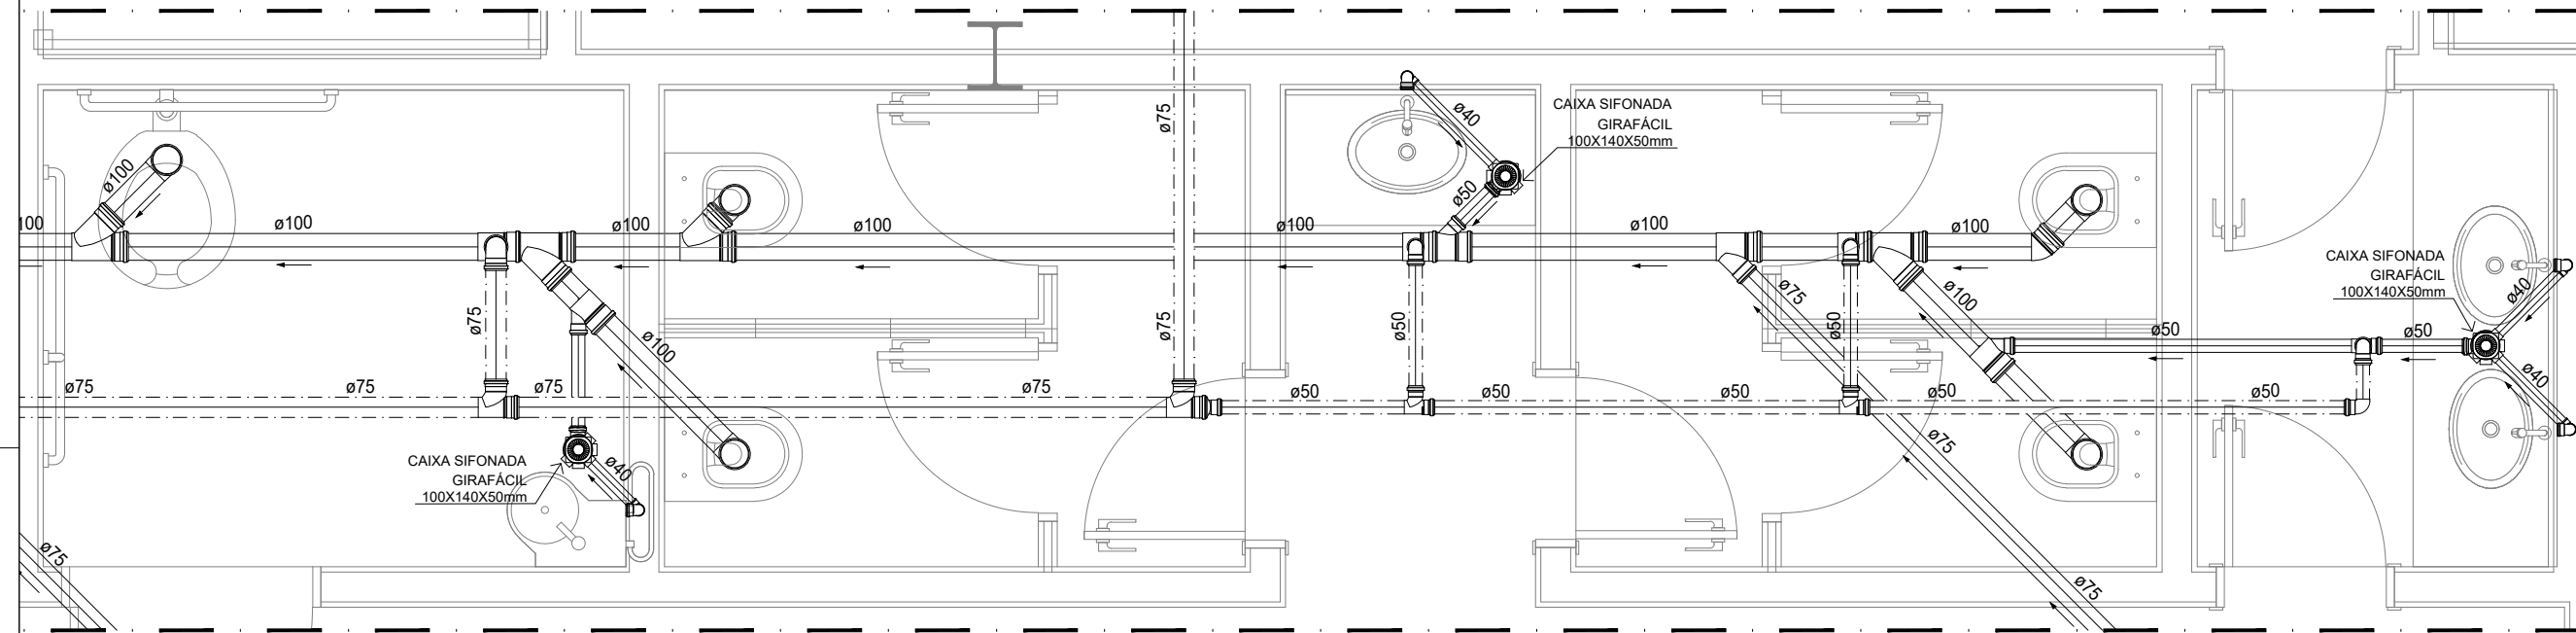

DETALHE DE ESGOTO - 03
ESCALA: 1/25

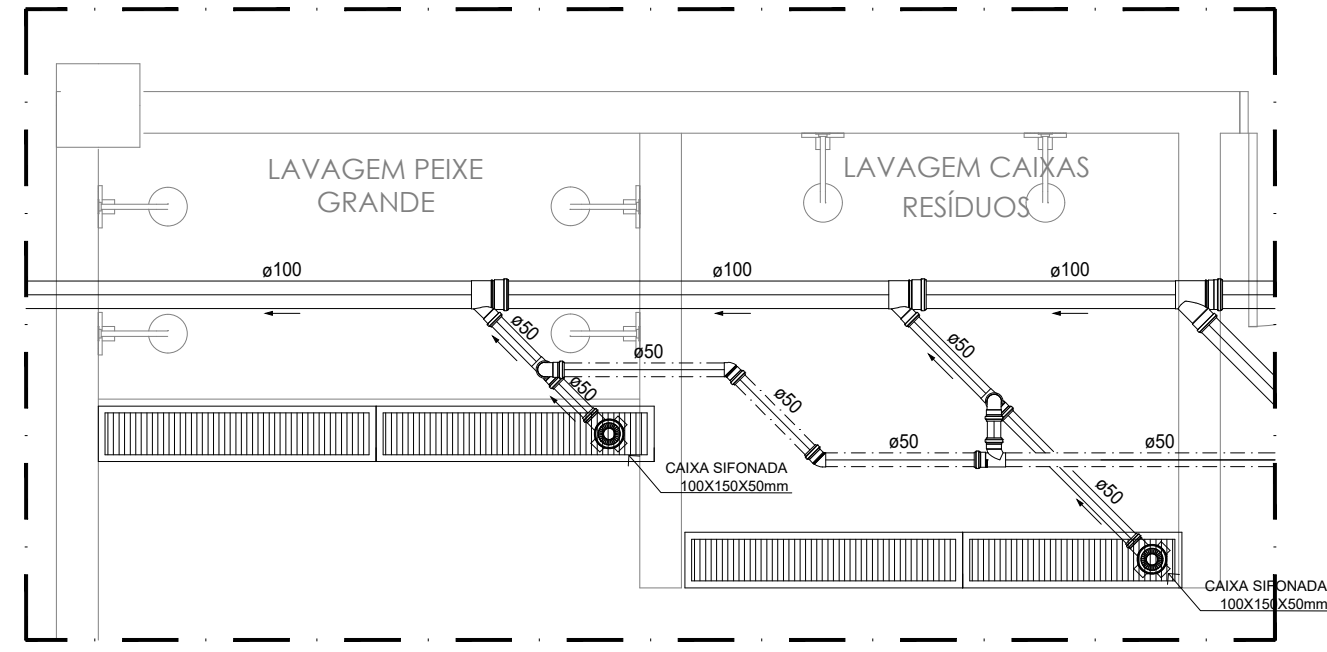

DETALHE DE ESGOTO - 02
ESCALA: 1/25

	04		
	03		
	02		
REVISÃO	01	07/06/2021	RETIRADA DA CASA DE BOMBAS, MEZANINO E ÁREA DOS MARISCOS
EMIÇÃO INICIAL	00	07/06/2021	EMIÇÃO INICIAL PARA RECONSTRUÇÃO
	FASE	PROJETO EXECUTIVO	

BAHIA PESCA S.A.
SECRETARIA DA AGRICULTURA
IRRIGAÇÃO E REFORMA AGRÁRIA

GOVERNO DO ESTADO
BAHIA. AQUI É TRABALHO.

UNIDADE: **MERCADO DE PESCADOS - VALENÇA - BA**

ENDEREÇO: AV. MARITA ALMEIDA, S/Nº, CENTRO, VALENÇA, BAHIA, CEP: 45.400-000

PRANCHIA: **DETALHES DE ESGOTO - 01**

EQUIPE PROJETO	REGISTRO NACIONAL CREA/CAU	REGISTRO REGIONAL	ARQUIVO
ENG. MARCO GIMENES	260369593-2	6583BA	HID-PE-04-11-R1.dwg
ENG. MÔNICA SILVA	050264419-2	23379/D BA	
ENG. LEILSON REZENDE	050082575-0		
ARQ. EDUARDO CASTRO	A146740-9		
ARQ. THAISE SACERDOTE	A173770-8		

ENDEREÇO ARQUIVO: G:\PARCEIROS\2020\MARCO\MERCADO DO PEIXE\ÚLTIMA REVISÃO-14-05-21\HIDROSSANITÁRIO

DESENVOLVIMENTO: **Senemig Engenharia**

Senemig Engenharia
AV. LUZ TARQUINIO PONTES, 1.904, SALA 01-A, PITANGUEIRAS
CEP. 42.701-450 - LAURO DE FREITAS - BA
TEL: (71) 3289-9350 - e-mail: senemig@senemig.com.br

PROJETO: **HIDROSSANITÁRIO**

PR.Nº: **HID-04/11**

DATA: 07/06/2021

ESCALA: **1/25**