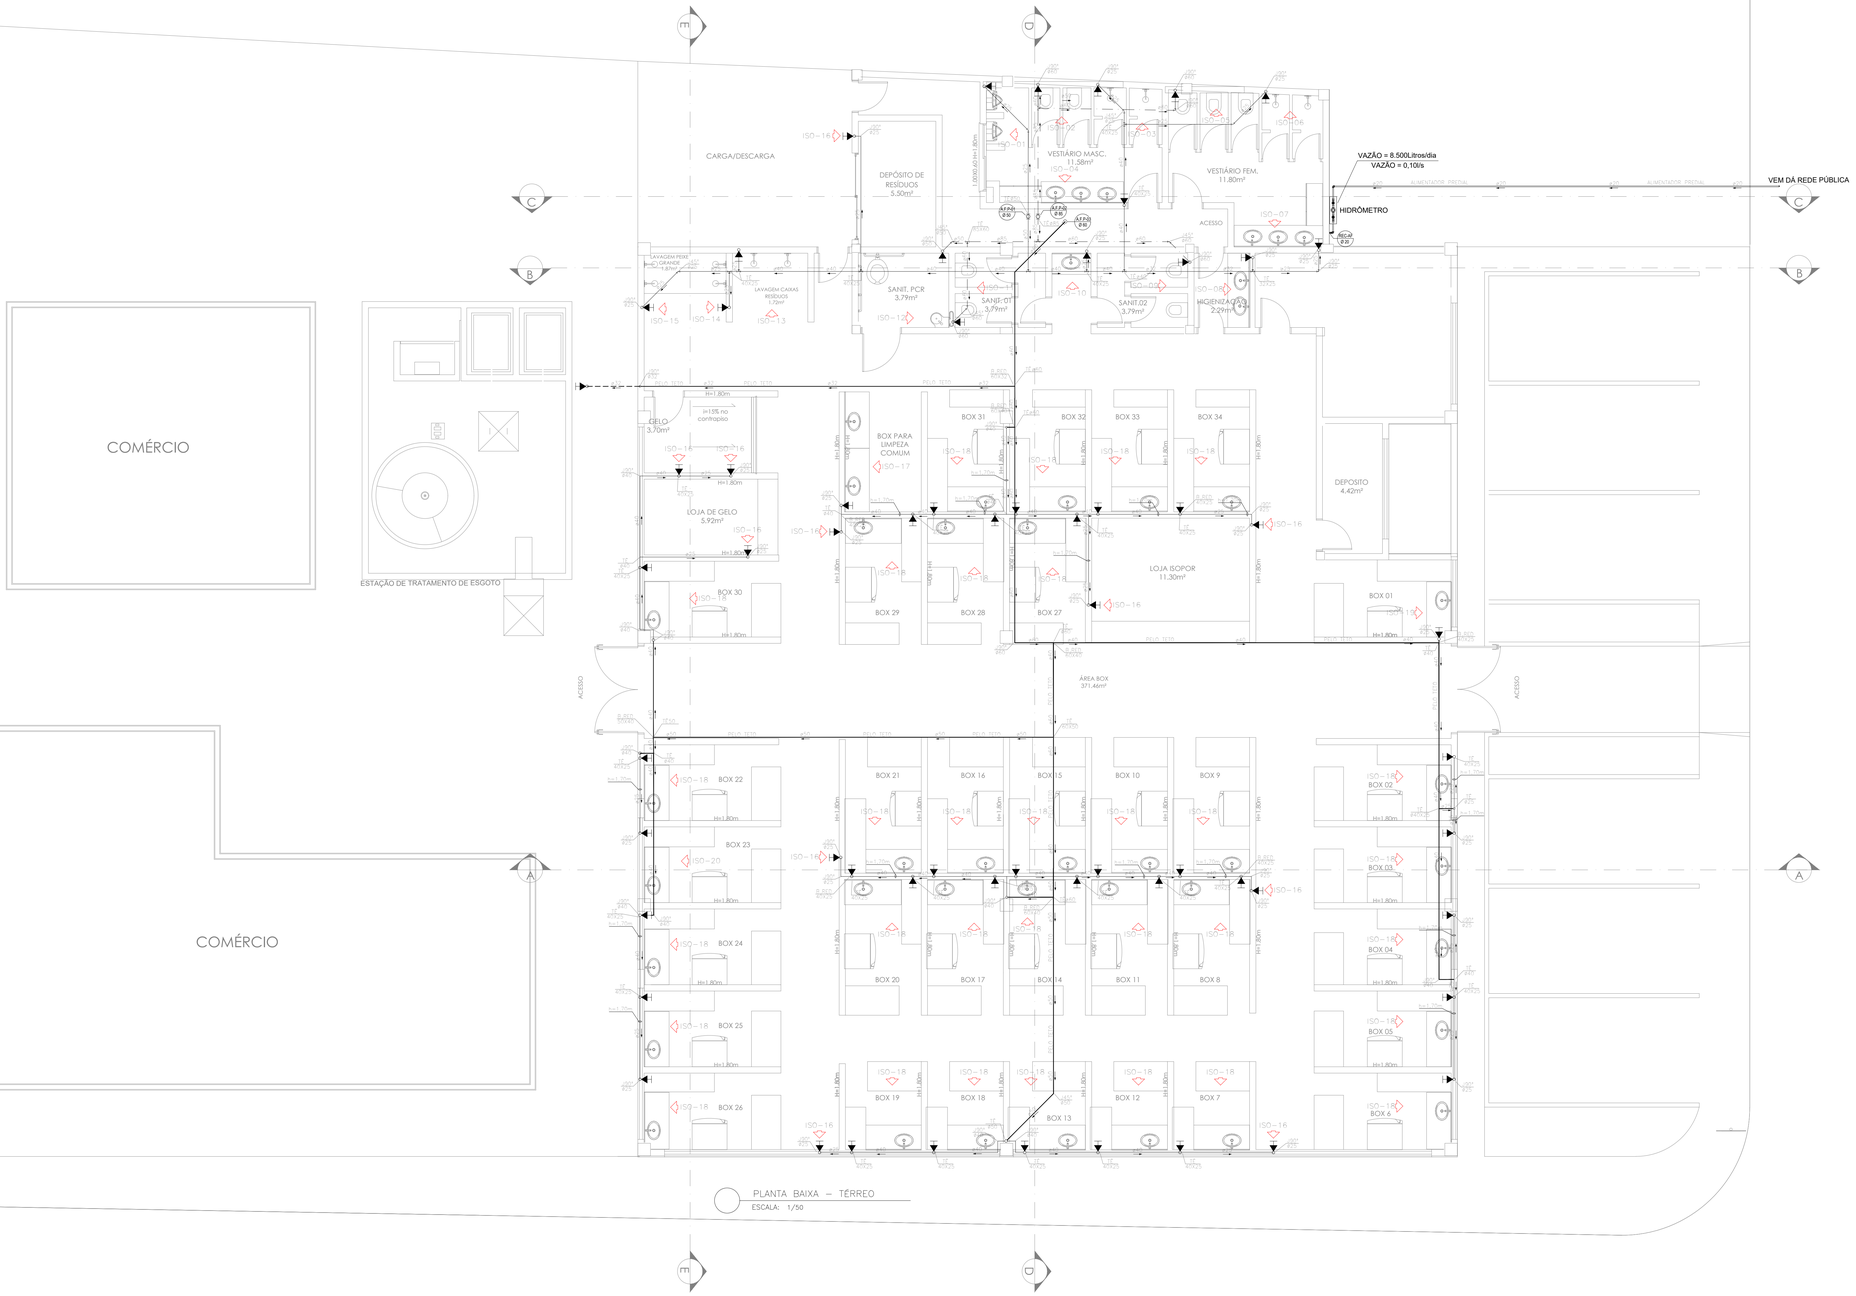

PLANTA BAIXA – TÉRREO
ESCALA: 1/50

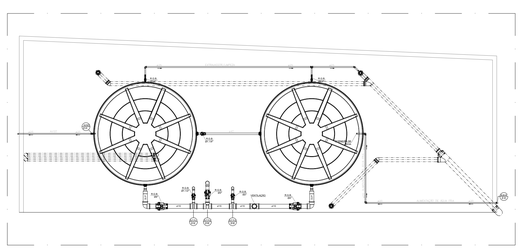

PLANTA BAIXA – BARRILETE
ESCALA: 1/50

LEGENDA	DESCRIÇÃO
AFP2 Ø50	COLUNA DE ÁGUA FRIA PREVIDEL
CAP2 Ø50	COLUNA DE ALIMENTAÇÃO DE ÁGUA FRIA
SUCAP Ø50	COLUNA ISO EXTRAVASSOR E LIMPEZA DO RESERVATÓRIO SUPERIOR
	TUBULAÇÃO DE ÁGUA FRIA PREVIDEL EM PVC MARROM PELA PAREDE, ENTRE-FORRO OU TETO
	TUBULAÇÃO DE ÁGUA FRIA PREVIDEL EM PVC MARROM PELA PAREDE, ENTRE-FORRO OU TETO VAZIADA DE CERÂMICA
	TUBULAÇÃO DE ÁGUA FRIA PREVIDEL EM PVC MARROM ENTERRADA
	REGISTRO DE GAVETA COM CANOPLA

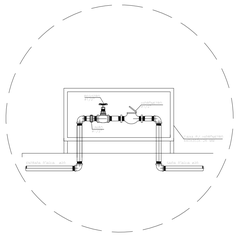

	04		
	03		
	02		
REVISÃO	01	07/04/2021	RETIRADA DA CASA DE BOMBAS, MEZANINO E ÁREA DOS MARISCOS
EMISSÃO INICIAL	00	07/04/2021	EMISSÃO INICIAL PARA APROVAÇÃO

FASE: PROJETO EXECUTIVO

SECRETARIA DA AGRICULTURA IRRIGAÇÃO E REFORMA AGRÁRIA
BAHIA PESCA S.A
GOVERNO DO ESTADO BAHIA. AQUI É TRABALHO.

MERCADO DE PESCADOS - VALENÇA - BA
AV. MARITA ALMEIDA, S/Nº, CENTRO, VALENÇA, BAHIA, CEP: 45.400-000

HIDROSSANITÁRIO

ÁGUA FRIA - PLANTA BAIXA TÉRREO, MEZANINO E BARRILETE

HID-07/11

ENG. MARCO GIMENES	260365033-2	45838A
ENGA. MÔNICA SILVA	050264413-2	23379/D BA
ENG. LEILSON RIZENTE	060062576-0	
ARQ. EDUARDO CASTRO	4146745-9	
ARQ. THAISE SACEROTE	4153270-8	

ARQUIVO: HID-PE-07-11-R1.dwg
DATA: 07/06/2021
ESCALA: INDICADA

ENDEREÇO ARQUIVO: G:\PARCERIAS\2020\MARCO\MERCADO DO PEIXE\ULTIMA REVISÃO-14-06-21\HIDROSSANITÁRIO

RESPONSÁVEL TÉCNICO: Senemig Engenharia
REGISTRO CREA / BA: 126181-BA / 09631-D

Senemig Engenharia
AV. LUIZ VIANA FILHO, 1.338, SALA 01-A, PAUGHETTI
CEP: 42.700-000 – LAURO DE FREITAS – BA
TEL: (71) 3041-3707 – e-mail: senemig@senemig.com.br

FORMATO: A0 (1189x841mm)