



1 BARRILETE - RESERVATÓRIO SUPERIOR  
ESCALA: 1/25

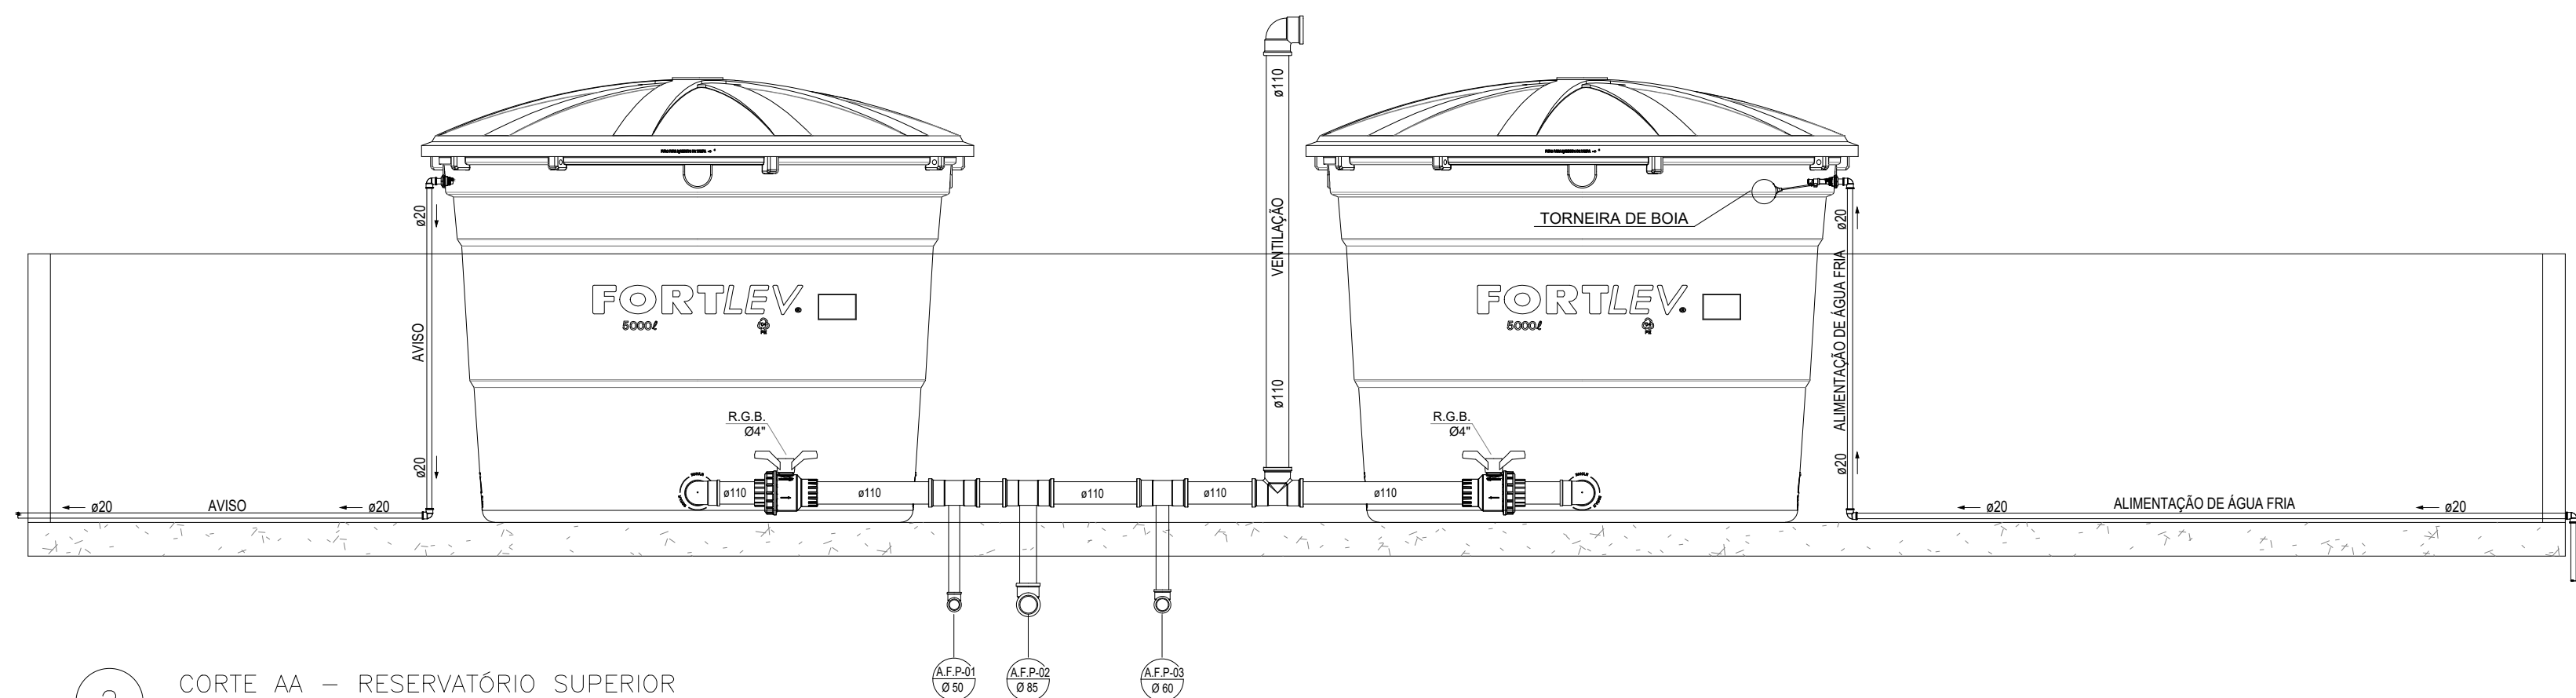

2 CORTE AA - RESERVATÓRIO SUPERIOR  
ESCALA: 1/25

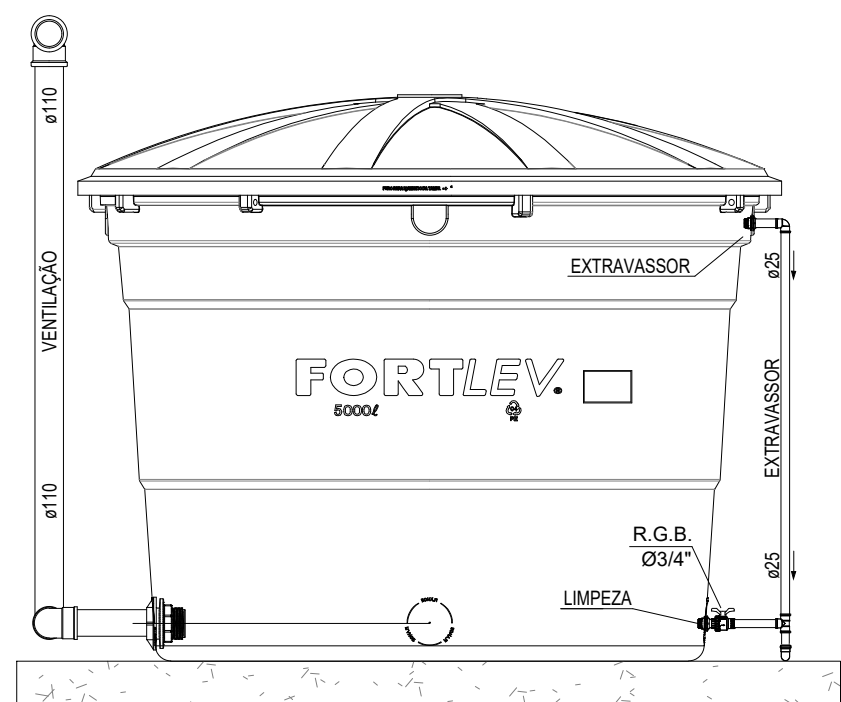

3 CORTE BB - RESERVATÓRIO SUPERIOR  
ESCALA: 1/25

	04		
	03		
	02		
REVISÃO	01	07/06/2021	RETRADA DA CASA DE BOMBAS E RESERVATÓRIO INFERIOR
EMIÇÃO INICIAL	00	07/06/2021	EMIÇÃO INICIAL PARA RECONSTRUÇÃO
	FASE	PROJETO EXECUTIVO	
<div><div><div><div>BAHIA PESCA S.A.</div><div>SECRETARIA DA AGRICULTURA IRRIGAÇÃO E REFORMA AGRÁRIA</div></div></div><div><div><div>GOVERNO DO ESTADO</div><div>BAHIA. AQUI É TRABALHAR.</div></div></div></div>			
UNIDADE	MERCADO DE PESCADOS - VALENÇA - BA		PROJETO HIDROSSANITÁRIO
ENDEREÇO	AV. MARITA ALMEIDA, S/Nº, CENTRO, VALENÇA, BAHIA, CEP: 45.400-000		PR. Nº
FRANCHA	CASA DE BOMBAS - RESERVATÓRIO INFERIOR E SUPERIOR		HID-11/11
EQUIPE PROJETO	REGISTRO NACIONAL CREA/CAU	REGISTRO REGIONAL	ARQUIVO
ENG. MARCO GIMENES	260369593-2	6583BA	HID-PE-10-11-R1.dwg
ENG. MÔNICA SILVA	050264419-2	23379/D BA	
ENG. LEILSON REZENDE	050082575-0		
ARQ. EDUARDO CASTRO	A146740-9		DATA
ARQ. THAISE SACERDOTE	A173770-8		07/06/2021
ENDEREÇO ARQUIVO:	G:\PARCEIROS\2020\MARCO\MERCADO DO PEIXE\ÚLTIMA REVISÃO-14-05-21\HIDROSSANITÁRIO		
DESENVOLVIMENTO	Senemig Engenharia		
REGISTRO CREA / CAU:	128180 - BA / 29823-9	<div> Senemig Engenharia</div> <div>AV. LUZ TARDUANO PONTES, 1.904, SALA 01-A, PITANGUEIRAS CEP: 42.701-400 - LAURO DE FREITAS - BA TEL: (71) 3280-9350 - e-mail: senemig@senemig.com.br</div>	