


PERFIL LONGITUDINAL

OMB. ESQUERDA

OMB. DIREITA

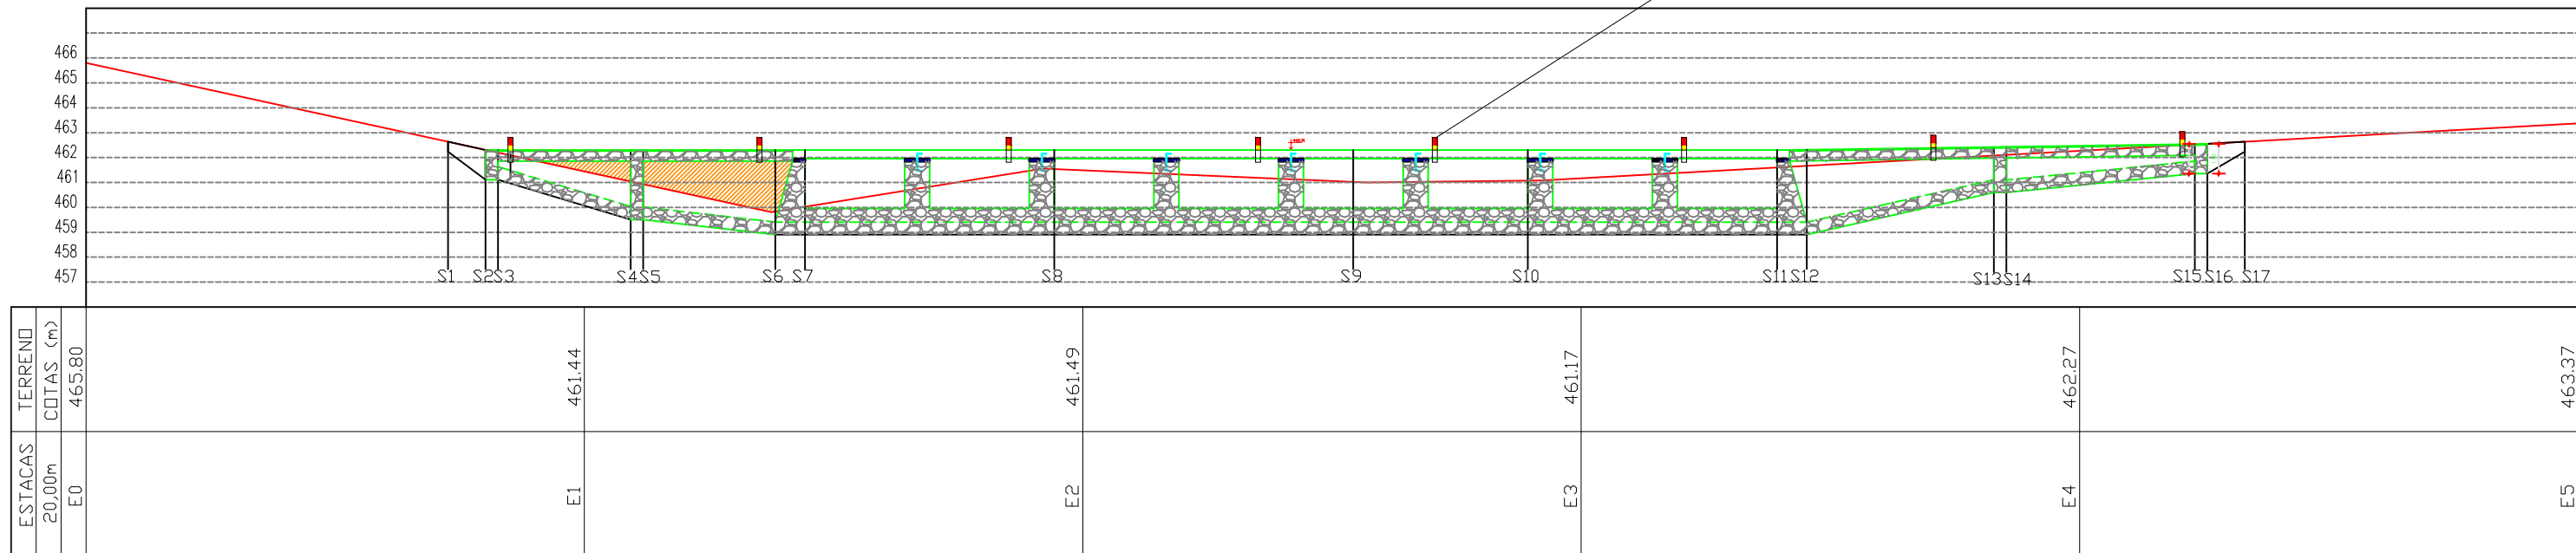


COORDENADAS GEOGRÁFICAS


E= 198640.20
N = 8419898.69 24L
UTM

OMB. ESQUERDA

OMB. DIREITA

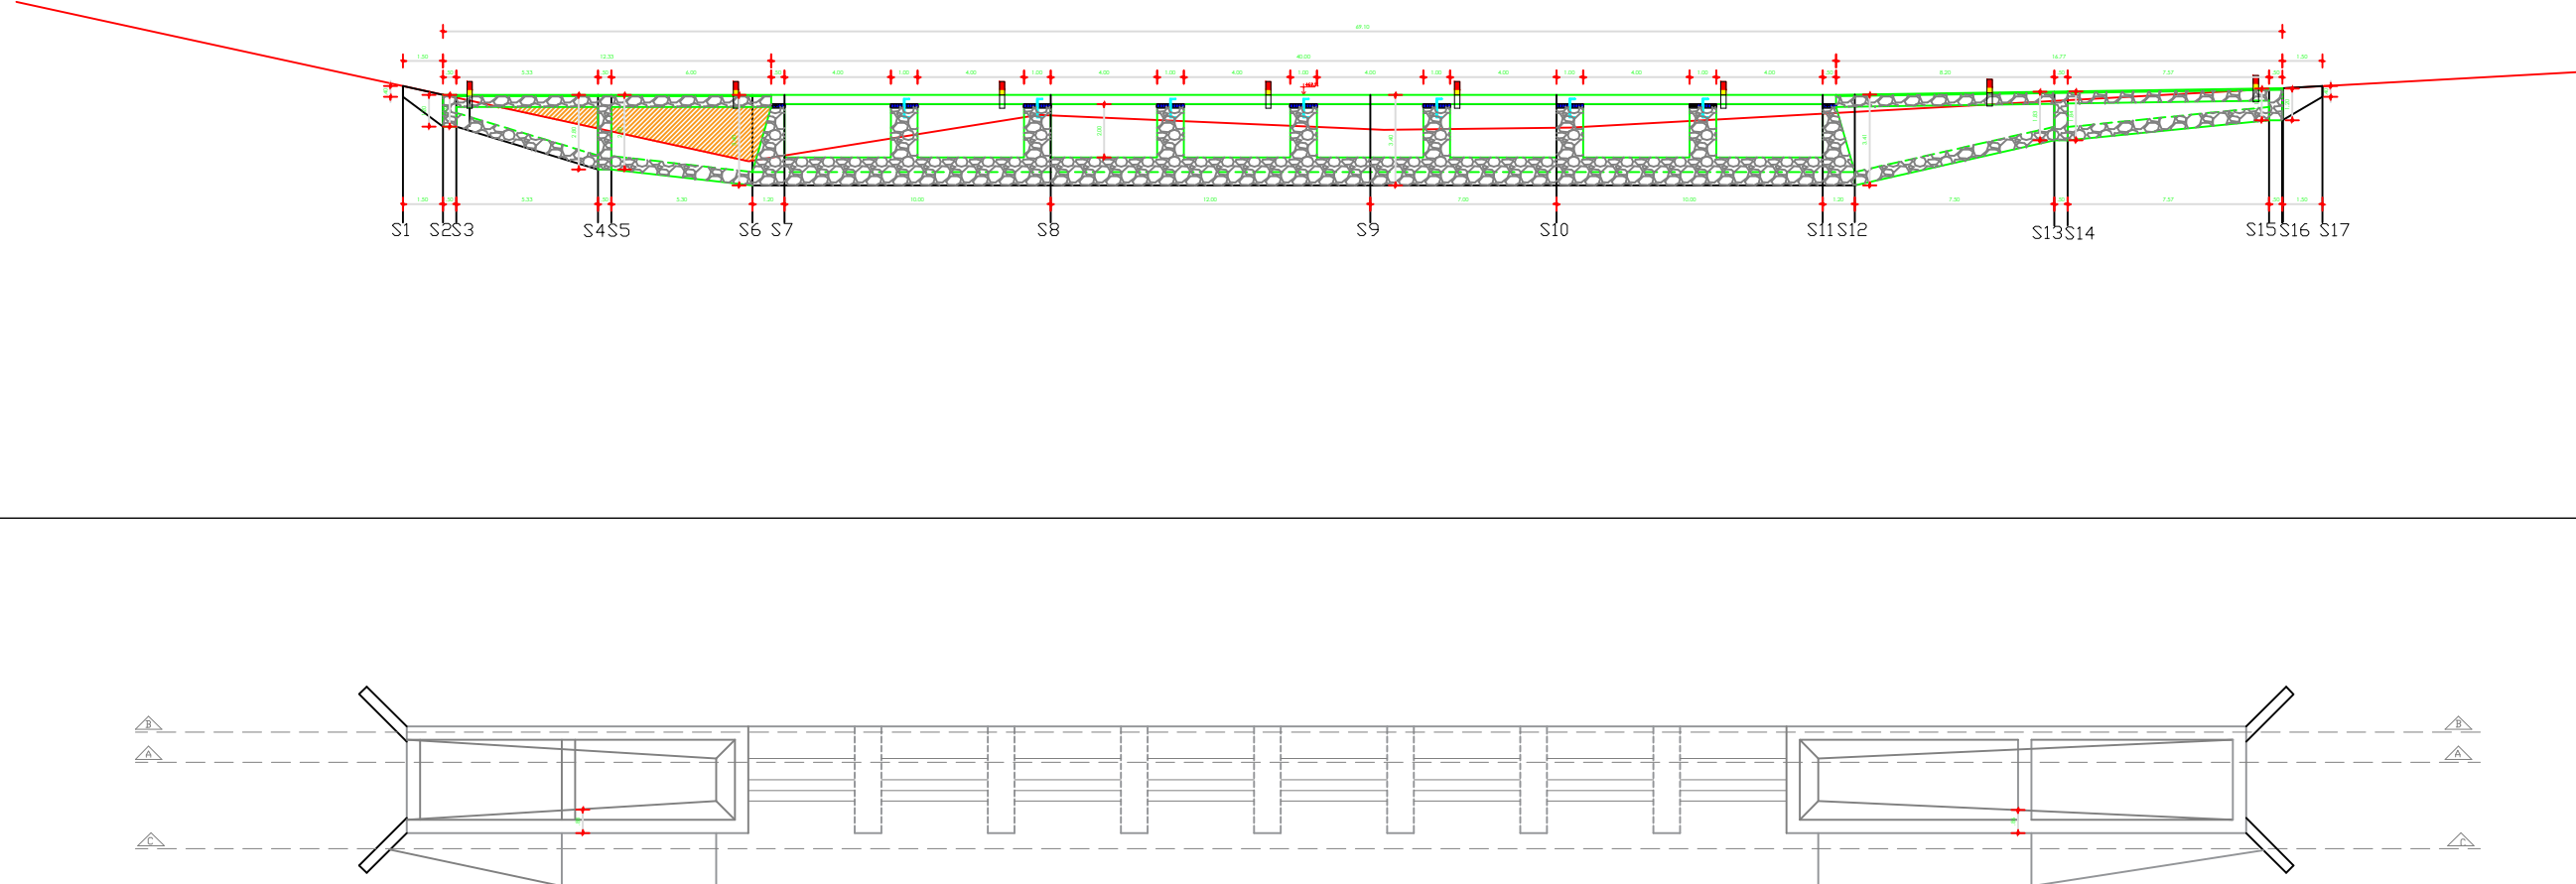


PLANTA BAIXA

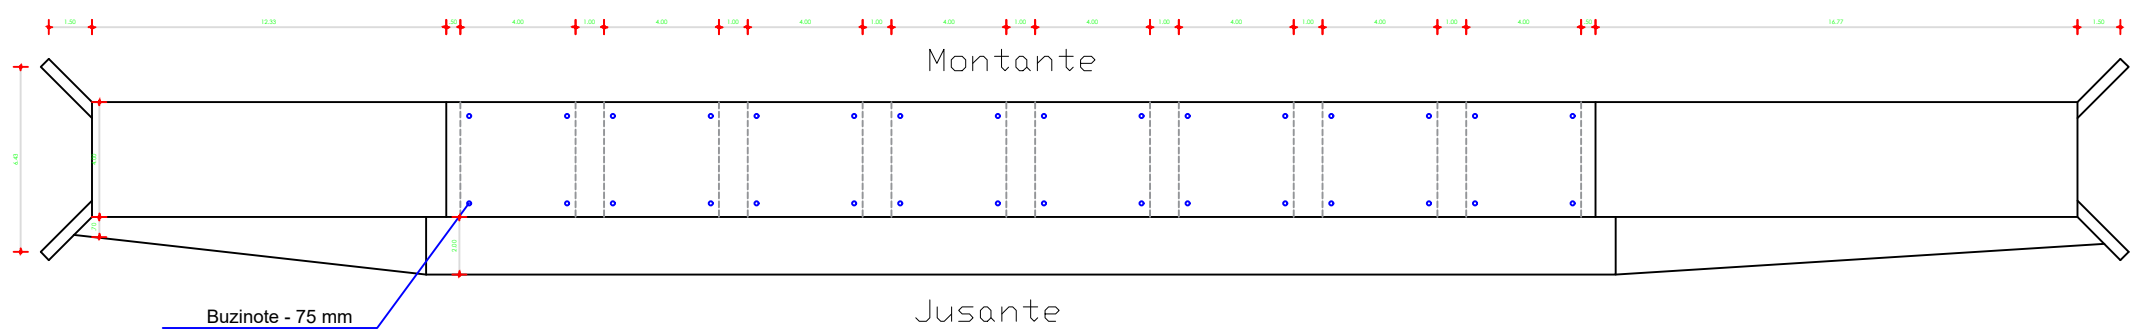


LOCAÇÃO: 406,00 m?
ÁREA DE LIMPEZA: 1390,00 m?


CORTE AA - CONCRETO ARMADO E CONCRETO SIMPLES

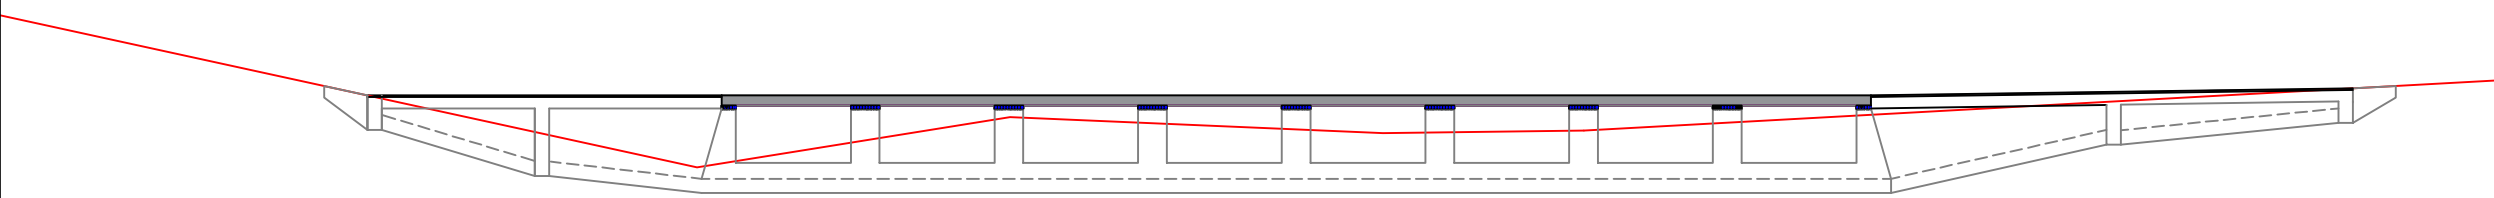


CORTE AA - PEDRA ARGAMASSADA E ATERRO

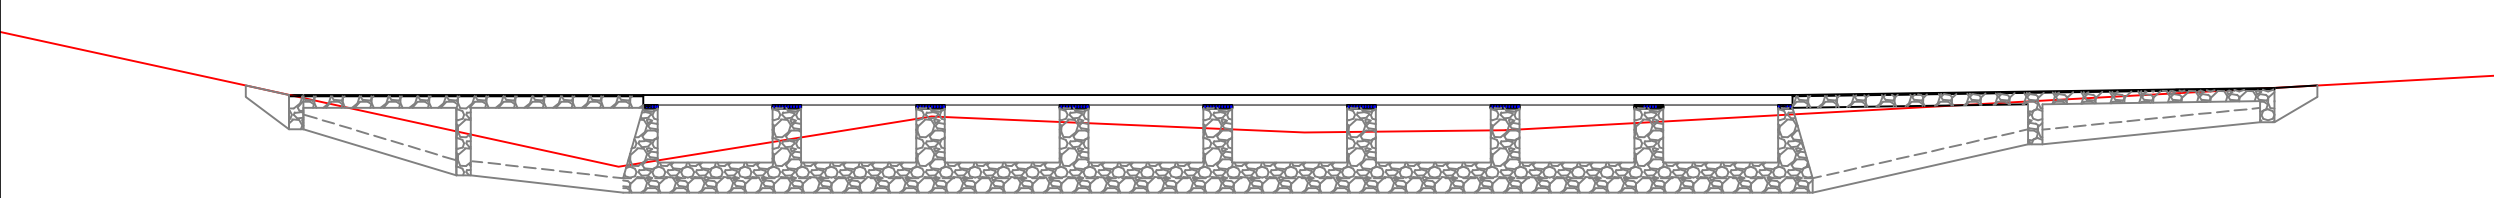

CORTE BB - PEDRA ARGAMASSADA


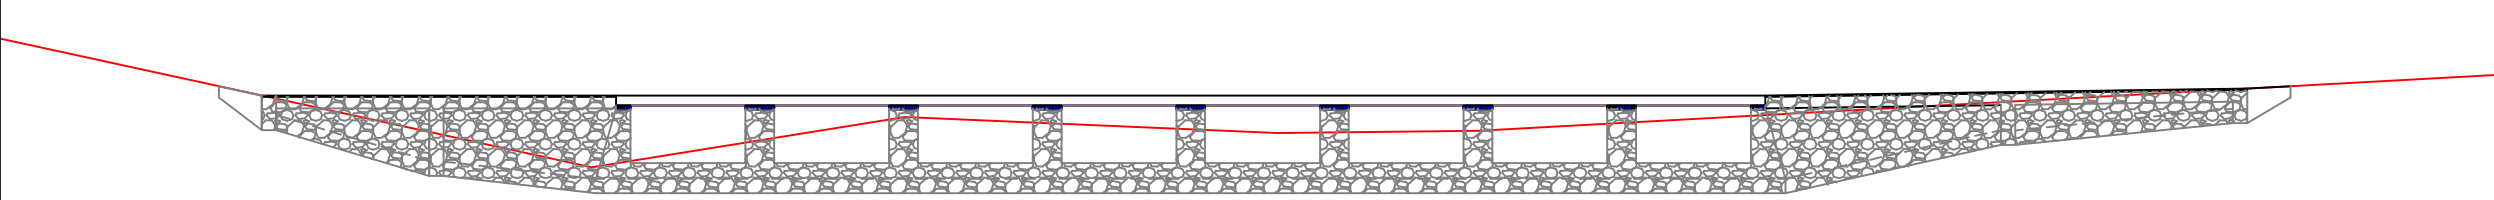


CORTE CC - PEDRA ARGAMASSADA


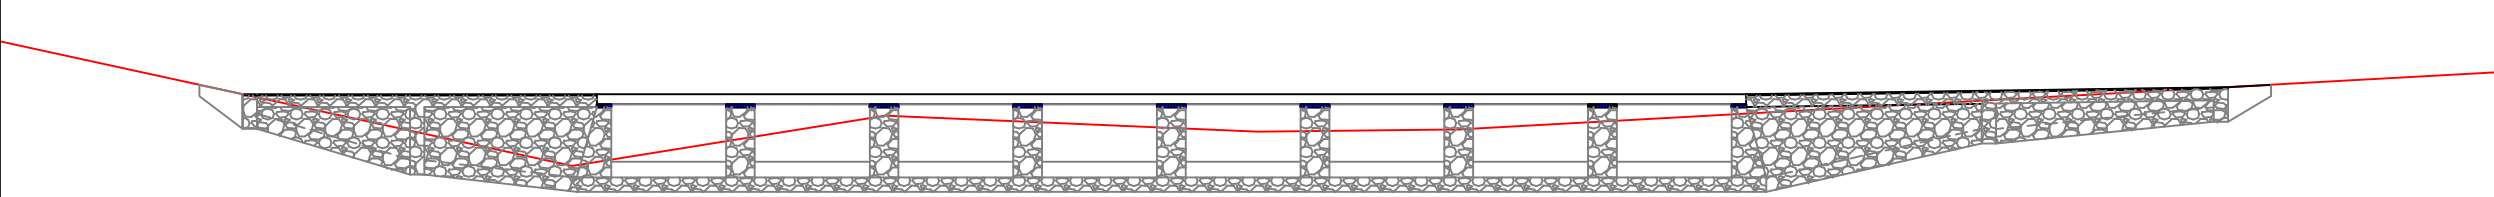


DETALHE LAJE

FERRAGEM POSITIVA (INFERIOR DA LAJE)

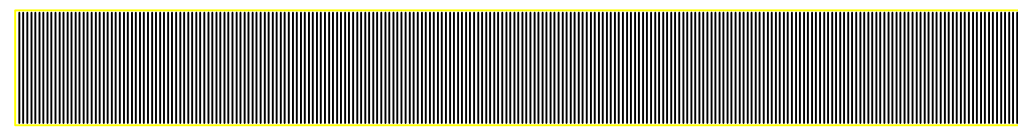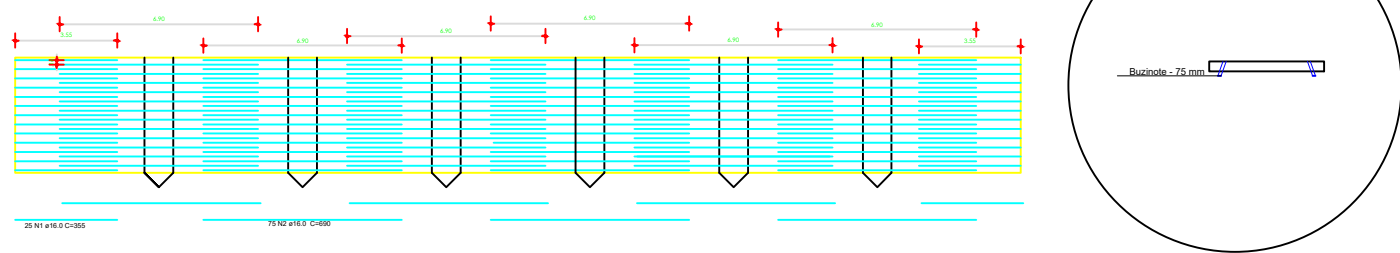

FERRAGEM NEGATIVA (SUPERIOR DA LAJE)

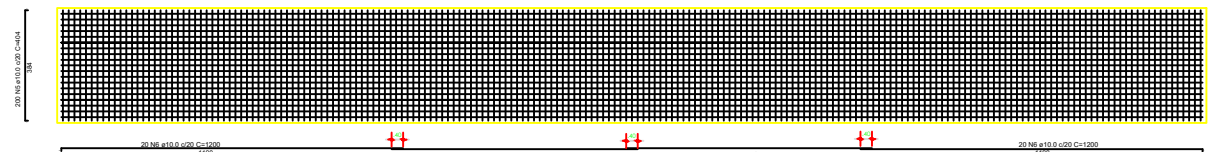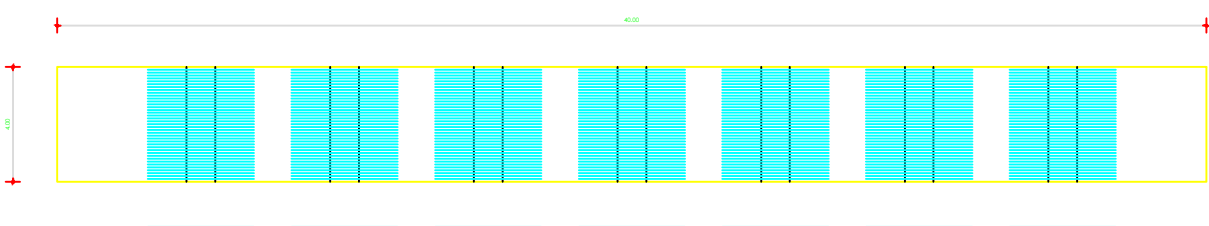

DETALHE COLCHÃO DE CONCRETO ENTRE PILARES E LAJE

DETALHE ENGASTE DOS PILARES NA LAJE

Relação do aço					
ACO	N	DIAM	QUANT	C.UNIT	C.TOTAL
CASO	8	16,0	7	10	70,0

Resumo do aço					
ACO	N	DIAM	C.TOTAL	PESO (kg)	
CASO	8	16,0	70	12,15	
PESO TOTAL				12,15	

Relação do aço					
ACO	N	DIAM	QUANT	C.UNIT	C.TOTAL
CASO	8	16,0	380	1,00	380,00

Resumo do aço					
ACO	N	DIAM	C.TOTAL	PESO (kg)	
CASO	8	16,0	380	58,88	

Relação do aço					
ACO	N	DIAM	QUANT	C.UNIT	C.TOTAL
CASO	12	10,0	10	4,00	40,00

Resumo do aço					
ACO	N	DIAM	C.TOTAL	PESO (kg)	
CASO	12	10,0	10	4,00	

Resumo do aço					
ACO	N	DIAM	C.TOTAL	PESO (kg)	
CASO	12	10,0	10	4,00	

NOTA: Concreto adotado: 25 MPa



PROJETO ESPECÍFICO
PASSAGEM MOLHADA - LAGOA DAS CACIMBAS

PROJETO DE IMPLANTAÇÃO

PLANTA: PERFIL LONGITUDINAL, VISTA SUPERIOR, PERFIL ESCAVAÇÃO, PLANTA BAIXA E PLANTA LOCAÇÃO		NÚMERO: IMP. 01/02	
PROJETO - AUTORIA: FRANCISCO GILVAM JARDIM CREA/PE: 12085		CICLOPRE: 0000	
VERSÃO REVISADA EM:		DATA: MAIO/2025	
DESENHO: GILVANE MENDES	ESCALA: INDICADA	MUNICÍPIO: MALHADA DE PEDRAS	