



PERFIL LONGITUDINAL

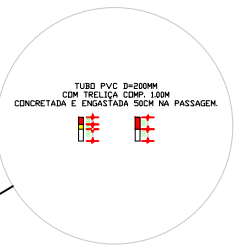

DMB. ESQUERDA



DMB. DIREITA

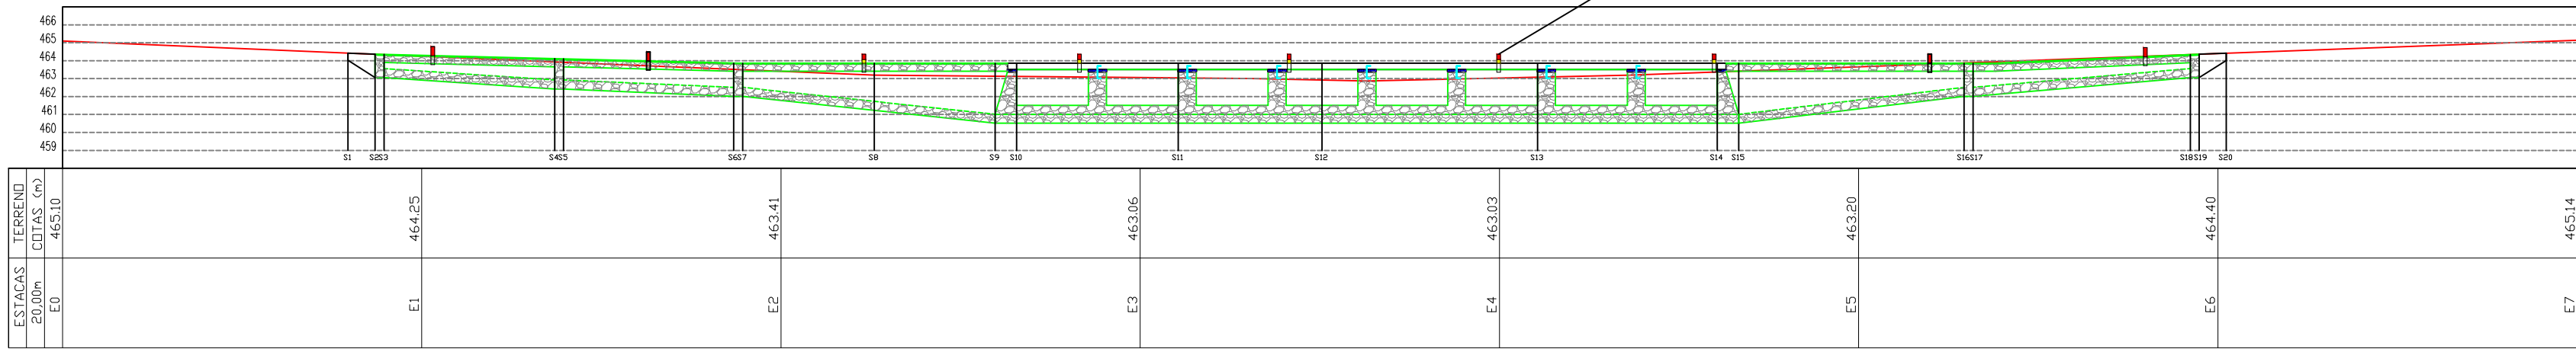

E= 196014.97
N = 8415824.91 24L
UTM


DMB. ESQUERDA

DMB. DIREITA

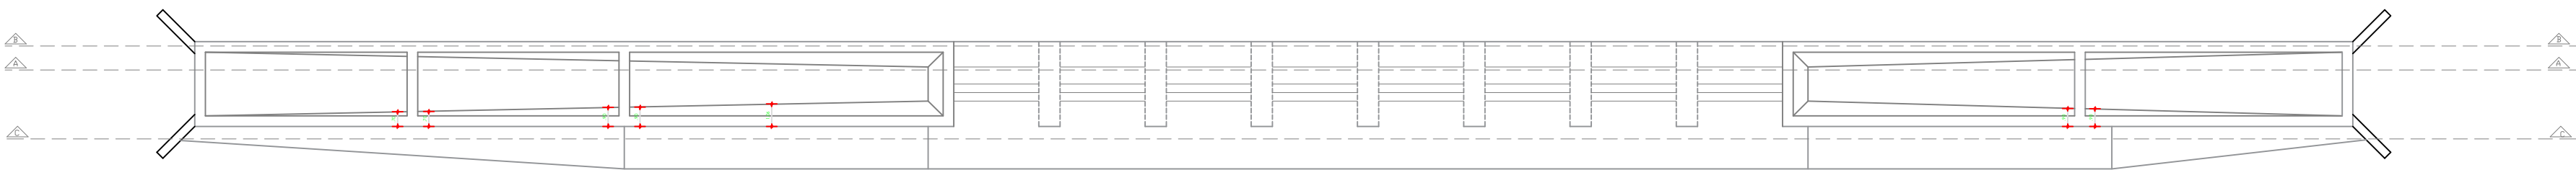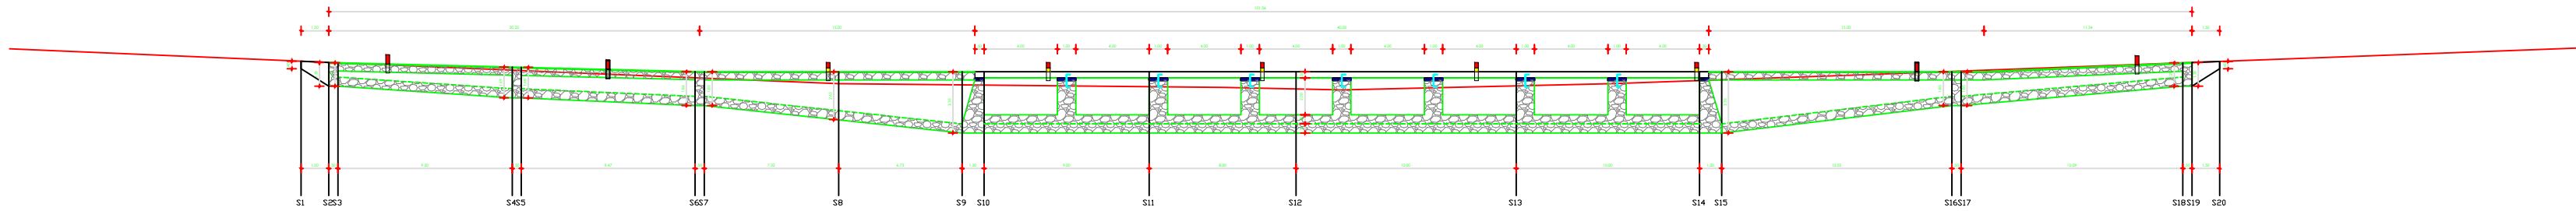

PLANTA BAIXA

Montante

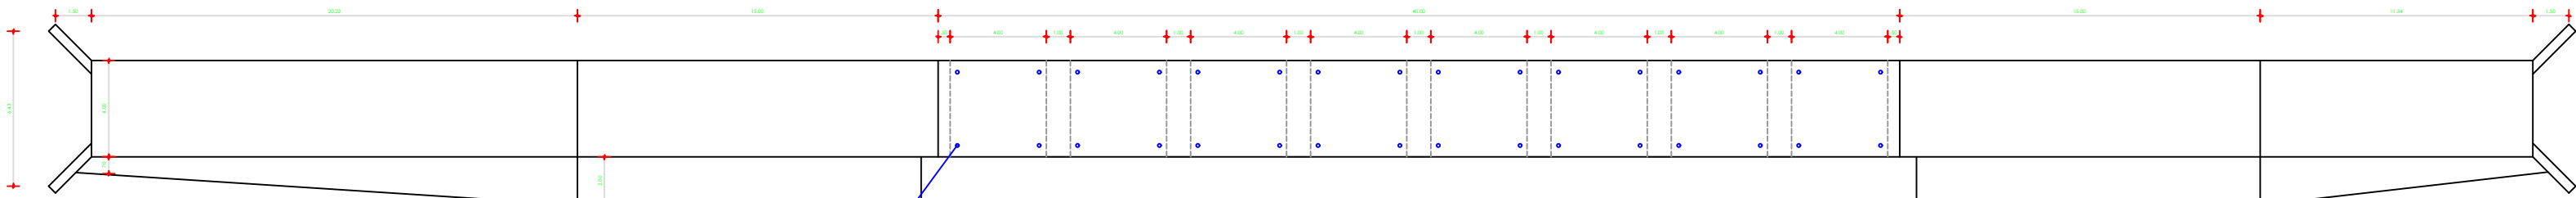

LOCAÇÃO: 600,00 m?
ÁREA DE LIMPEZA: 2000,00 m?

Jusante


CORTE AA - CONCRETO ARMADO E CONCRETO SIMPLES

CORTE AA - PEDRA ARGAMASSADA

CORTE BB - PEDRA ARGAMASSADA



OBSERVAÇÕES / CONVENÇÕES
E INDISPENSÁVEL A CONFERÊNCIA DAS MEDIDAS NO LOCAL

CORTE CC - PEDRA ARGAMASSADA

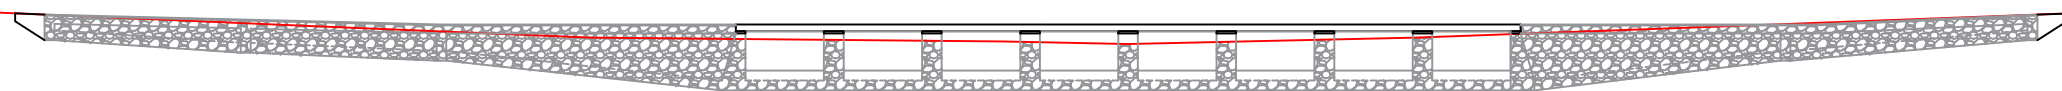

DETALHE LAJE

FERRAGEM POSITIVA (INFERIOR DA LAJE)

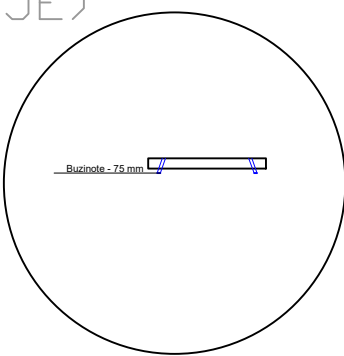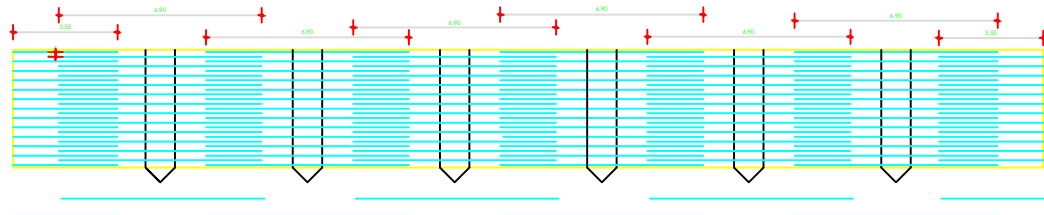


Relação do aço				
PROJETO	DIAM	QUANT	C.UNIT	C.TOTAL
CA50	10.0	28	1.00	280.00
CA50	10.0	70	4.00	280.00

Resumo do aço				
DIAM	C.UNIT	PESO (kg)		
CA50	10.0	280.00		
CA50	10.0	280.00		



Resumo do aço				
DIAM	C.UNIT	PESO (kg)		
CA50	10.0	280.00		
CA50	10.0	280.00		

NOTA: Concreto adotado: 25 MPa

FERRAGEM NEGATIVA (SUPERIOR DA LAJE)

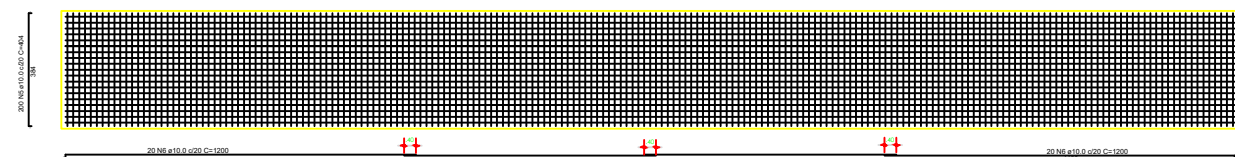

DETALHE COLCHÃO DE CONCRETO ENTRE PILARES E LAJE

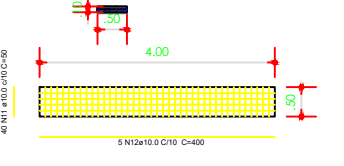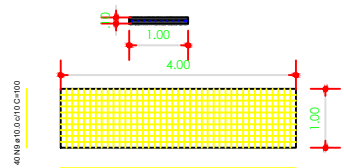

Relação do aço

DIAM	QUANT	C.UNIT	C.TOTAL
CA50	280	1.00	280.00
CA50	70	4.00	280.00

Resumo do aço

DIAM	C.UNIT	PESO (kg)
CA50	10.0	560.00
CA50	10.0	345.52

Relação do aço

DIAM	QUANT	C.UNIT	C.TOTAL
CA50	80	5.00	40.00
CA50	10	4.00	40.00


Resumo do aço

DIAM	C.UNIT	PESO (kg)
CA50	10.0	80.00
CA50	10.0	49.36

PESO TOTAL (kg)	
CA50	394.88

NOTA: Concreto adotado: 25 MPa

DETALHE ENGASTE DOS PILARES NA LAJE

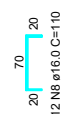

Relação do aço

DIAM	QUANT	C.UNIT	C.TOTAL
CA50	7	1.10	7.70

Resumo do aço

DIAM	C.UNIT	PESO (kg)
CA50	16.0	7.70
CA50	16.0	12.15

PESO TOTAL (kg)	
CA50	12.15



Governo do Estado da Bahia

PROJETO ESPECÍFICO
PASSAGEM MOLHADA - LAGOA DOS BOIS

PROJETO DE IMPLANTAÇÃO

PLANTA: PERFIL LONGITUDINAL, PLANTA BAIXA, CORTES E DETALHE LAJE, ENGASTE E COLCHÃO DE CONCRETO

PROJETO - AUTORA: FRANCISCO GILVAM JARDIM
CREA/PE: 12085

VERSÃO REVISADA EM: 0000

DESENHO: GILSANE MENDES

ESCALA: INDICADA

DATA: ABRIL/2025

MUNICÍPIO: MALHADA DE PEDRAS

IMP.
01/02