
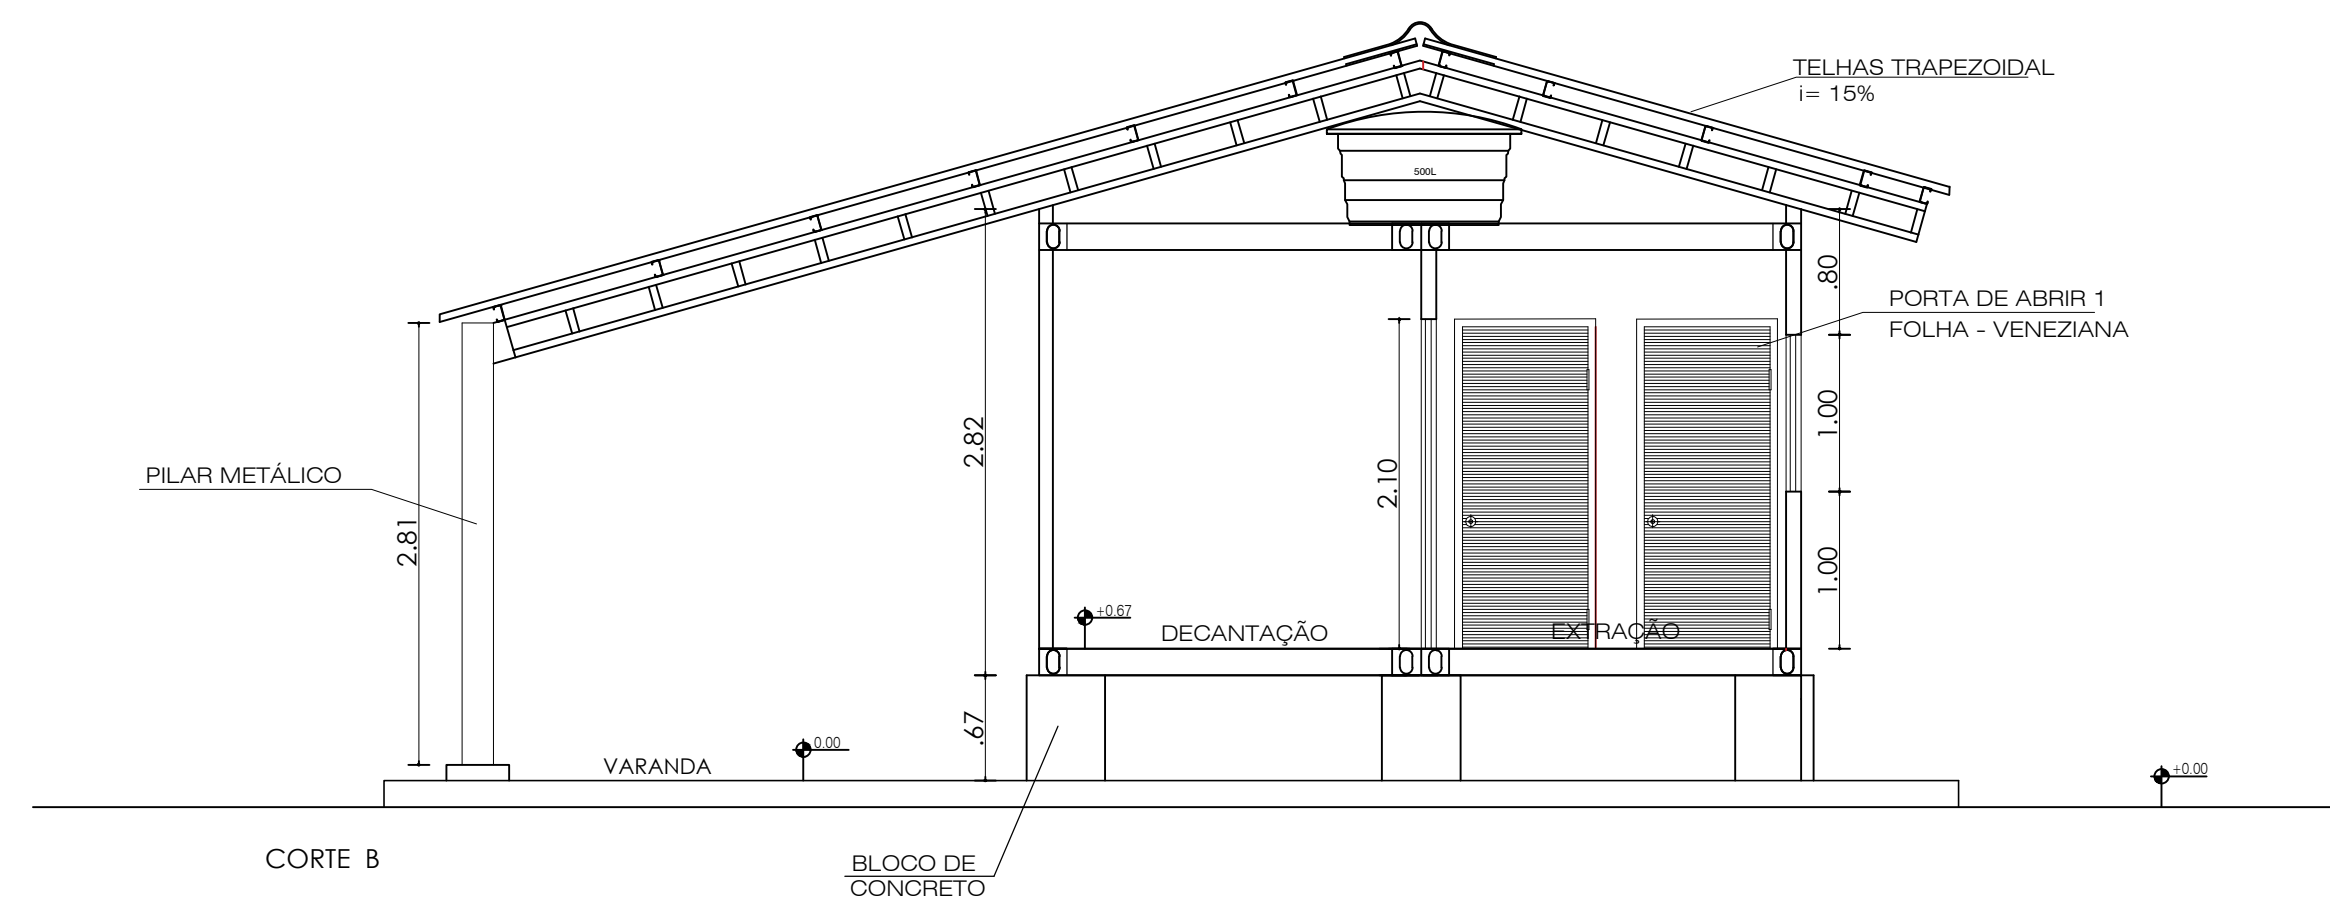
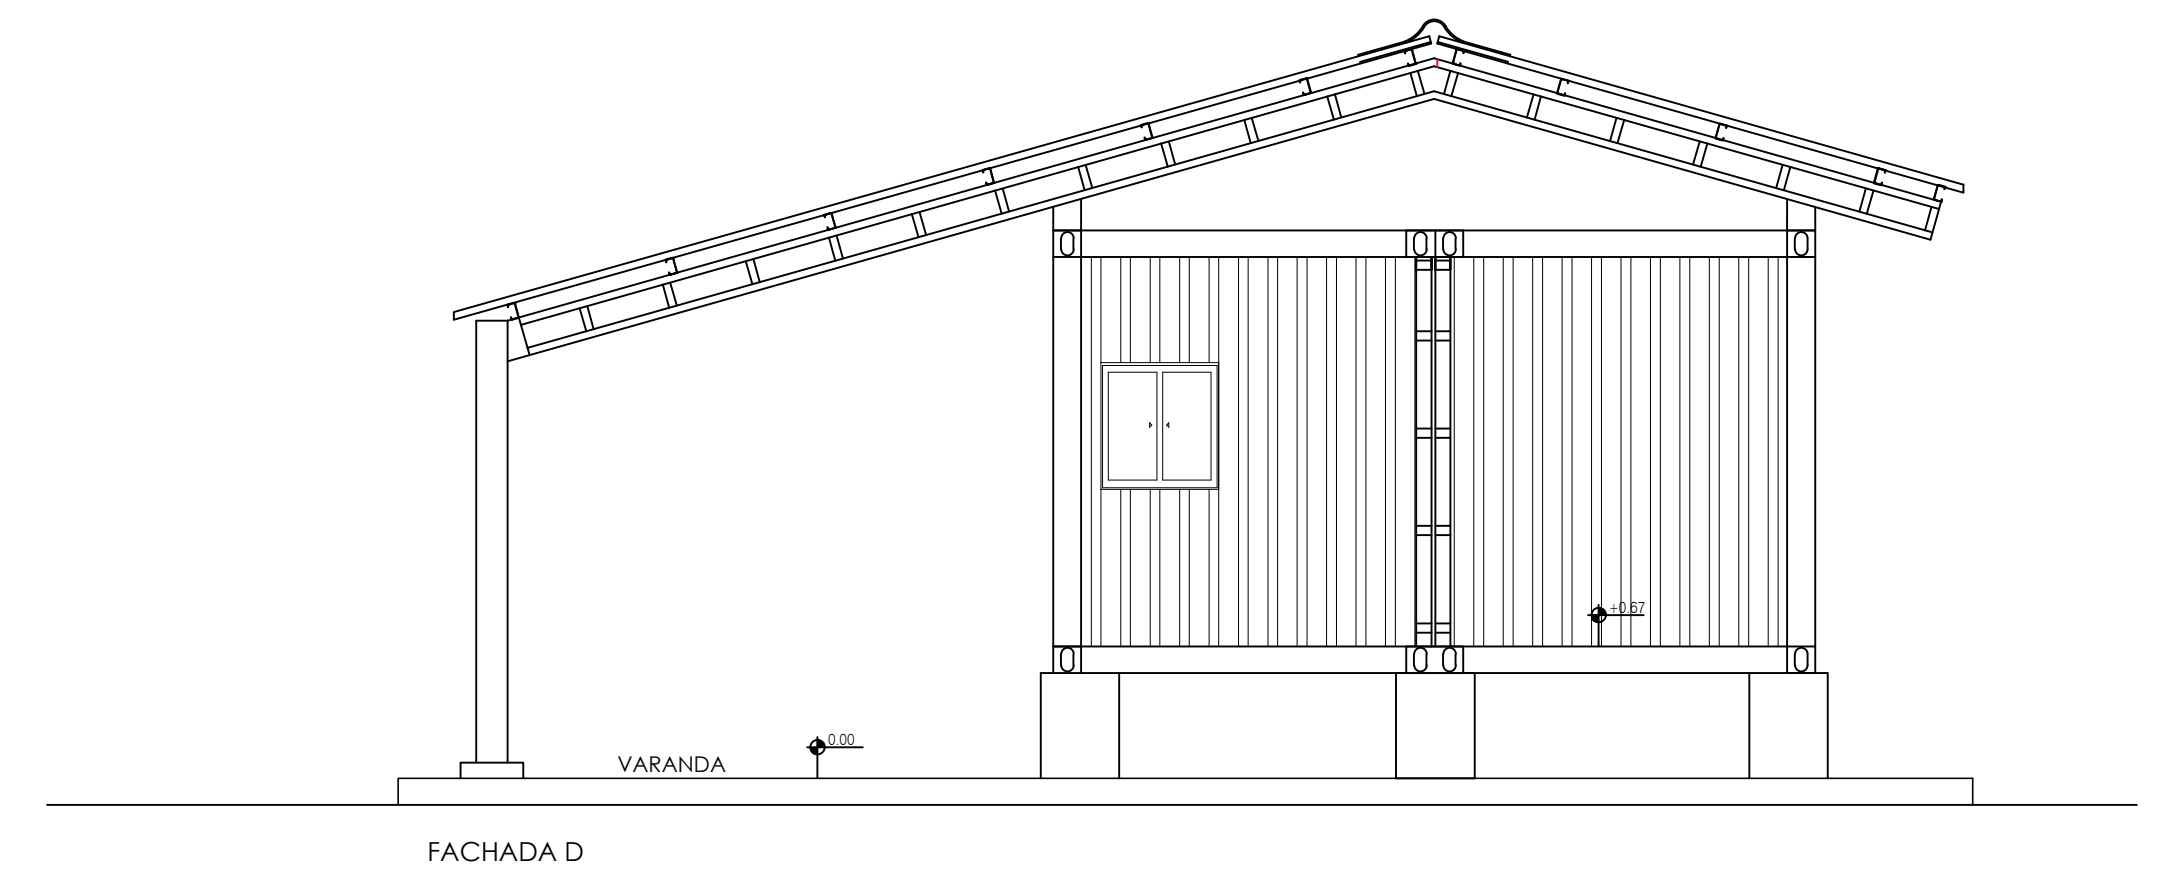
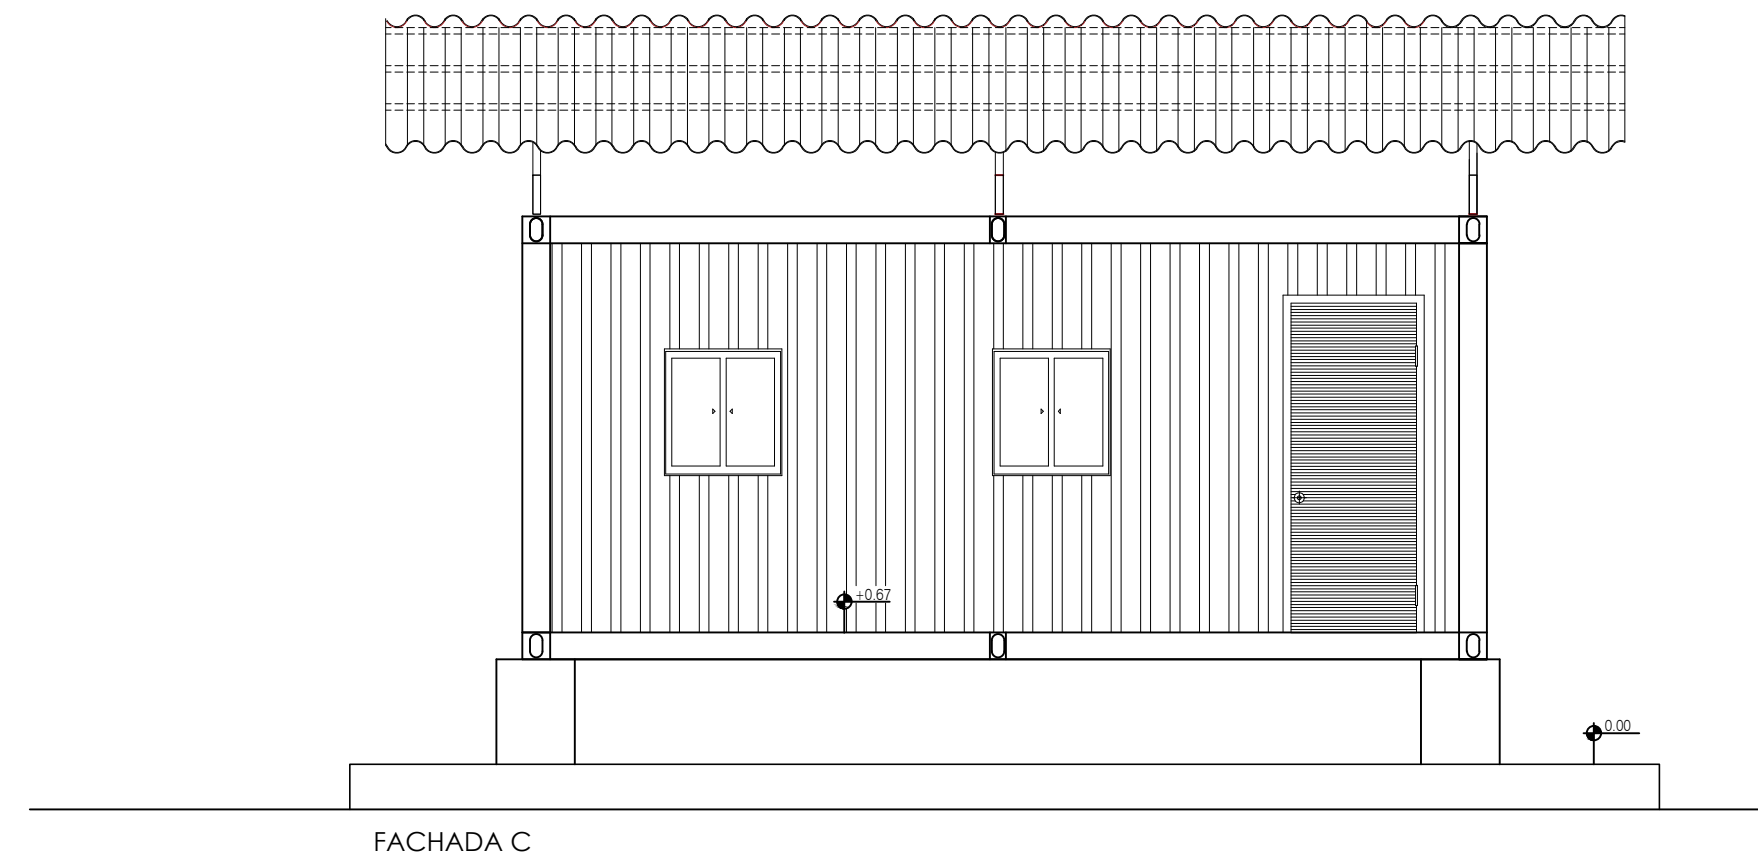


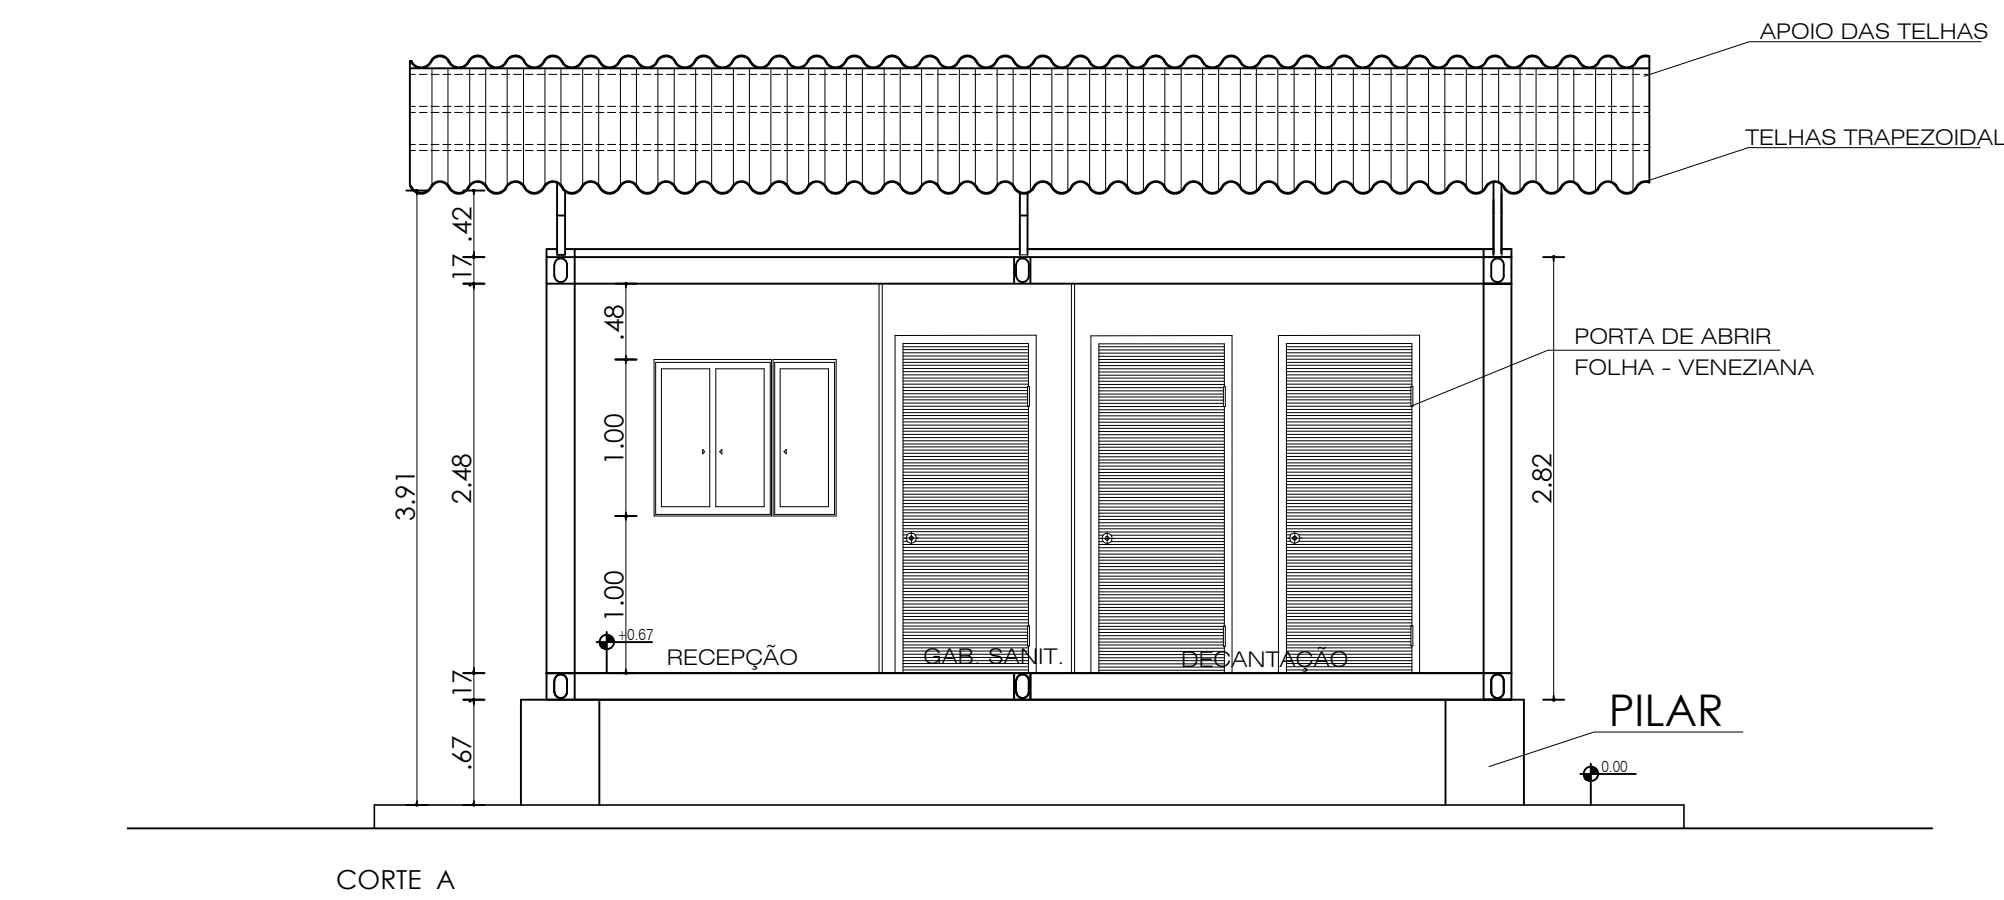

PROJETO: PROJETO ARQUITETÔNICO

PROJETO - AUTORIA:
BEATRIZ SOUZA FREITAS
CAU: A157662-3

DESENHO: TERESINHA FREITAS	ESCALA: 1/50	DATA: AGOSTO/24	MUNICÍPIO: DIVERSOS
-------------------------------	-----------------	--------------------	------------------------