

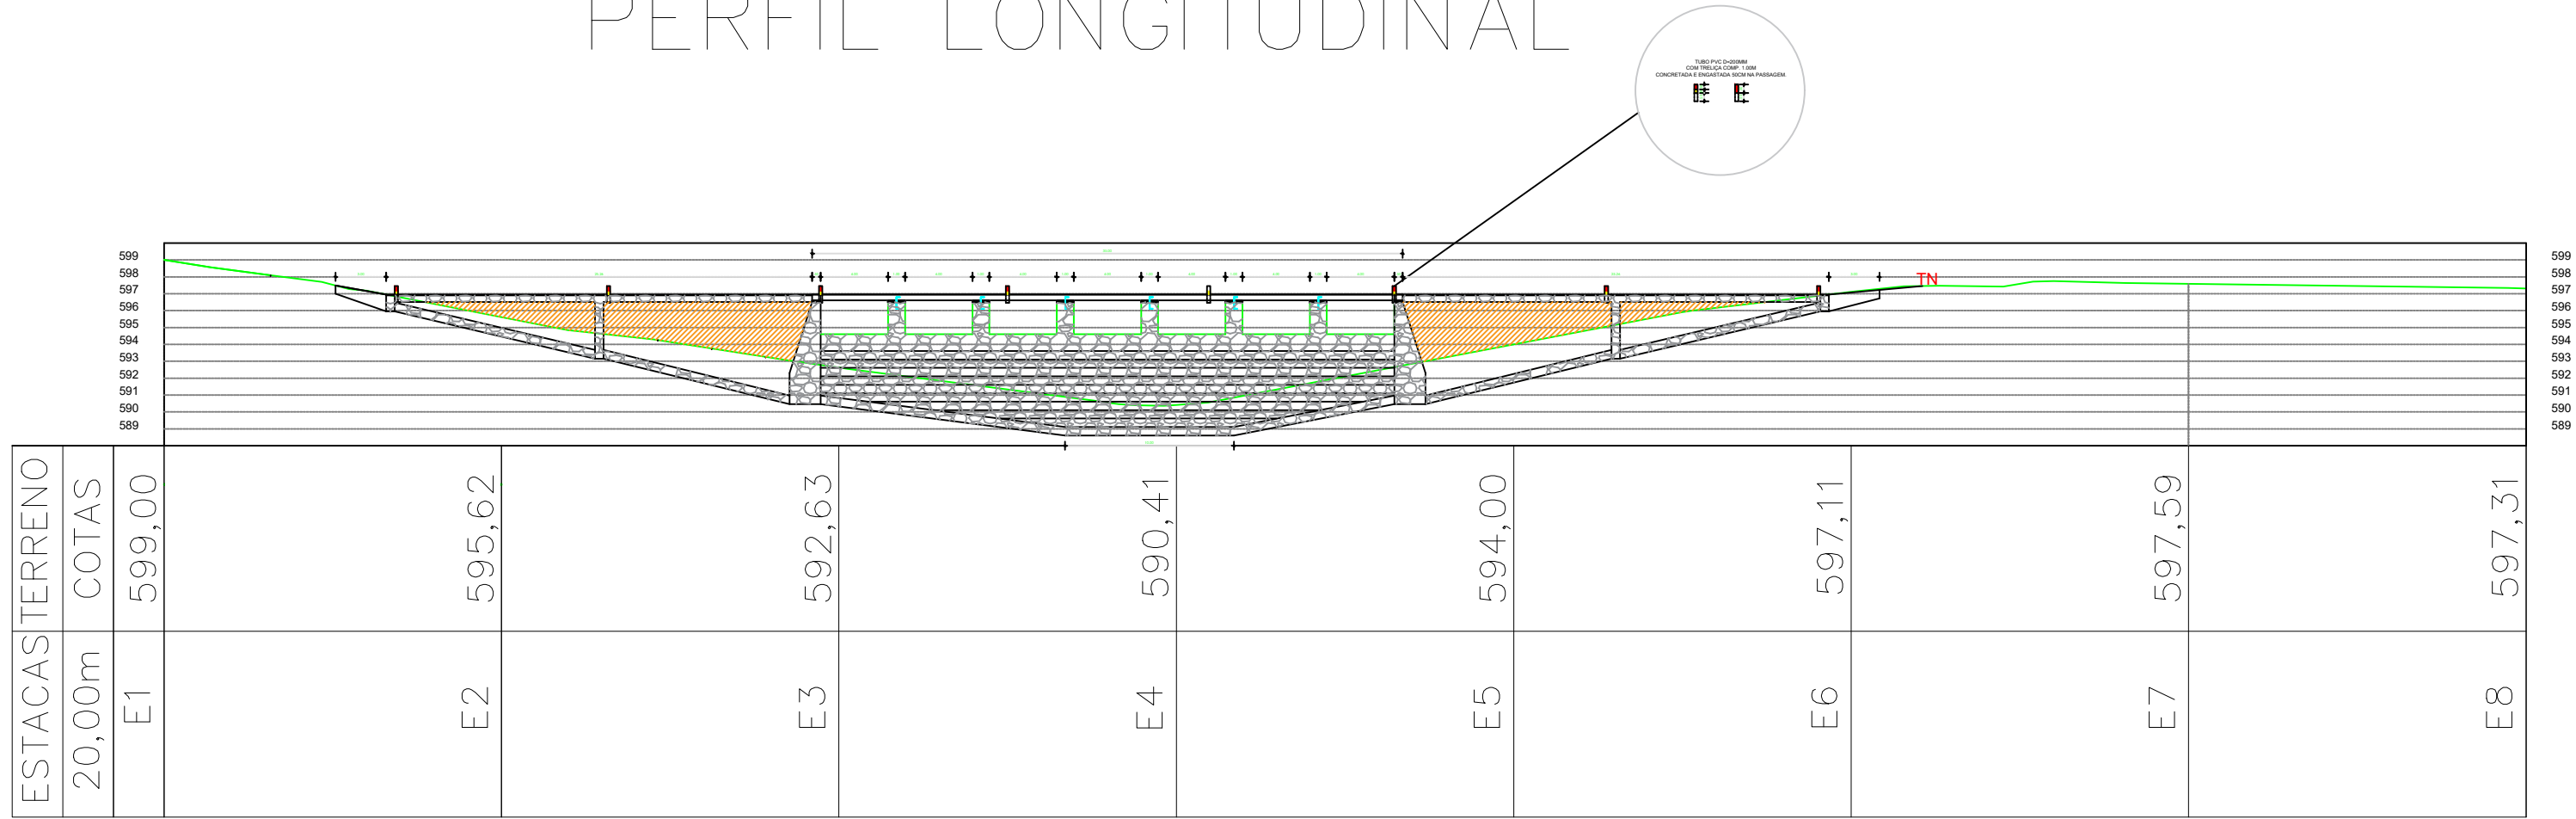


PERFIL LONGITUDINAL


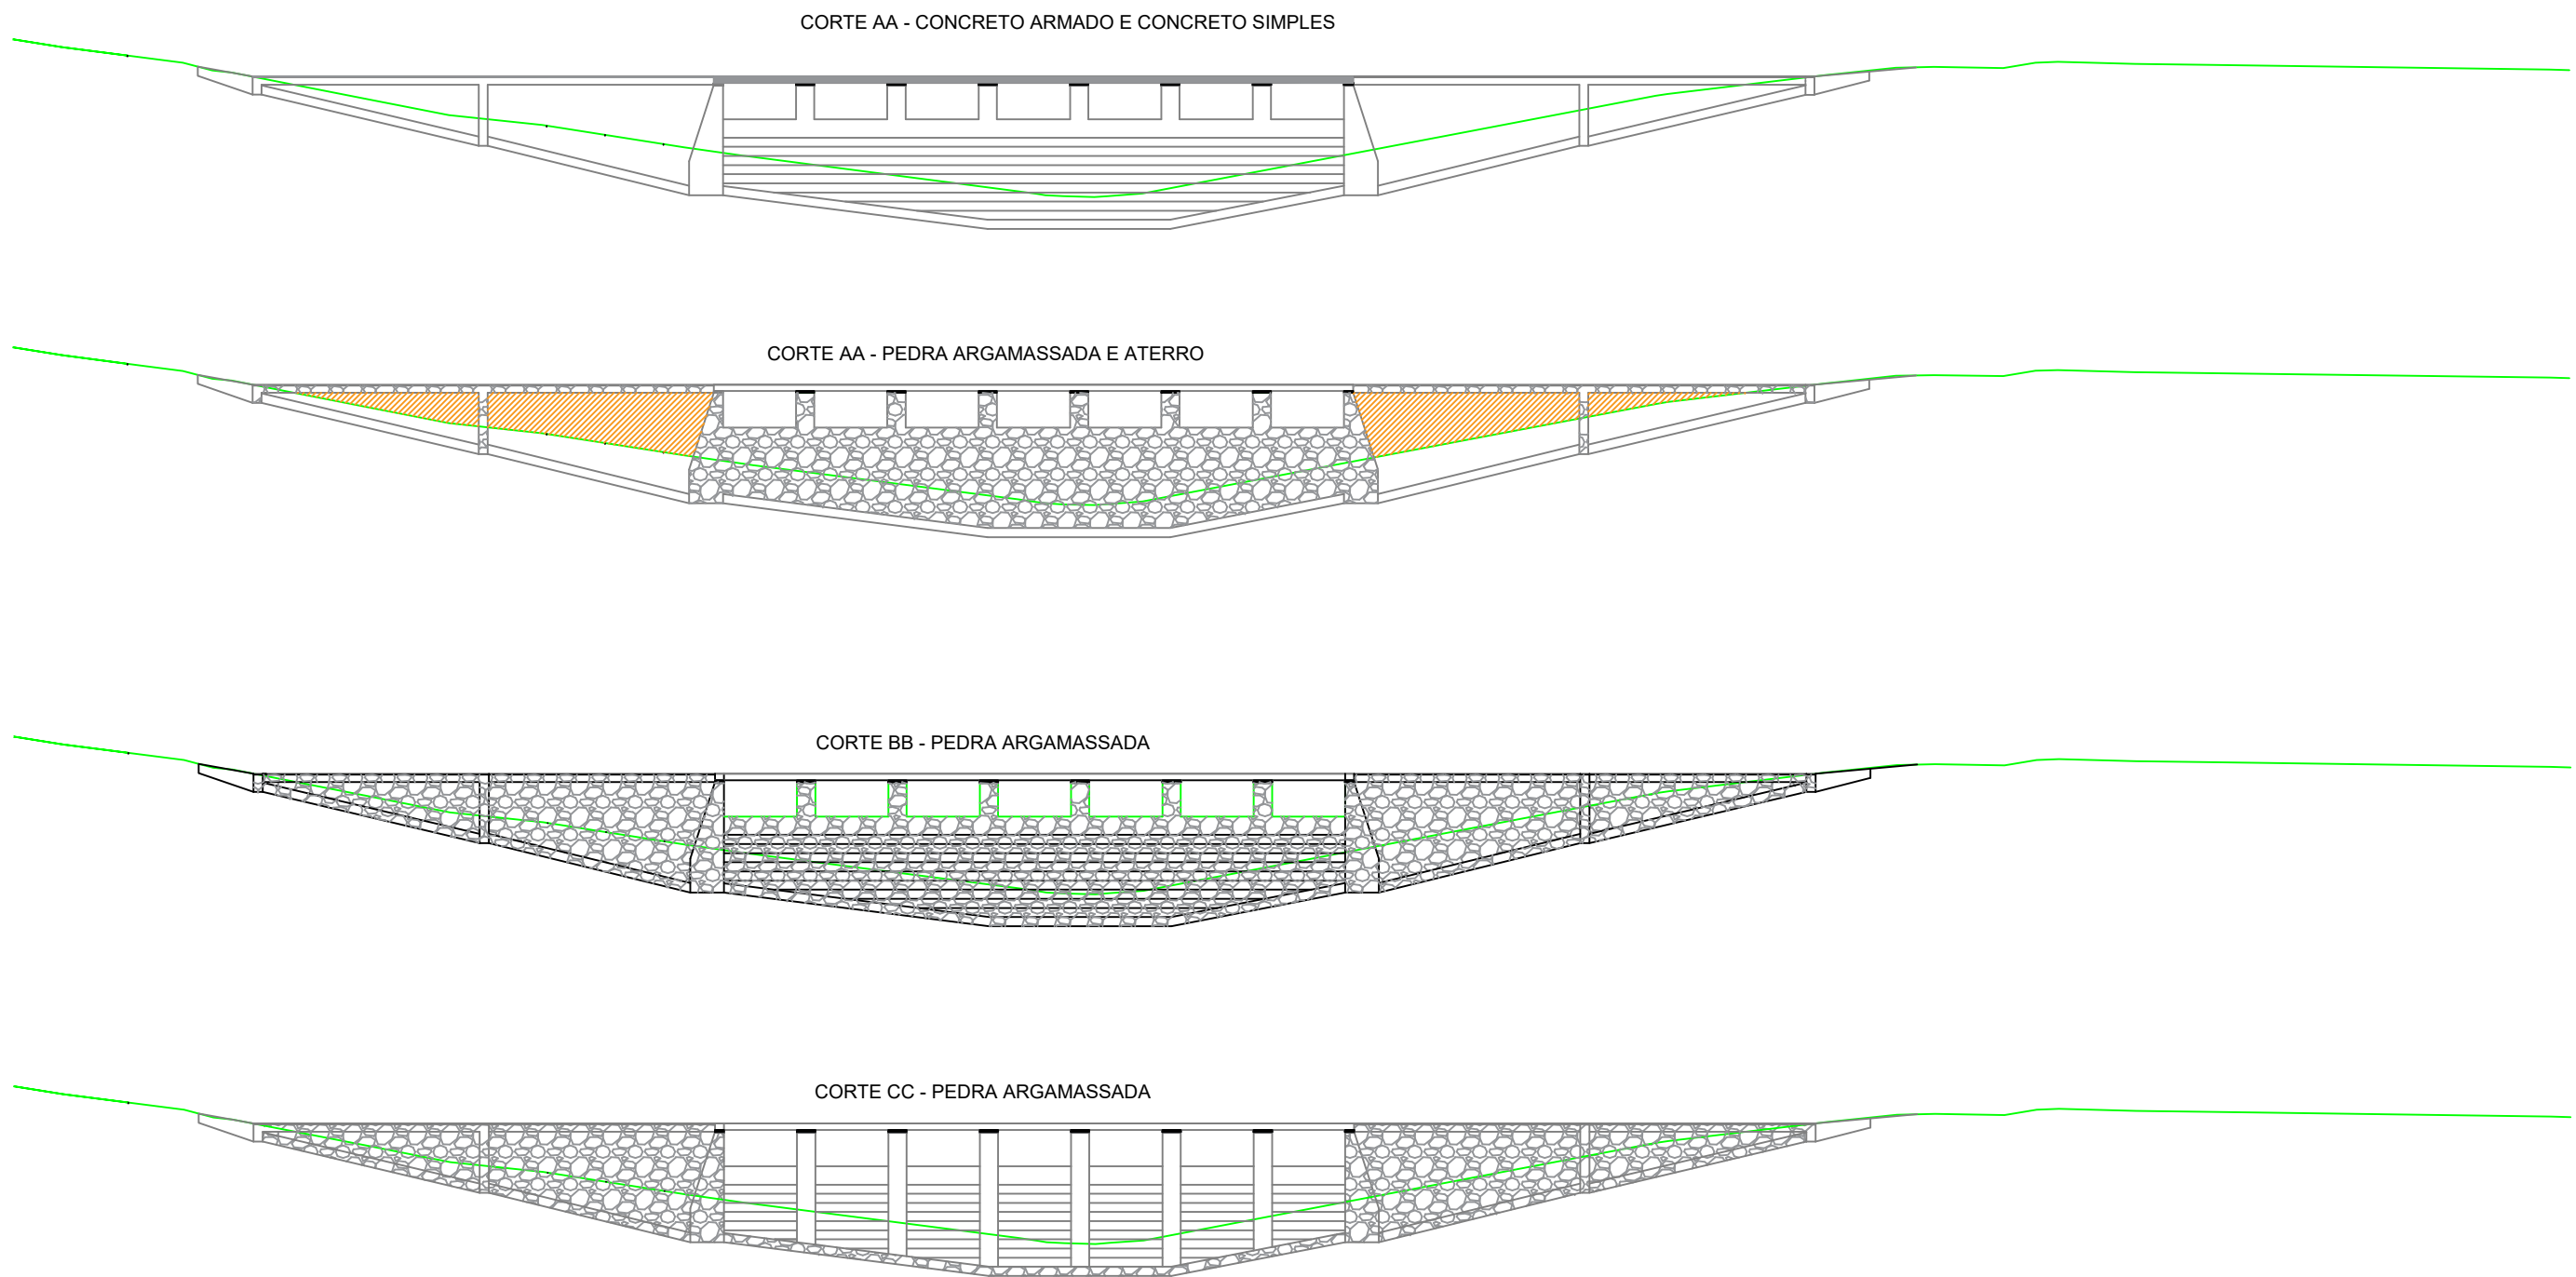


PLANTA BAIXA


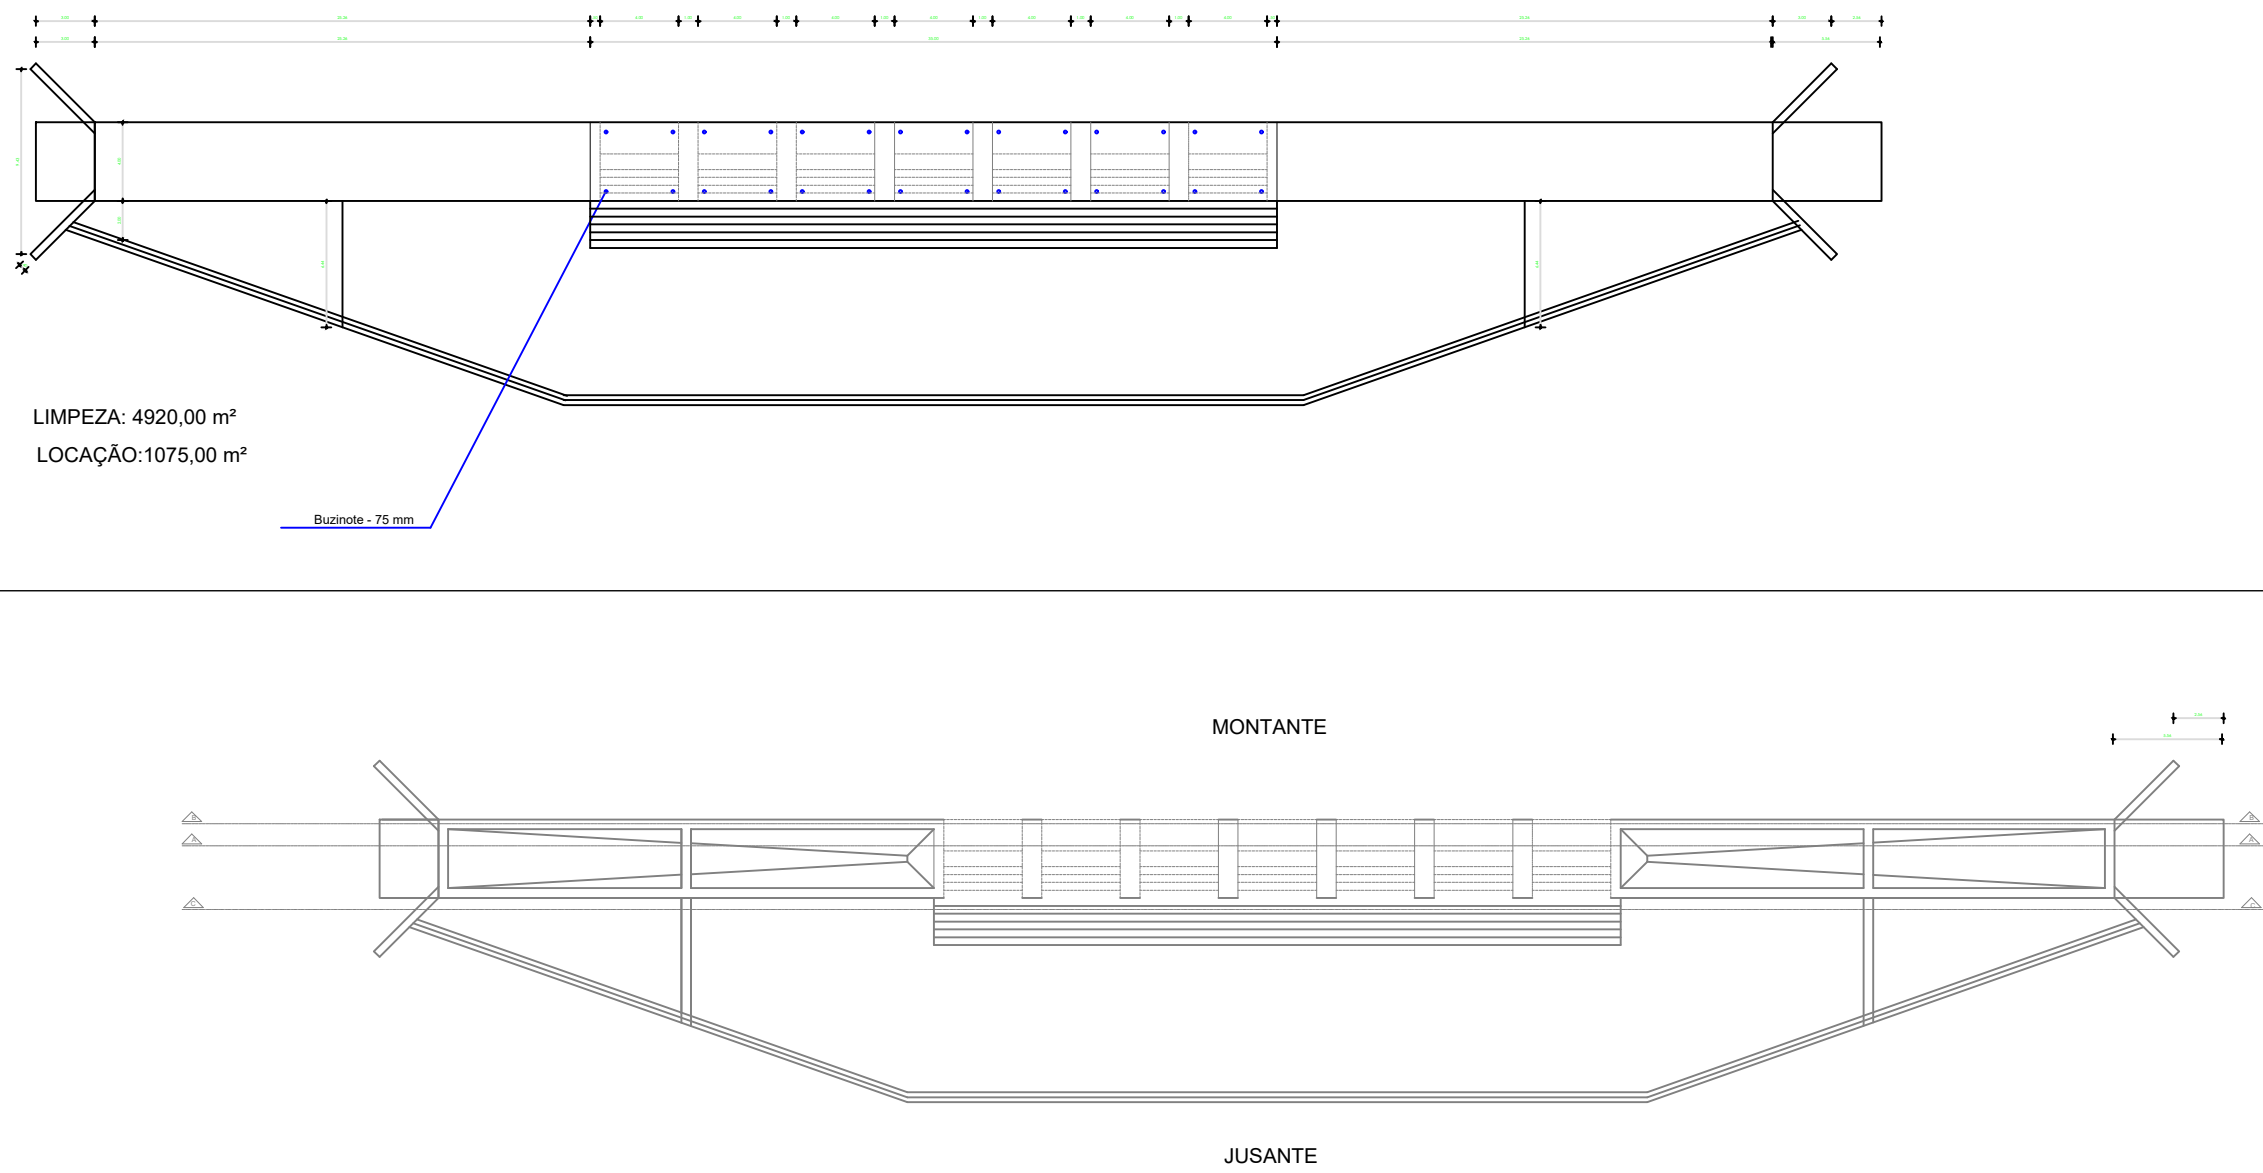


DETALHE LAJE

FERRAGEM POSITIVA (INFERIOR DA LAJE)

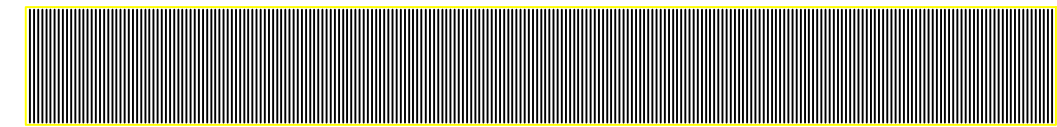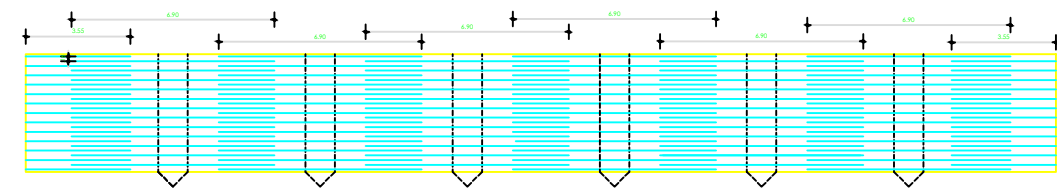

FERRAGEM NEGATIVA (SUPERIOR DA LAJE)

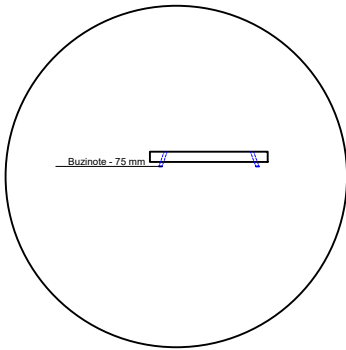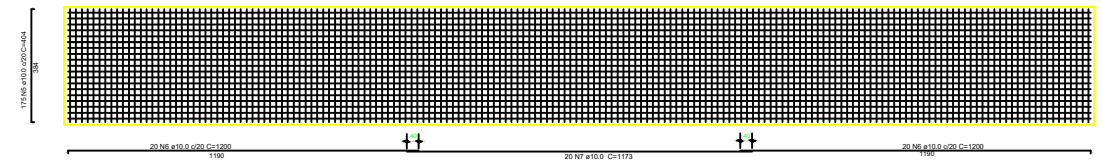

Relação do aço

PROJETO	ACO	N	DIAM	QUANT	C.UNIT	C.TOTAL	PESO
CASO	1	10,0	20	1,00	80,00	80,00	80,00
CASO	2	10,0	20	1,00	80,00	80,00	80,00
CASO	3	10,0	20	1,00	80,00	80,00	80,00

Resumo do aço



ACO	N	DIAM	QUANT	C.UNIT	C.TOTAL	PESO
CASO	1	10,0	20	1,00	80,00	80,00
CASO	2	10,0	20	1,00	80,00	80,00
CASO	3	10,0	20	1,00	80,00	80,00

Resumo do aço

ACO	N	DIAM	QUANT	C.UNIT	C.TOTAL	PESO
CASO	1	10,0	20	1,00	80,00	80,00
CASO	2	10,0	20	1,00	80,00	80,00
CASO	3	10,0	20	1,00	80,00	80,00

NOTA: Concreto armado 25 MPa

DETALHE COLCHÃO DE CONCRETO ENTRE PILARES E LAJE

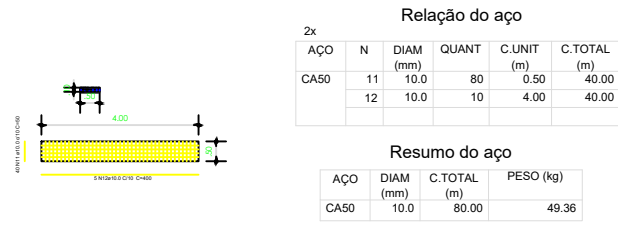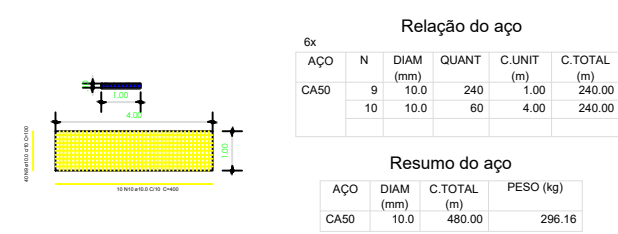

NOTA: Concreto armado 25 MPa

DETALHE ENGASTE DOS PILARES NA LAJE



Relação do aço

ACO	N	DIAM	QUANT	C.UNIT	C.TOTAL
CASO	8	16,0	4	1,10	4,40

Resumo do aço

ACO	N	DIAM	QUANT	C.UNIT	C.TOTAL
CASO	8	16,0	4	1,10	4,40

ACO	N	DIAM	QUANT	C.UNIT	C.TOTAL
CASO	8	16,0	4	1,10	4,40



PROJETO ESPECÍFICO
PASSAGEM MOLHADA - LINDO HORIZONTE

PROJETO DE IMPLANTAÇÃO

PLANTA: PERFIL LONGITUDINAL, VISTA SUPERIOR, PLANTA BARRA, CORTE, DETALHE COLCHÃO CONCRETO E ENGASTE DE PILARES

PROJETO - AUTORA: FRANCISCO GILVAM JARDIM
CREA/PE: 12085

VERSÃO REVISADA EM: 0000

DESENHO: GILVAM MENDES
ESCALA: INDICADA
DATA: JUNHO/2025
MUNICÍPIO: ANAGÉ

IMP.
01/02