


Nível de Escavação

OBSERVAÇÕES / CONVENÇÕES
E INDISPENSÁVEL A CONFERÊNCIA DAS MEDIDAS NO LOCAL

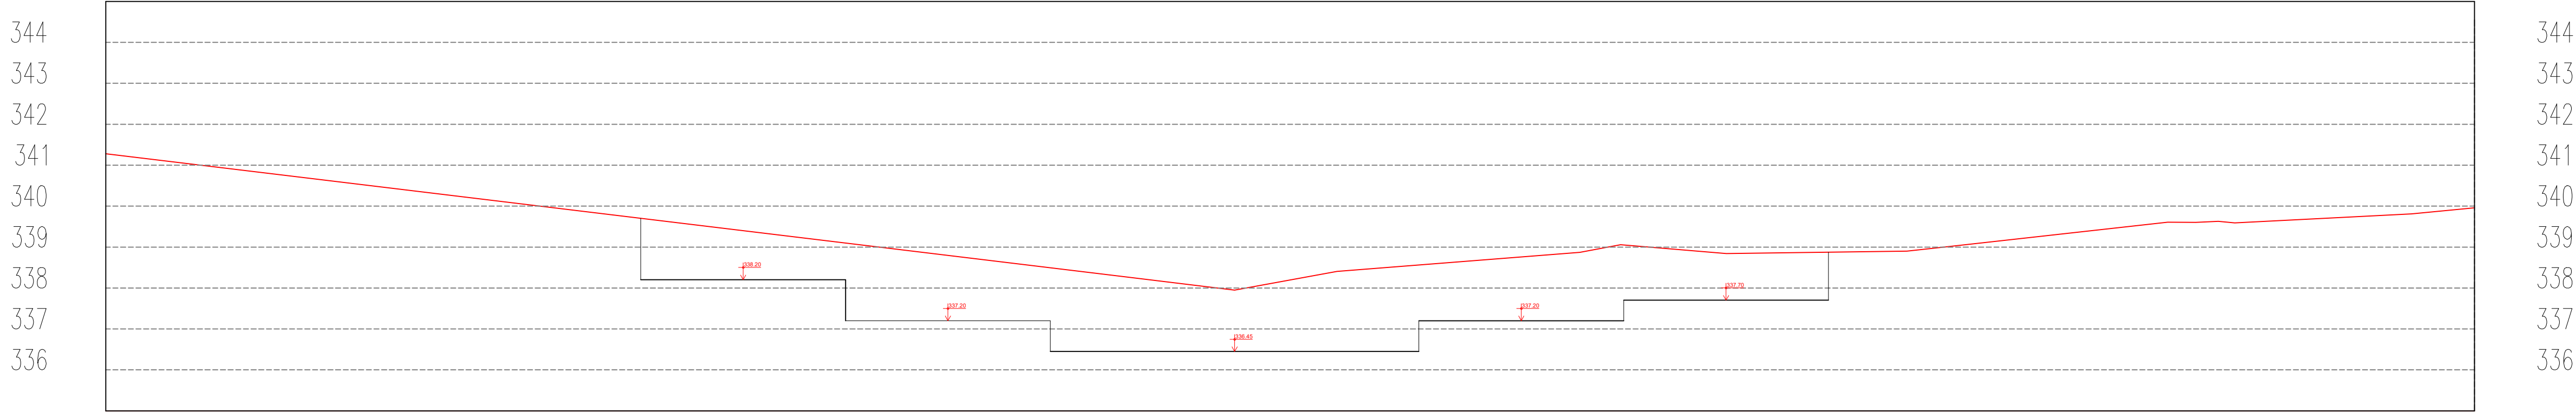

SEÇÃO - 01E

SEÇÃO - 01D

SEÇÃO - 02E

SEÇÃO - 02D

SEÇÃO - 03E

SEÇÃO - 03D

SEÇÃO - 04E=04D

SEÇÃO - 05E

SEÇÃO - 05D

SEÇÃO - 06E

SEÇÃO - 06D

SEÇÃO - 07E

SEÇÃO - 07D



PROJETO ESPECÍFICO
PASSAGEM MOLHADA - CÁGADOS

PROJETO DE IMPLANTAÇÃO

PLANTA:	PERFIL ESCAVAÇÃO E SEÇÕES TRANSVERSAIS	NÚMERO:	IMP. 02/02
PROJETO - AUTORIA:	FRANCISCO GILVAM JARDIM CREA/PE: 12085		
VERSÃO REVISADA EM:		CICLOPE:	0000
DESENHO:	GISLANE MENDES	ESCALA:	INDICADA
		DATA:	FEVEREIRO/2024
		MUNICÍPIO:	MIRANTE