
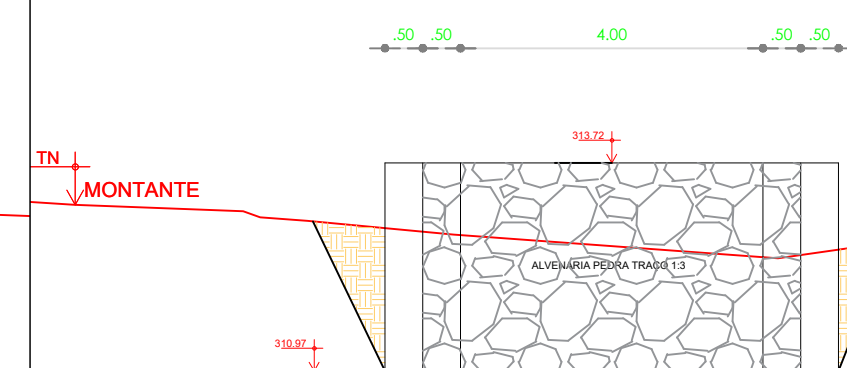
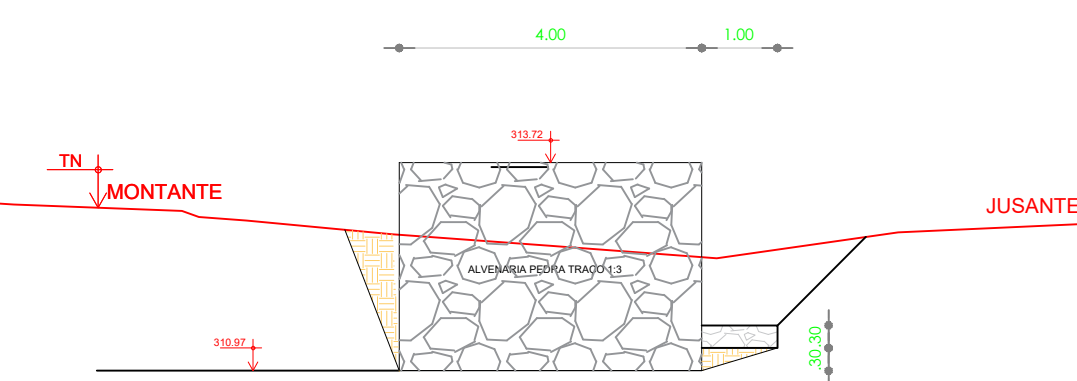
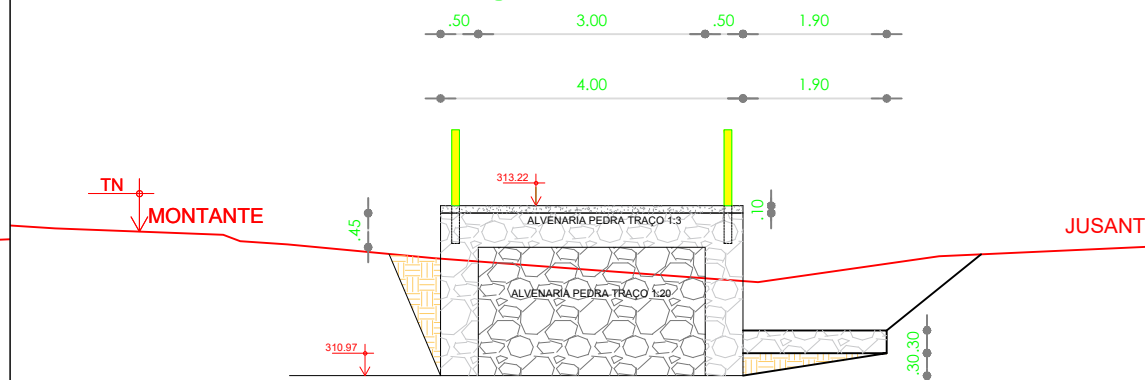
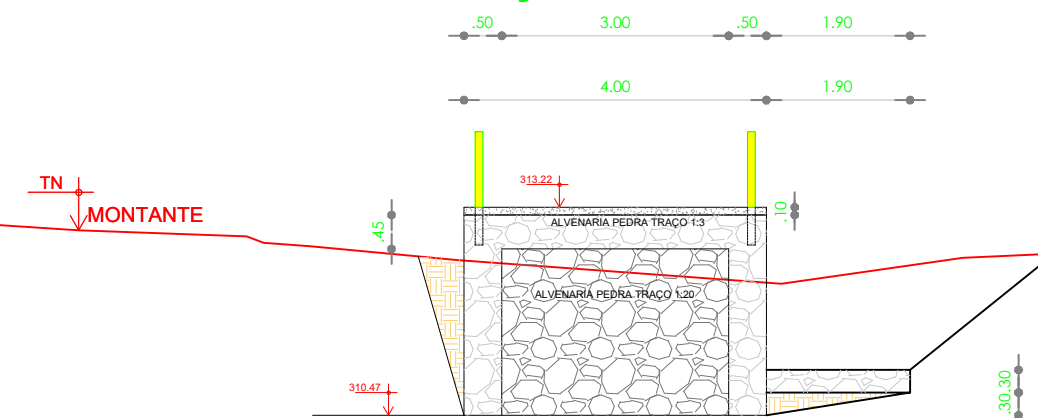
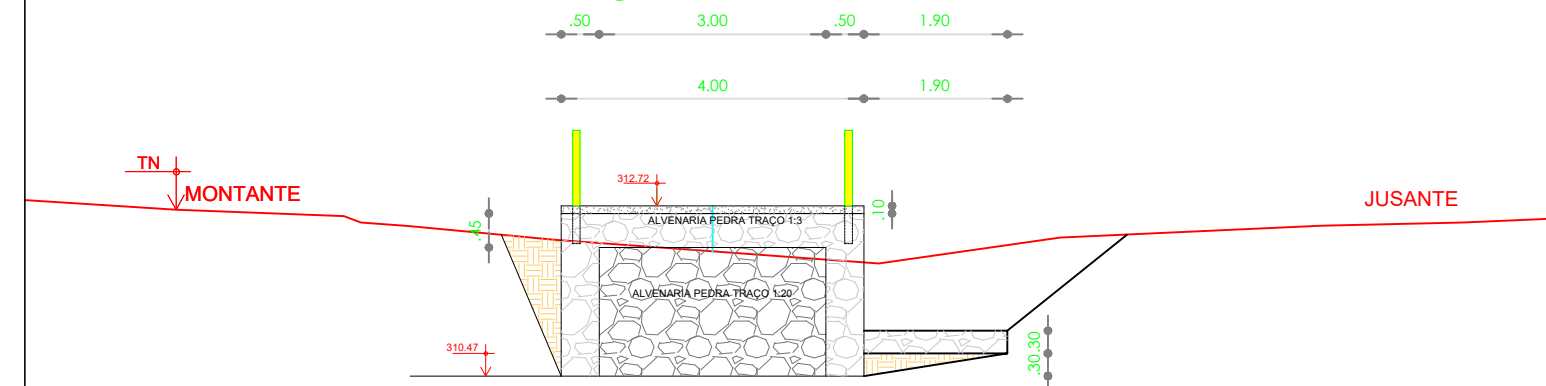
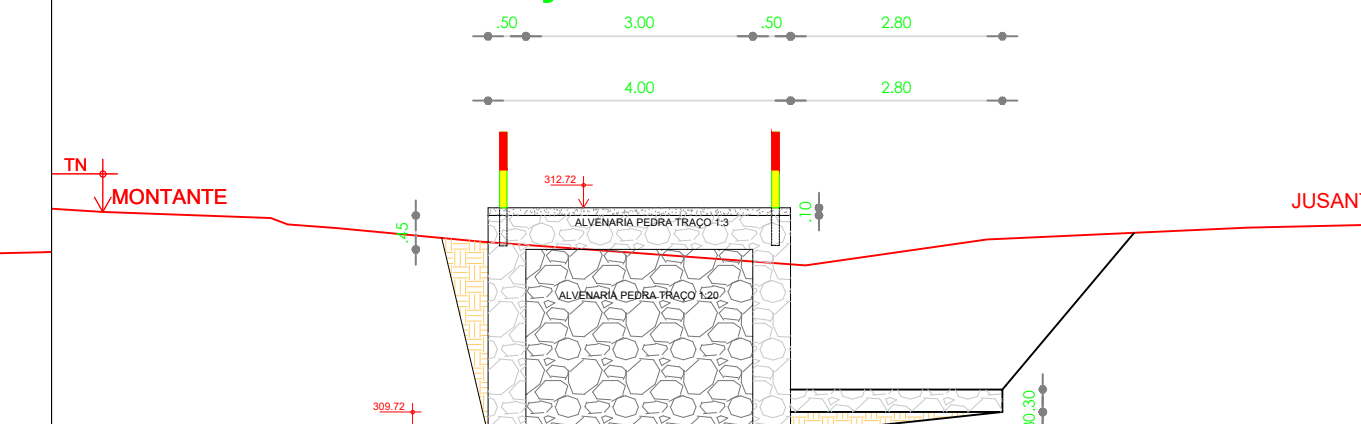
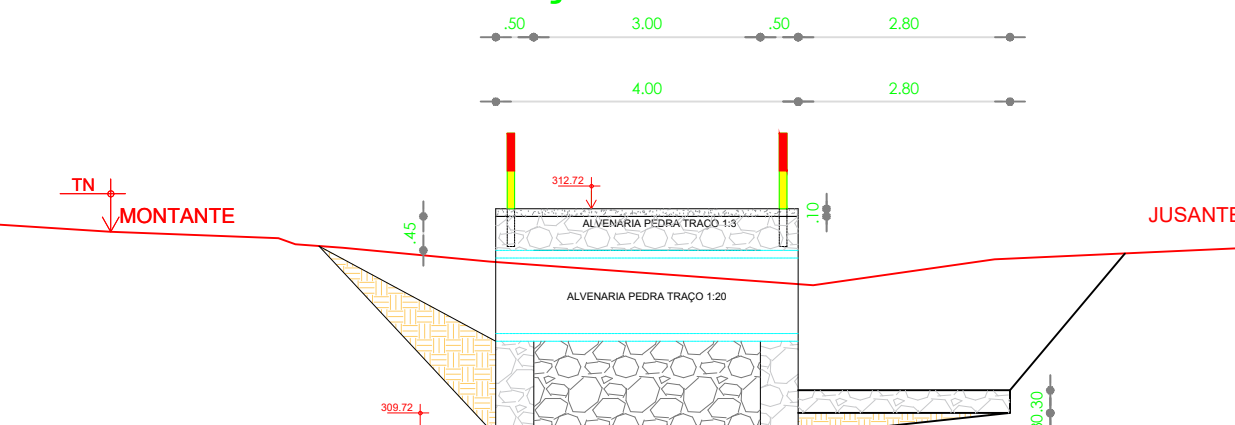
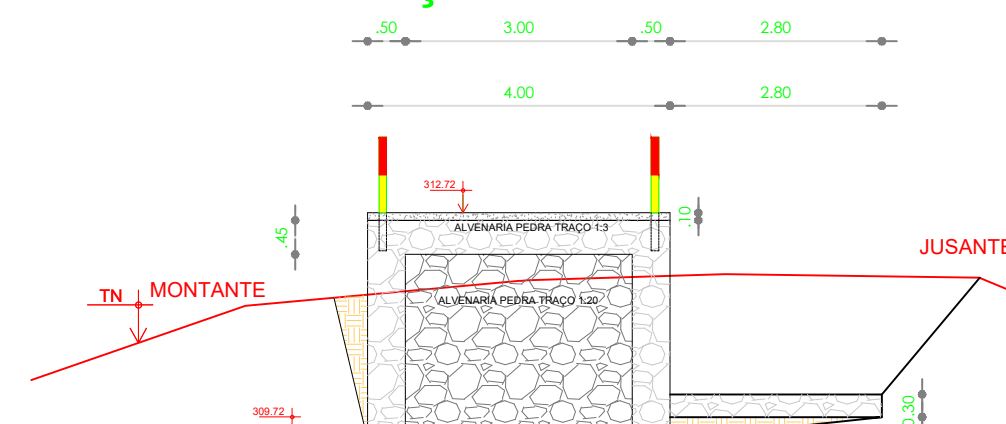
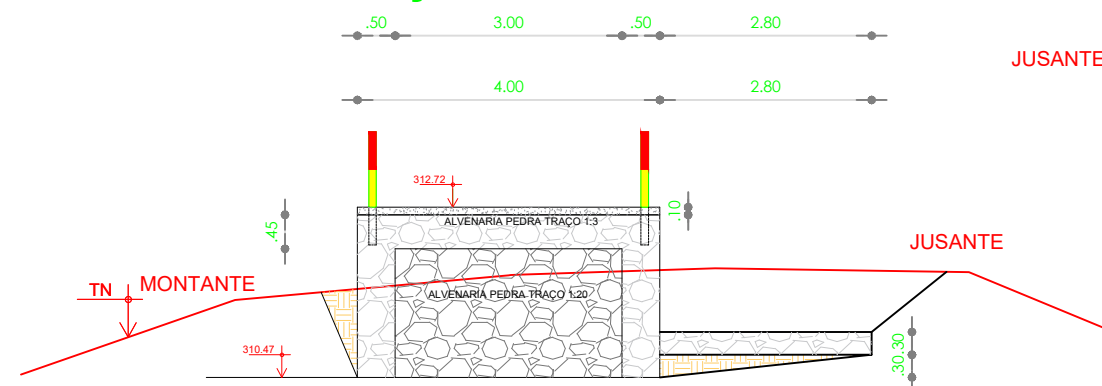
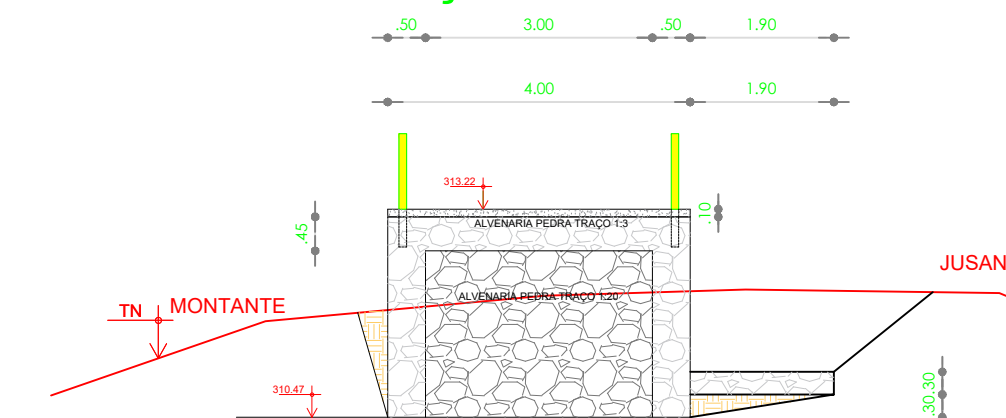
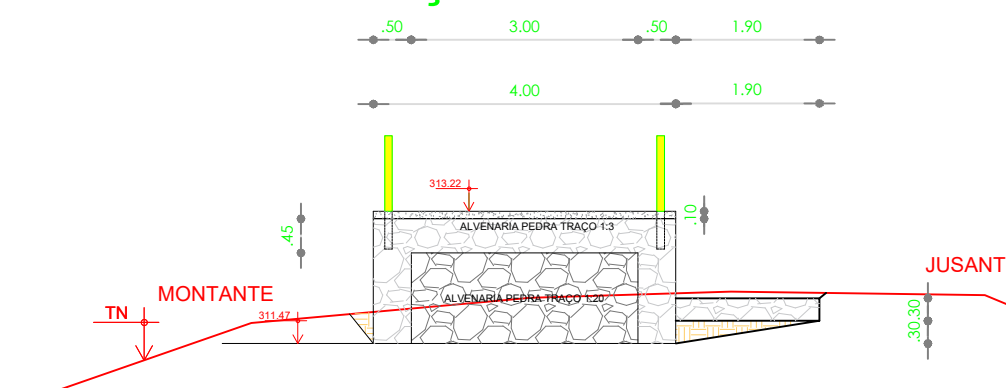
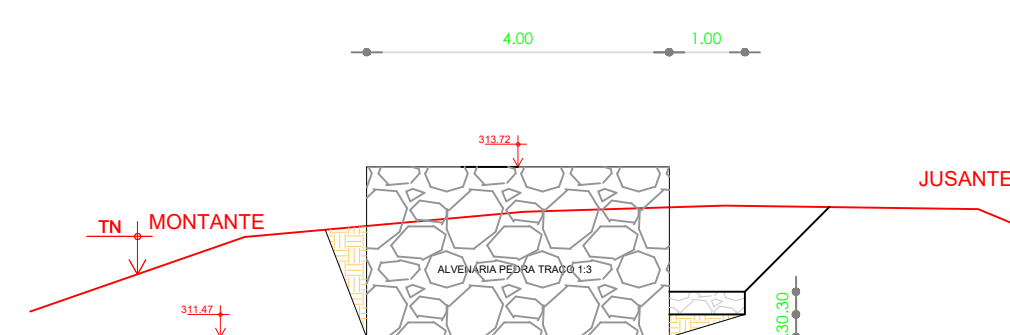
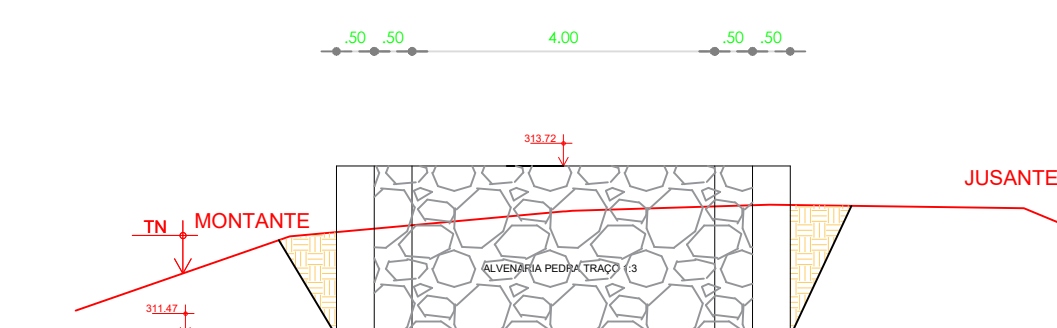


Nível de Escavação

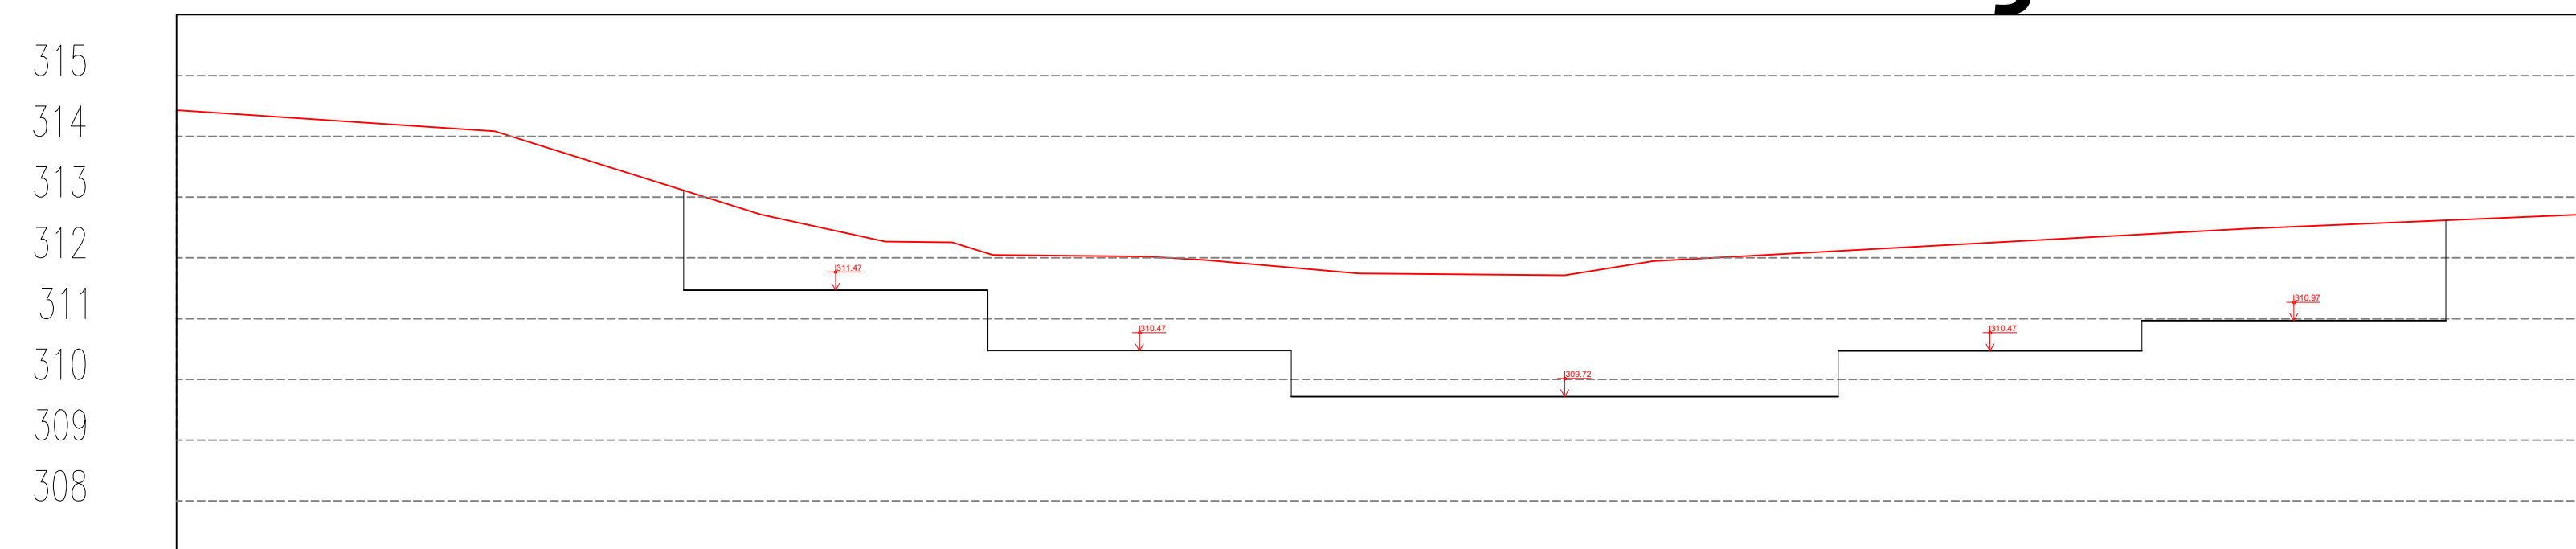

PROJETO ESPECÍFICO PASSAGEM MOLHADA - ALBINO

PROJETO: PROJETO DE IMPLANTACÃO

PLANTA:
PERFIL ESCAVAÇÃO E SEÇÕES TRANSVERSAIS

PROJETO - AUTORIA:
FRANCISCO GILVAM JARDIM
CREA/PE - 12085

VERSÃO REVISADA EM:

CICLOPE:

DESENHO:
GISLANE MENDES

ESCALA:
INDICADA

	DATA:
	FEVEREIRO/2024

NÚMERO:
IMP.
02/02