

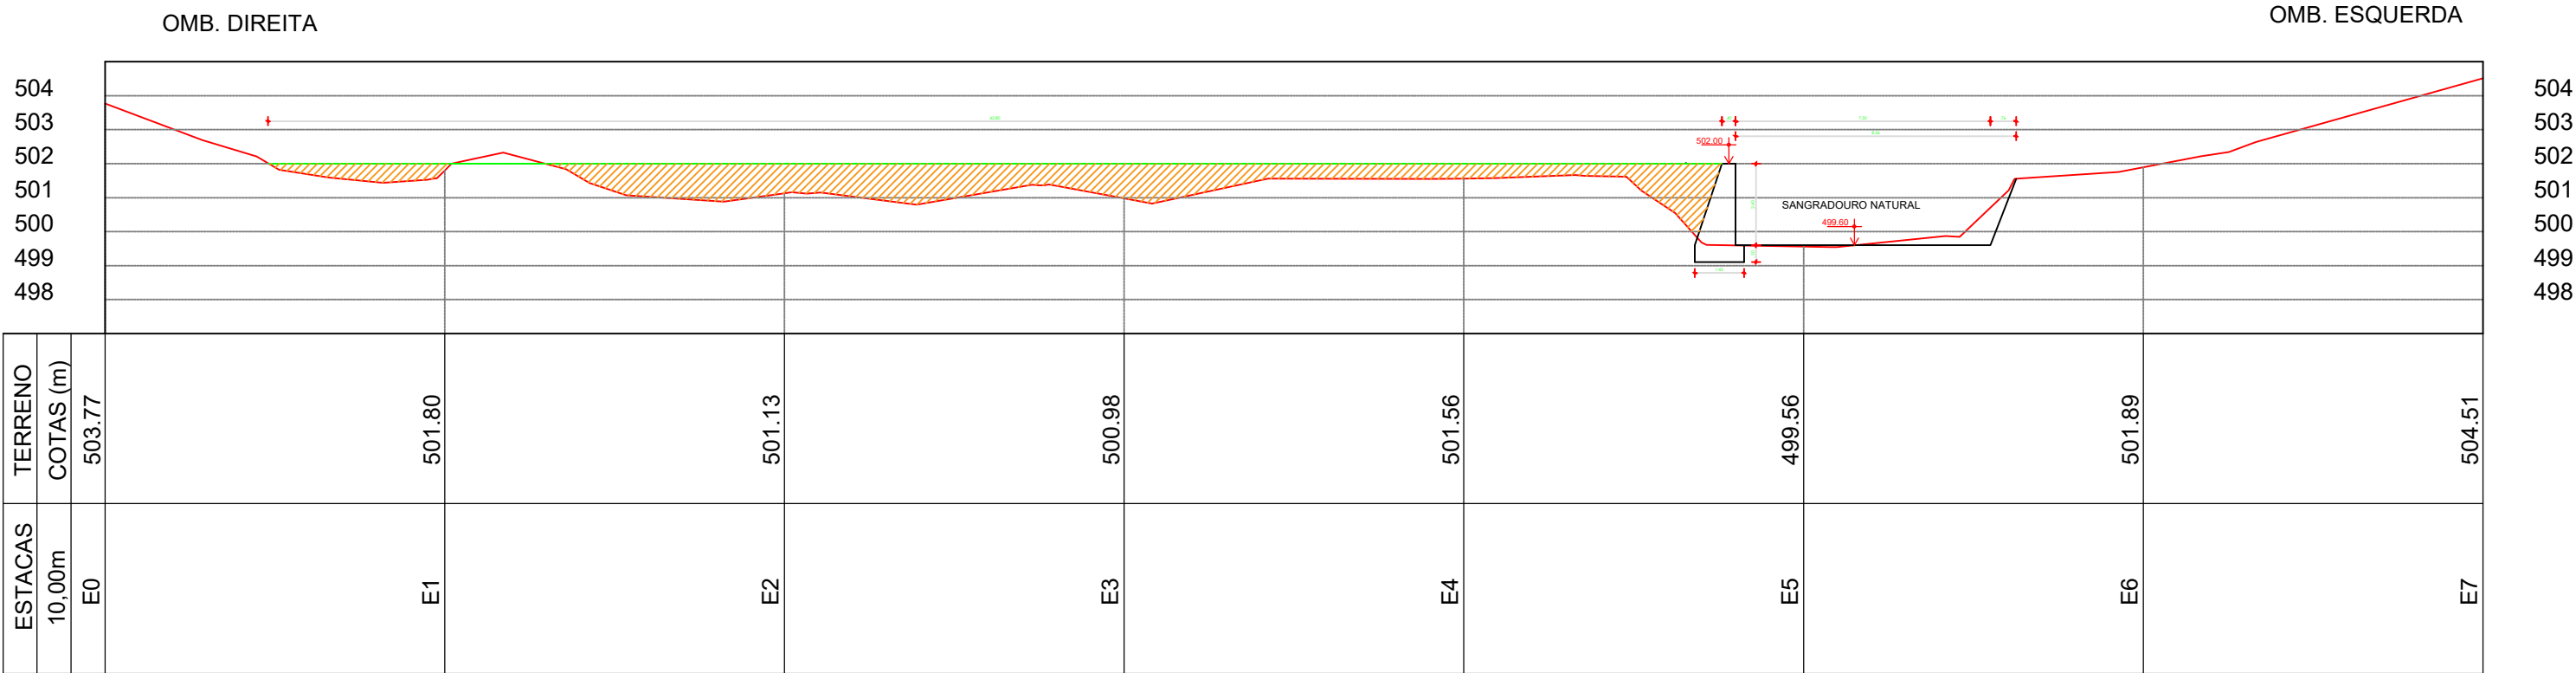



Perfil Longitudinal Carrapicho

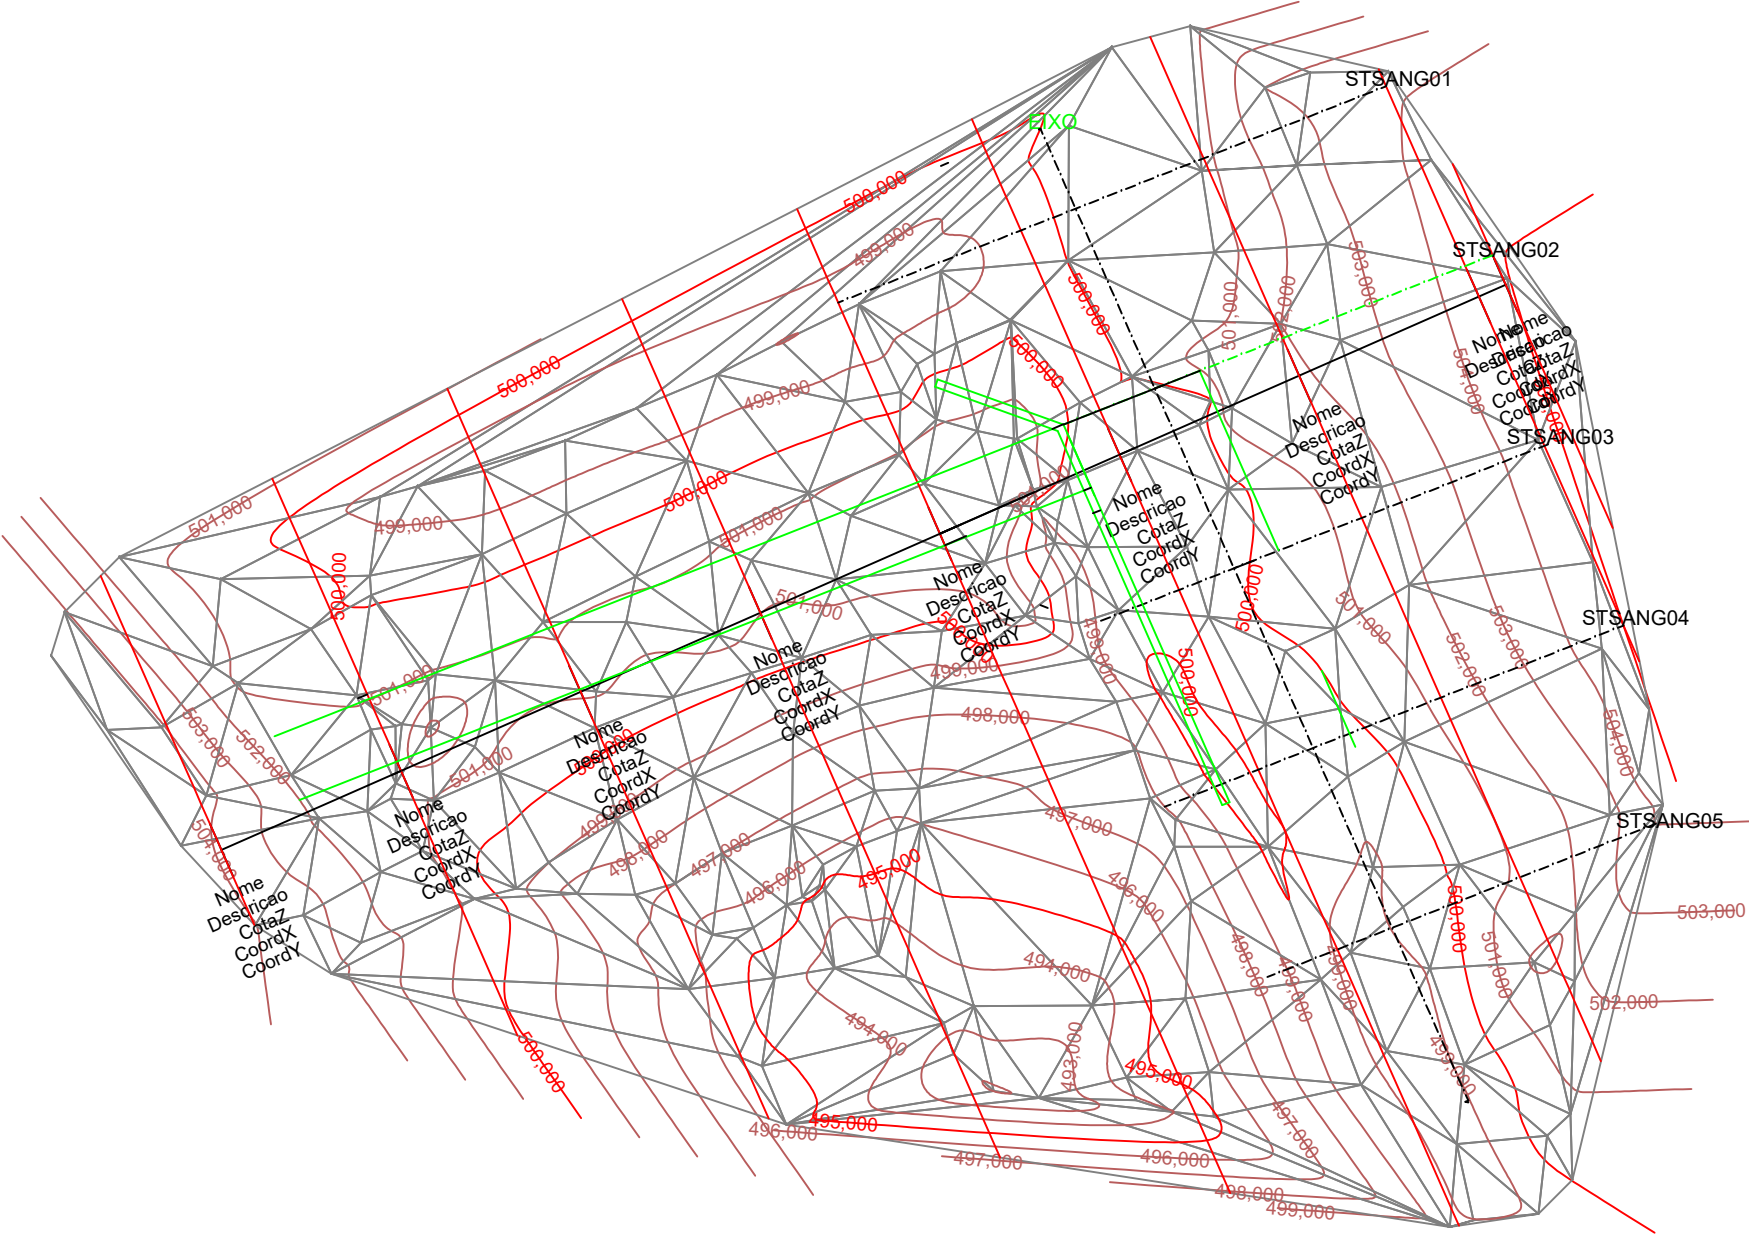


E0+4,80
MONTANTE ESCAVAÇÃO JUSANTE

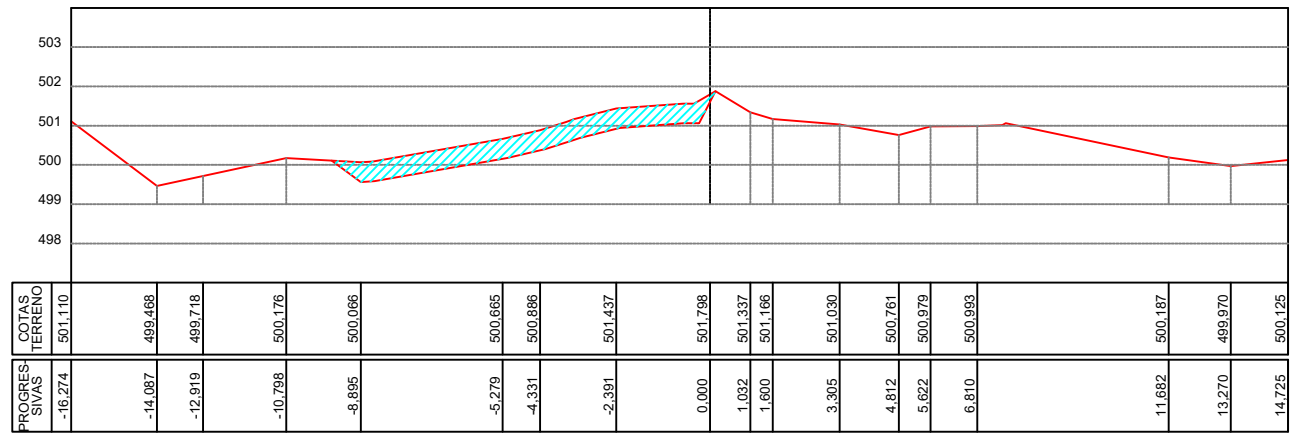


E1
MONTANTE JUSANTE

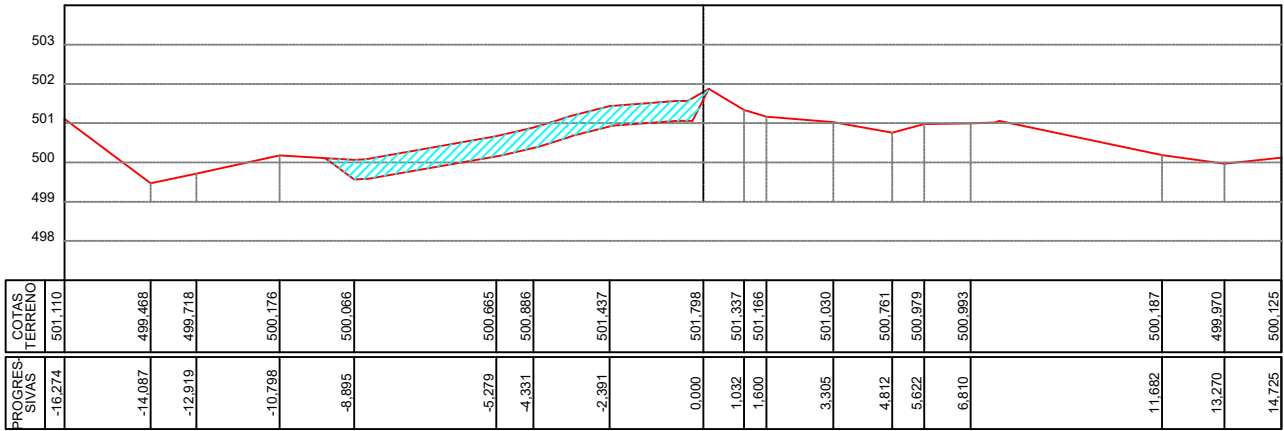


E2

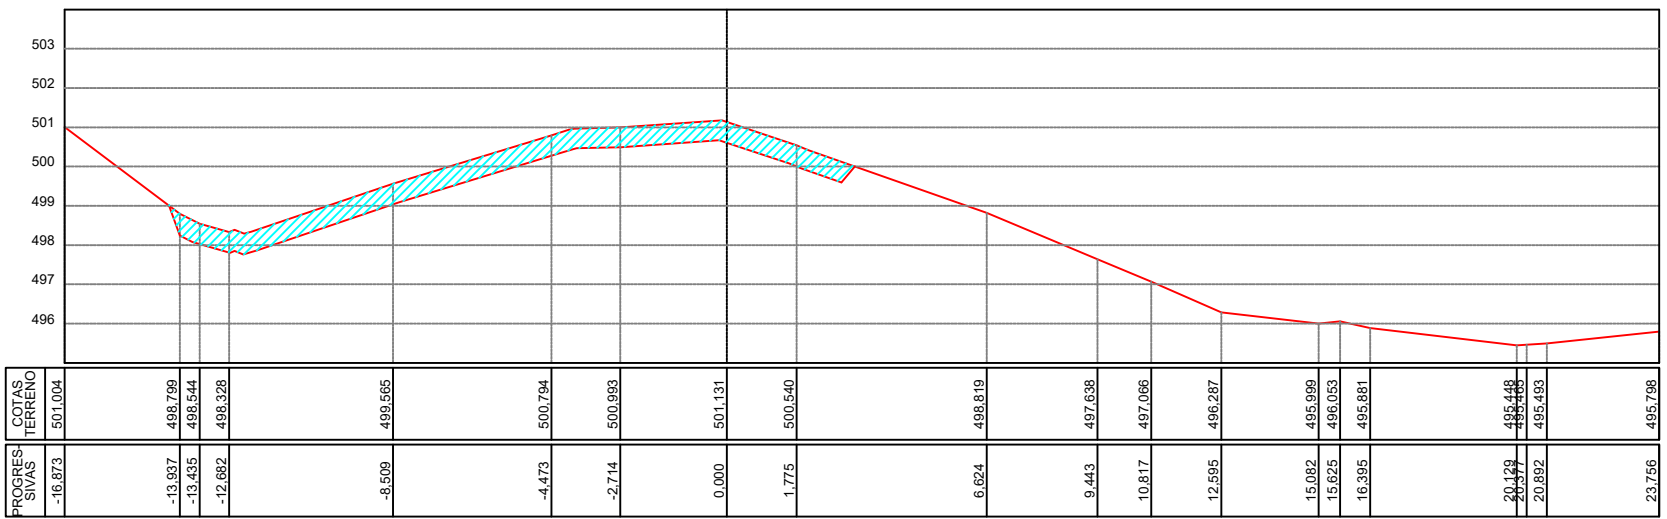


E3

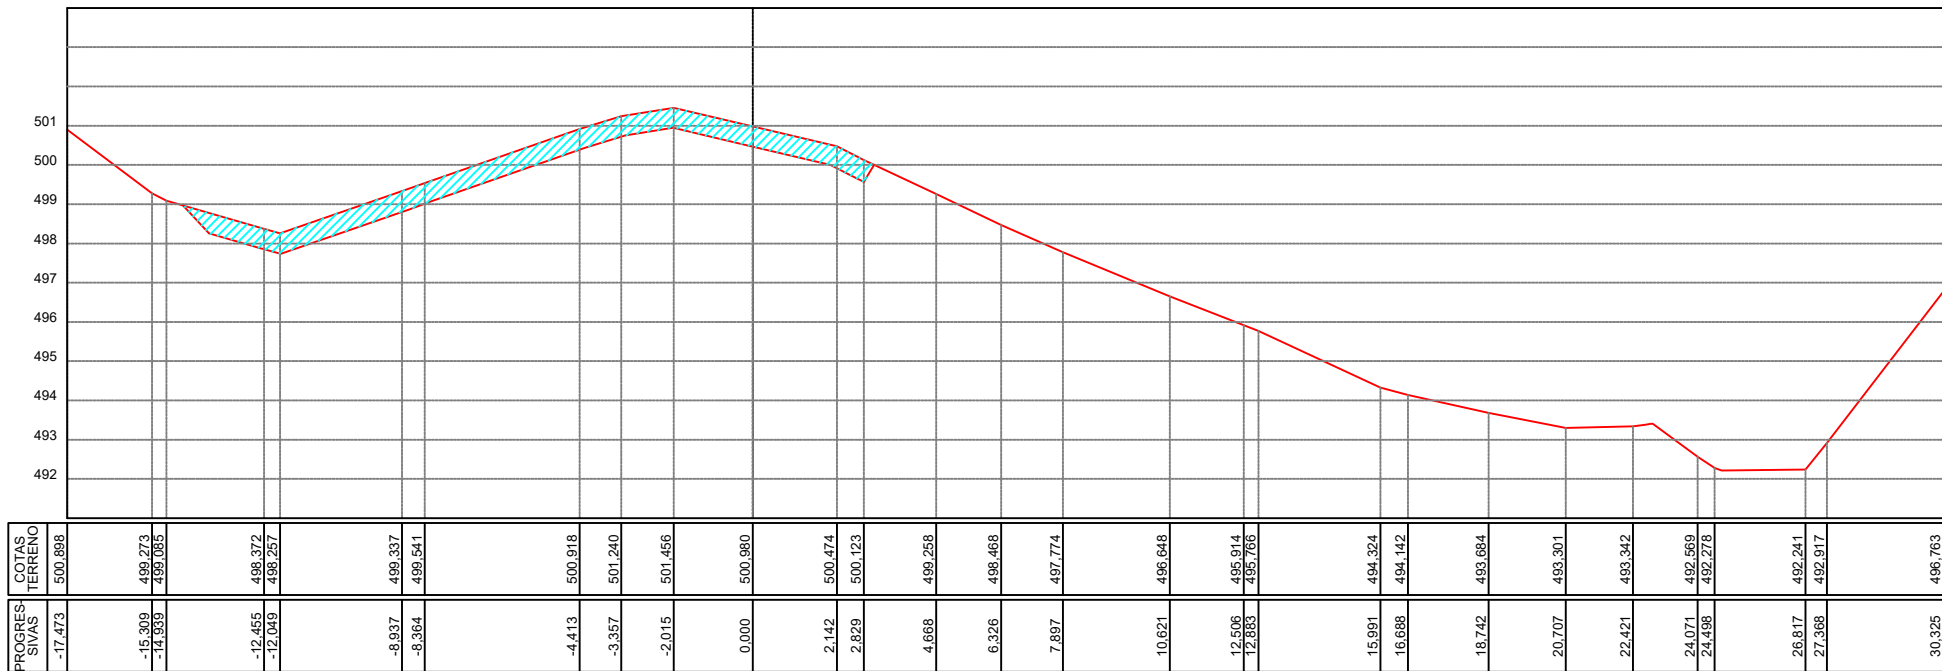


E4

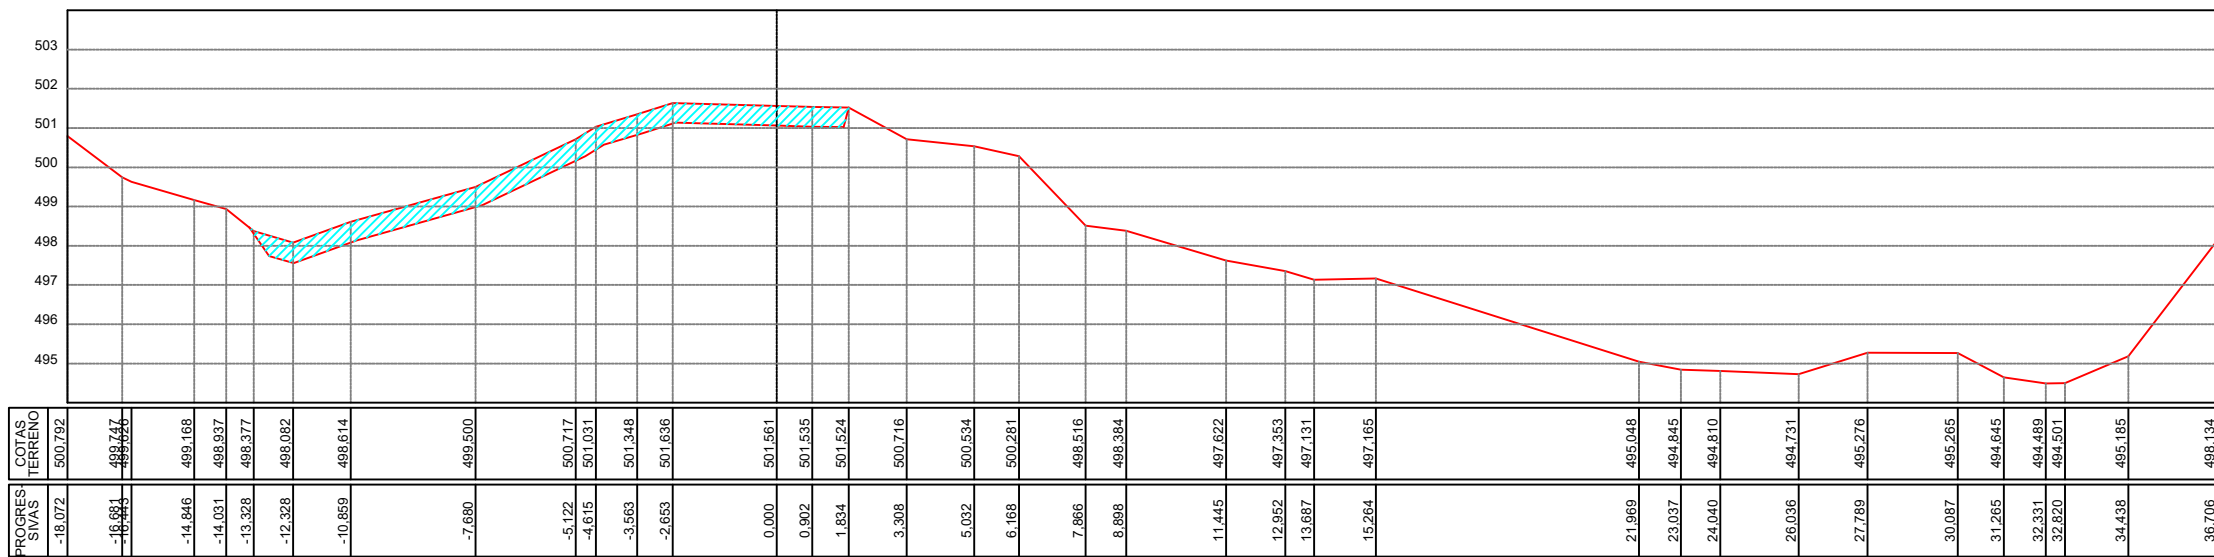


E0+4,80
MONTANTE ATERRO JUSANTE

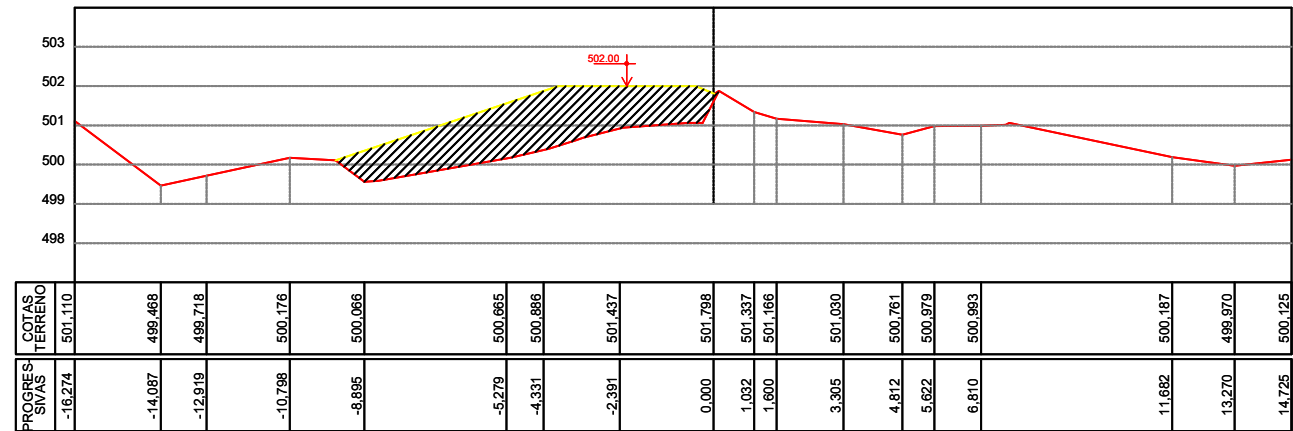

E1
MONTANTE JUSANTE

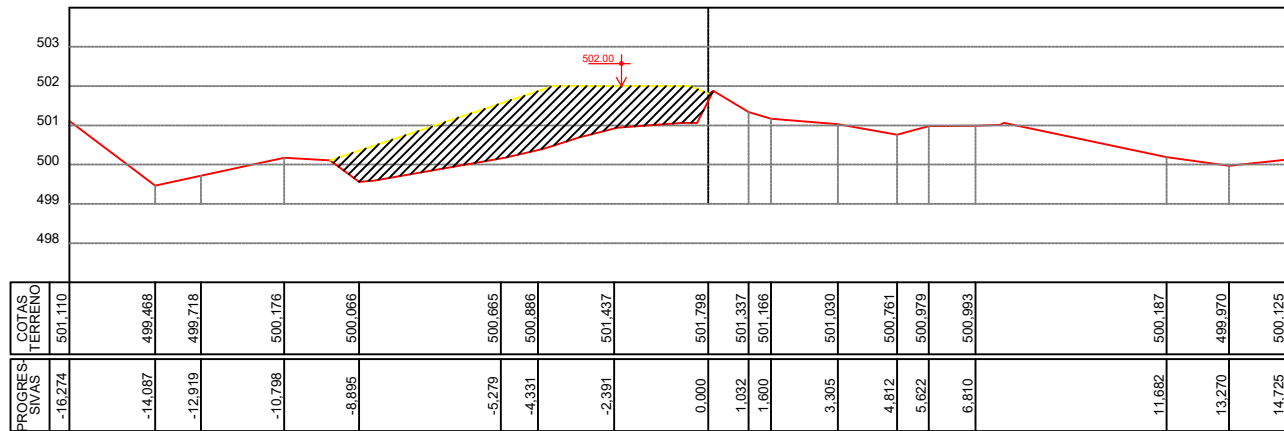

E2

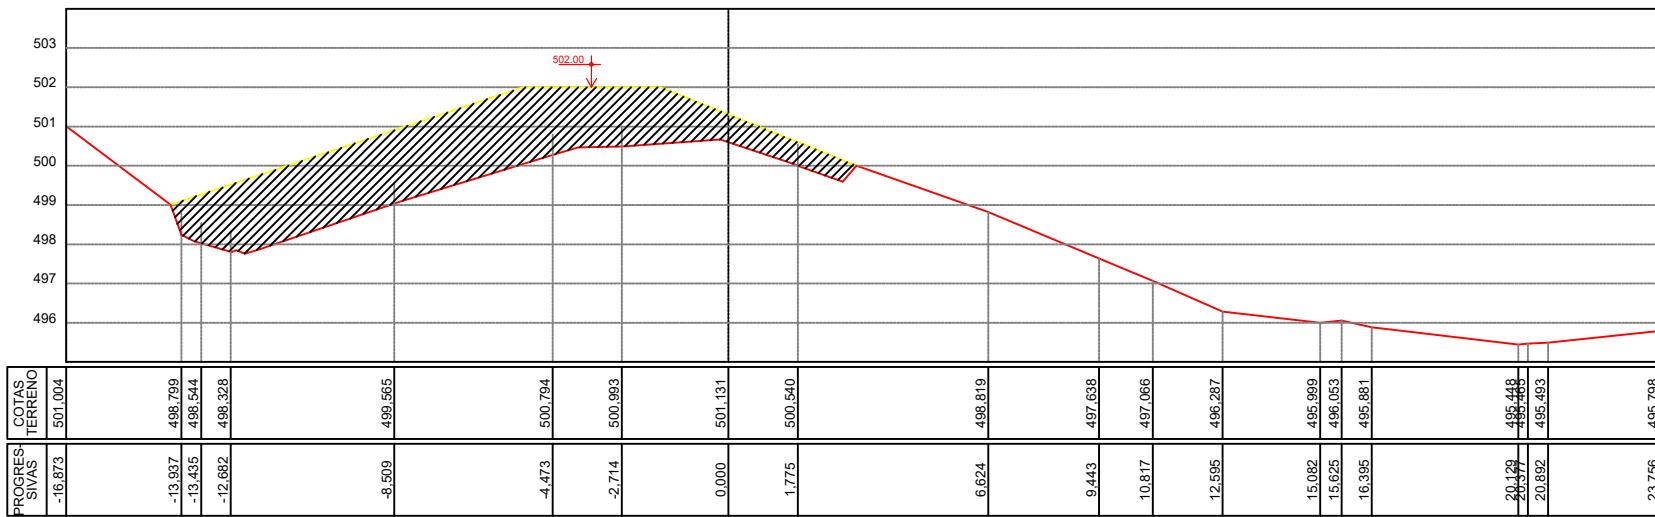

PROJETO ESPECÍFICO
RECUPERAÇÃO BARREIRO DE TERRA - CARRAPICHO

PROJETO GEOMÉTRICO

PLANTA: PERFIL LONGITUDINAL, PLANTA LOCAÇÃO, SEÇÕES ESCAVAÇÃO		NÚMERO: IMP. 01/02
PROJETO - AUTORIA: FRANCISCO GILVAM JARDIM CREA/PE: 12085		
VERSÃO REVISADA EM:		CICLOPE: 0000
DESENHO: GISLANE MENDES	ESCALA: INDICADA	DATA: SETEMBRO/2025
		MANOPO: ANAGÉ