


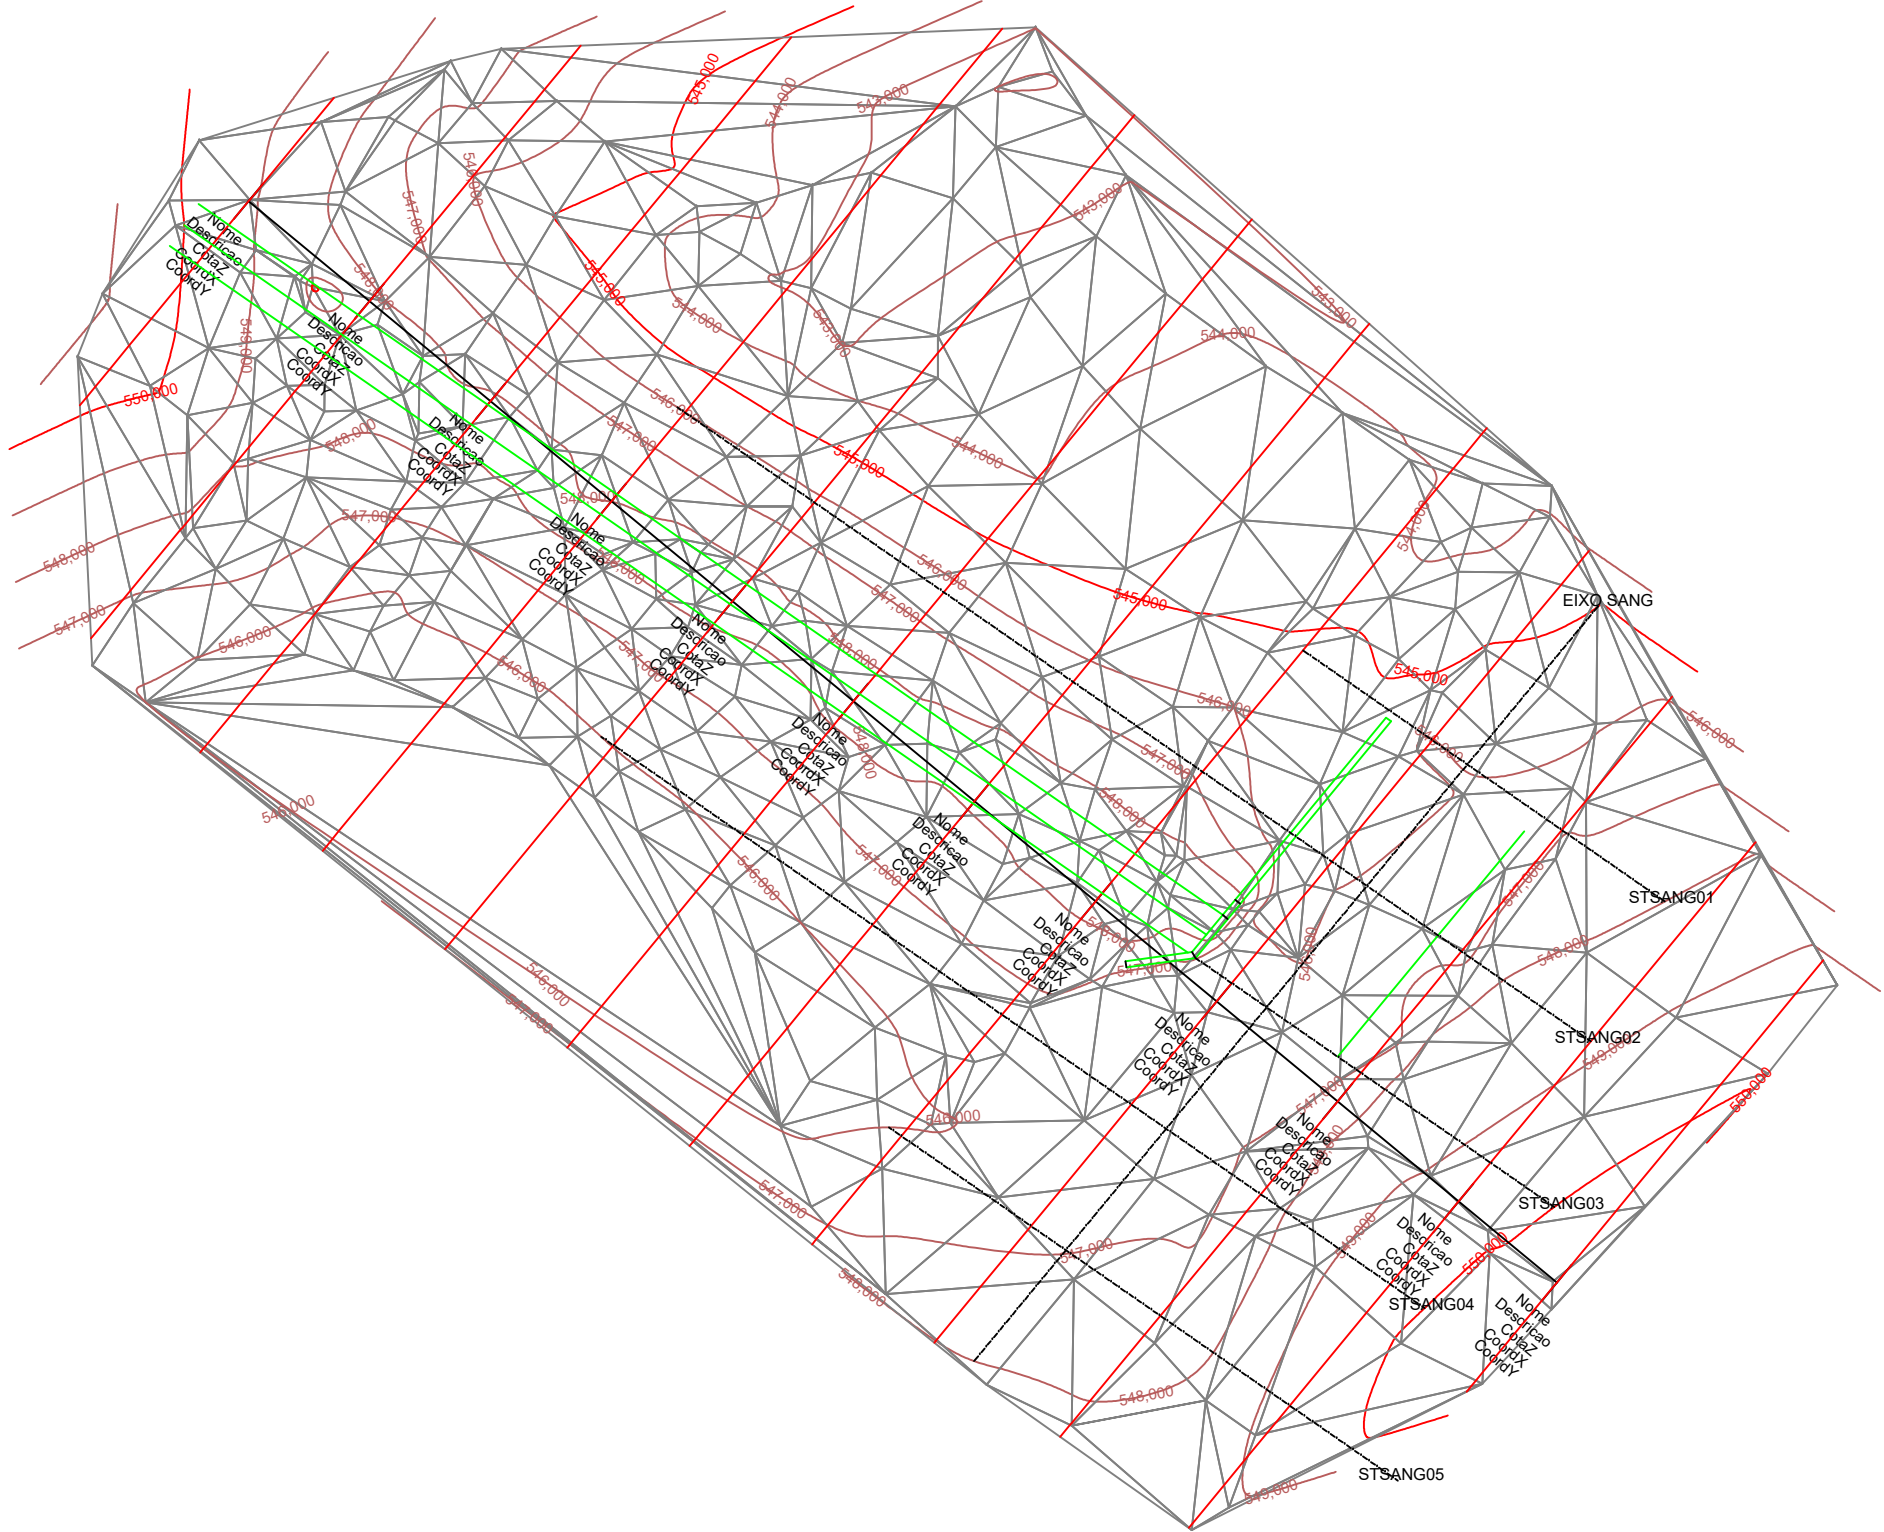
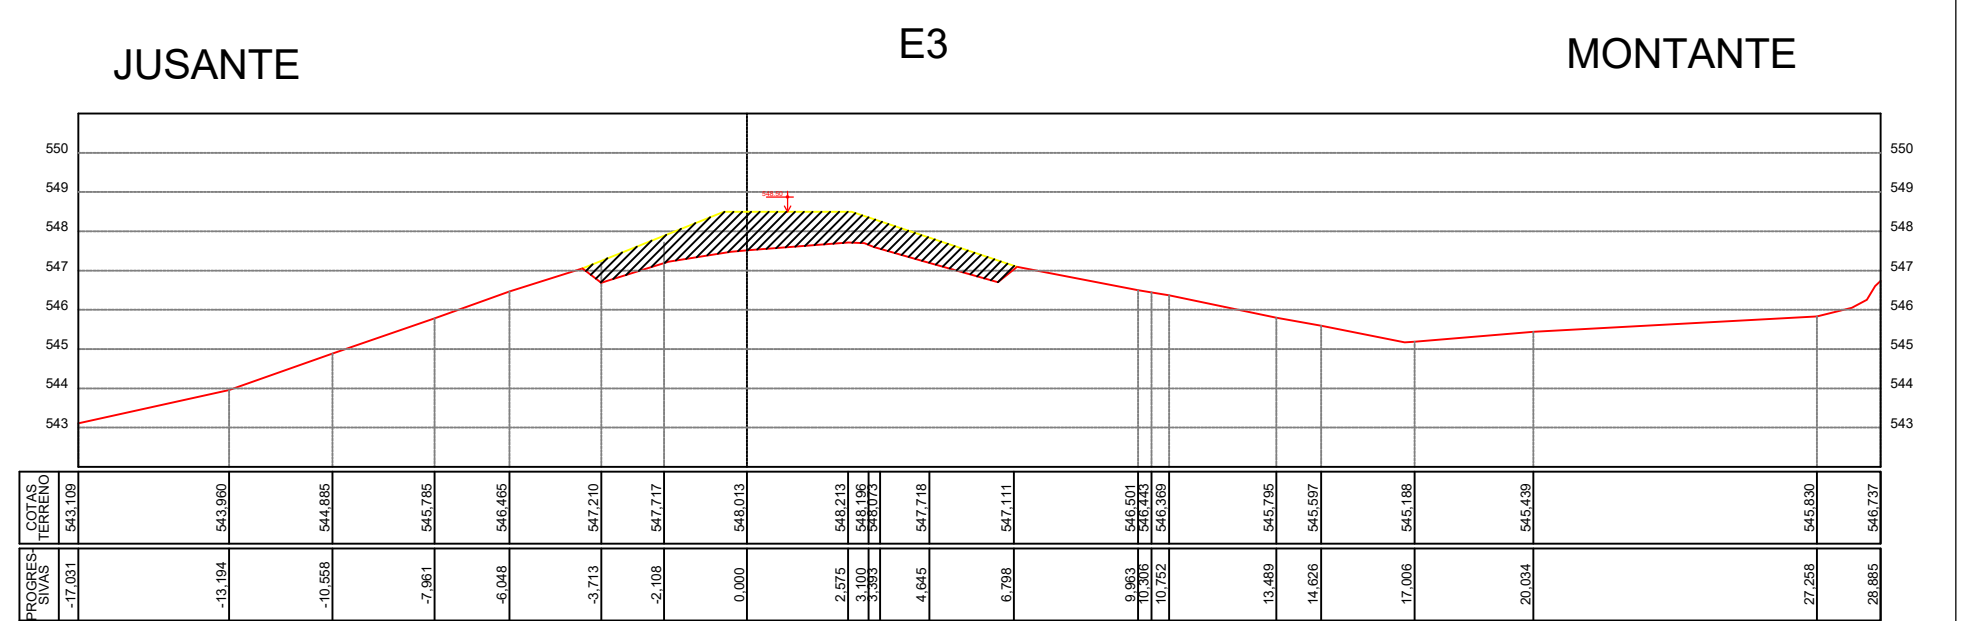
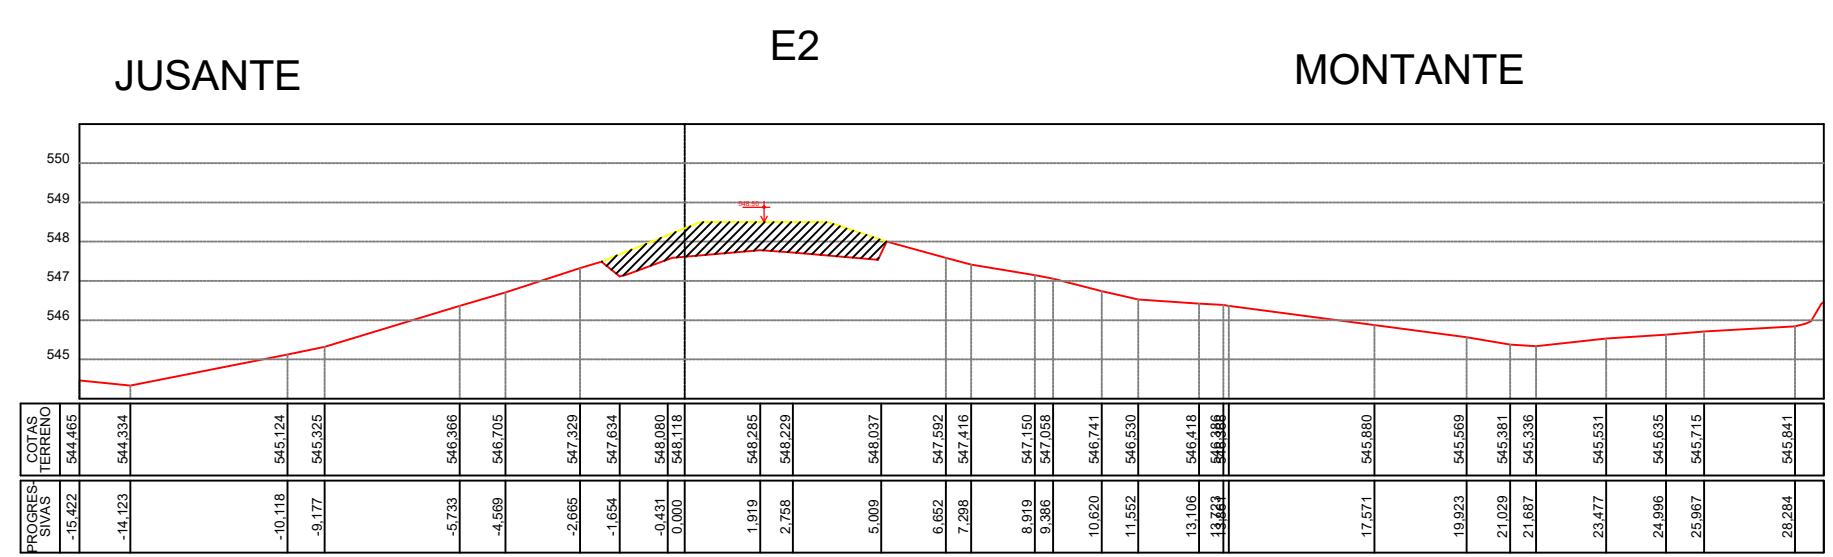
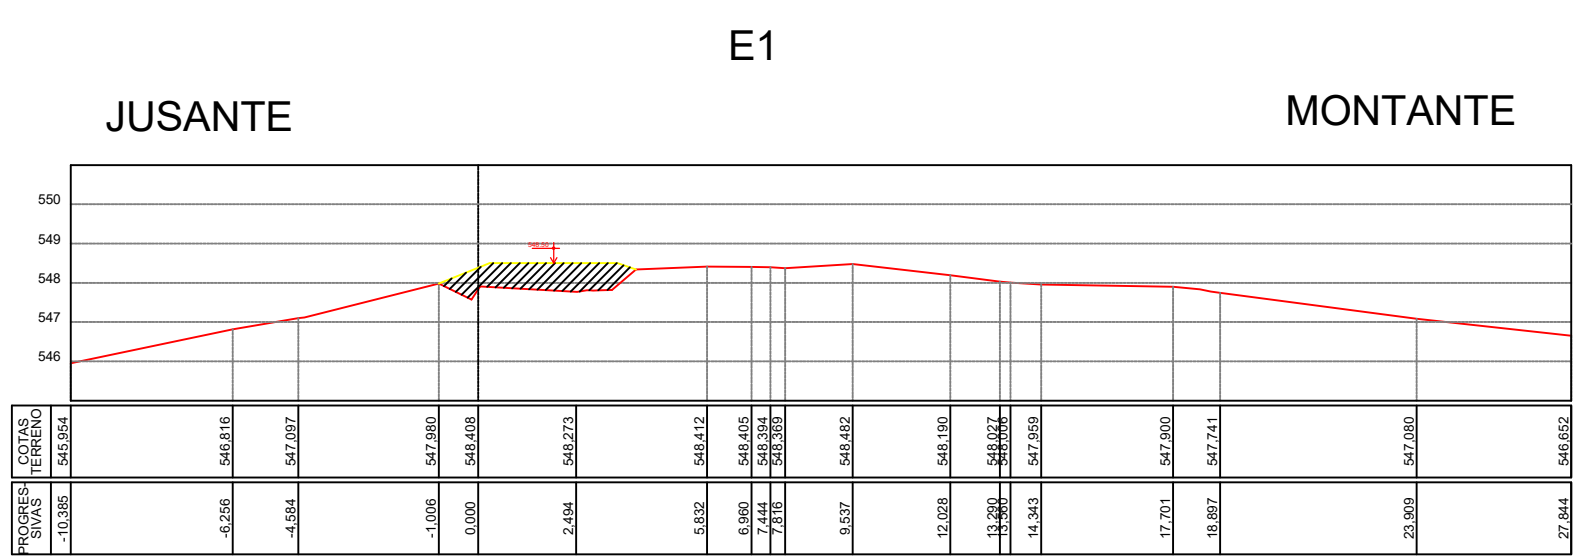
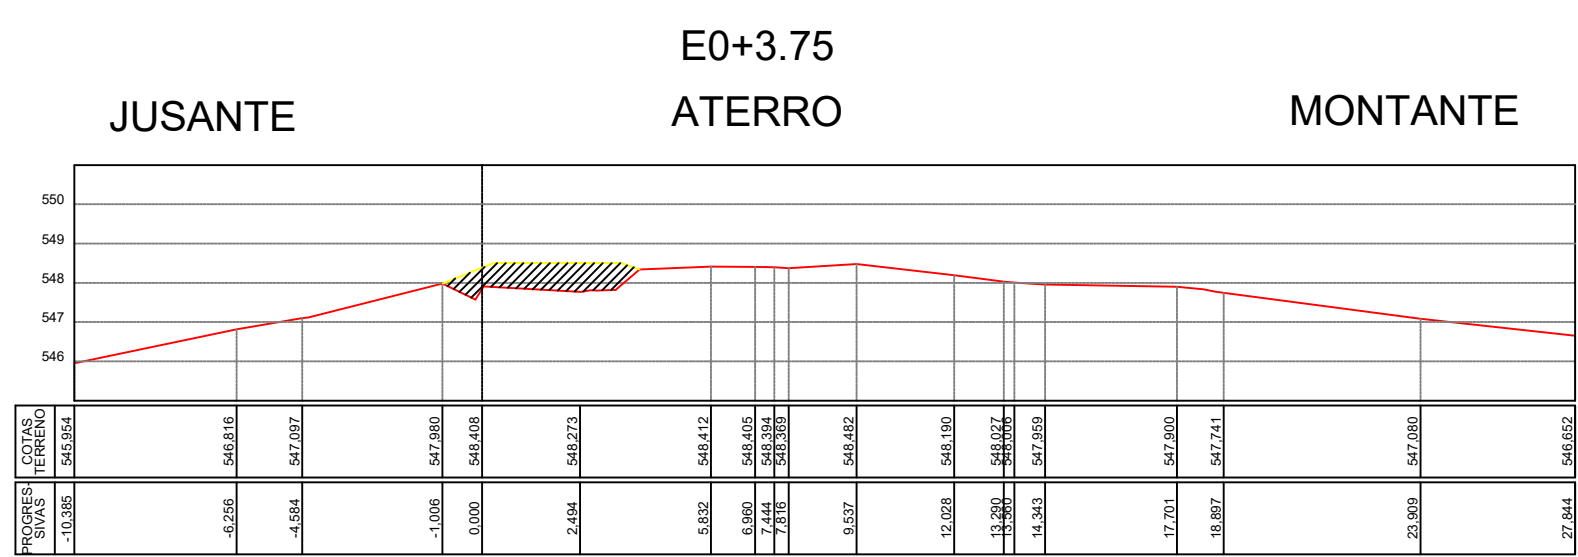
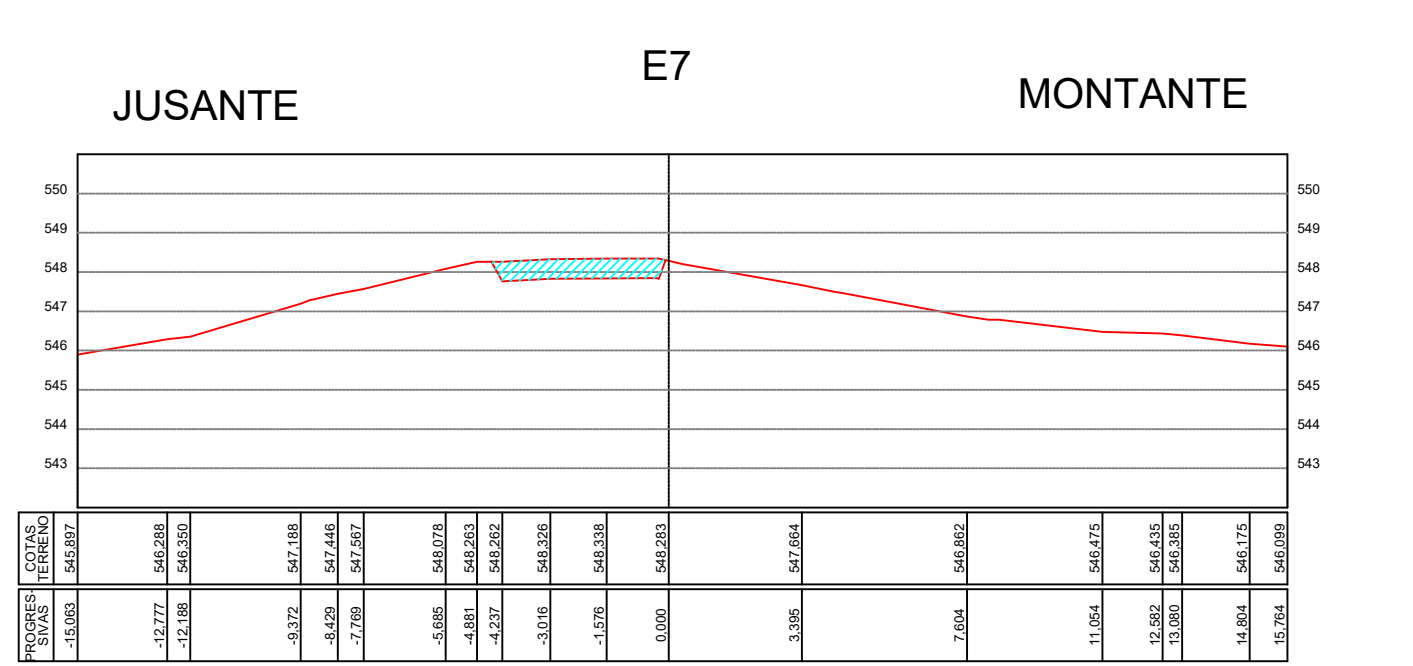
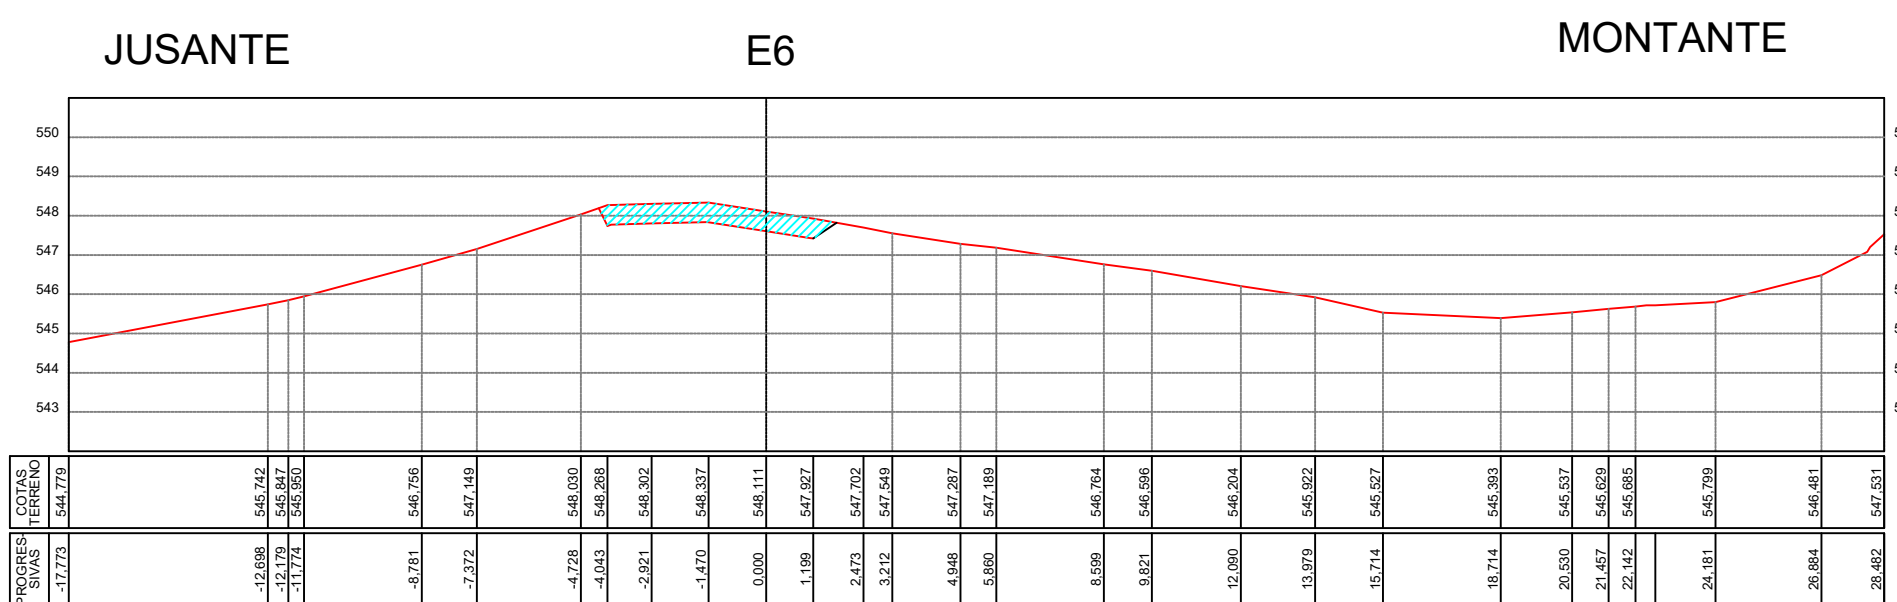
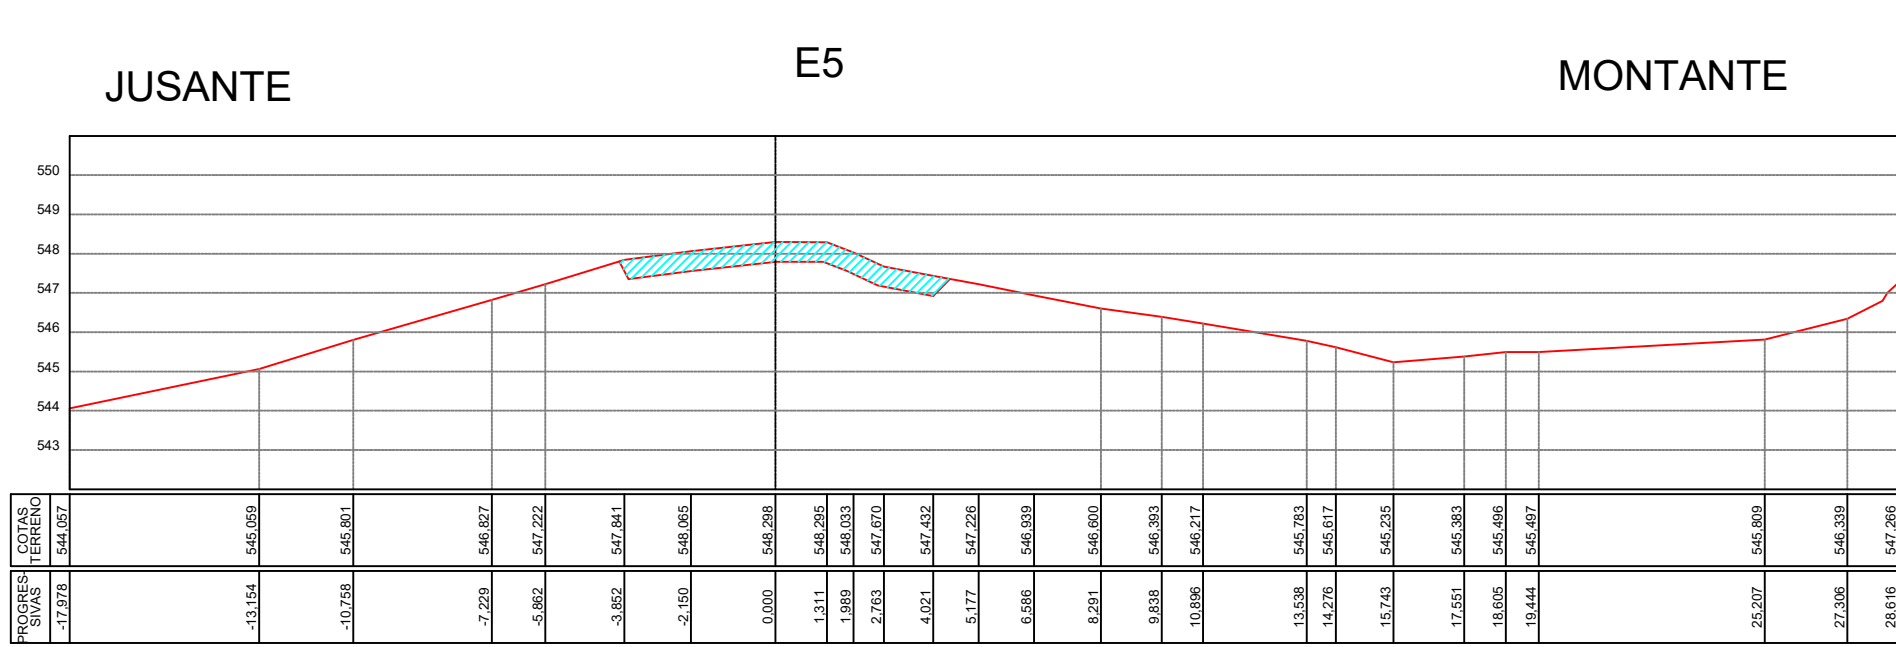
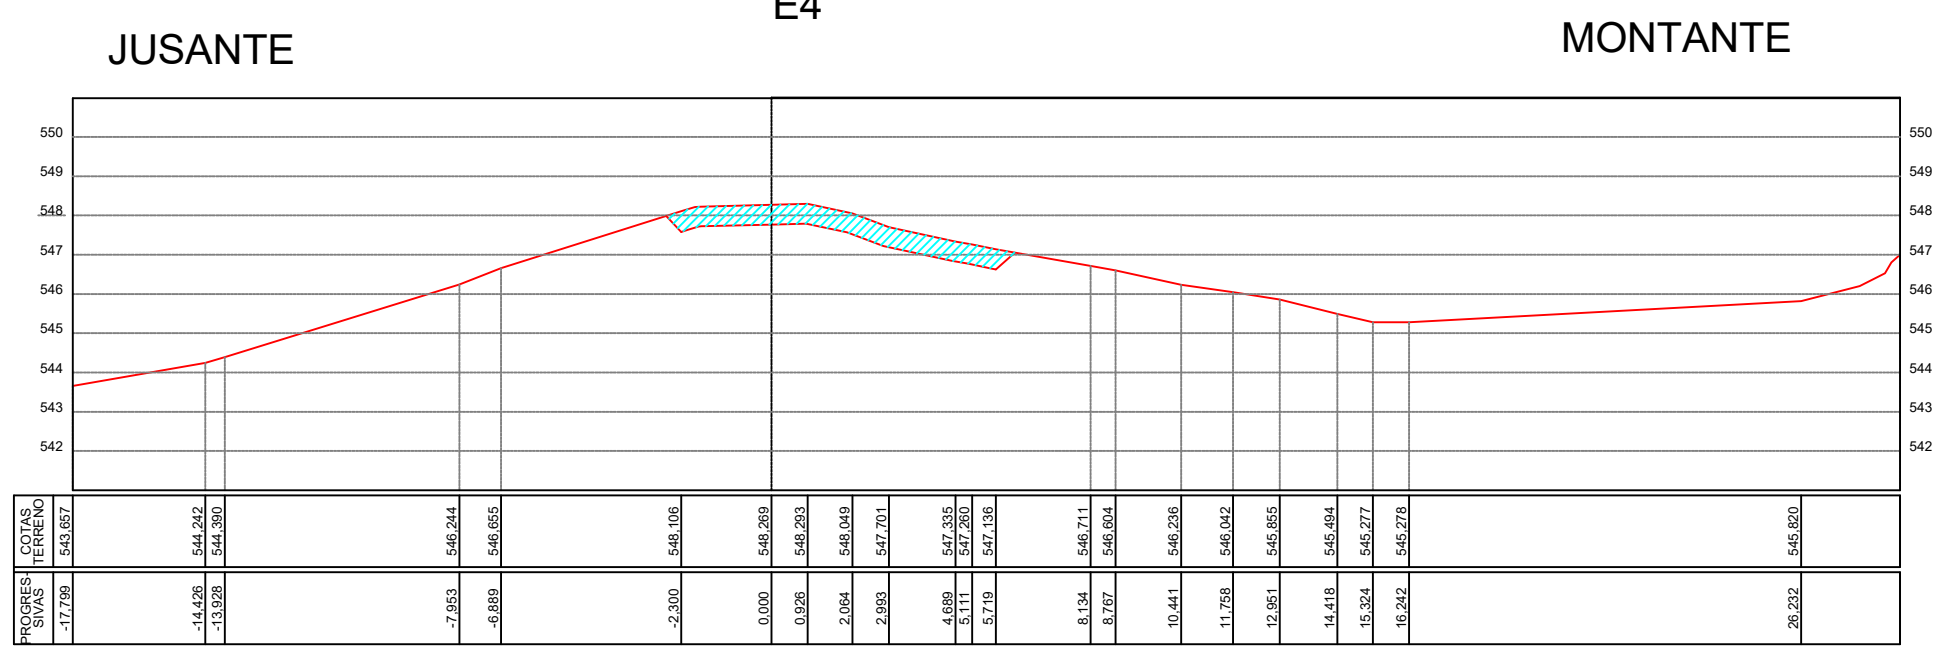
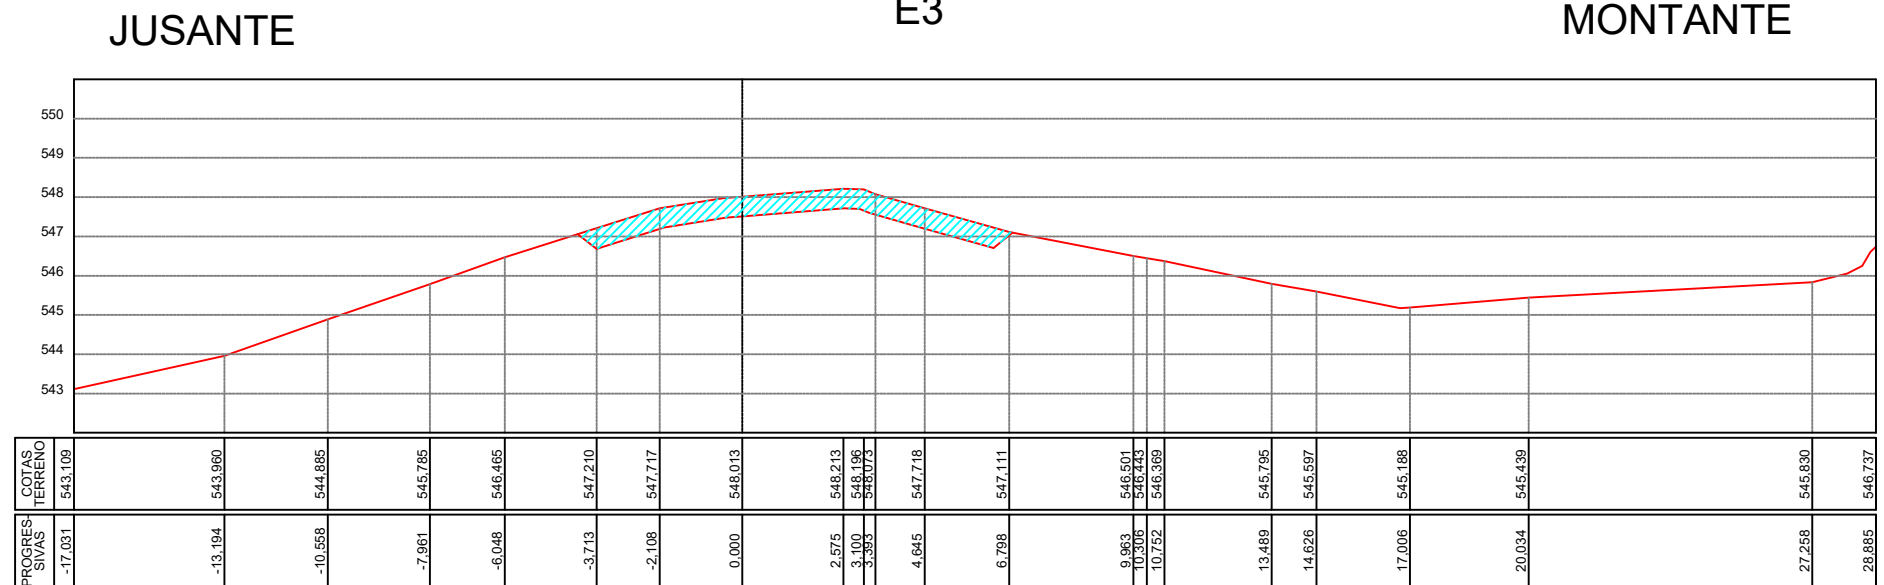
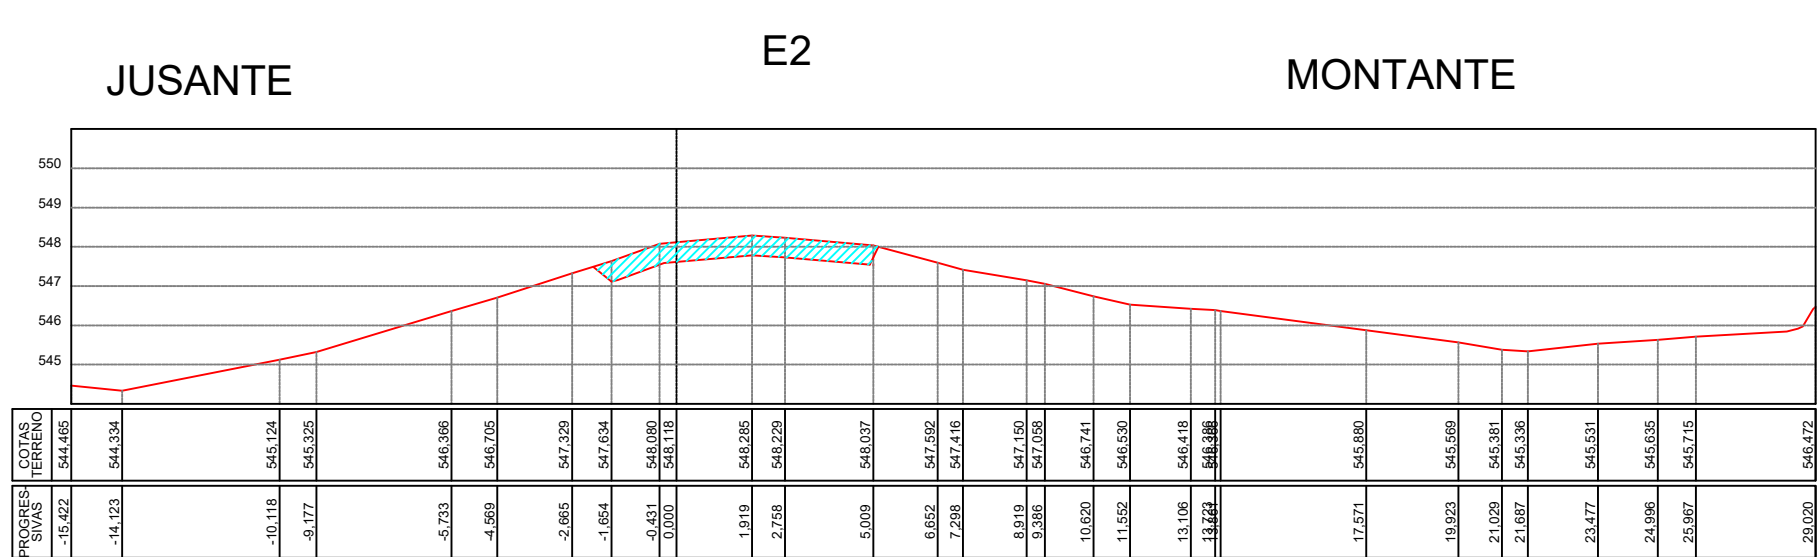


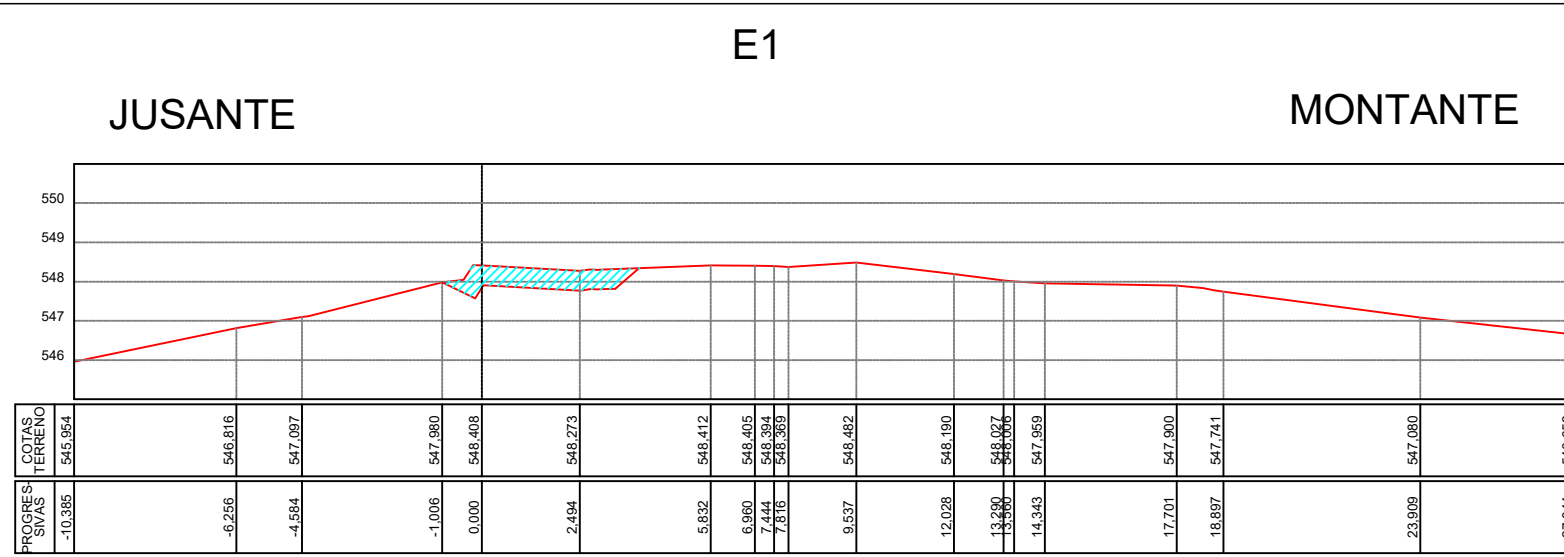

Perfil Longitudinal Curral Novo

OBSERVAÇÕES / CONVENÇÕES
. É INDISPENSÁVEL A CONFERÊNCIA DAS MEDIDAS NO LOCAL

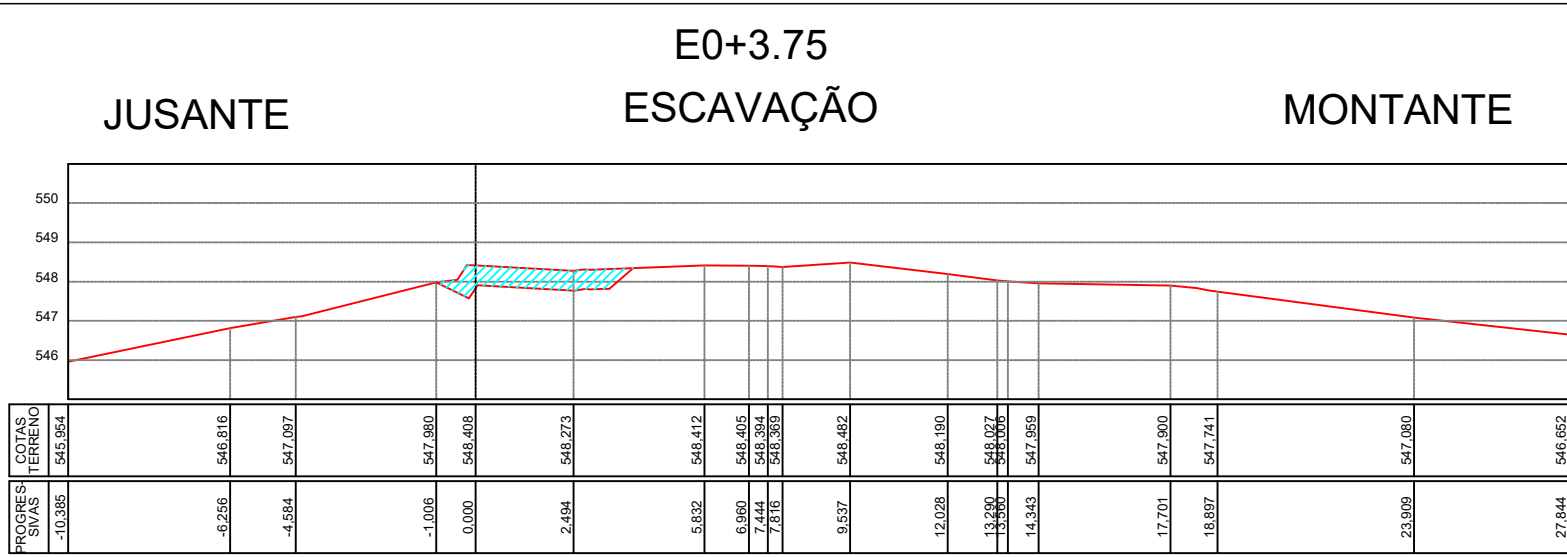

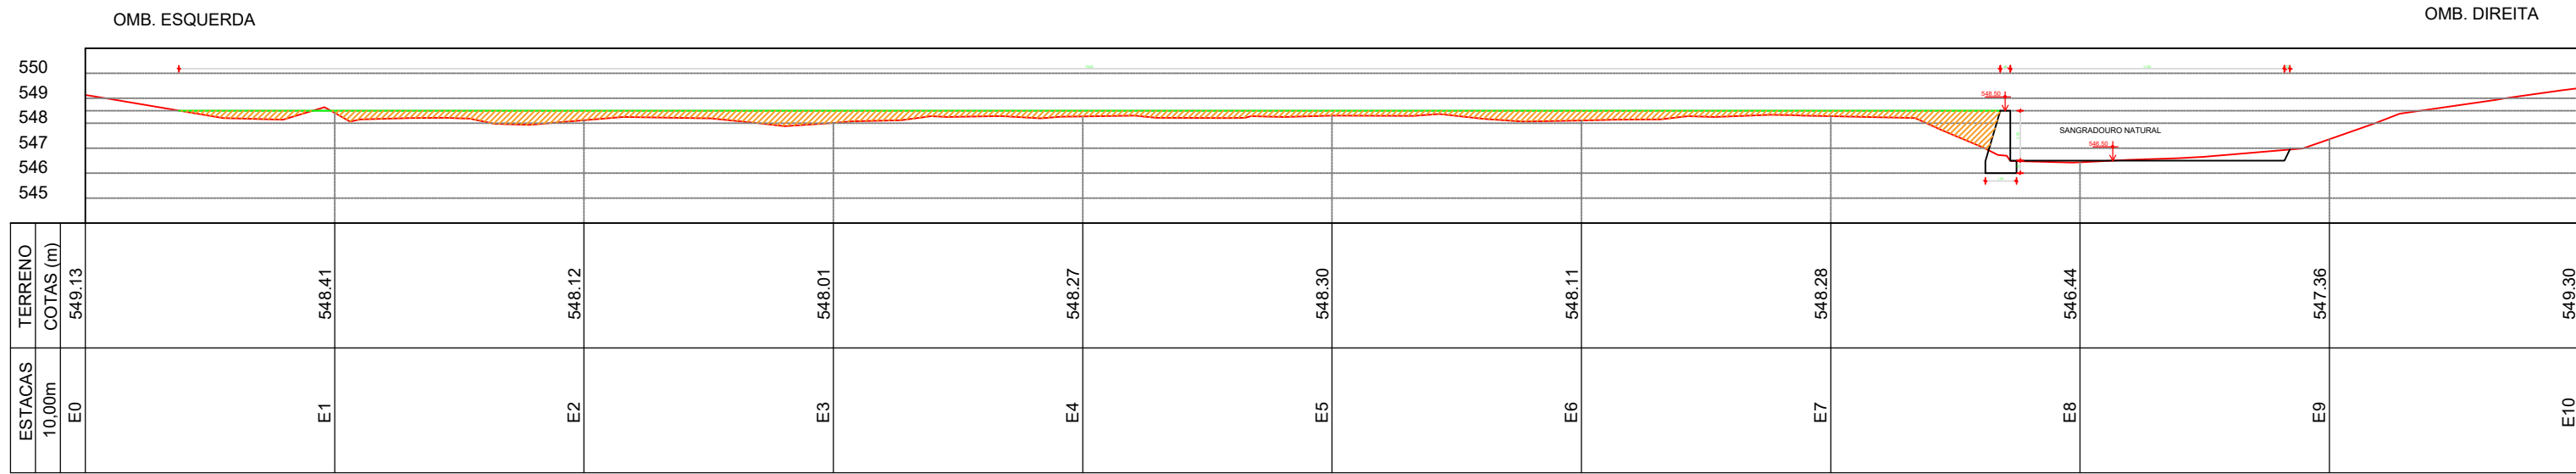

PROJETO ESPECÍFICO
RECUPERAÇÃO BARREIRO DE TERRA - CURRAL NOVO

PROJETO GEOMÉTRICO

PLANTA: PERFIL LONGITUDINAL, PLANTA LOCAÇÃO, SEÇÕES ESCAVAÇÃO

PROJETO - AUTORIA: FRANCISCO GILVAM JARDIM
CREA/PE: 12085

VERSÃO REVISADA EM:

CICLOPE: 0000

DESENHO: GISLANE MENDES

ESCALA: INDICADA

DATA: SETEMBRO/2025

NÚMERO: IMP. 01/02

NÚMERO: ANAGÉ