

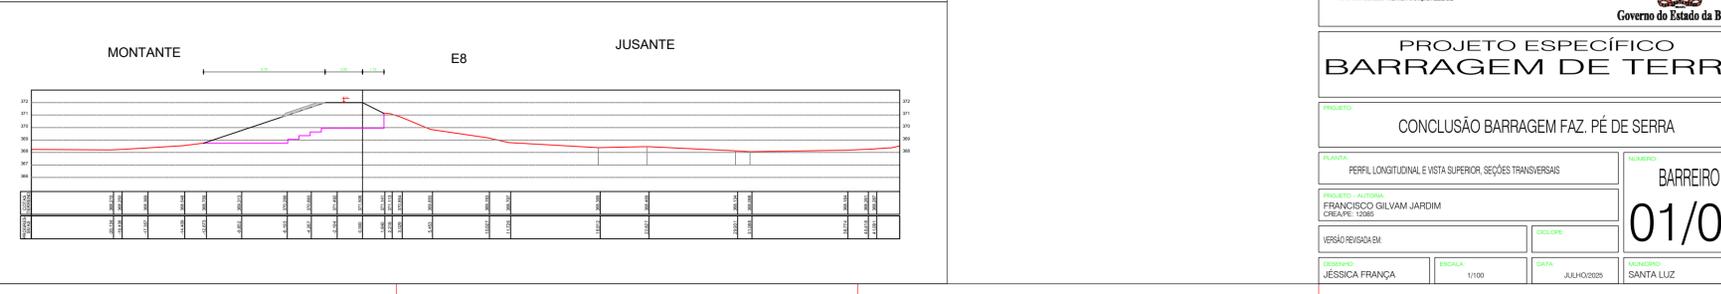
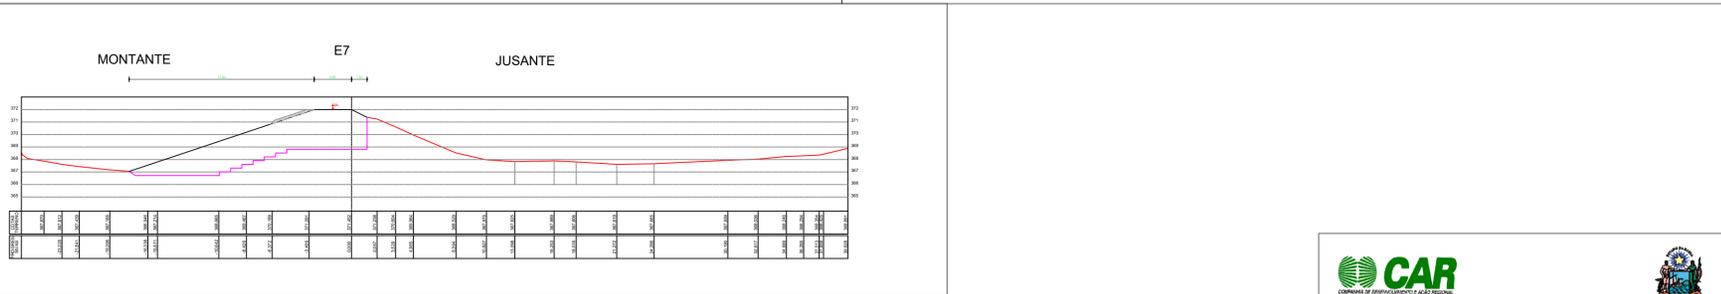
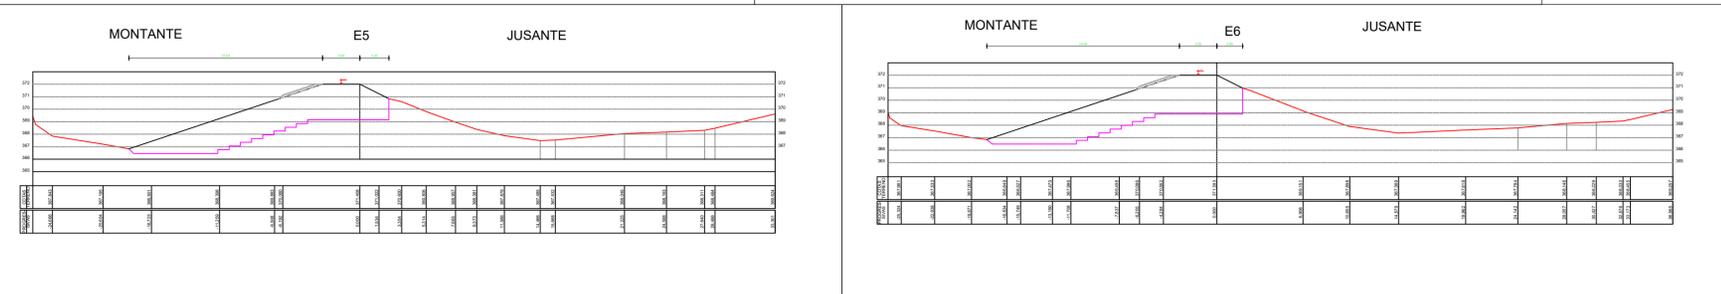
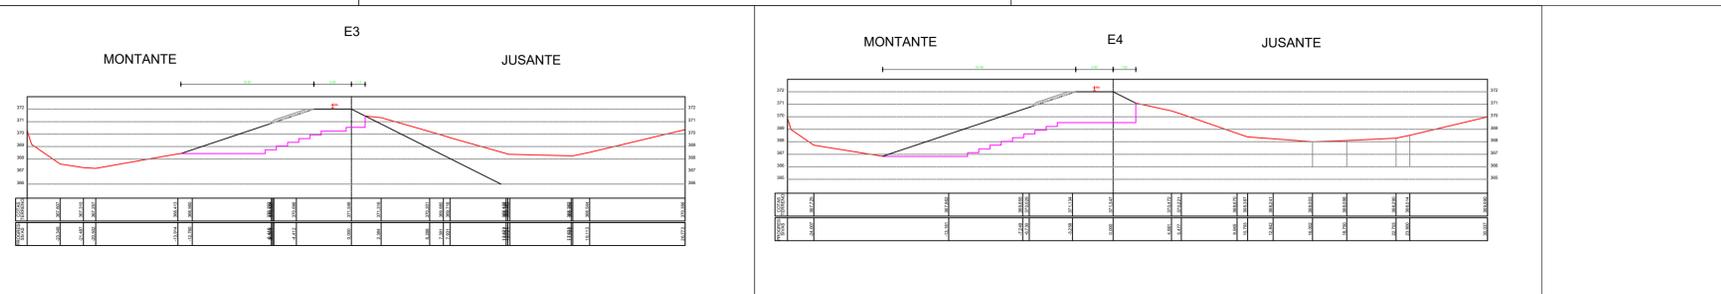
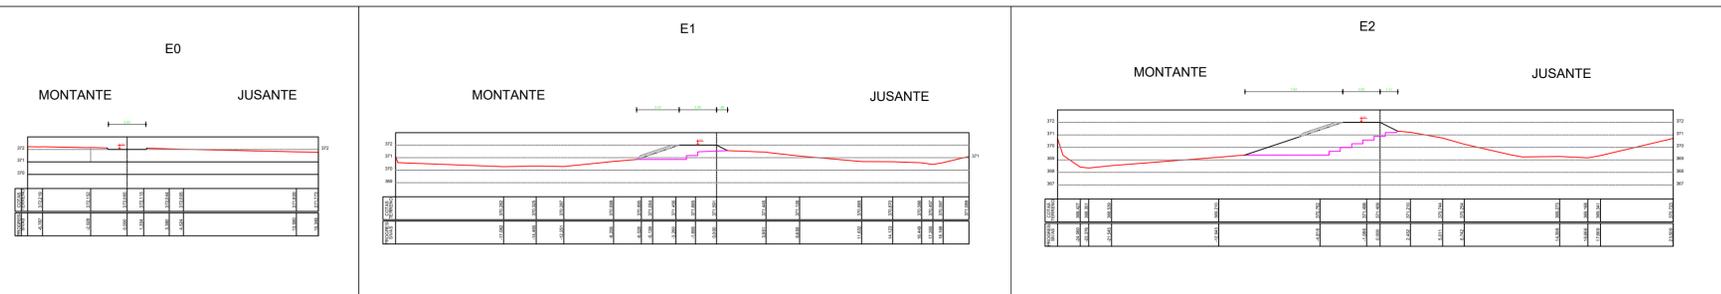


Perfil Longitudinal

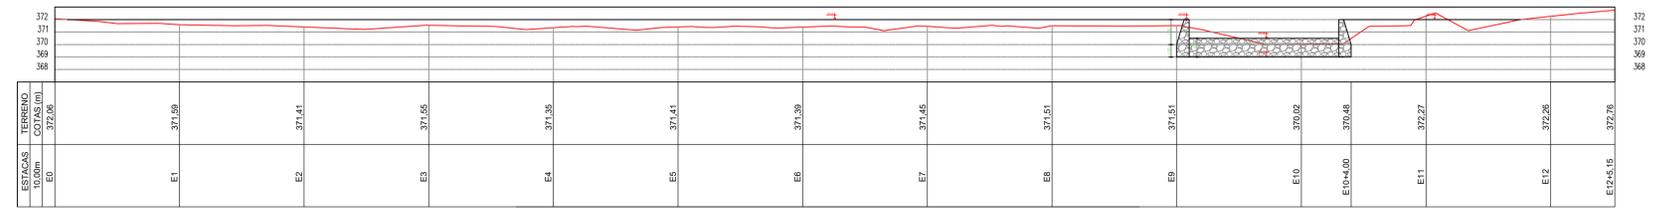

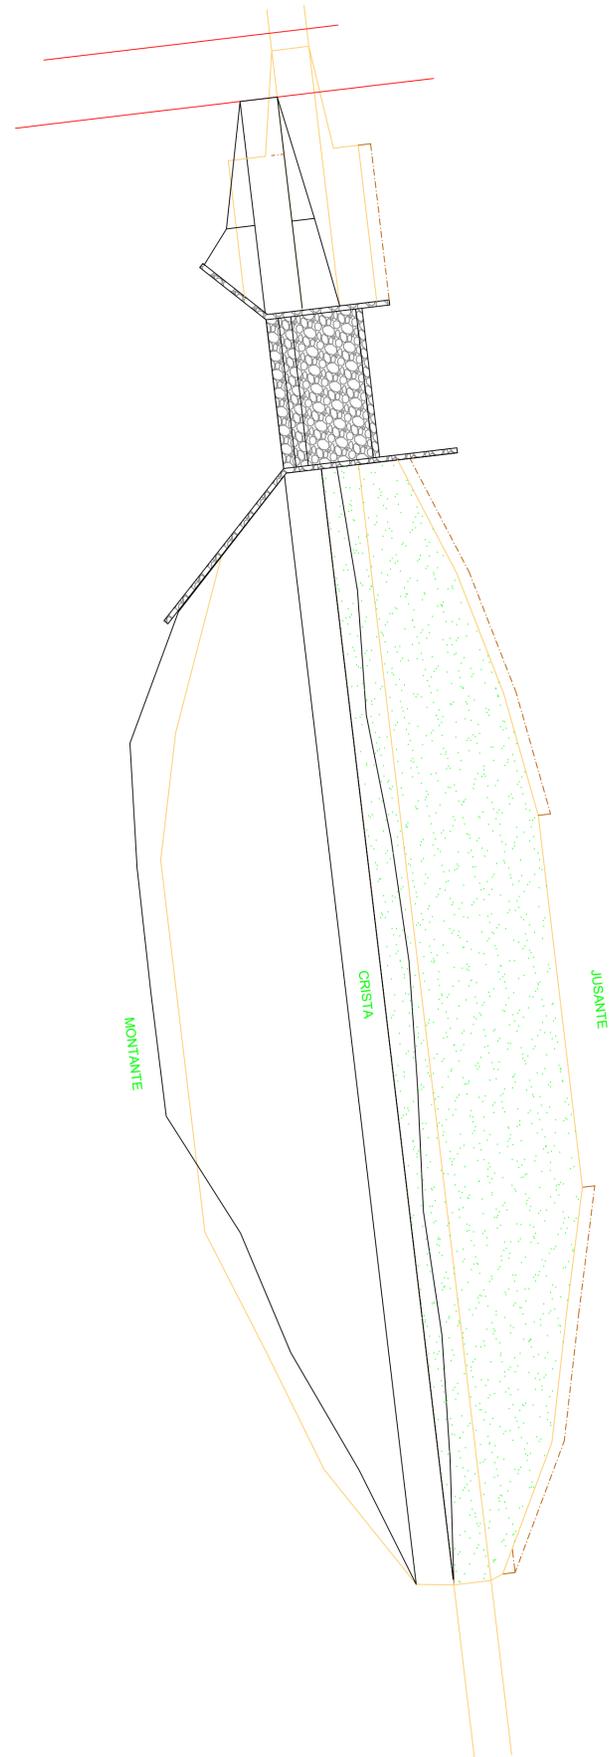


**PROJETO ESPECÍFICO
BARRAGEM DE TERRA**

CONCLUSÃO BARRAGEM FAZ. PÉ DE SERRA

PLANTA: PERFIL LONGITUDINAL E VISTA SUPERIOR SEÇÕES TRANSVERSAIS	NÚMERO: BARREIRO
PROJETO - AUTORIA: FRANCISCO GILVAM JARDIM CRIAÇÃO: T2005	01/02
VERSÃO REVISADA EM:	CÓDIGO:
DESIGNADO: JÉSSICA FRANÇA	ESCALA: 1/100
DATA: JULHO/2025	LOCALIDADE: SANTA LUZ