
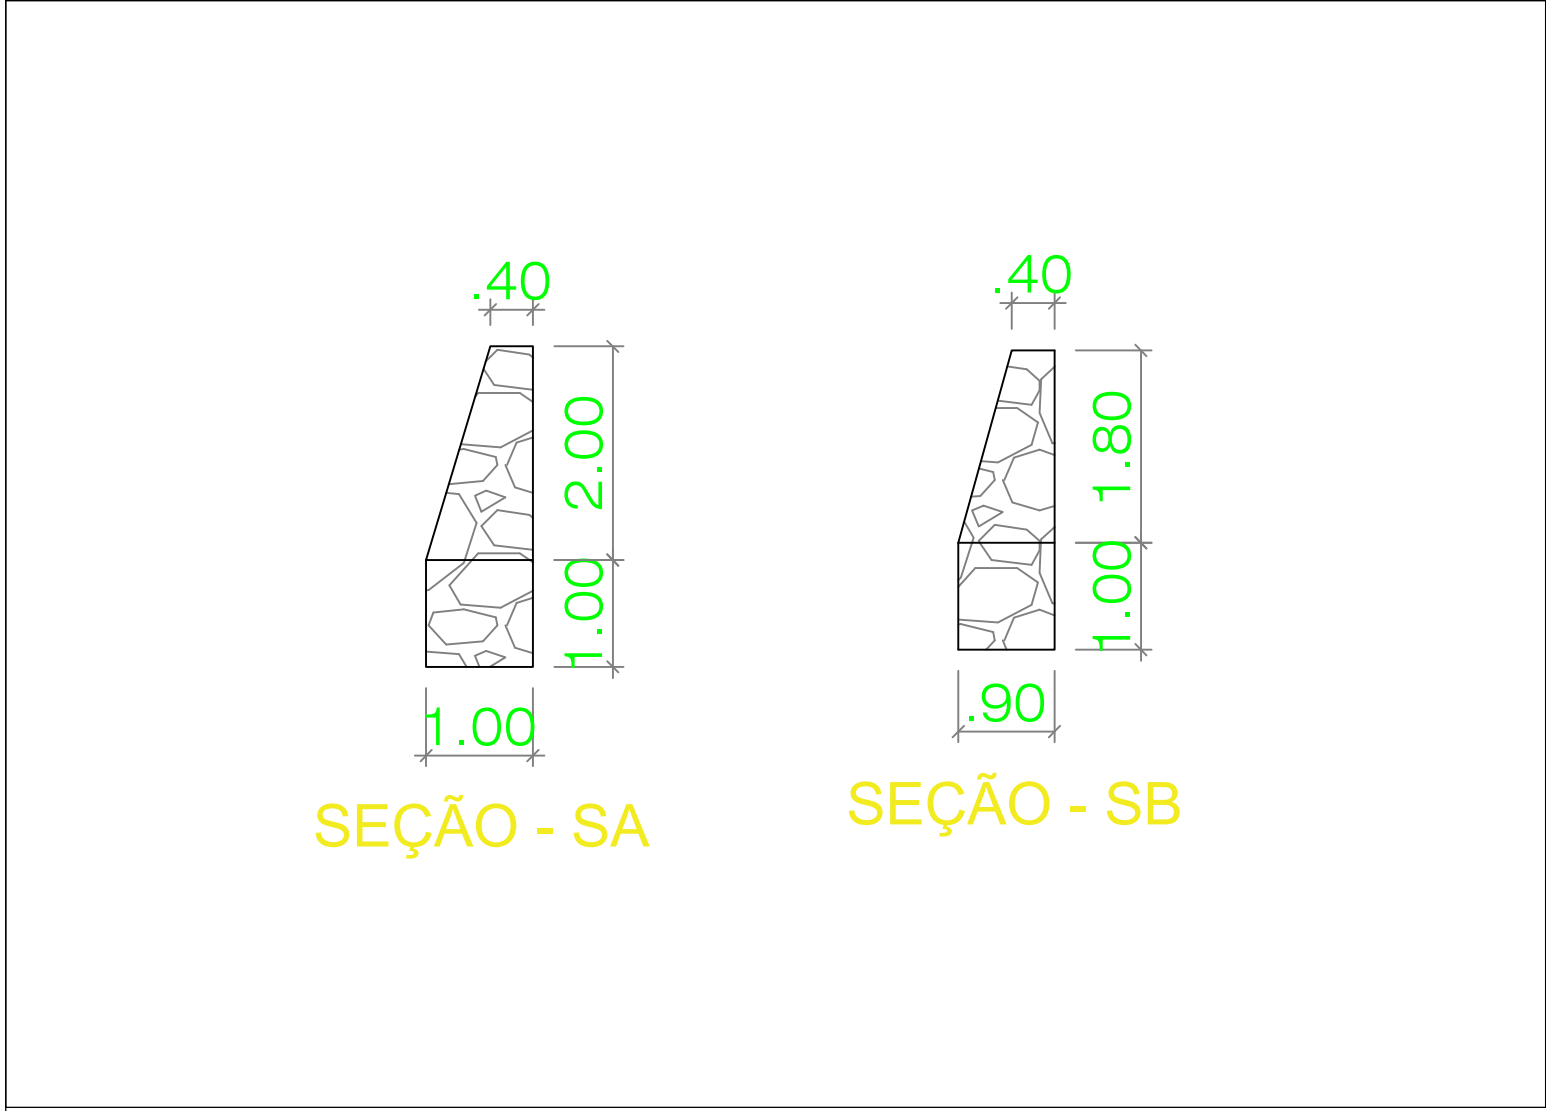
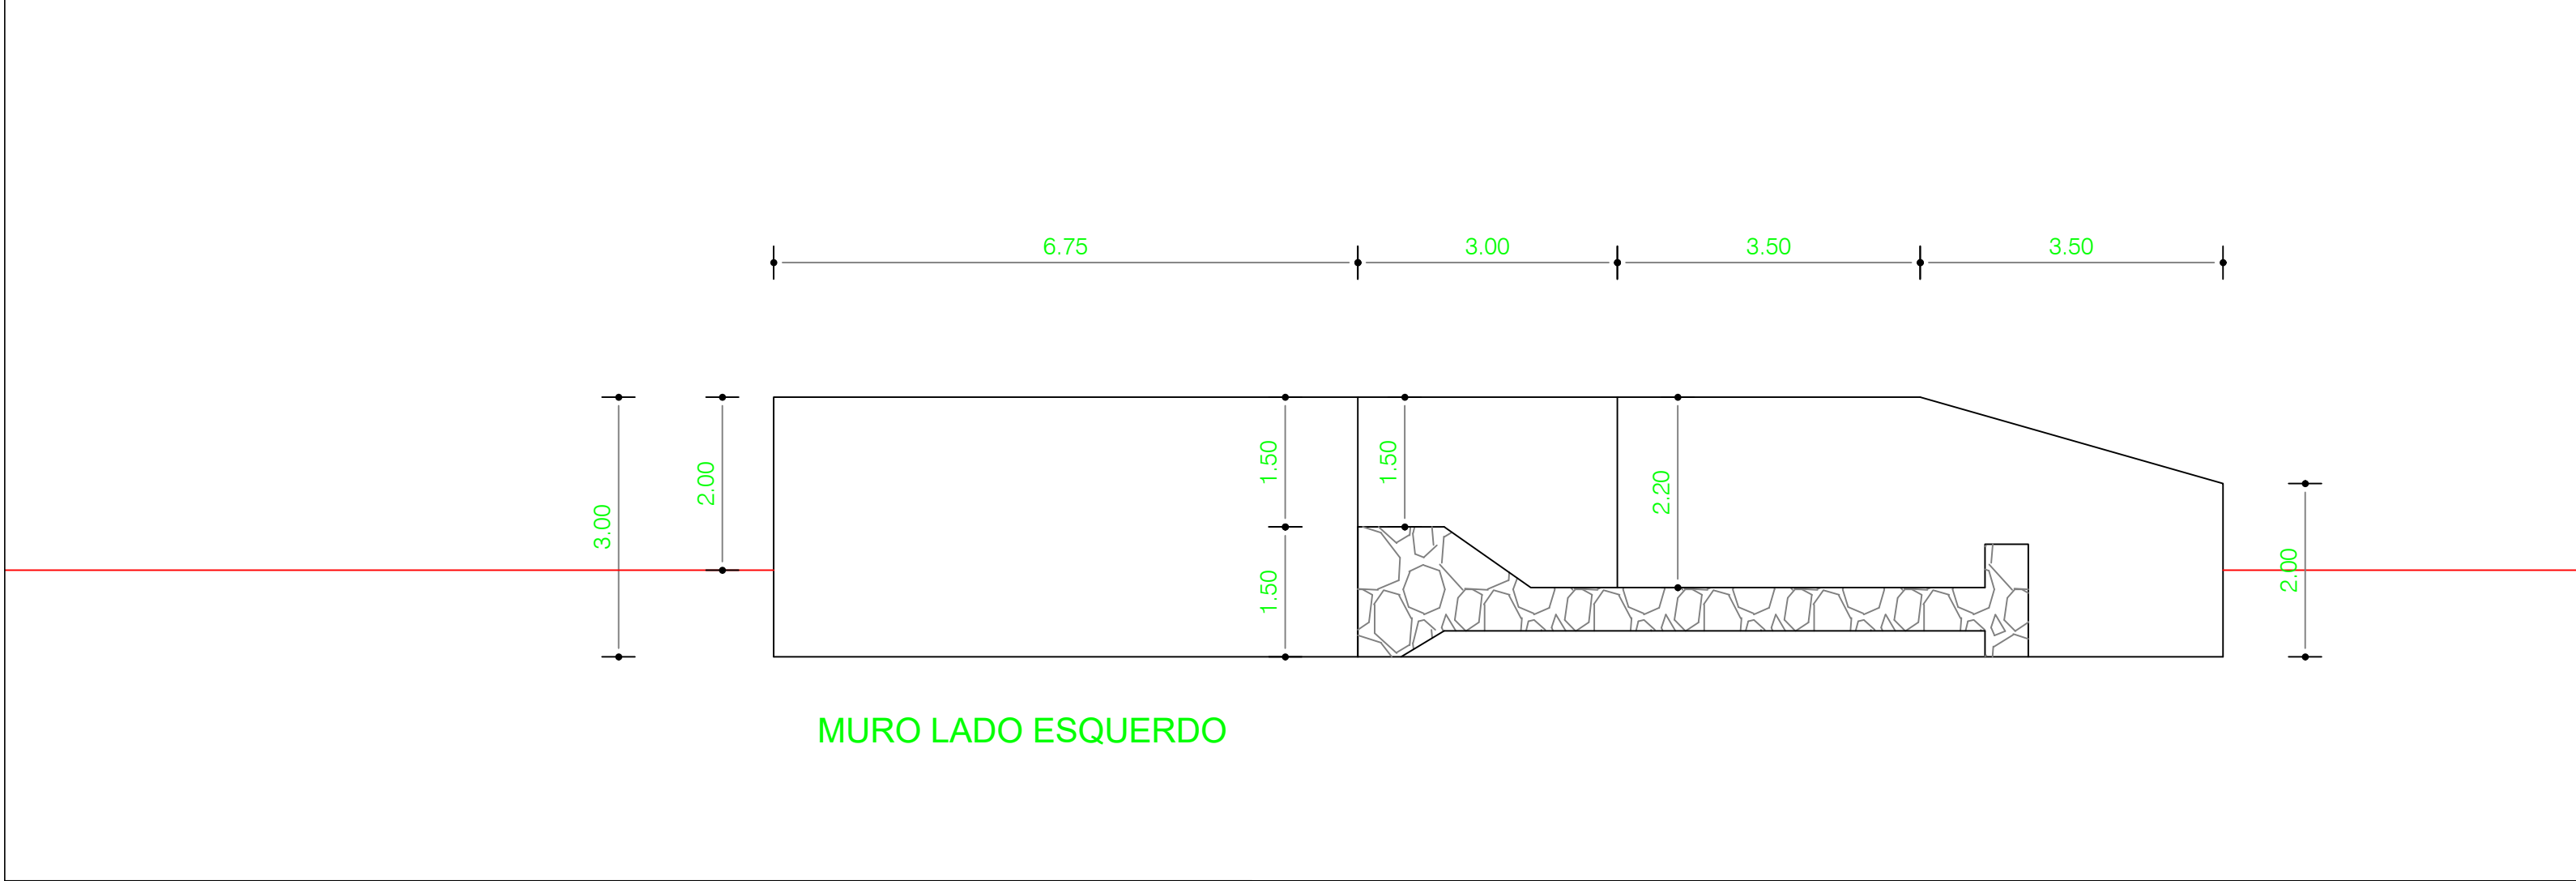
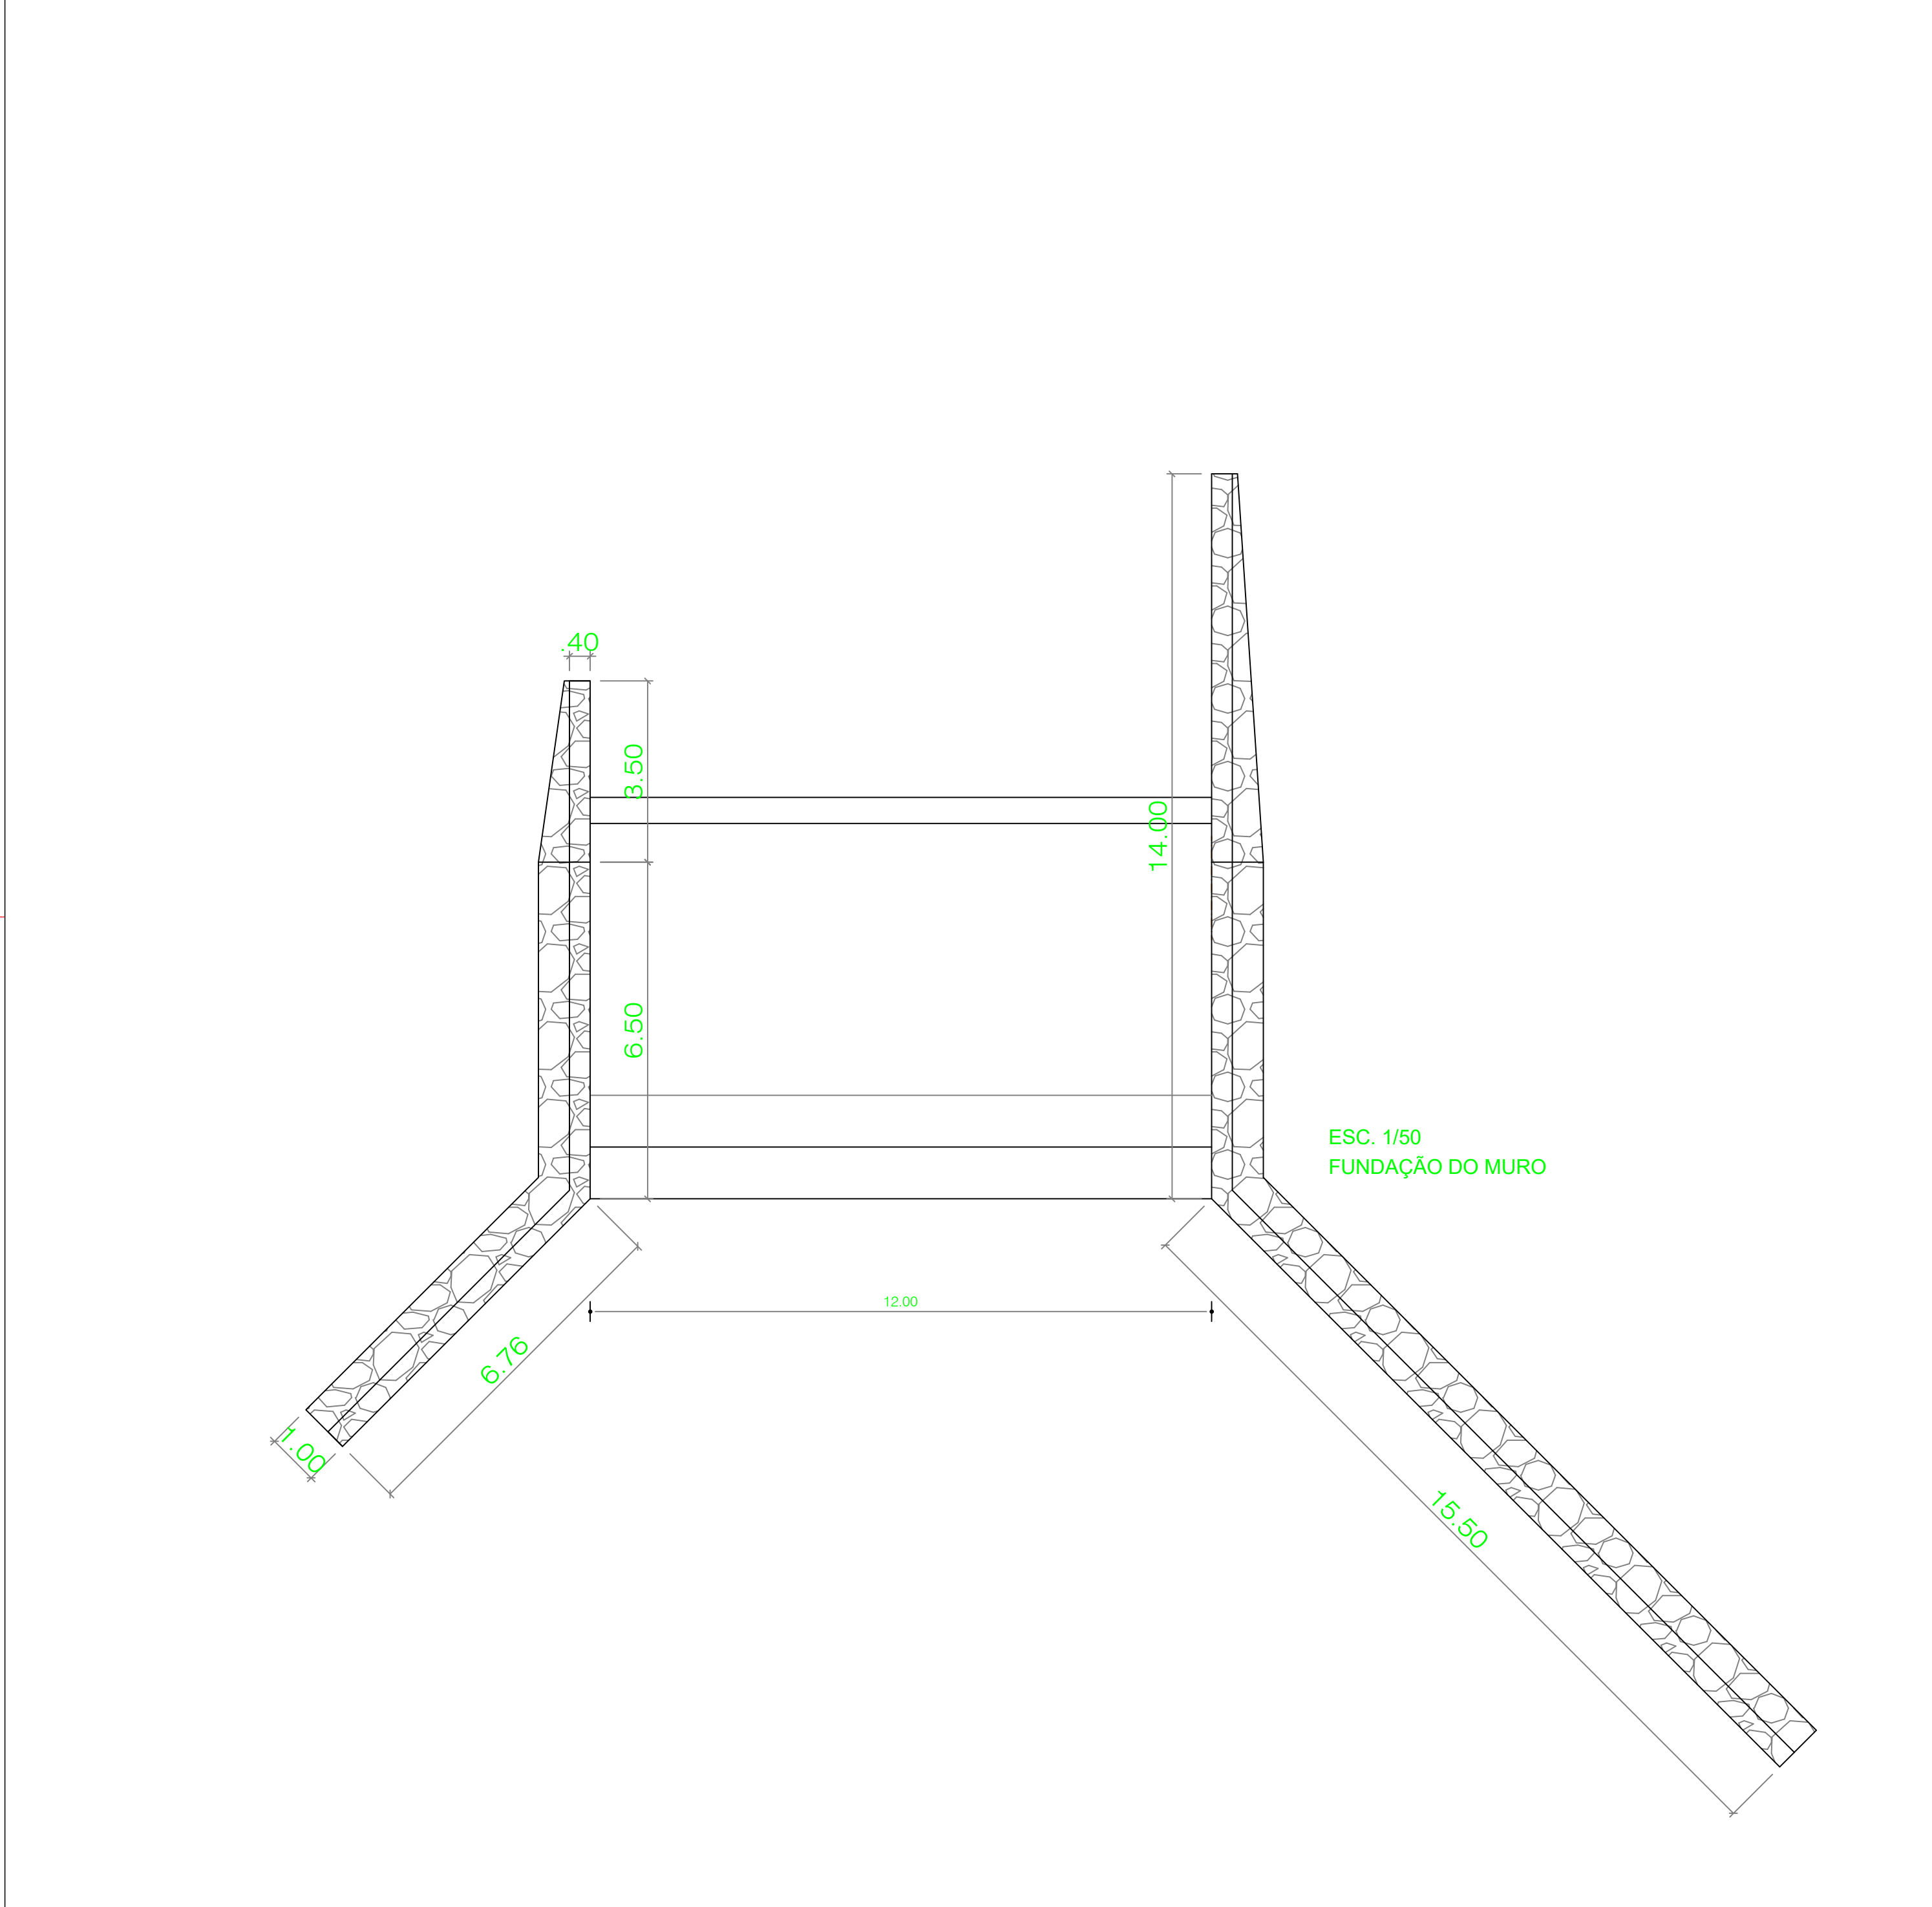
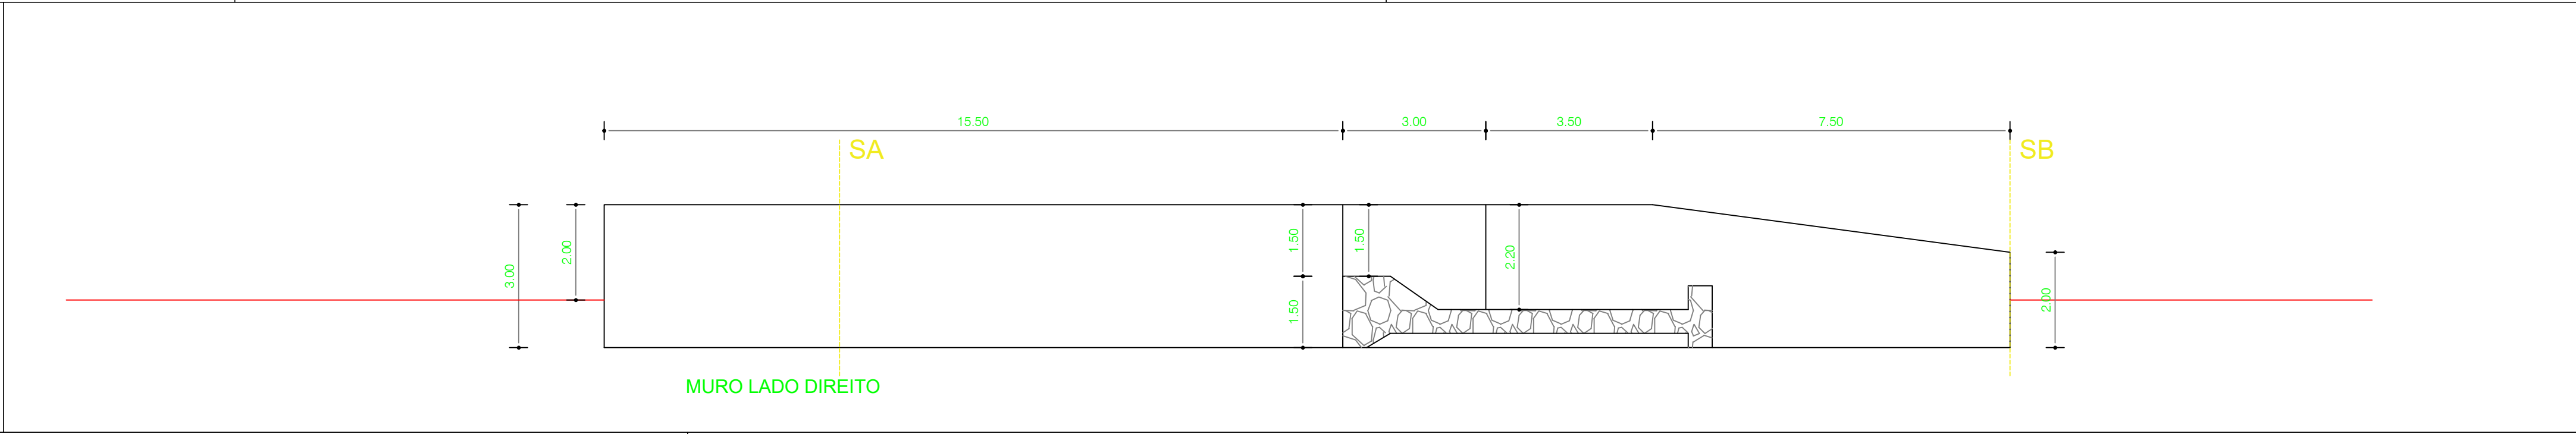
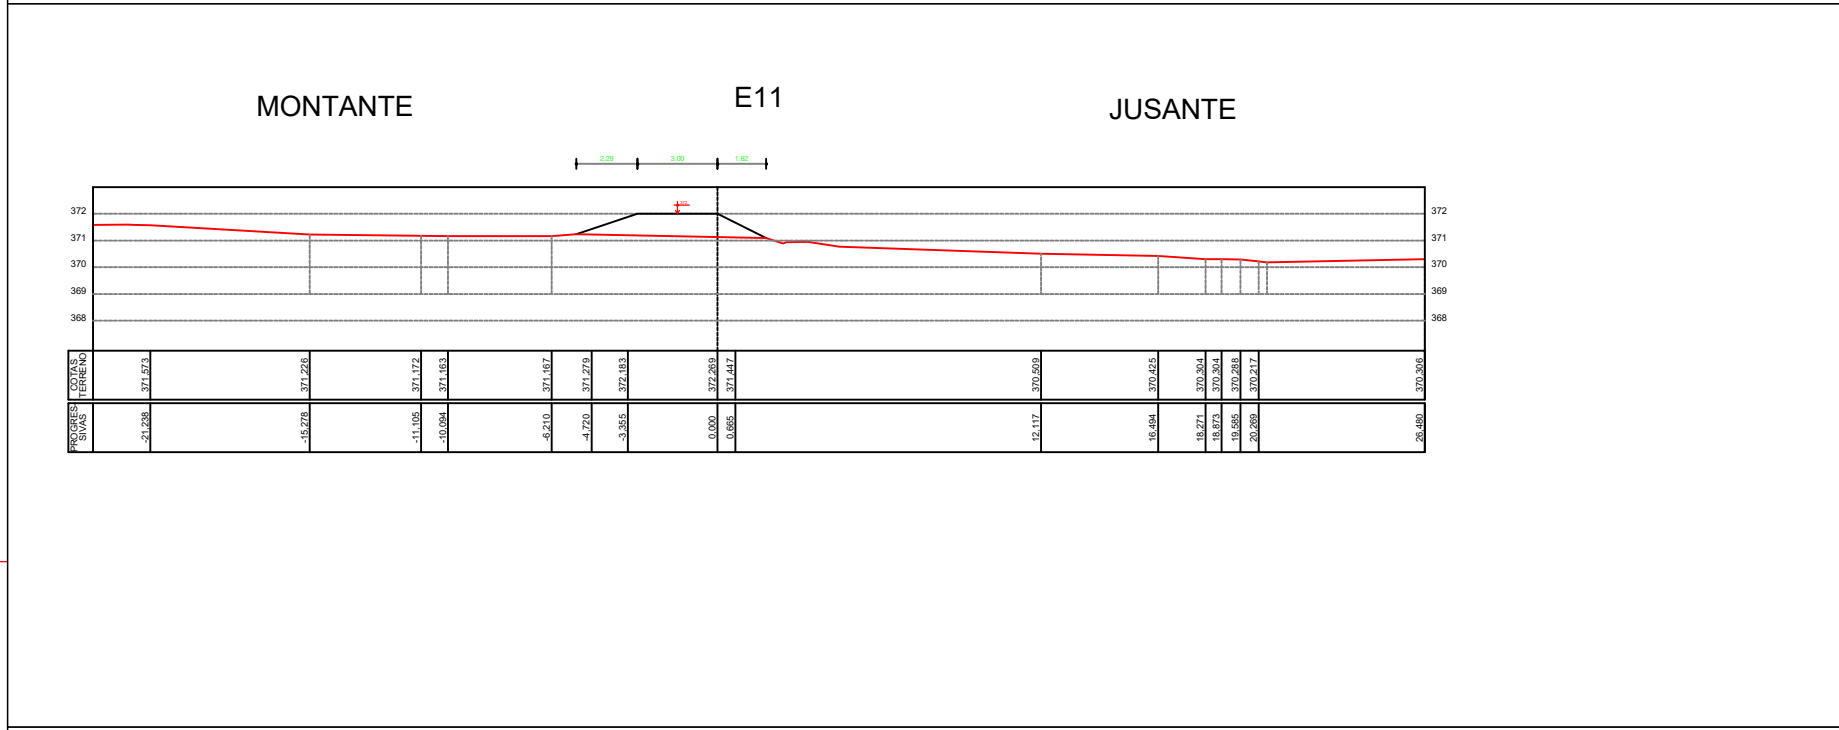
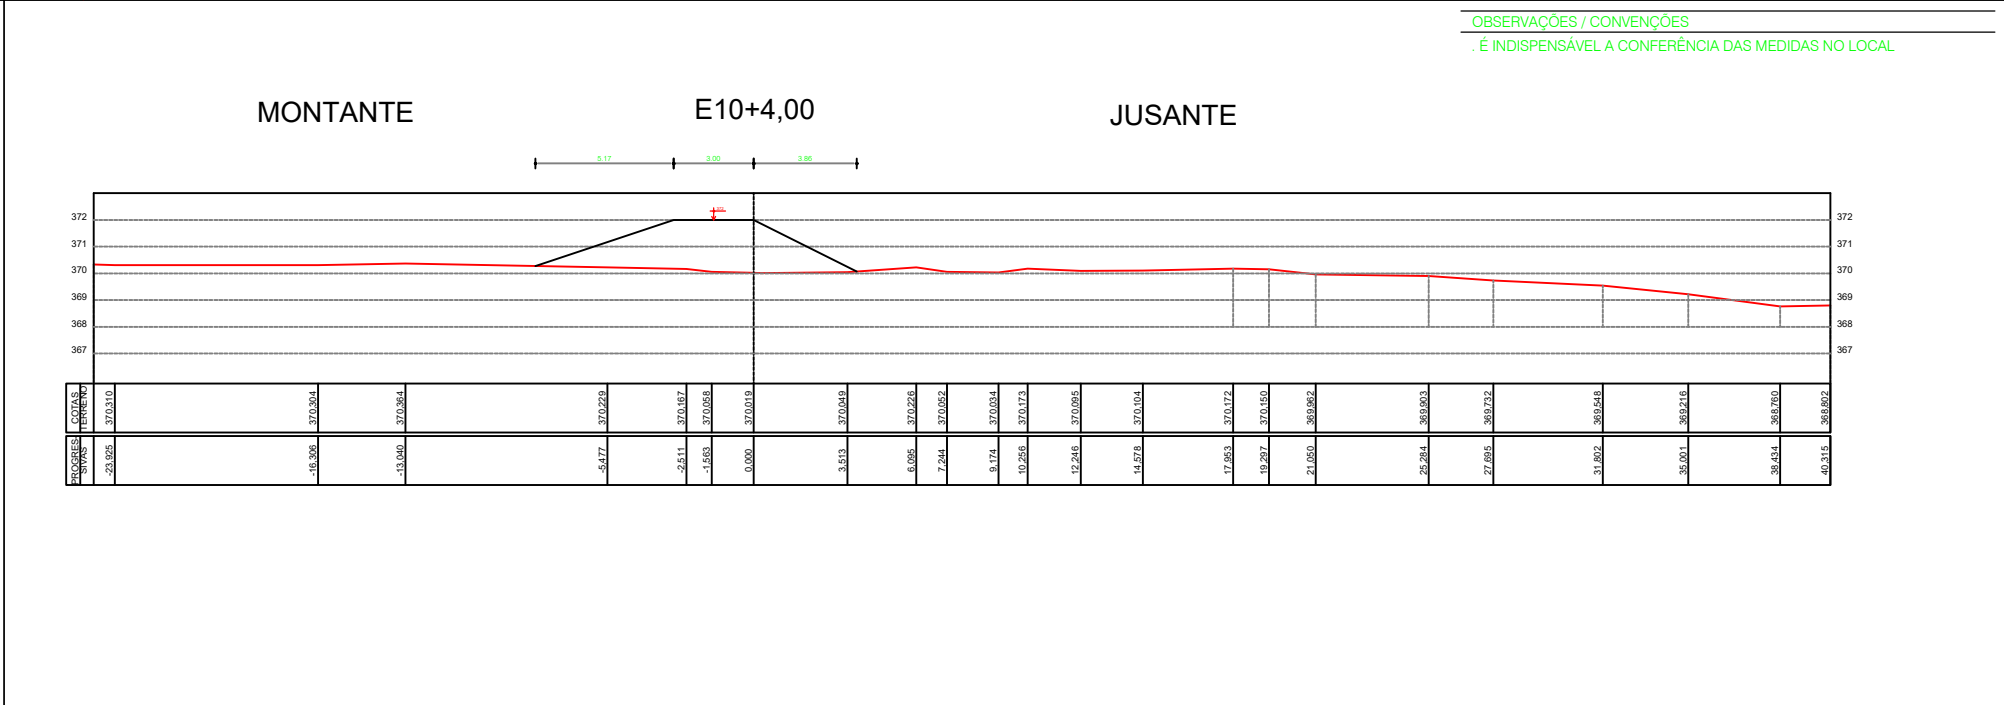
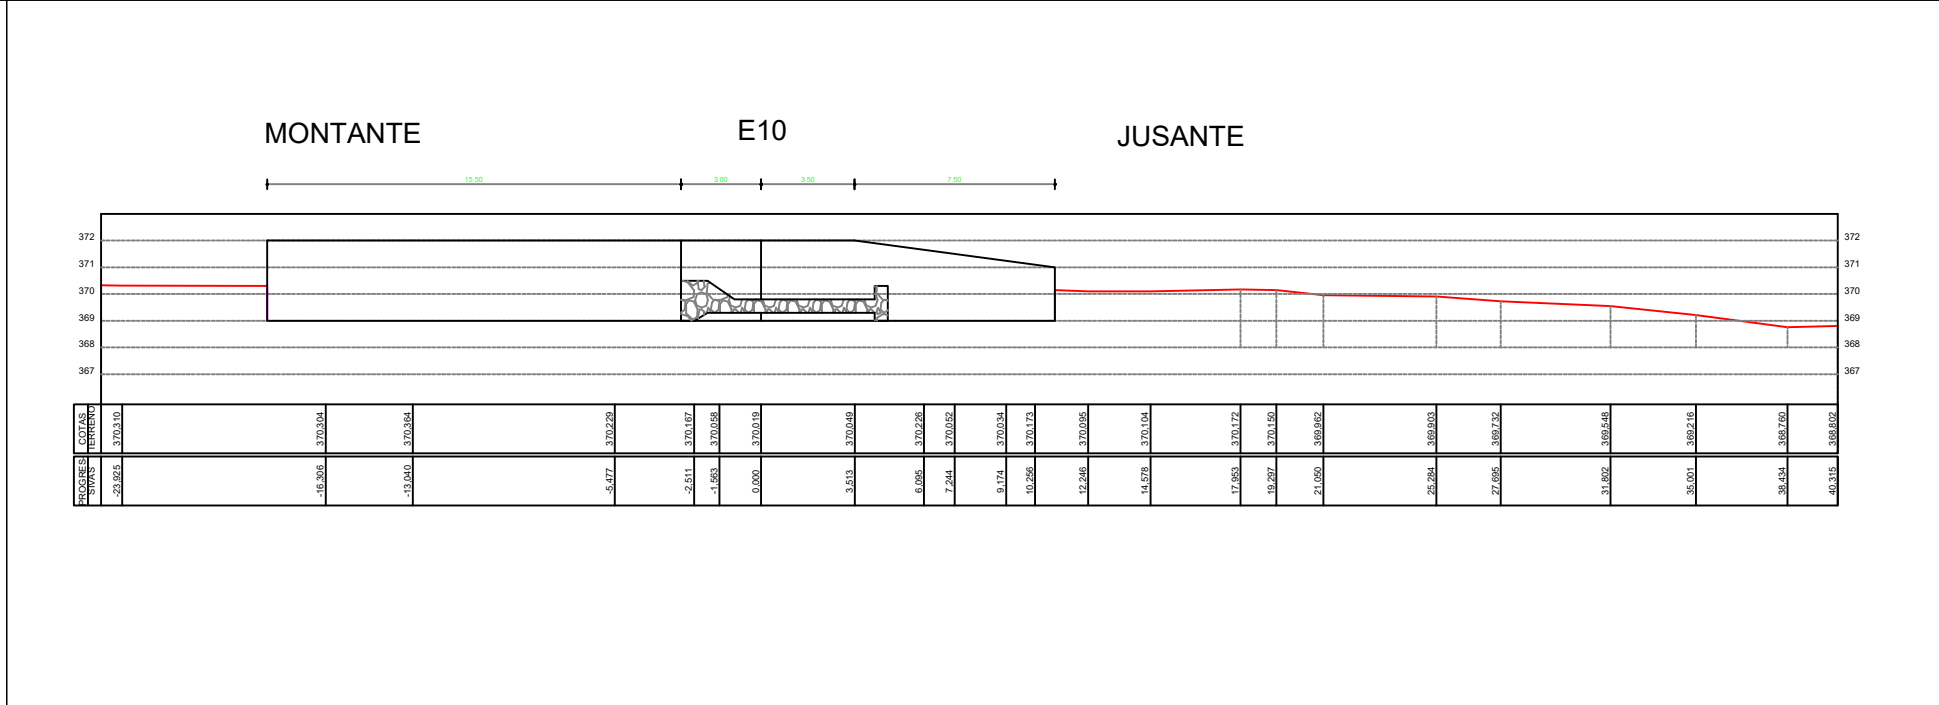


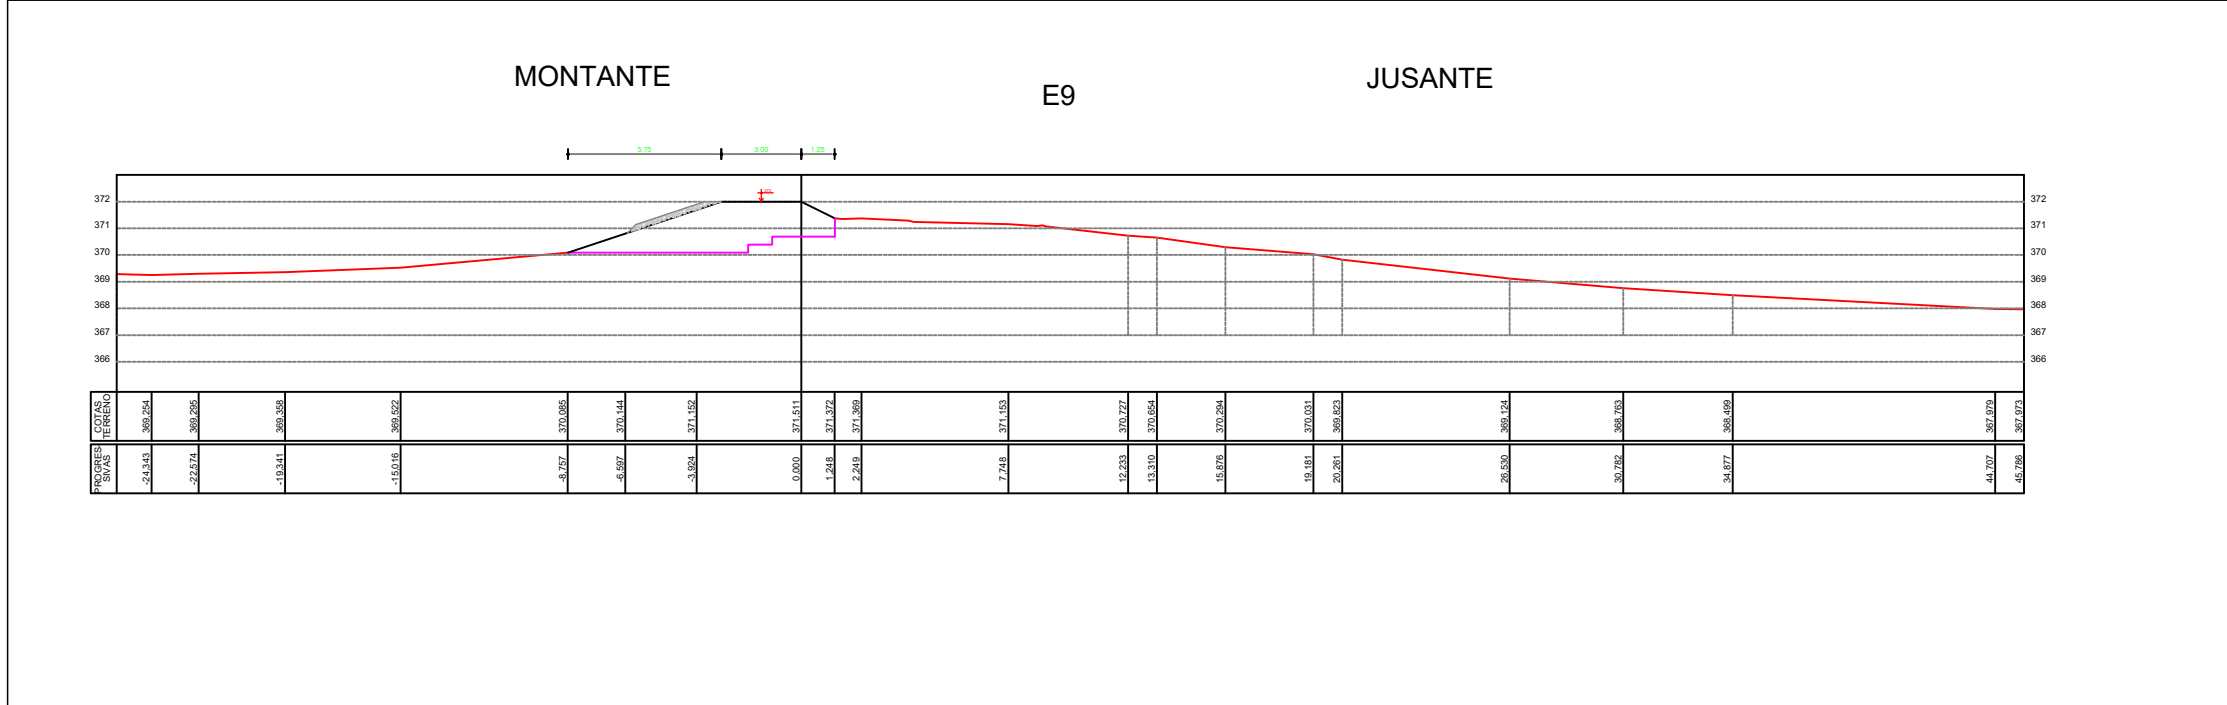

PROJETO ESPECÍFICO
BARRAGEM DE TERRA

CONCLUSÃO BARRAGEM FAZ. PÉ DE SERRA

PLANTA	SEÇÕES TRANSVERSAIS E SANGRADOURO	NÚMERO	BARREIRO
PROJETO - AUTORA	FRANCISCO GILVAM JARDIM	DATA	02/02
VERSÃO REVISADA EM		ESCALA	1/100
ELABORADO	JÉSSICA FRANÇA	DATA	JULHO/2025
APROVADO		DATA	SANTA LUZ