

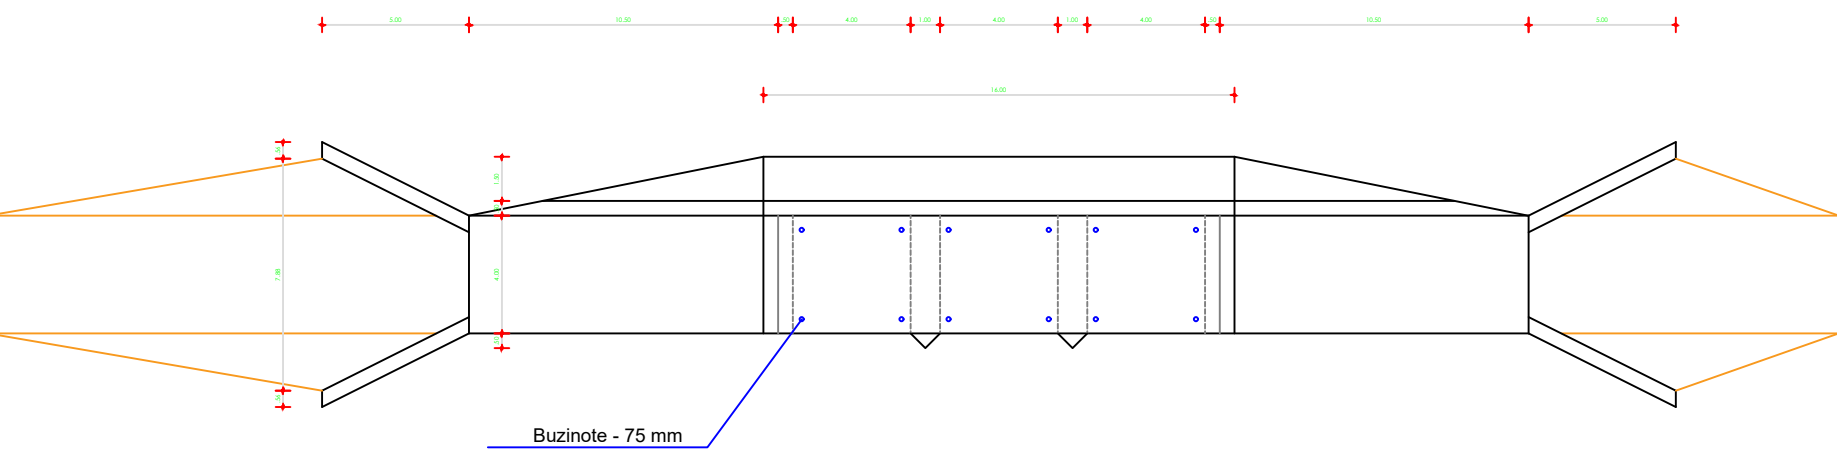
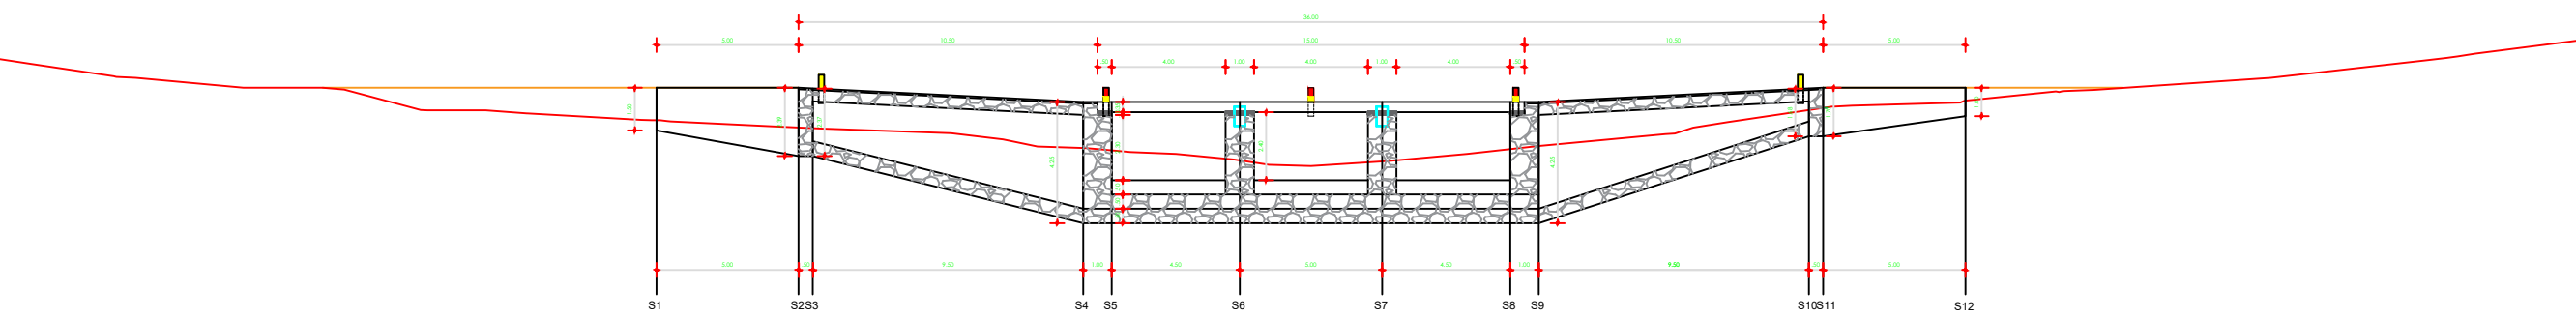
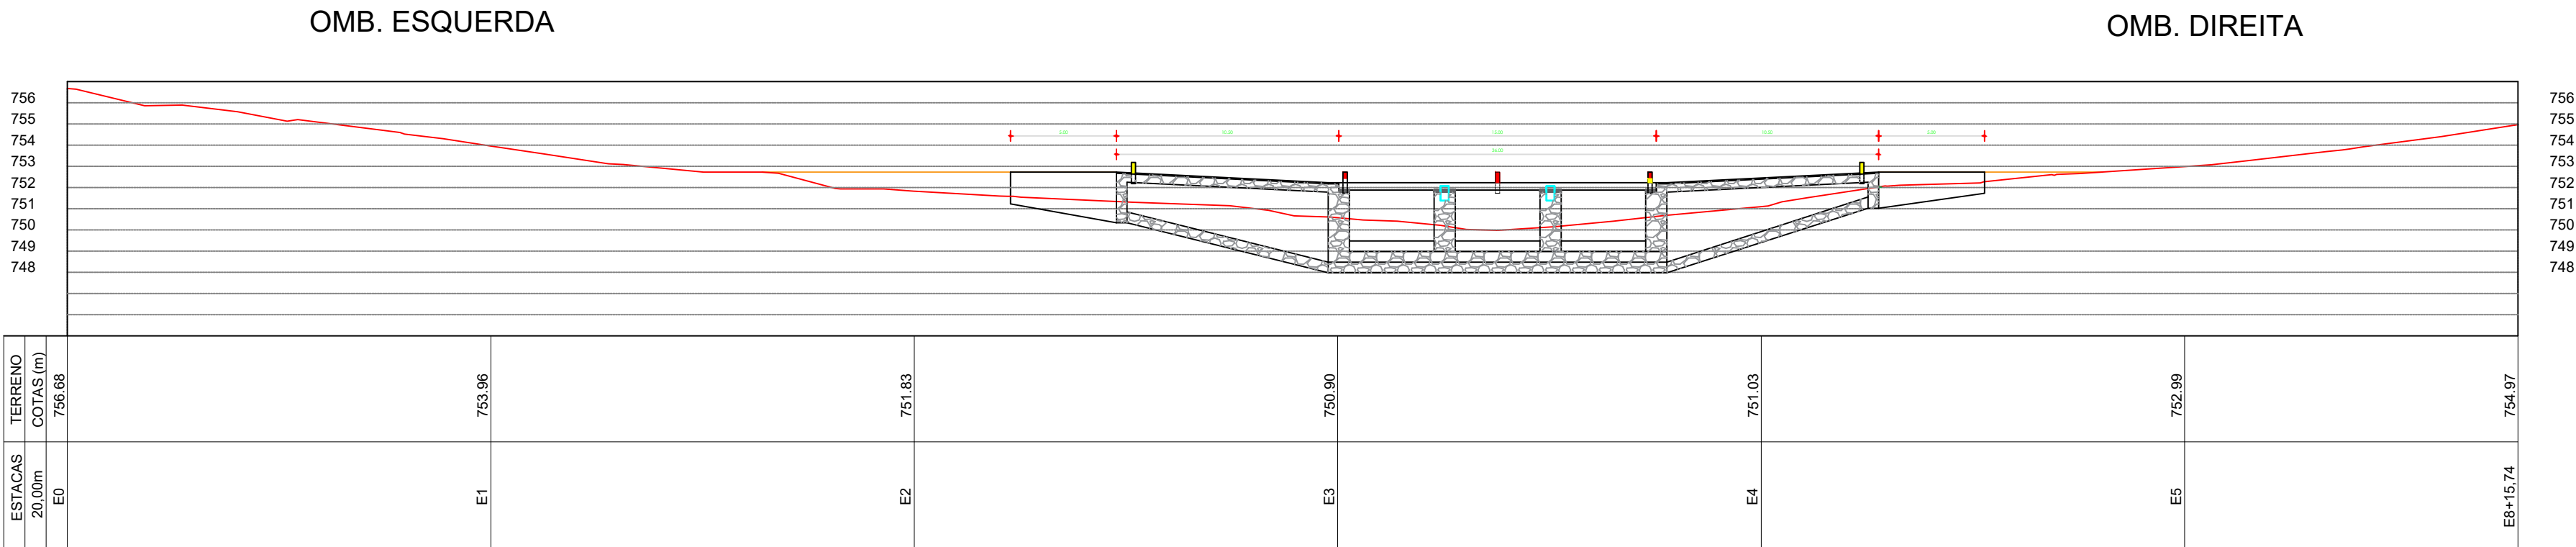
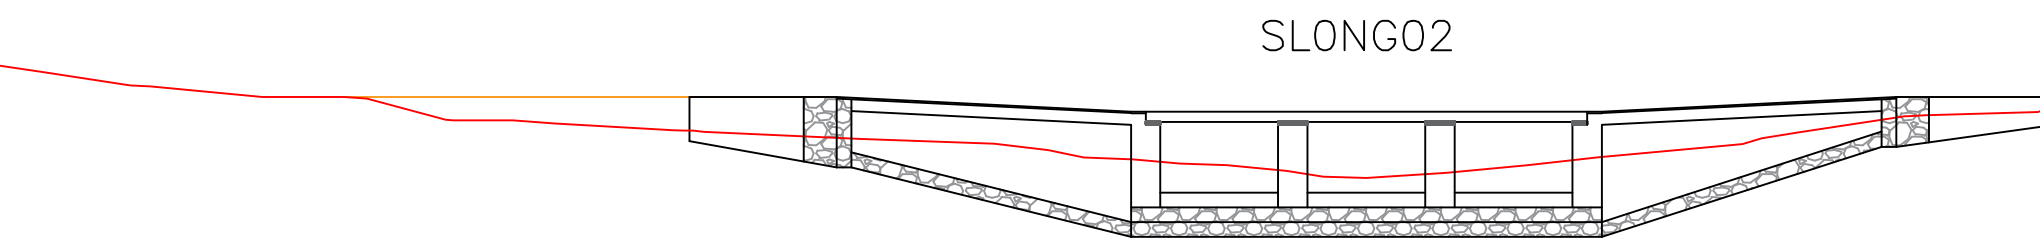


Perfil Longitudinal Rio do Ouro

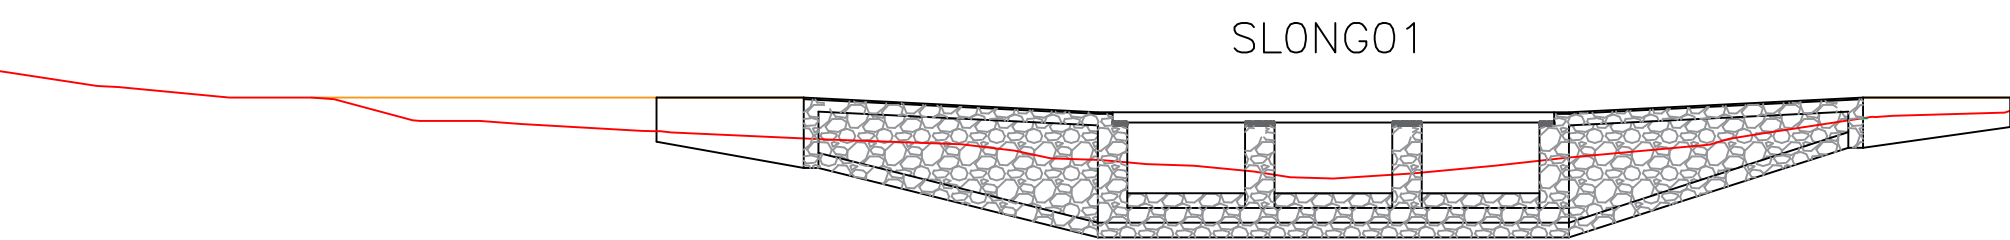

LOCAÇÃO: 208,00 m²
ÁREA DE LIMPEZA: 1500,00 m²

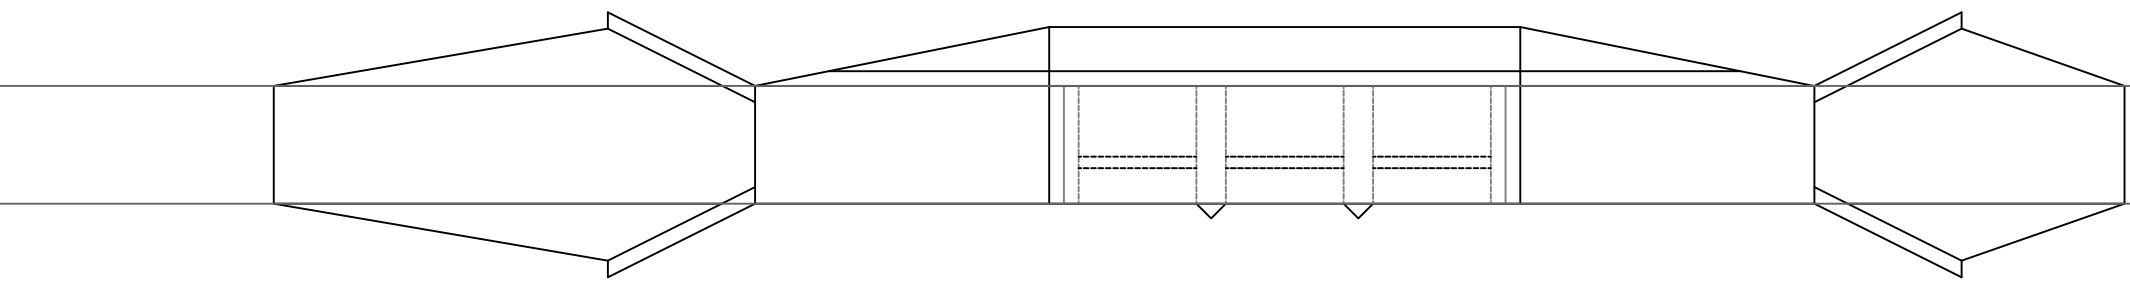

DETALHE COLCHÃO DE CONCRETO ENTRE PILARES E LAJE x2

Relação do aço

ACO	N	DIAM	QUANT	C.UNIT	C.TOTAL
CA50	8	16.0	25	3.84	78.60
CA50	10	5.0	40	2.15	86.00

Resumo do aço

ACO	DIAM	C.TOTAL	PESO (kg)
CA50	16.0	78.60	48.82
CA50	5.0	86.00	13.24

DETALHE COLCHÃO DE CONCRETO ENTRE ENCONTROS E LAJEX2

Relação do aço


ACO	N	DIAM	QUANT	C.UNIT	C.TOTAL
CA50	11	10.0	12	3.84	47.28
CA50	12	5.0	40	1.15	46.00

Resumo do aço

ACO	DIAM	C.TOTAL	PESO (kg)
CA50	10.0	47.28	28.17
CA50	5.0	46.00	7.08

NOTA: Concreto adotado: 25 MPa

DETALHE ENGASTE DOS PILARES NA LAJE

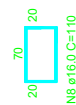

Relação do aço




ACO	N	DIAM	QUANT	C.UNIT	C.TOTAL
CA50	8	16.0	16	1.10	17.60

Resumo do aço

ACO	DIAM	C.TOTAL	PESO (kg)
CA50	16.0	17.60	27.77
PESO TOTAL			(kg)
CA50			27.77

DETALHE LAJE

FERRAGEM POSITIVA (INFERIOR DA LAJE)

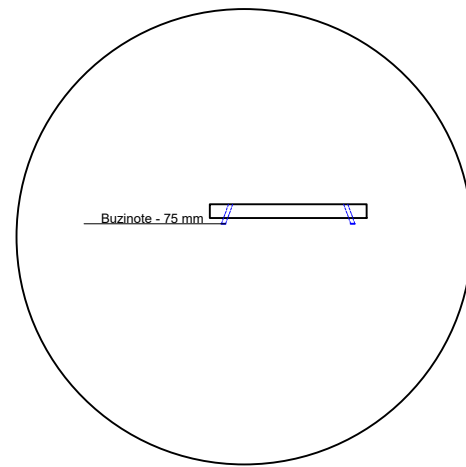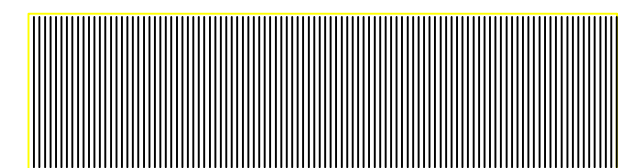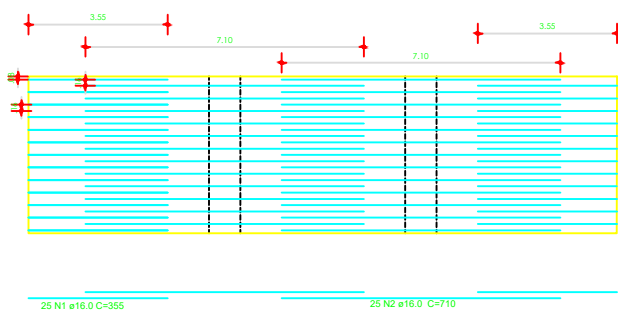

Relação do aço

POSITIVO

ACO	N	DIAM	QUANT	C.UNIT	C.TOTAL
CA50	1	16.0	25	3.84	78.60
CA50	2	16.0	25	7.10	177.50
CA50	3	10.0	107	3.84	415.68

NEGATIVO



ACO	N	DIAM	QUANT	C.UNIT	C.TOTAL
CA50	4	16.0	12	3.70	204.40
CA50	5	10.0	107	4.10	438.70
CA50	6	10.0	40	7.80	312.00

Resumo do aço

ACO	DIAM	C.TOTAL	PESO (kg)
CA50	16.0	1181.68	718.70
CA50	10.0	522.69	849.92
PESO TOTAL			(kg)
CA50			1568.62

NOTA: Concreto adotado: 25 MPa

FERRAGEM NEGATIVA (SUPERIOR DA LAJE)

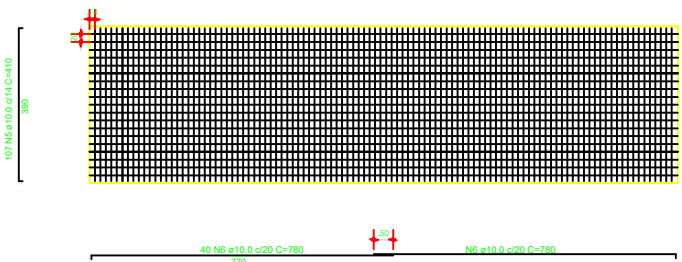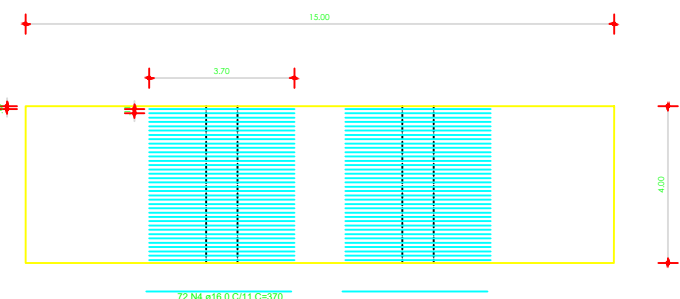

Governo do Estado da Bahia

PROJETO ESPECÍFICO
PASSAGEM MOLHADA - RIO DO OURO

PROJETO DE IMPLANTAÇÃO

PLANTA: PERFIL LONGITUDINAL, VISTA SUPERIOR, PLANTA BARRA, cortes, DETALHE LAJE, ENGASTE E COLCHÃO DE CONCRETO

NÚMERO:

IMP.

01/02

PROJETO - AUTORIA:
FRANCISCO GILVAM JARDIM
CREA/PE: 12085

VERSÃO REVISADA EM:

CICLOPE:
0000

DESENHO:
GISLANE MENDES

ESCALA:
INDICADA

DATA:
OUTUBRO/2025

MAUNICÓPIO:
RIACHO SANTANA