OBSERVAÇÕES / CONVENÇÕES

É INDISPENSÁVEL A CONFERÊNCIA DAS MEDIDAS NO LOCAL

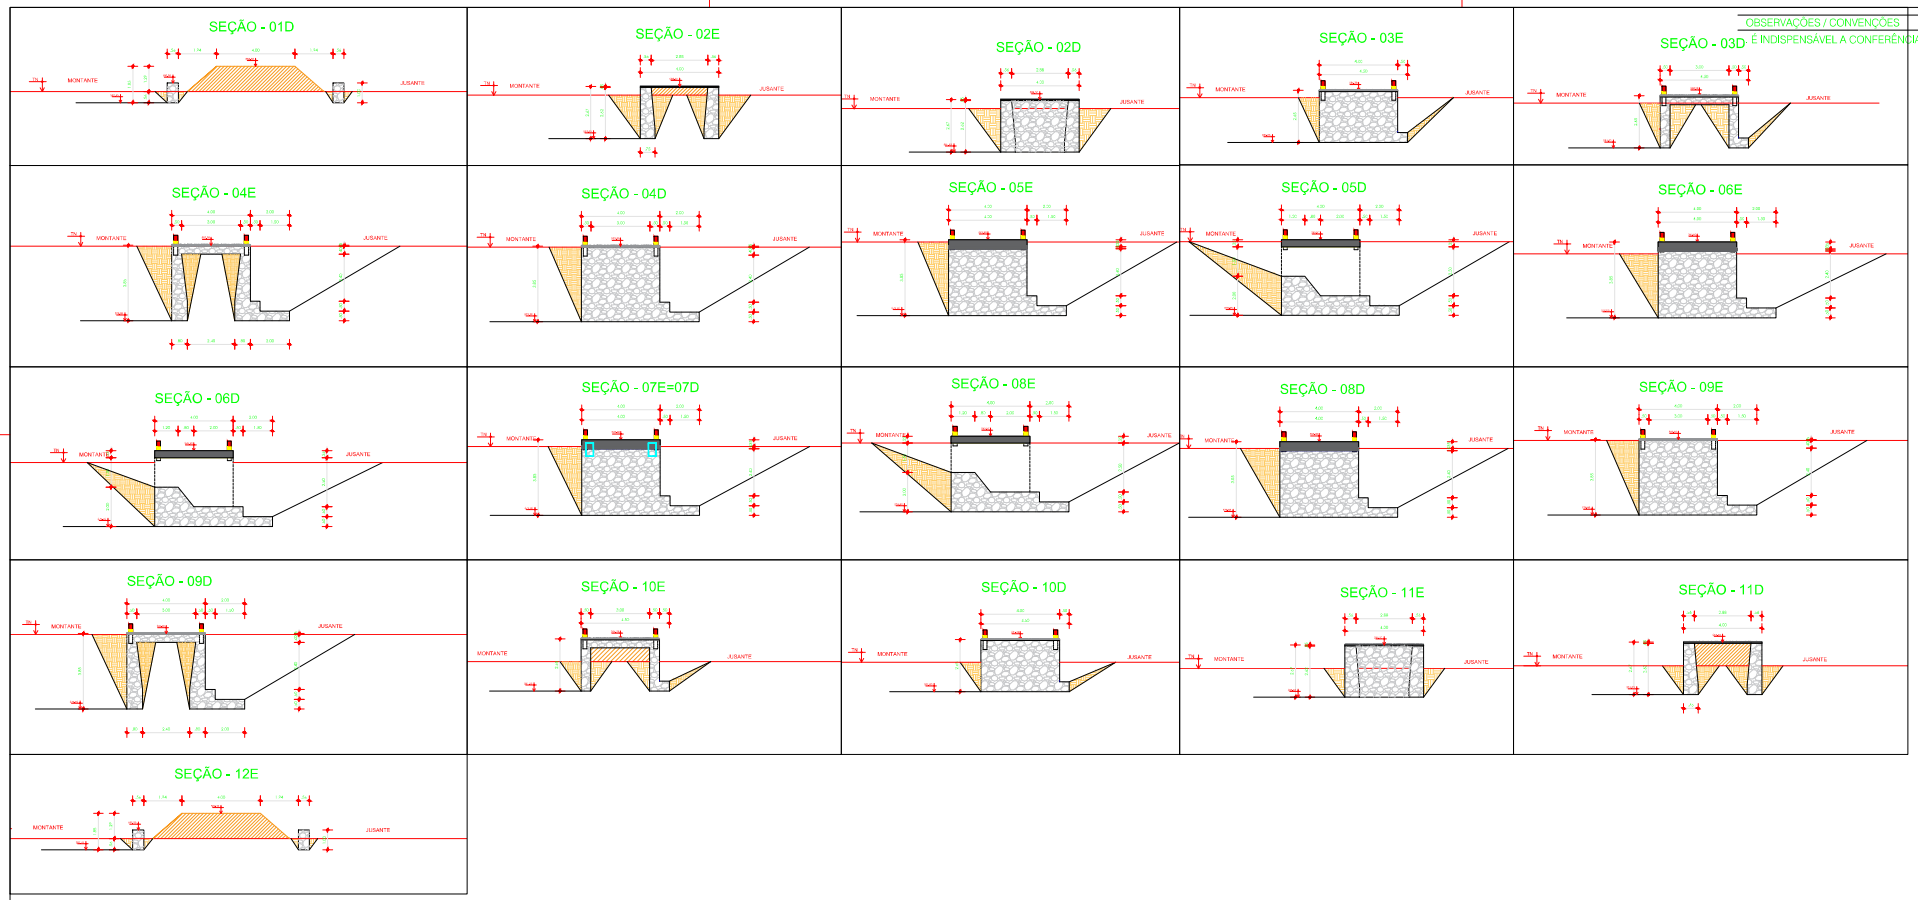

CAR
Companhia de Desenvolvimento e Ação Regional

Governo do Estado da Bahia

PROJETO ESPECÍFICO

PASSAGEM MOLHADA - BICÁRIO

PROJETO:

PROJETO DE IMPLANTAÇÃO

PLANTA:

SEÇÕES TRANSVERSAIS

NÚMERO:

IMP.

02/02

PROJETO – AUTORIA:

FRANCISCO GILVAM JARDIM
CREA/PE: 12085

VERSÃO REVISADA EM:

CICLOPE:

0000

DESENHO:

GISLANE MENDES

ESCALA:

INDICADA

DATA:

OUTUBRO/2025

MUNICÍPIO:

NOVA ITARANA

A2