


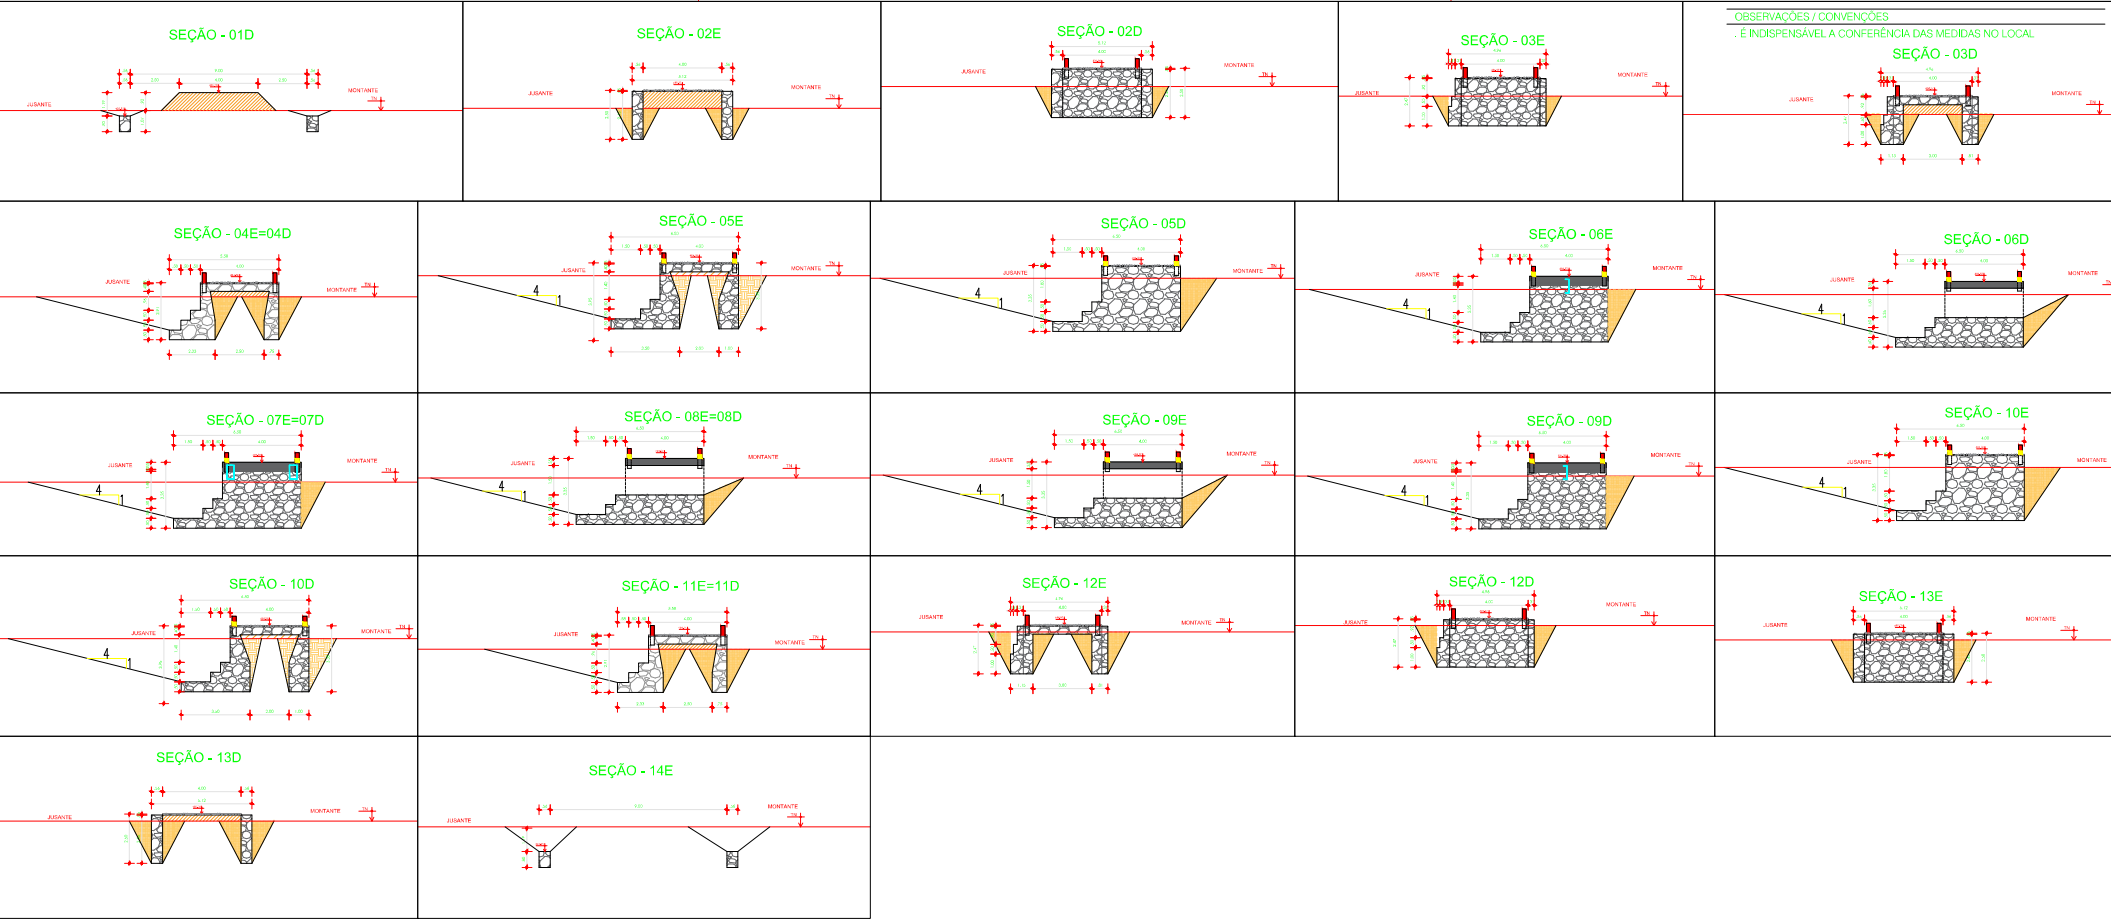

PROJETO ESPECÍFICO
PASSAGEM MOLHADA - RECREIO 1

PROJETO:
PROJETO DE IMPLANTAÇÃO

PLANTA:
SEÇÕES TRANSVERSAIS

PROJETO - AUTORIA:
FRANCISCO GILVAM JARDIM
CREA/PE: 12065

VERSÃO REVISADA EM:

CICLOPE:
0000

DESENHO:
GISLANE MENDES

ESCALA:
INDICADA

DATA:
OUTUBRO/2025

MUNICÍPIO:
NOVA ITARANA

IMP.
02/02