


OBSERVAÇÕES / CONVENÇÕES
 É INDISPENSÁVEL A CONFIRMAÇÃO DAS MEDIDAS NO LOCAL


SEÇÃO - 01D

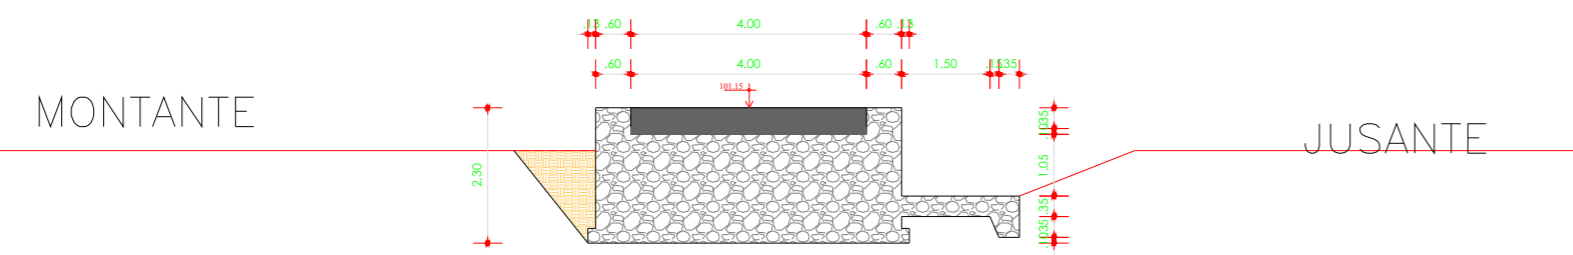


SEÇÃO - 02E=02D




SEÇÃO - 03E=03D

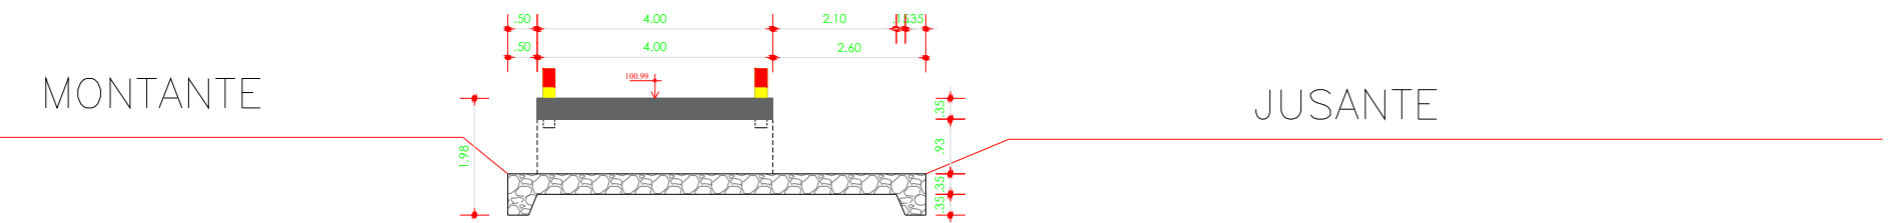


SEÇÃO - 04E=04D

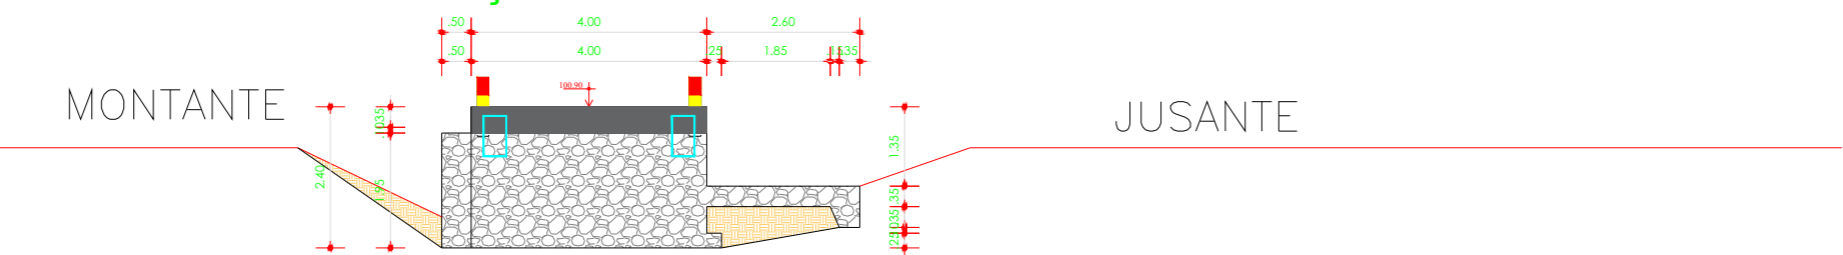


SEÇÃO - 05E=05D

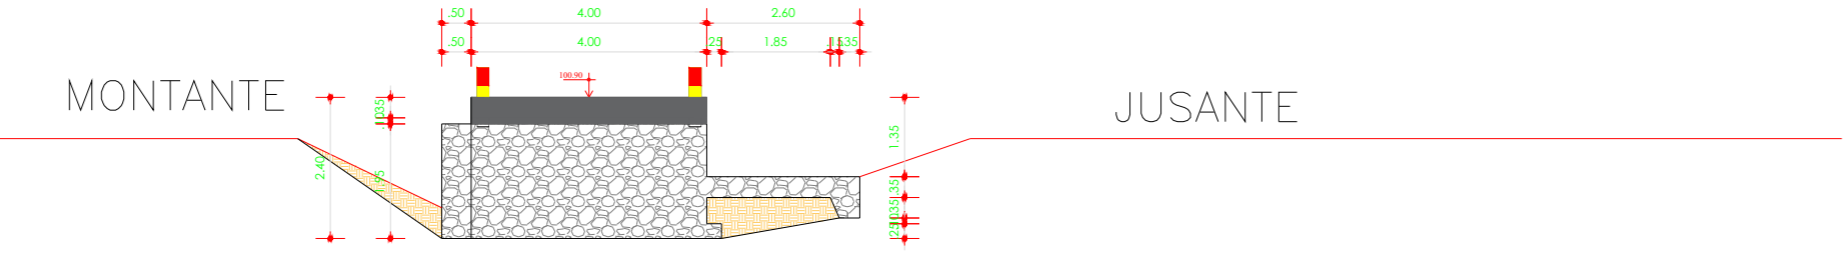


SEÇÃO - 06E=06D

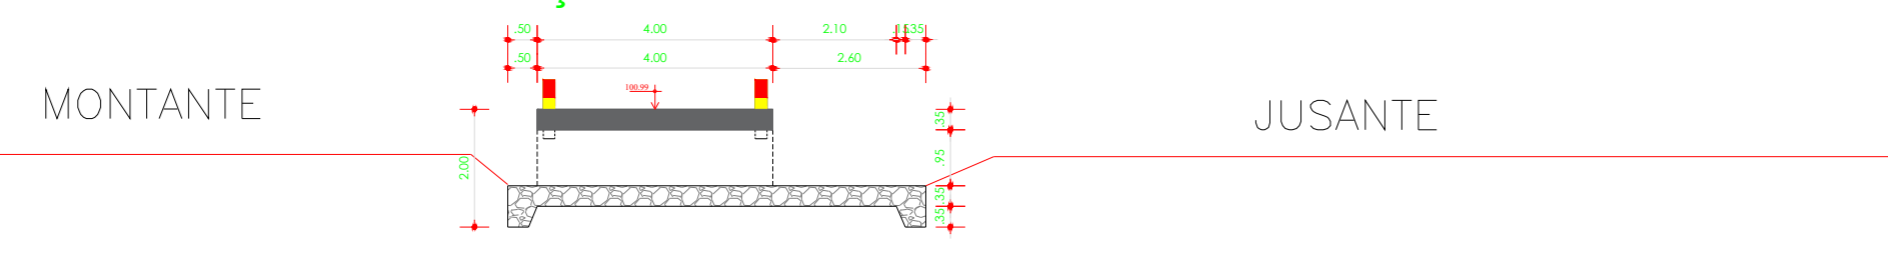

SEÇÃO - 07E=07D

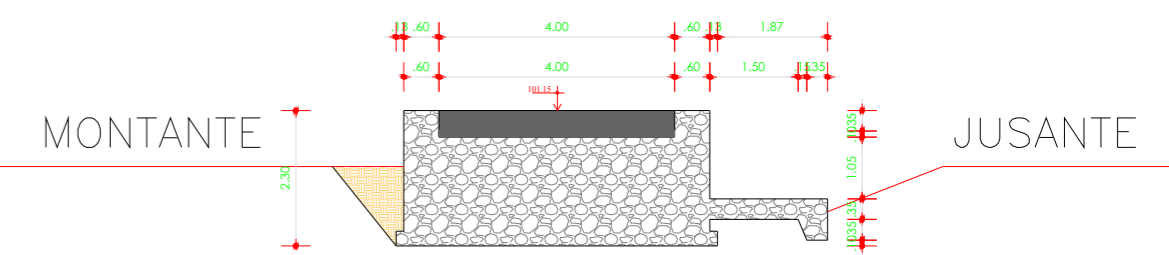

SEÇÃO - 08E

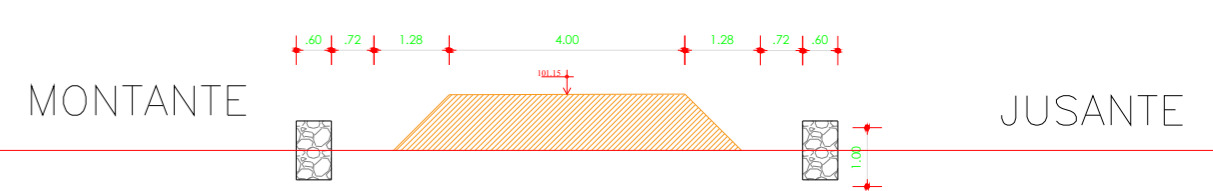

PROJETO ESPECÍFICO
 PASSAGEM MOLHADA - CACHOEIRA

PROJETO DE IMPLANTAÇÃO

PLANTA: SEÇÕES TRANSVERSAIS		NÚMERO: IMP. 02/02	
PROJETO - AUTORIA: FRANCISCO GILVAM JARDIM CREA/PE: 12085			
VERSÃO REVISADA EM:		CICLOPE: 0000	
DESENHO: GISLANE MENDES	ESCALA: INDICADA	DATA: MARÇO/2026	MUNICÍPIO: ANDORINHA