


COORDENADAS GEOGRÁFICAS

E= 274264.50
 N = 8419343.96 24L
 UTM


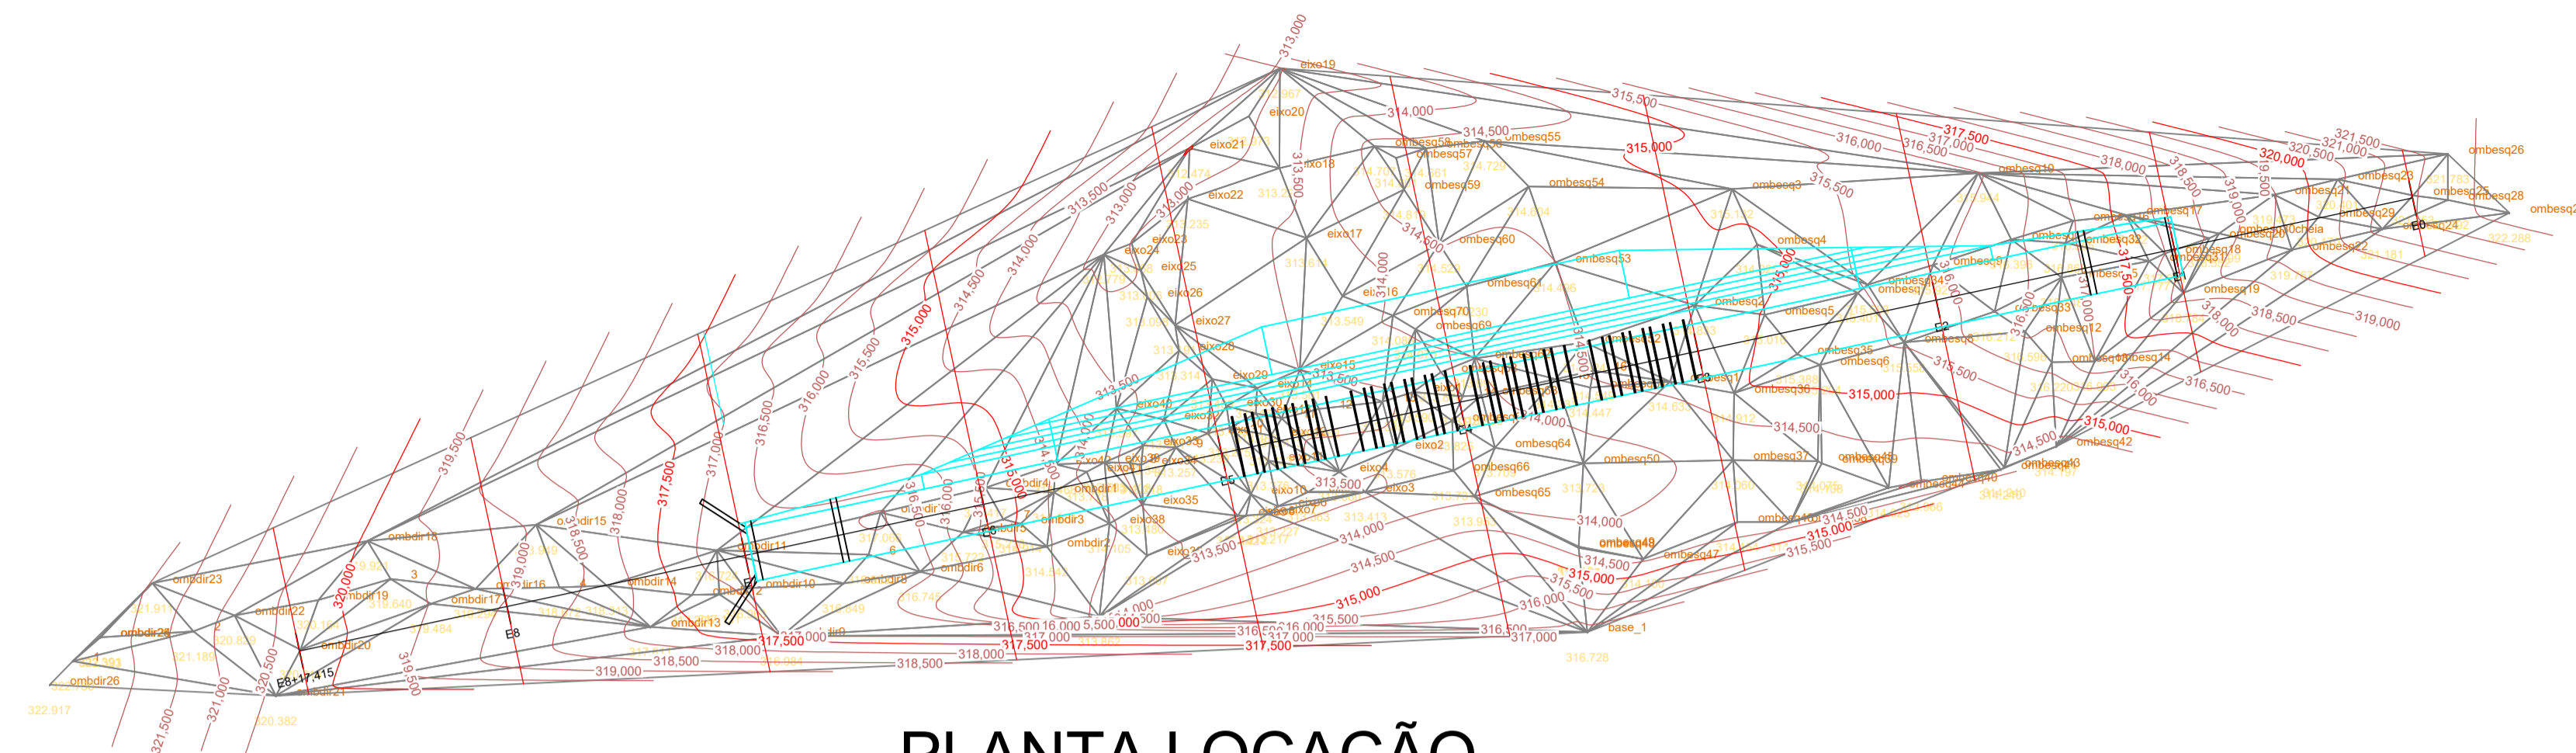


PLANTA LOCAÇÃO


PERFIL LONGITUDINAL

OMB. DIREITA

OMB. ESQUERDA

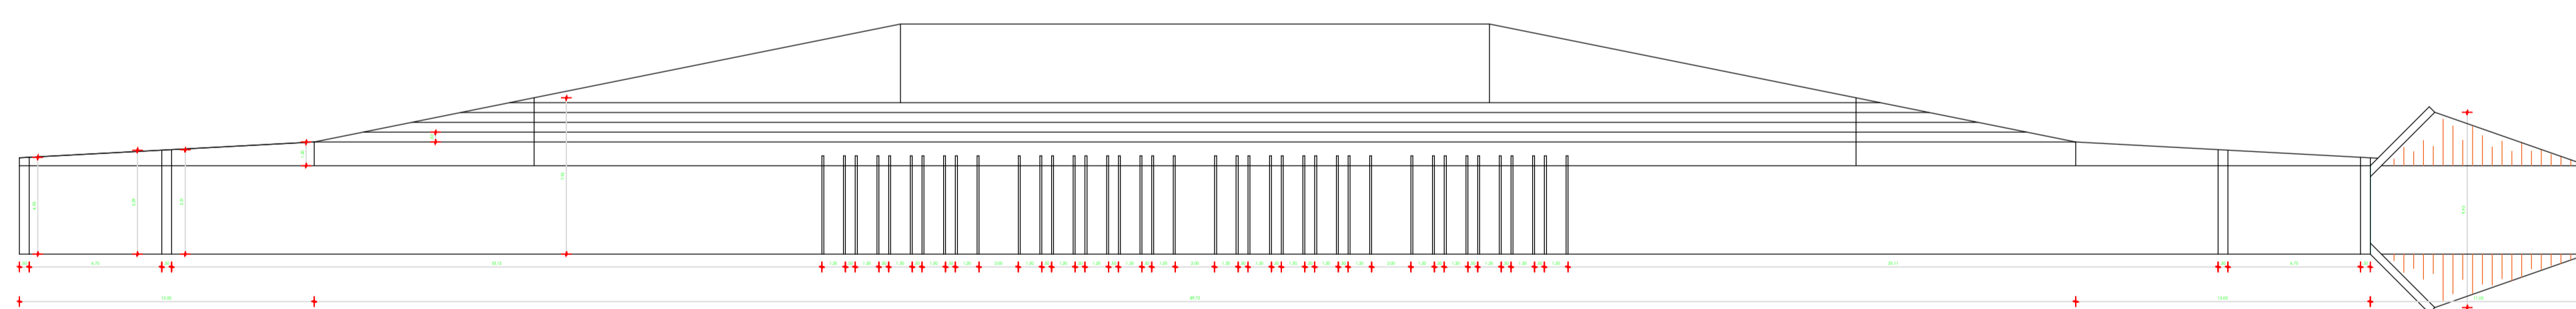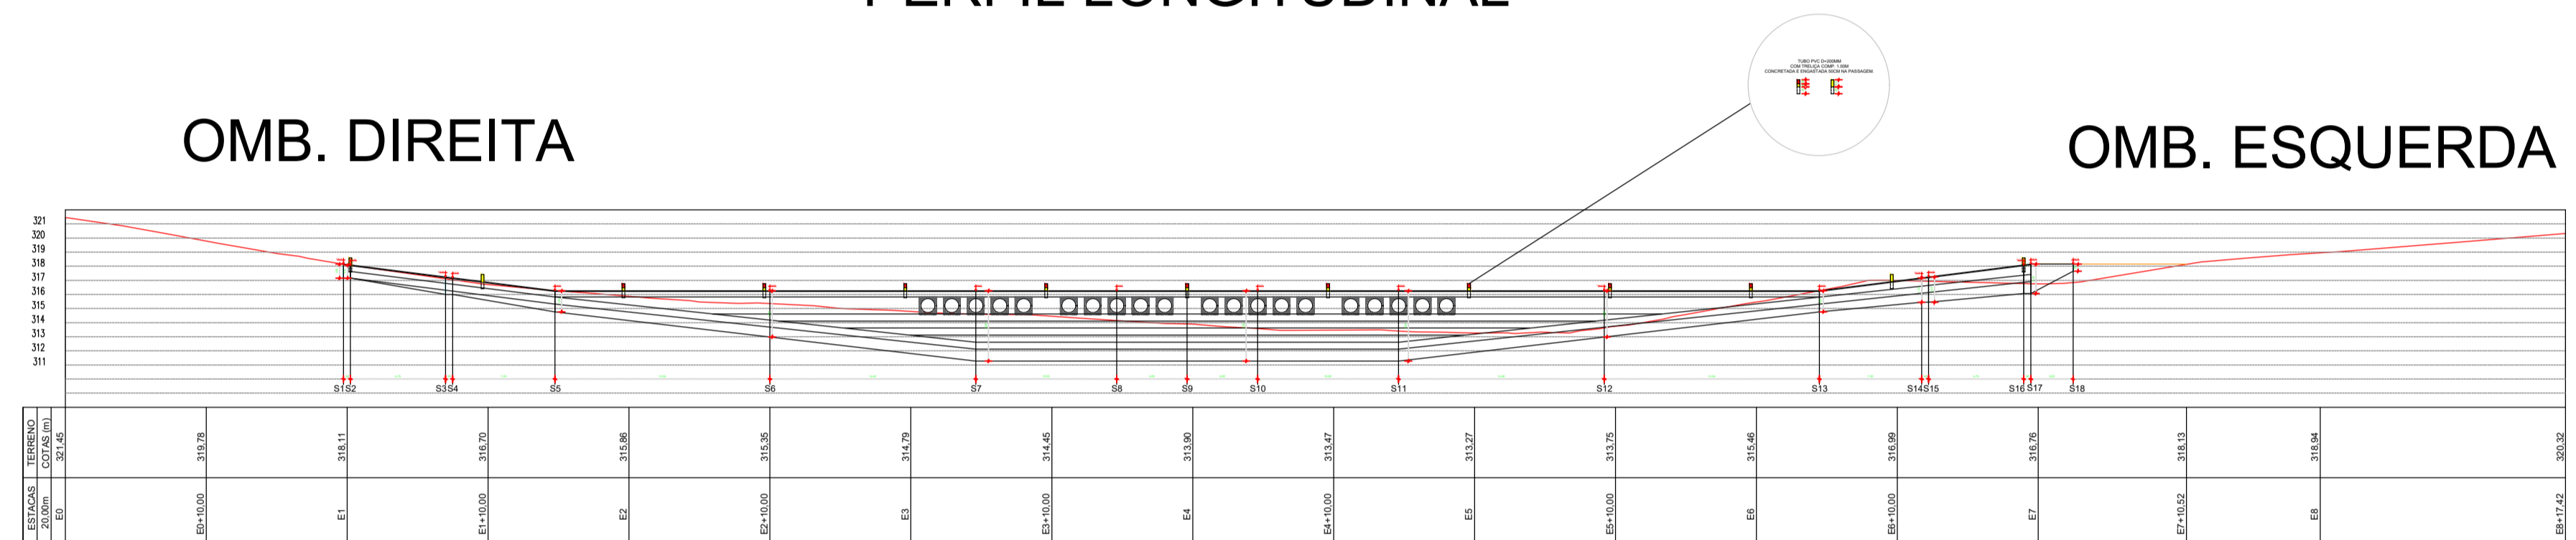

PLANTA BAIXA

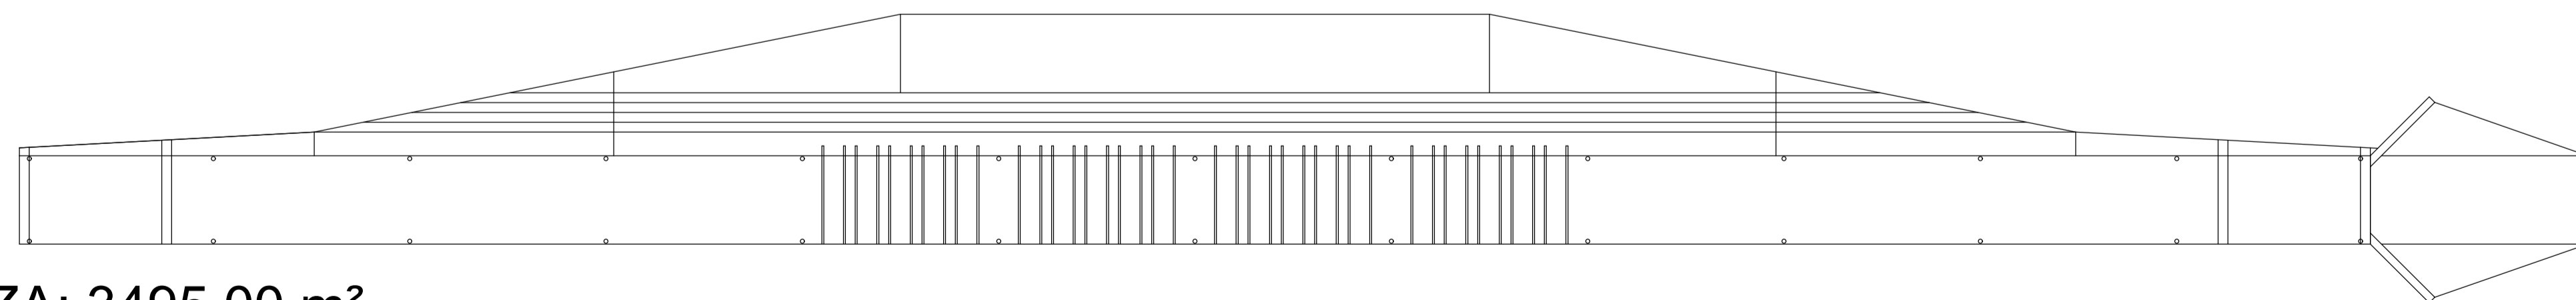

LIMPEZA: 3495,00 m²
 LOCAÇÃO: 1035,00 m²



PROJETO ESPECÍFICO
 PASSAGEM MOLHADA - BARRA DO RIACHO

PROJETO DE IMPLANTAÇÃO

PLANTA: PERFIL LONGITUDINAL, VISTA SUPERIOR, PLANTA BAIXA E PLANTA LOCAÇÃO	NÚMERO: IMP. 01/02
PROJETO - AUTORA: FRANCISCO GILVAM JARDIM CREAPE: 12085	
VERSÃO REVISADA EM:	CICLOPE: 0000
DESENHO: GISLANE MENDES	ESCALA: INDICADA
DATA: JUNHO/2024	MUNICÍPIO: CAETANOS