

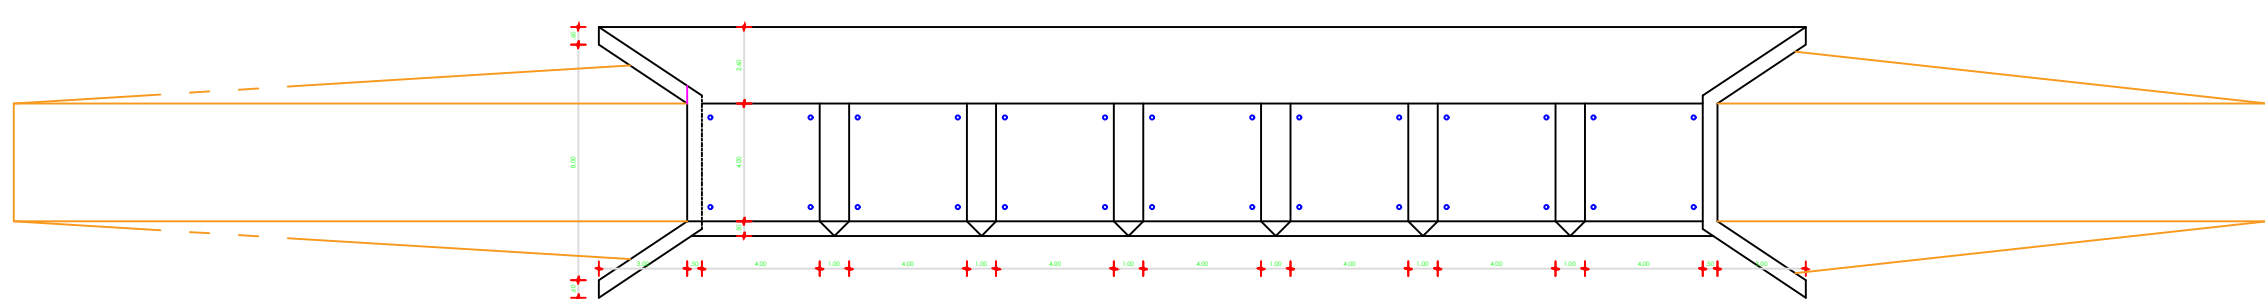
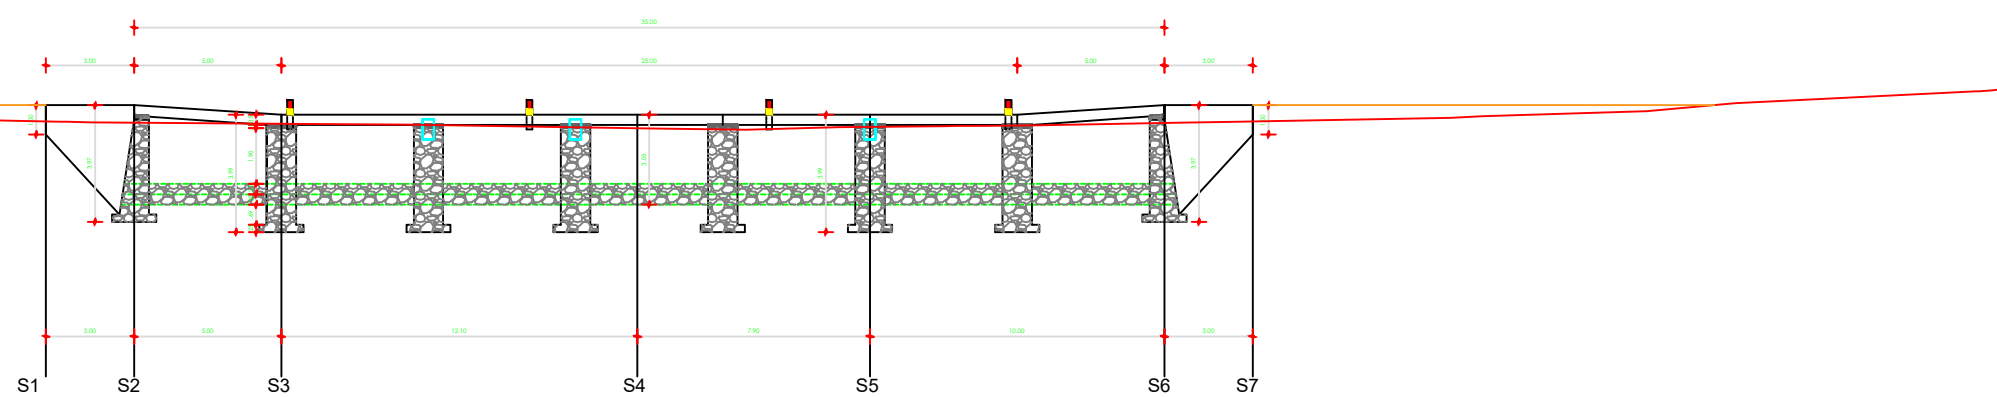


Perfil Longitudinal sem título

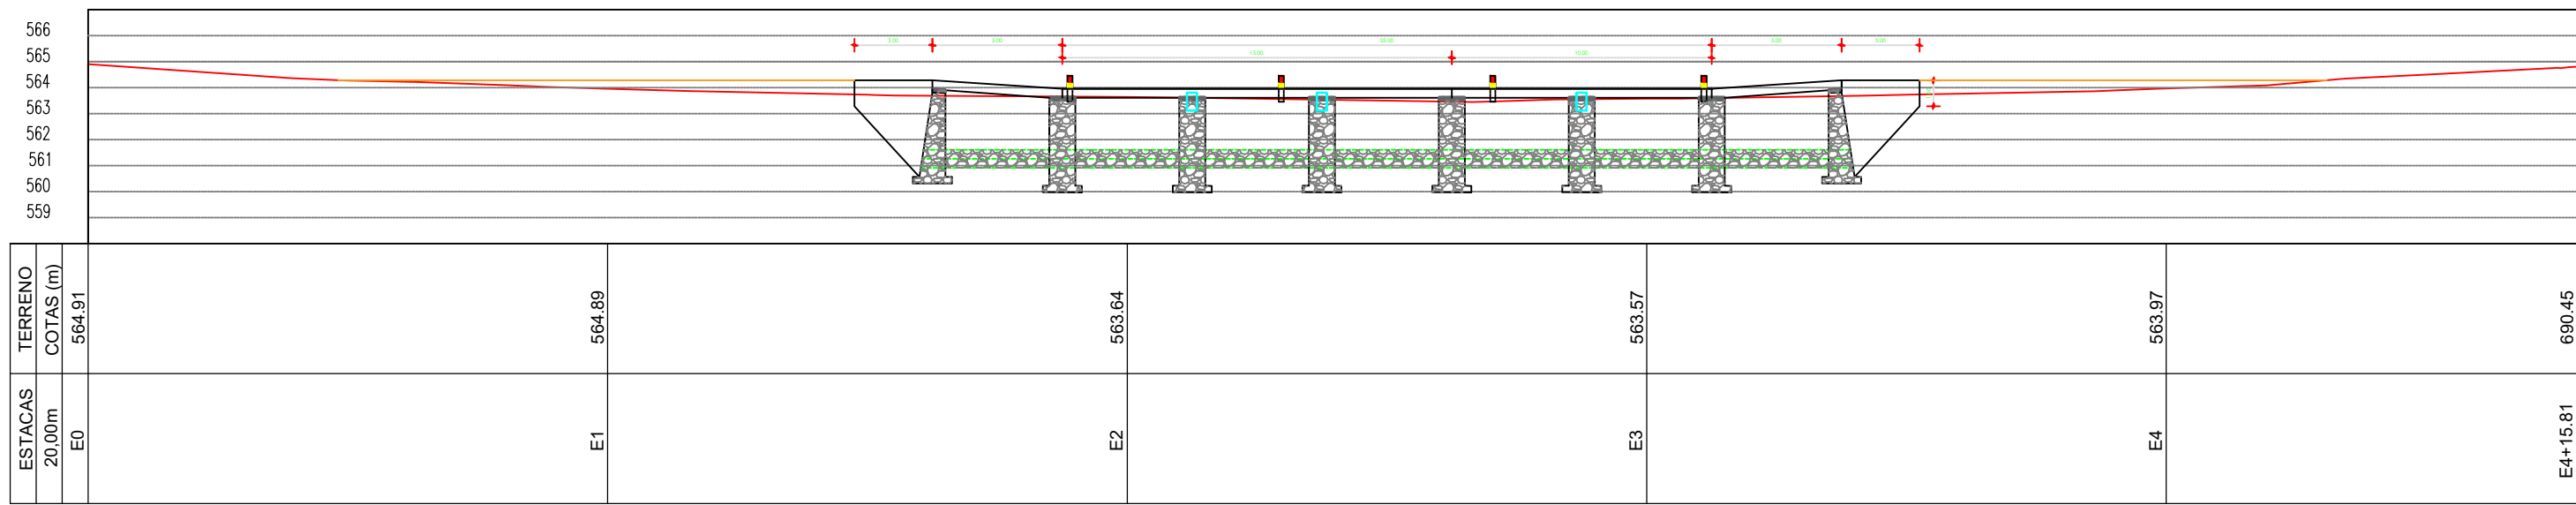

LIMPEZA: 1315.00 m²

LOCAÇÃO: 300.00 m²

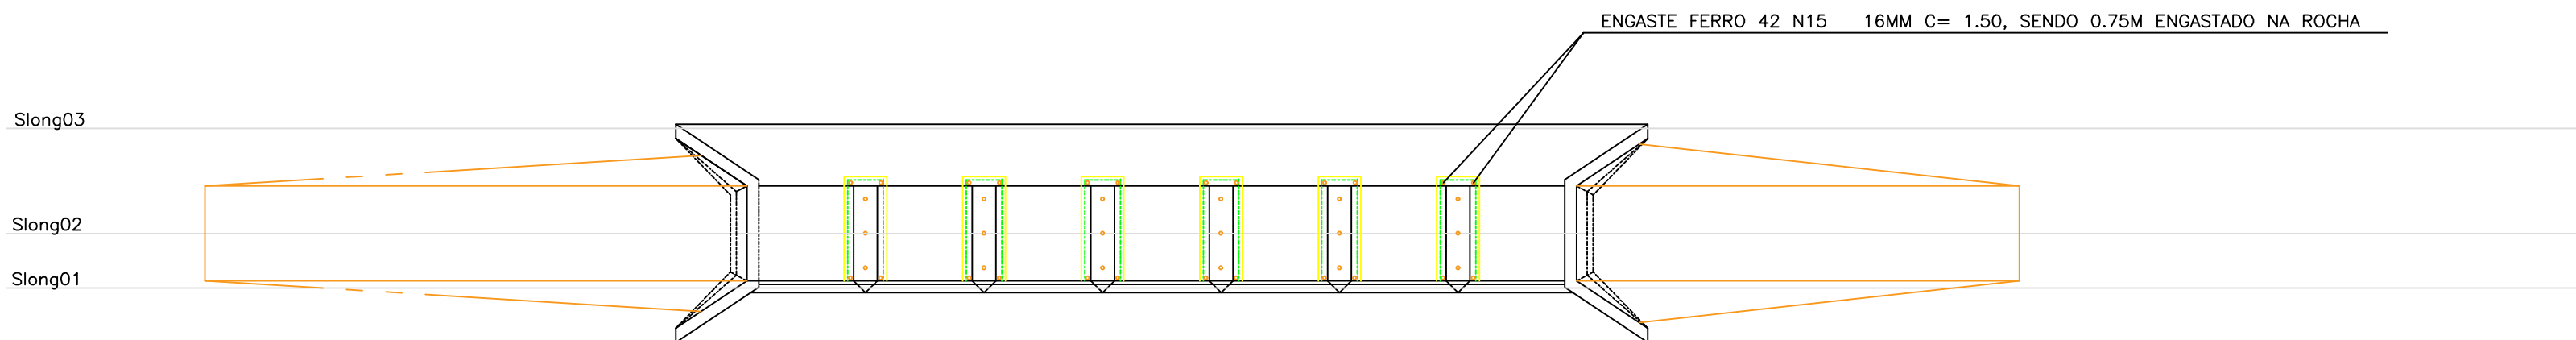


Slong01


Slong02

Slong03

DETALHE LAJE 20,00X4,00

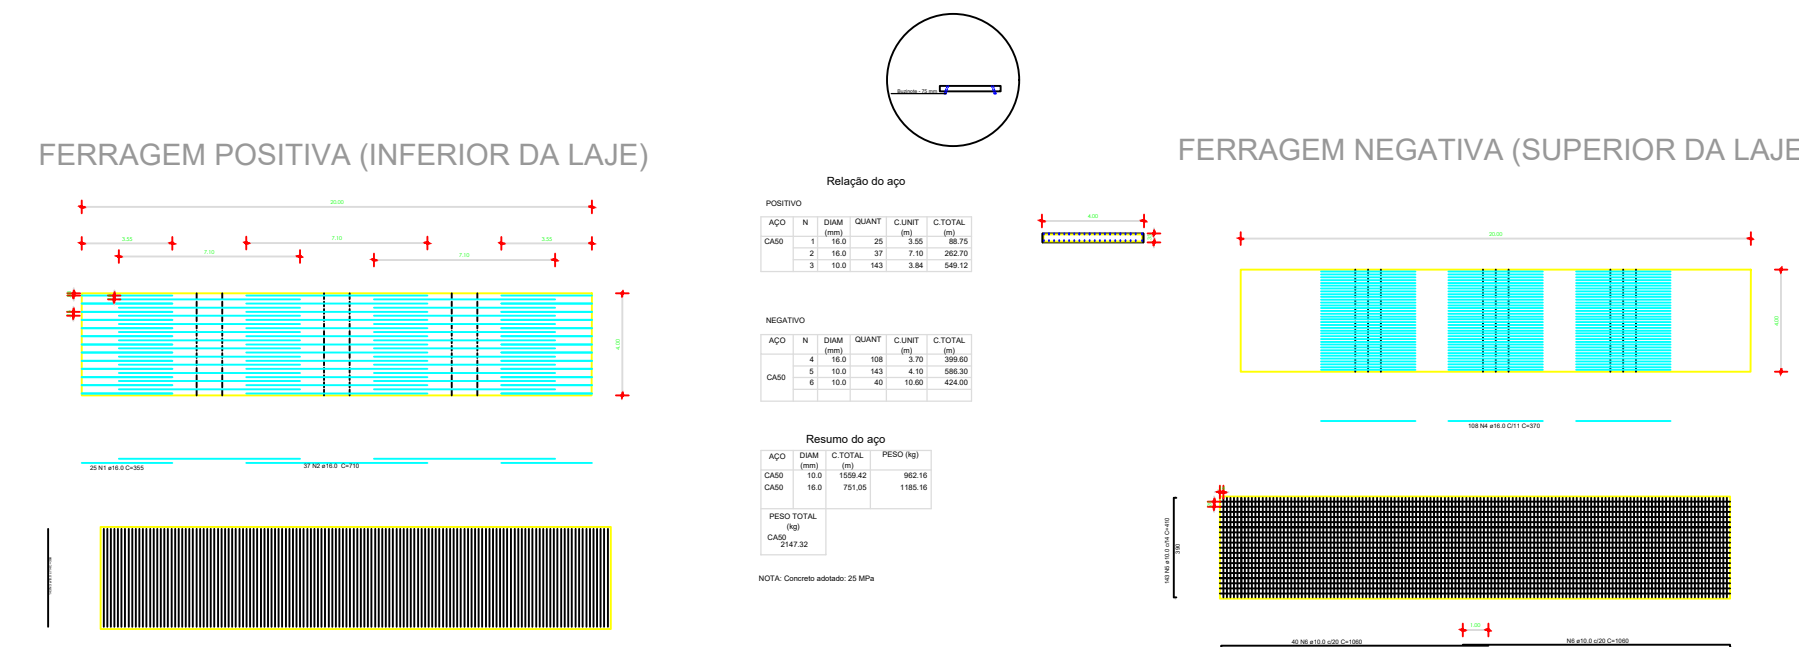


DETALHE LAJE 15,00X4,00

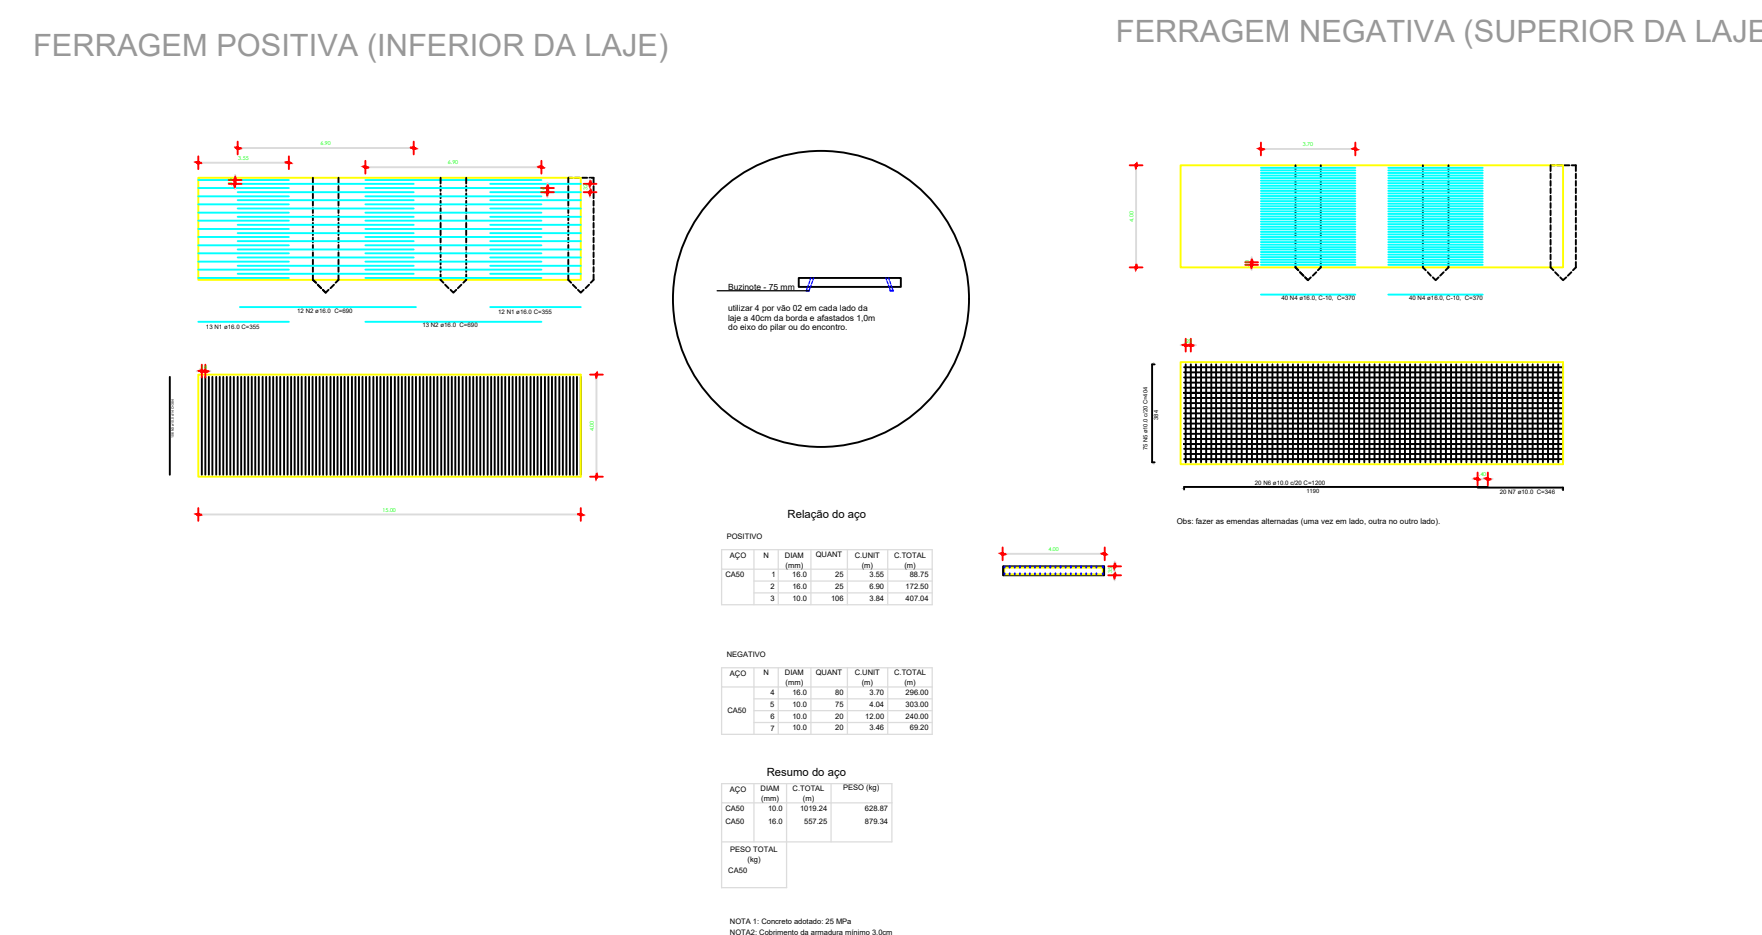

DETALHE COLCHÃO DE CONCRETO ENTRE PILARES E LAJE




DETALHE COLCHÃO DE CONCRETO ENTRE PILARES E LAJE

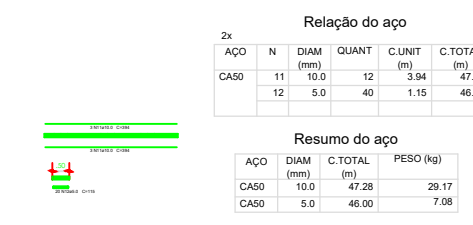


DETALHE DA ANCORAGEM DA LAJE NOS ENCONTROS E PLANOS

Obs: O2 para encaixe no pilar. Obs: O3 para encaixe no pilar. Obs: O4 para encaixe no pilar. Obs: O5 para encaixe no pilar.

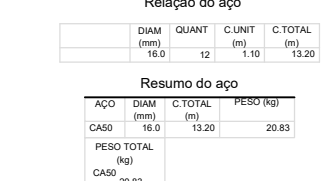

VIGA BALDRAME 0.15 X0.25

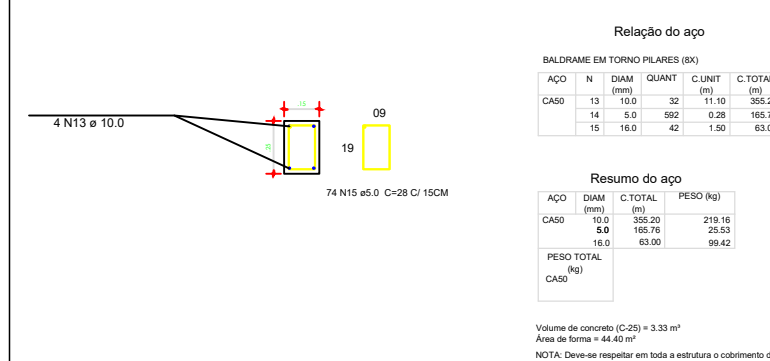

PROJETO ESPECÍFICO
PASSAGEM MOLHADA - MATEIRO

PROJETO DE IMPLANTAÇÃO

PLANTA:	PERFIL LONGITUDINAL, PLANTA BAIXA, CORTES, DETALHE LAJE, ENGASTE E VIGA BALDRAME	NÚMERO:	IMP.
PROJETO - AUTORIA:	FRANCISCO GILVAM JARDIM CREA/PE: 12085		01/02
VERSÃO REVISADA EM:		CICLOPE:	0000
DESENHO:	GISLANE MENDES	ESCALA:	INDICADA
		DATA:	MAIO/2026
		NÚMERO:	MAETINGA