




Perfil Longitudinal sem título

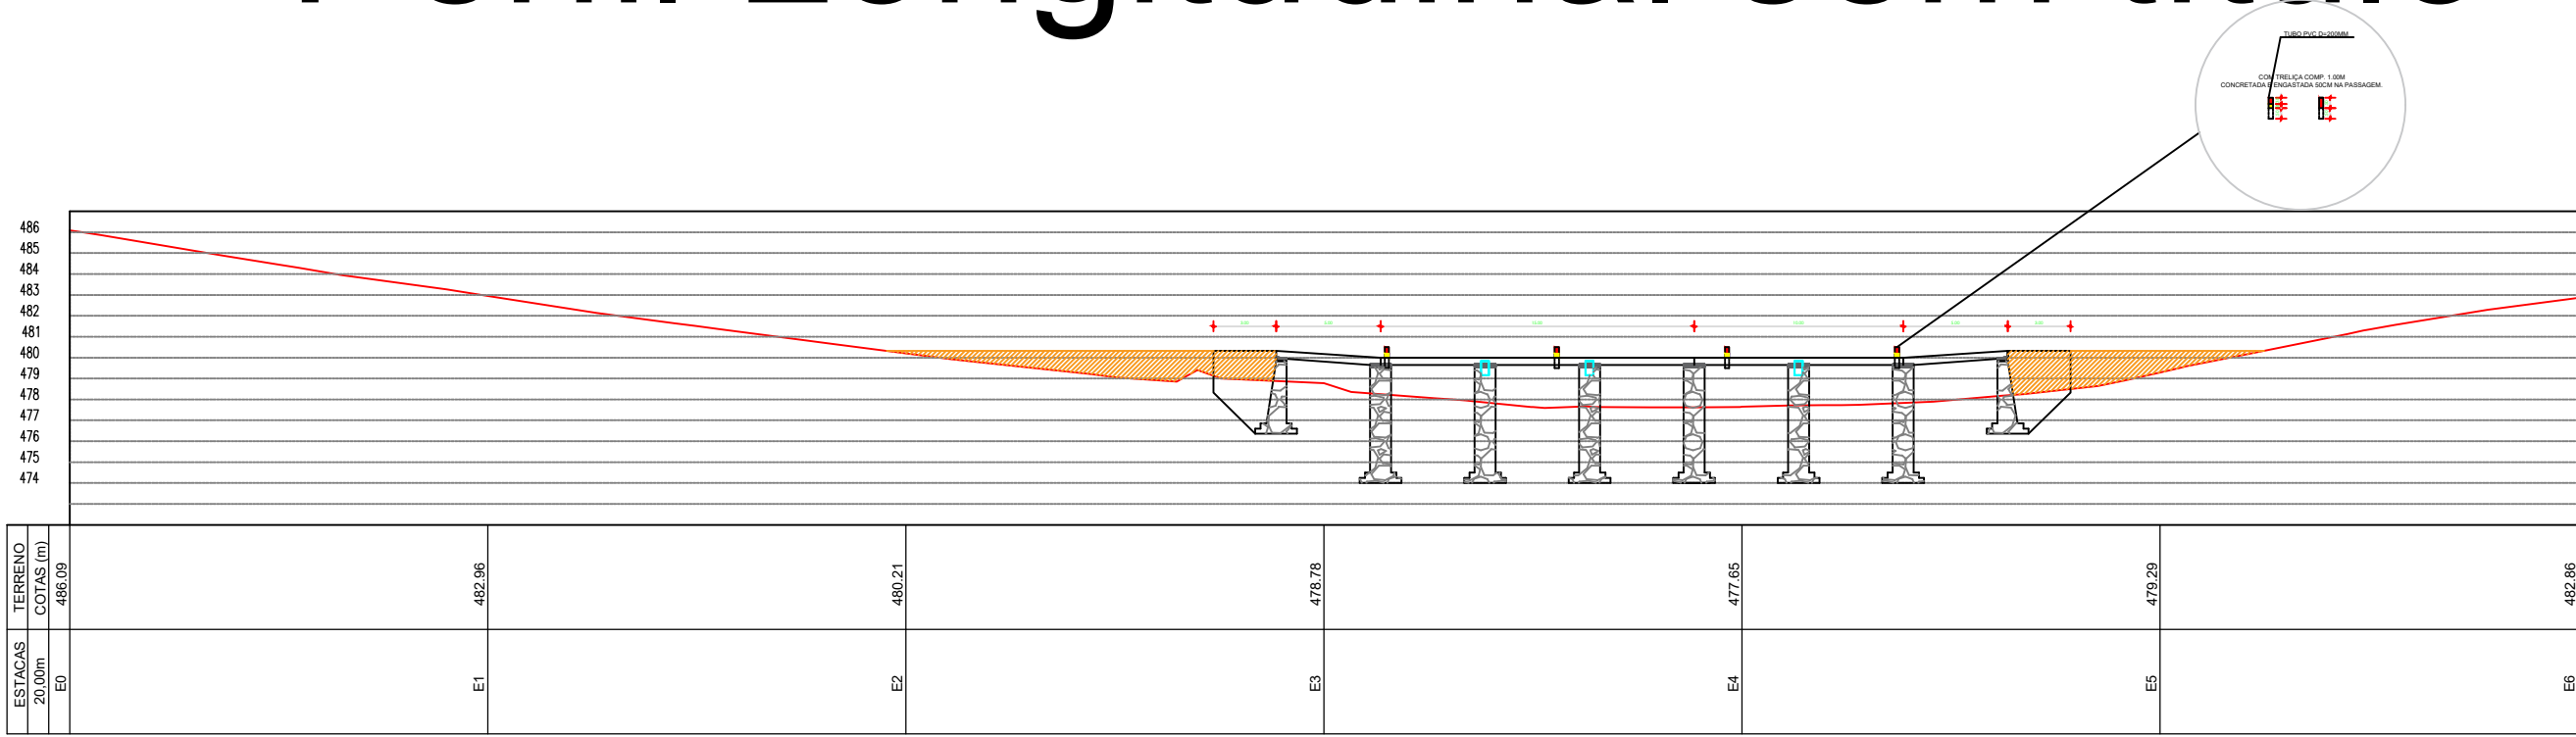


DETALHE LAJE 20,00X4,00

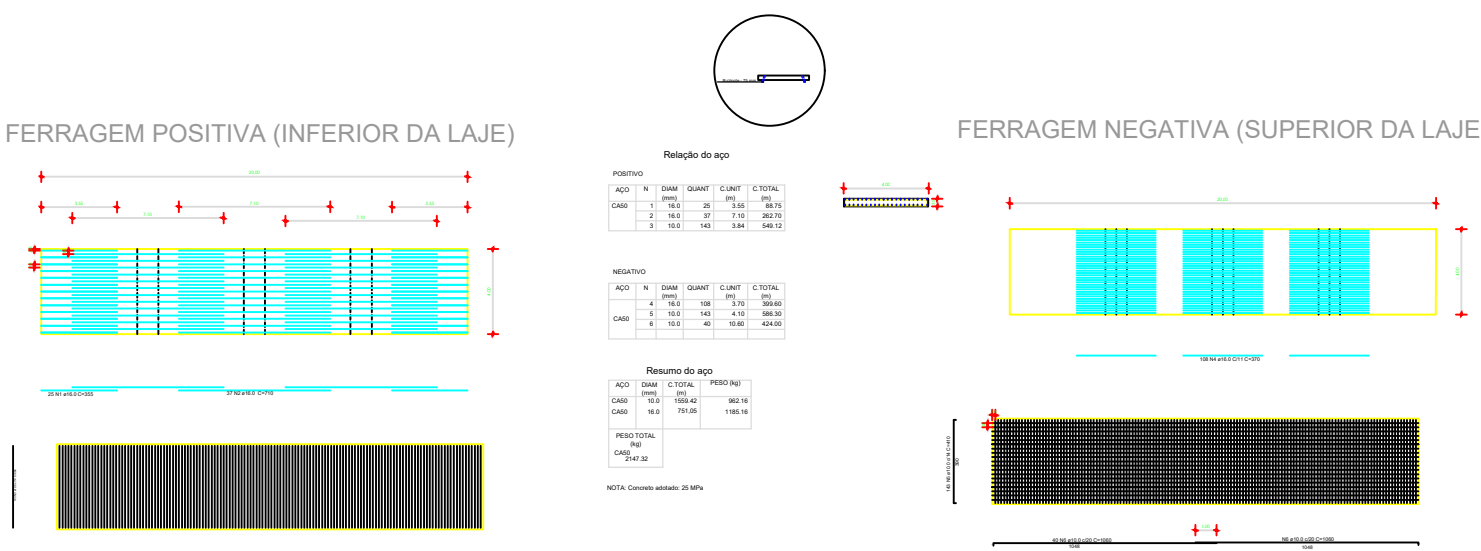


DETALHE LAJE 15,00X4,00

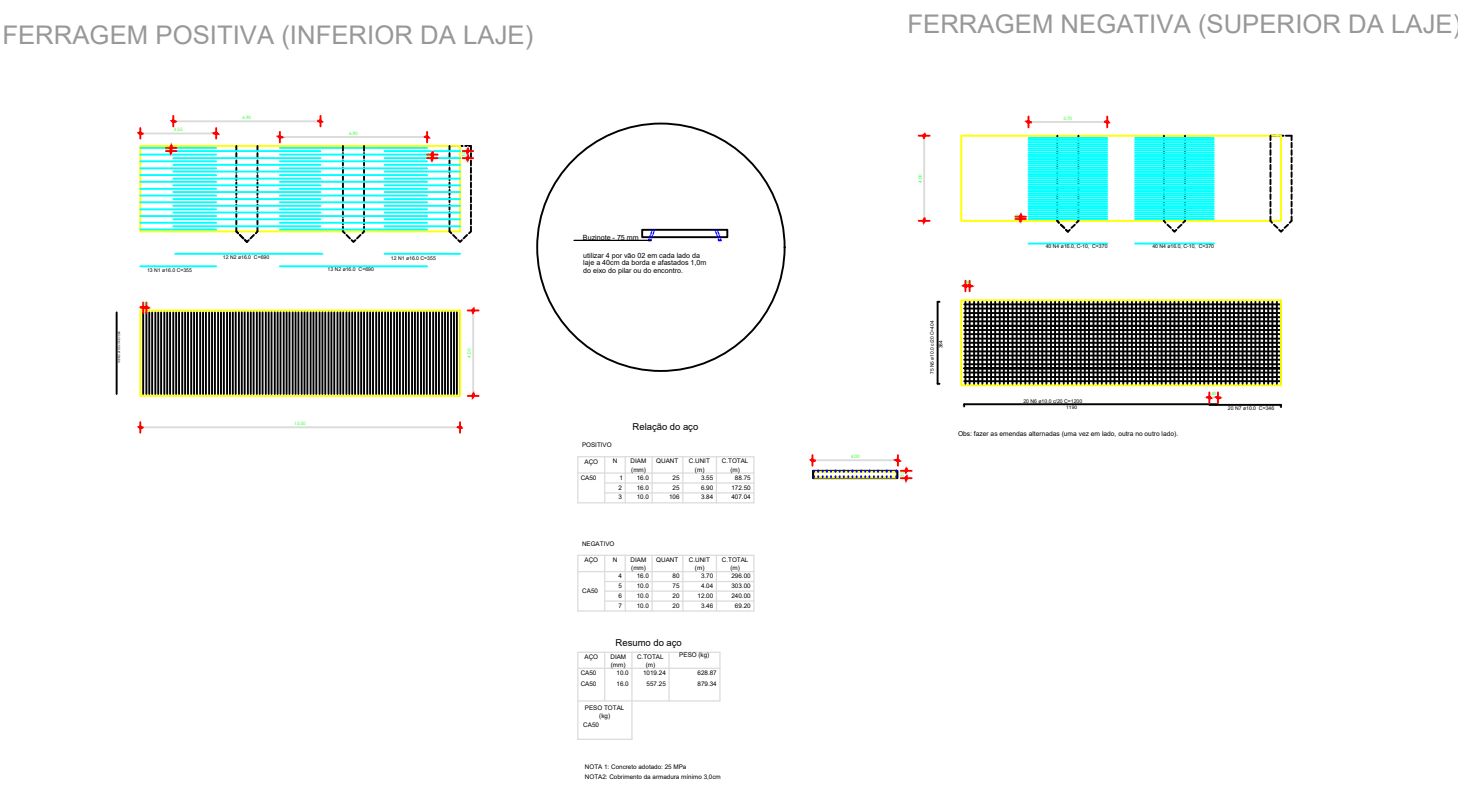




OBS: ATENTAR PARA COTA DE ASSENTAMENTO DA LAJE, QUE ESTÁ ACIMA DA COTA DO SANGRADEIRO DA BARRAGEM

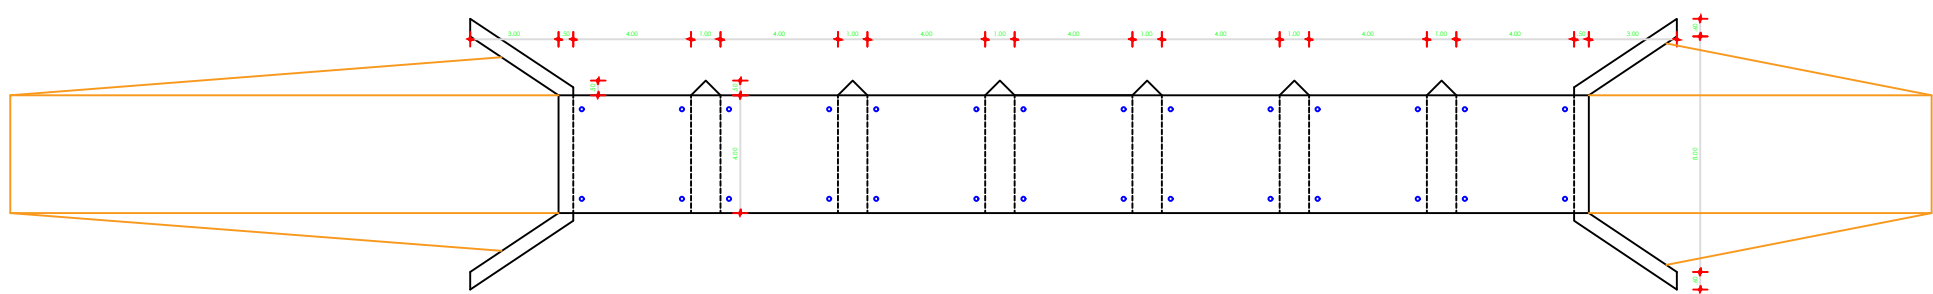

LIMPEZA: 1500,00 m²
LOCAÇÃO: 250,00 m²

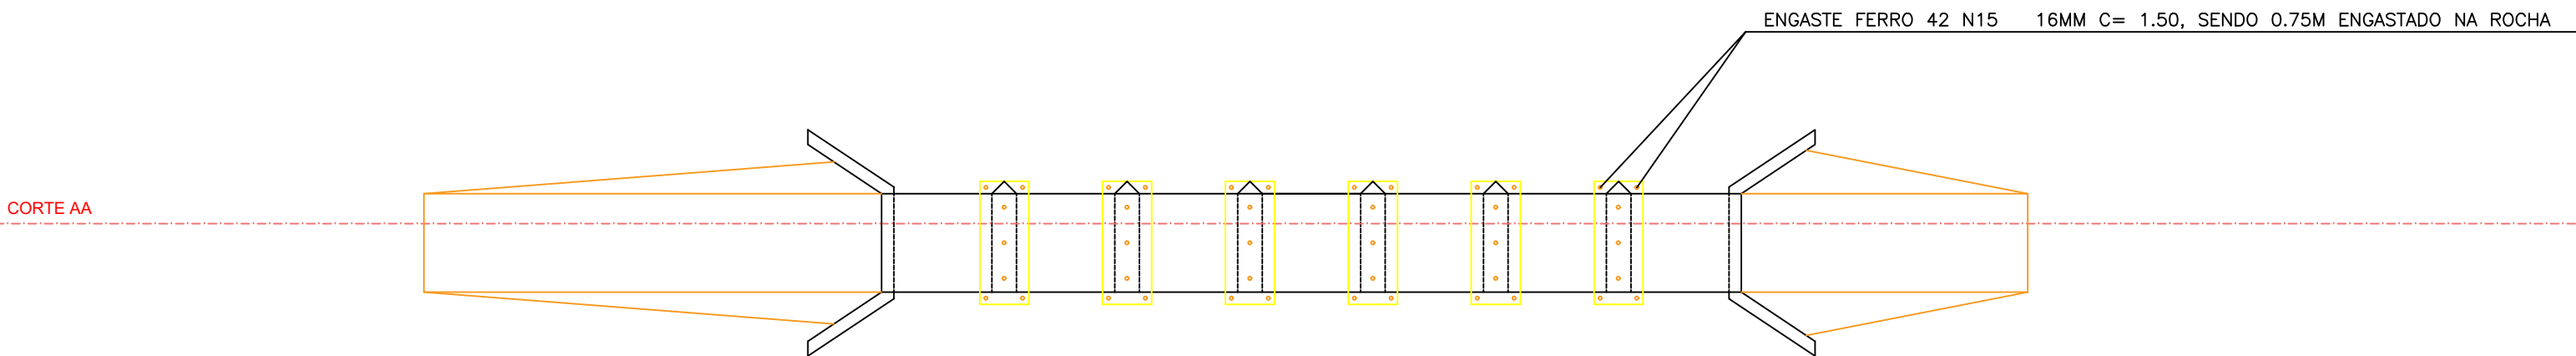




CORTE AA

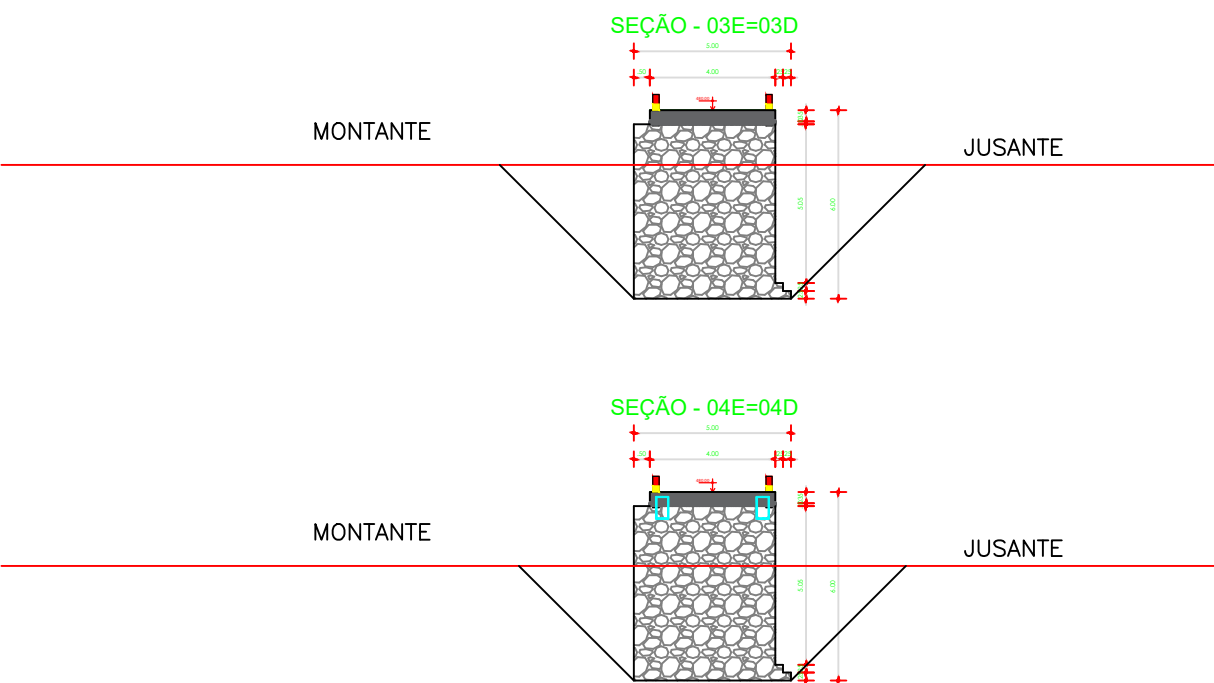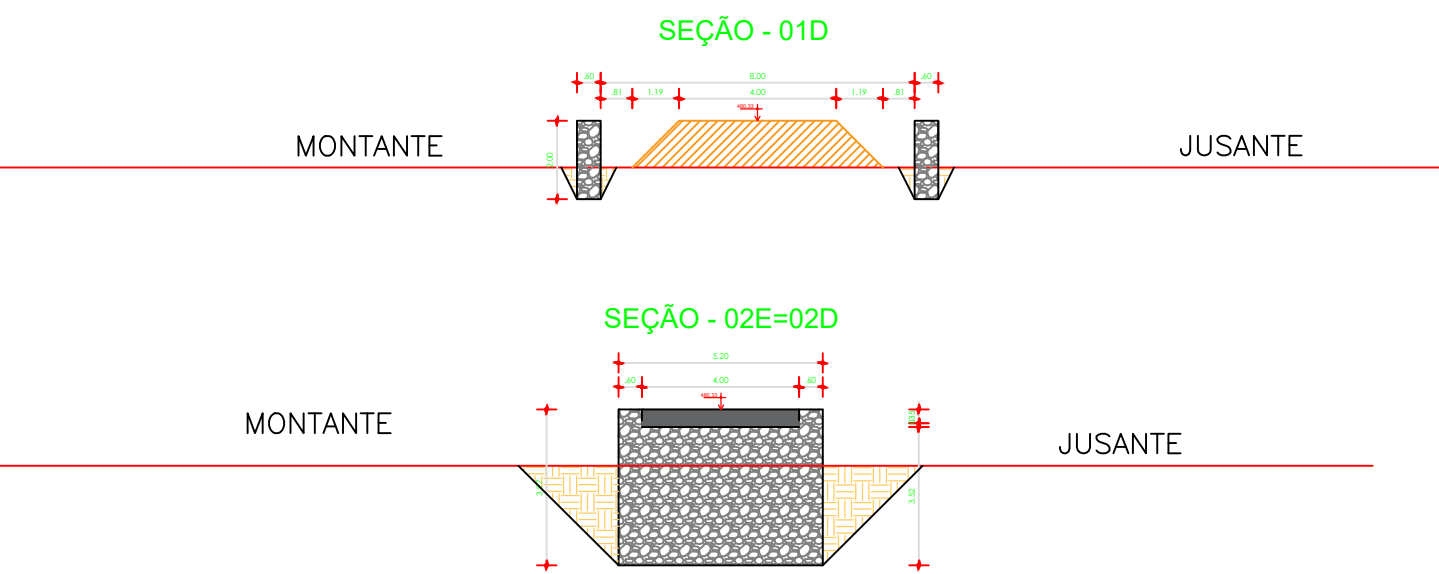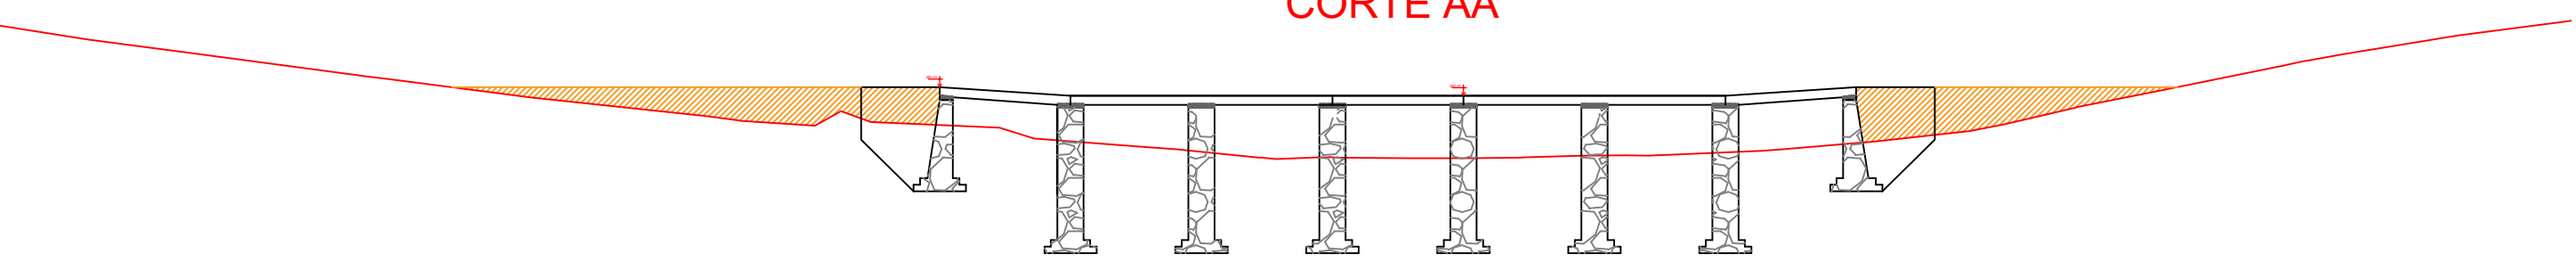

DETALHE COLCHÃO DE CONCRETO ENTRE PILARES E LAJE

DETALHE COLCHÃO DE CONCRETO ENTRE PILARES E LAJE

DETALHE DA ANCORAGEM DA LAJE NOS ENCONTROS E PILARES

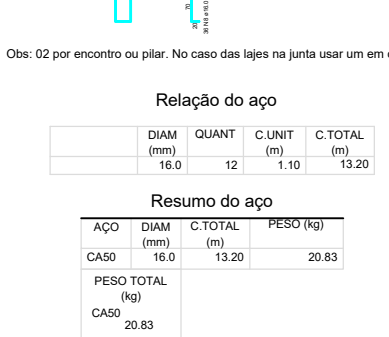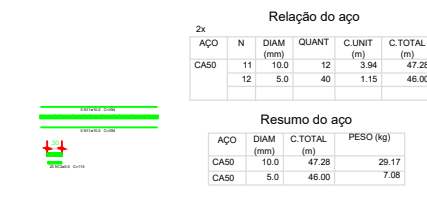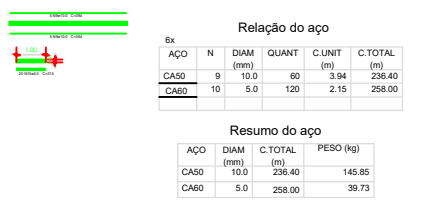

MONTANTE

JUSANTE

SEÇÃO - 05E=05D

MONTANTE

JUSANTE

SEÇÃO - 06E=06D

MONTANTE

JUSANTE

SEÇÃO - 07E=07D

MONTANTE

JUSANTE

SEÇÃO - 08E



PROJETO ESPECÍFICO
PASSAGEM MOLHADA - MUNDO NOVO

PROJETO DE IMPLANTAÇÃO

PLANTA:	PERFIL LONGITUDINAL, PLANTA BAIXA, CORTES, DETALHE LAJE, ENGASTE E SEÇÕES TRANSVERSAIS	NÚMERO:	IMP.
PROJETO - AUTORIA:	FRANCISCO GILVAM JARDIM CREA/PE: 12085		01/01
VERSÃO REVISADA EM:		CICLOPE:	0000
DESENHO:	GISLANE MENDES	ESCALA:	INDICADA
		DATA:	MAIO/2026
		NÚMERO:	MAETINGA