
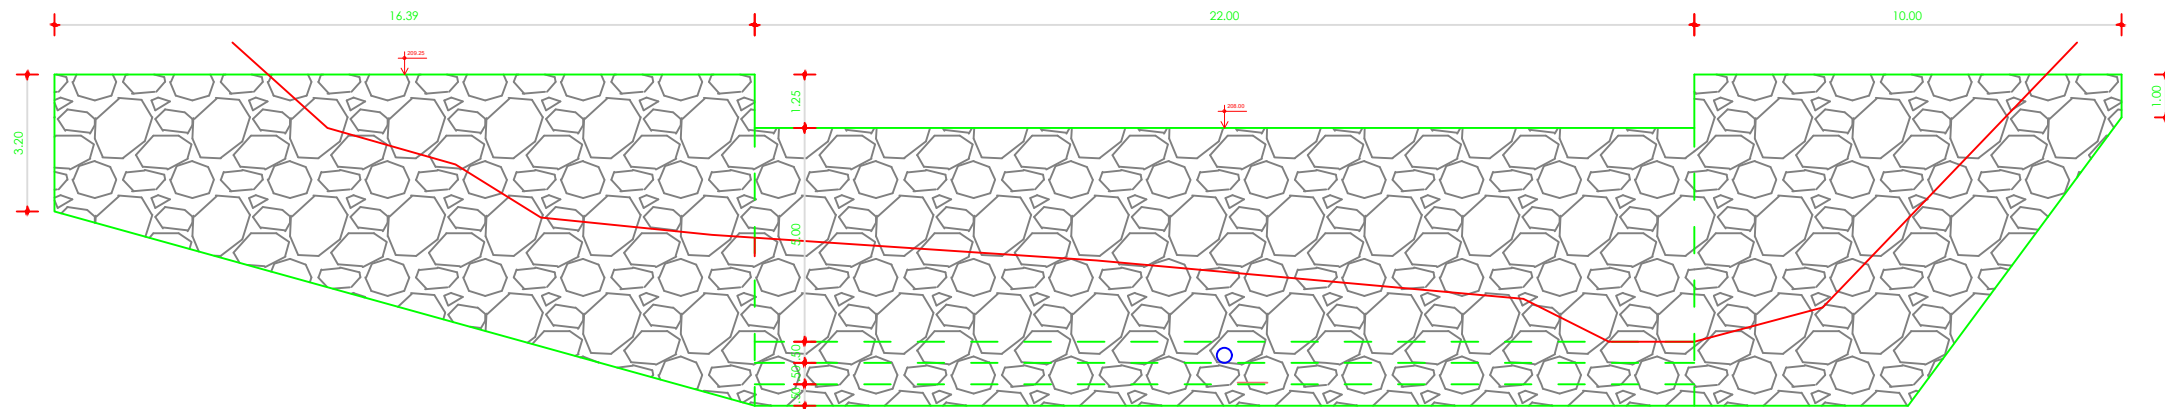


OMB ESQUERDA


OMB DIREITA

OMB ESQUERDA

OMB DIREITA

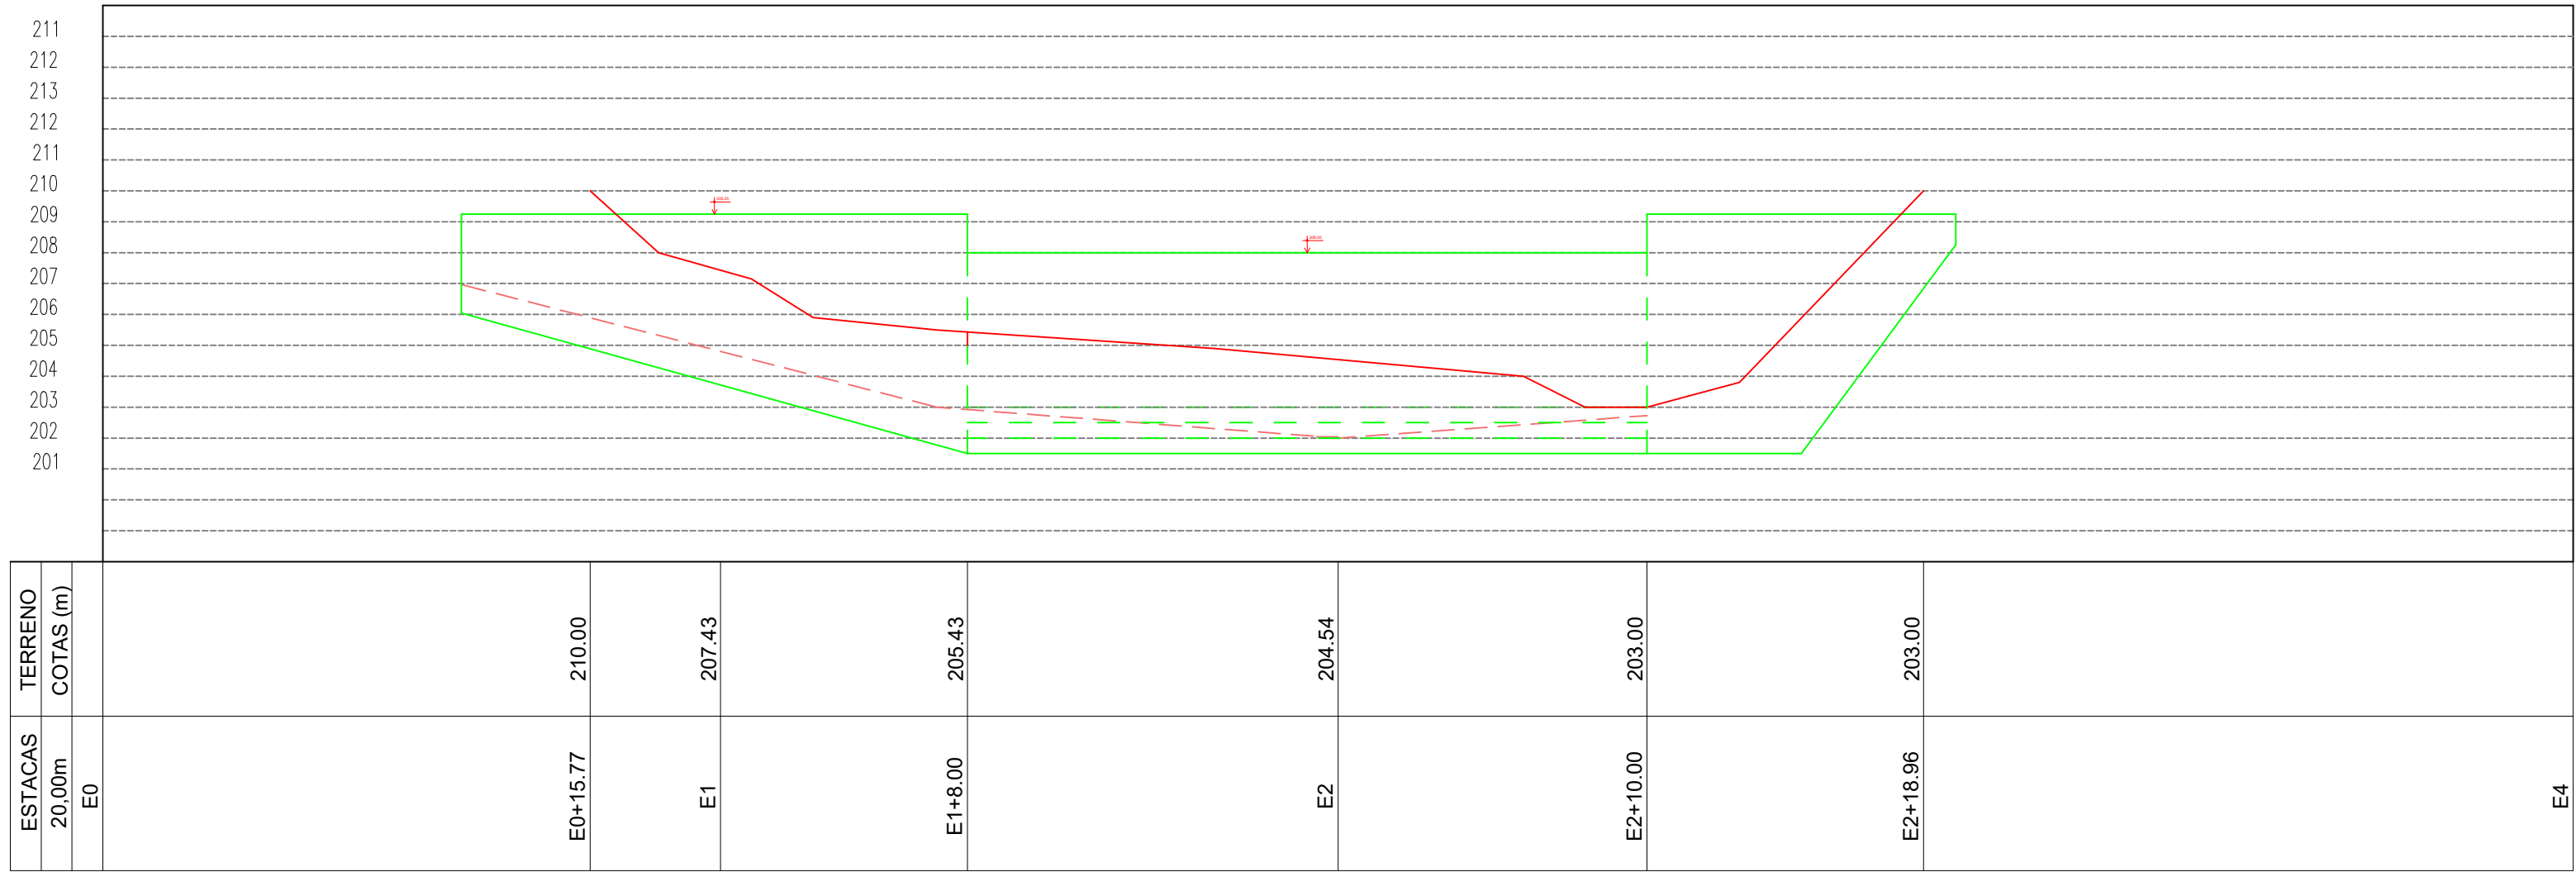

SEÇÕES MURO

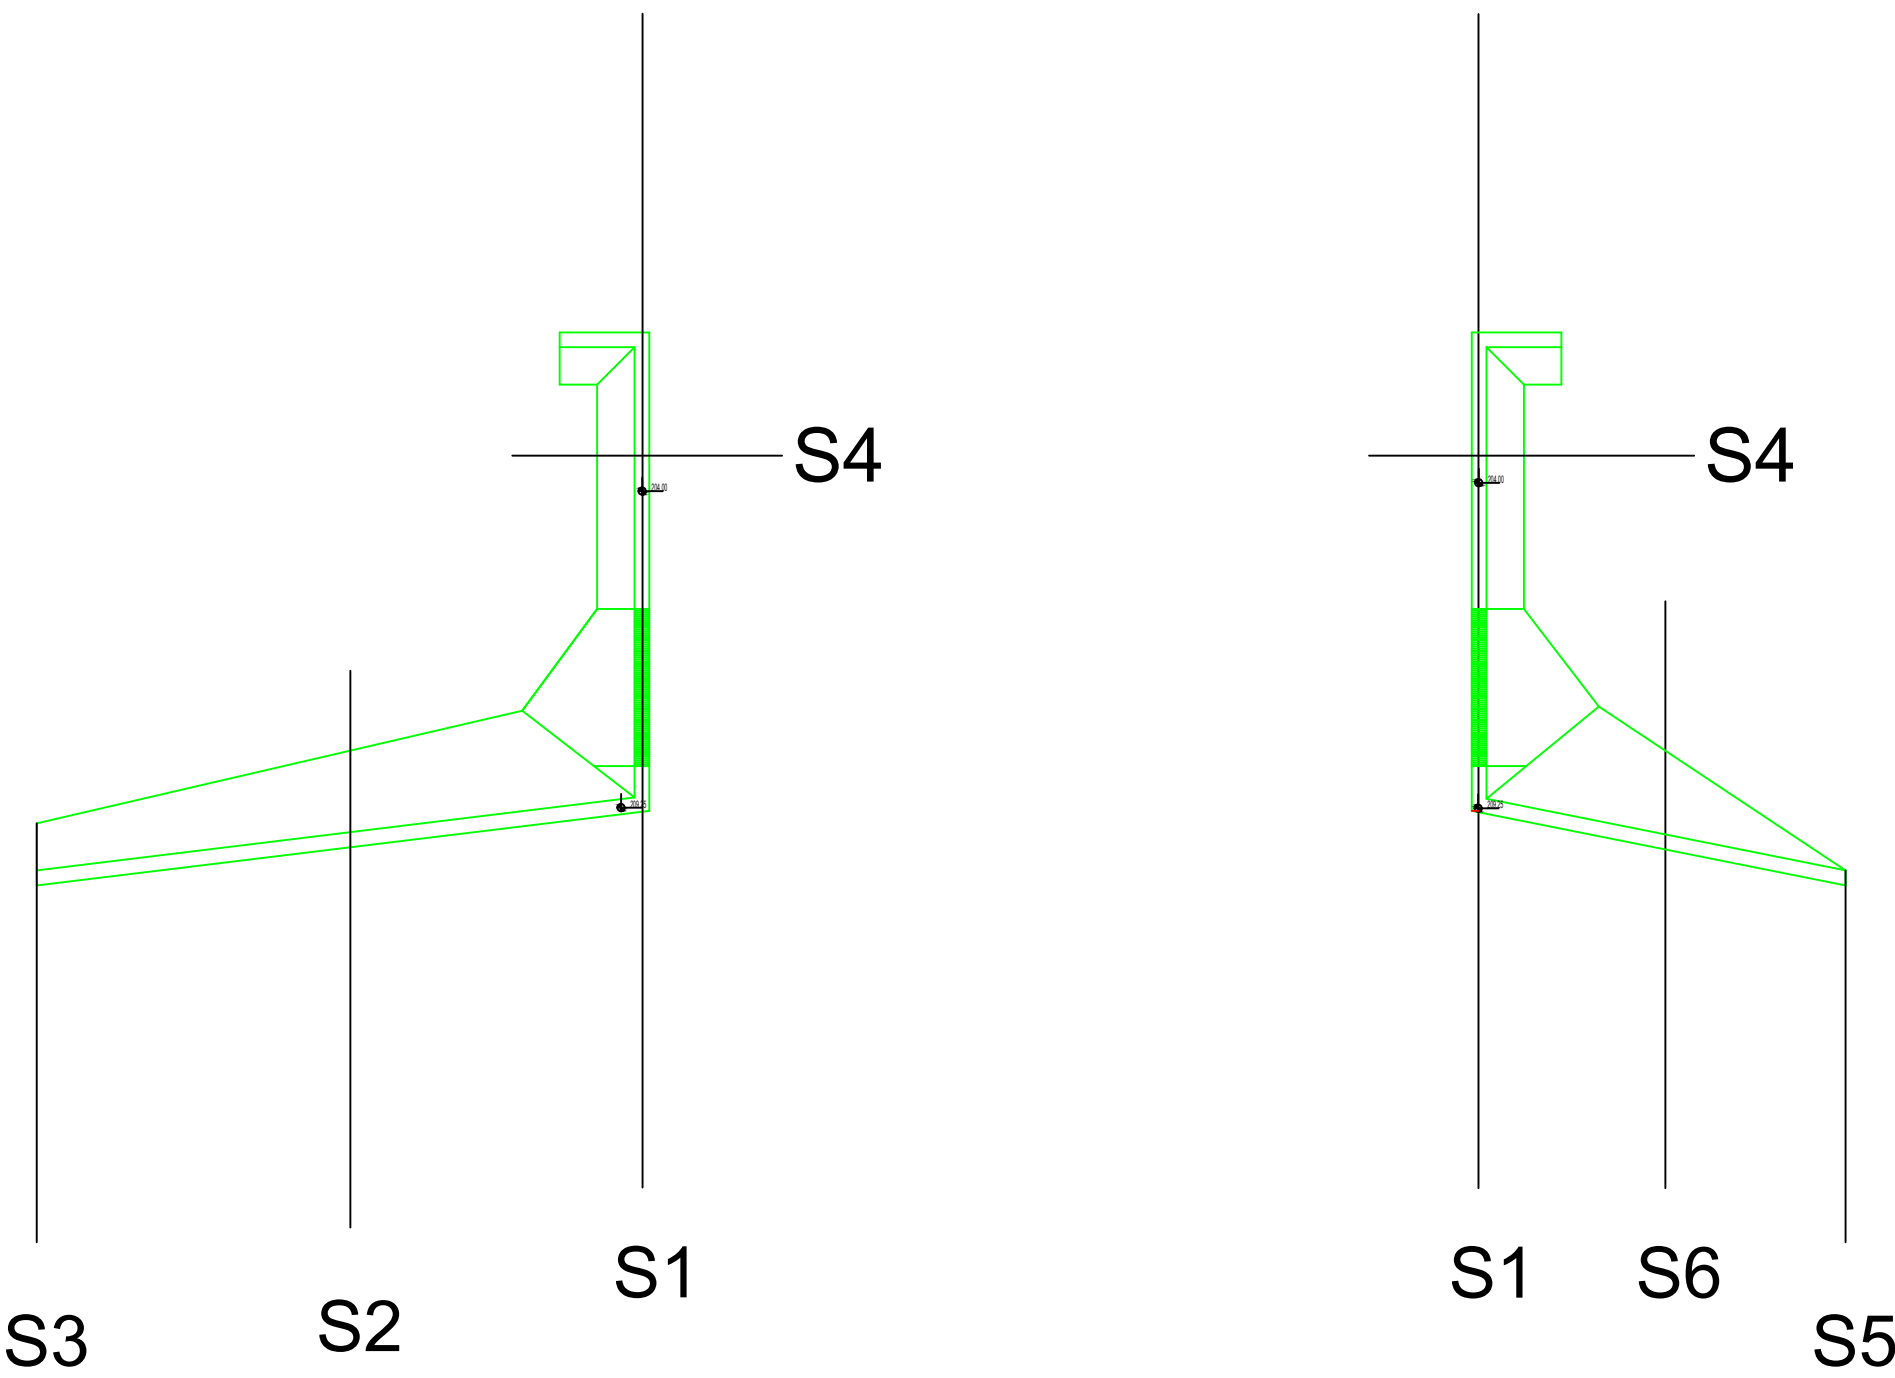

S4

S3

S2

S1

S6

S5

PLANTA BAIXA



PROJETO ESPECÍFICO
BARRAGEM DE PEDRA- FAZENDA CEDRO

PROJETO IMPLANTAÇÃO

PLANTA	PERFIL LONGITUDINAL, VISTA SUPERIOR, PLANTA BAIXA E SEÇÕES DOS Muros	NÚMERO	TIPO
PROJETO - AUTORIA	FRANCISCO GILVAM JARDIM CREARPE 12085		01/03
VERSÃO REVISADA EM		CÓDIGO	
ELABORADO	GISLAINE MENDES	ESCALA	1/100
REVISADO		DATA	SETEMBRO/2006
		ELABORADO	JACARACI