


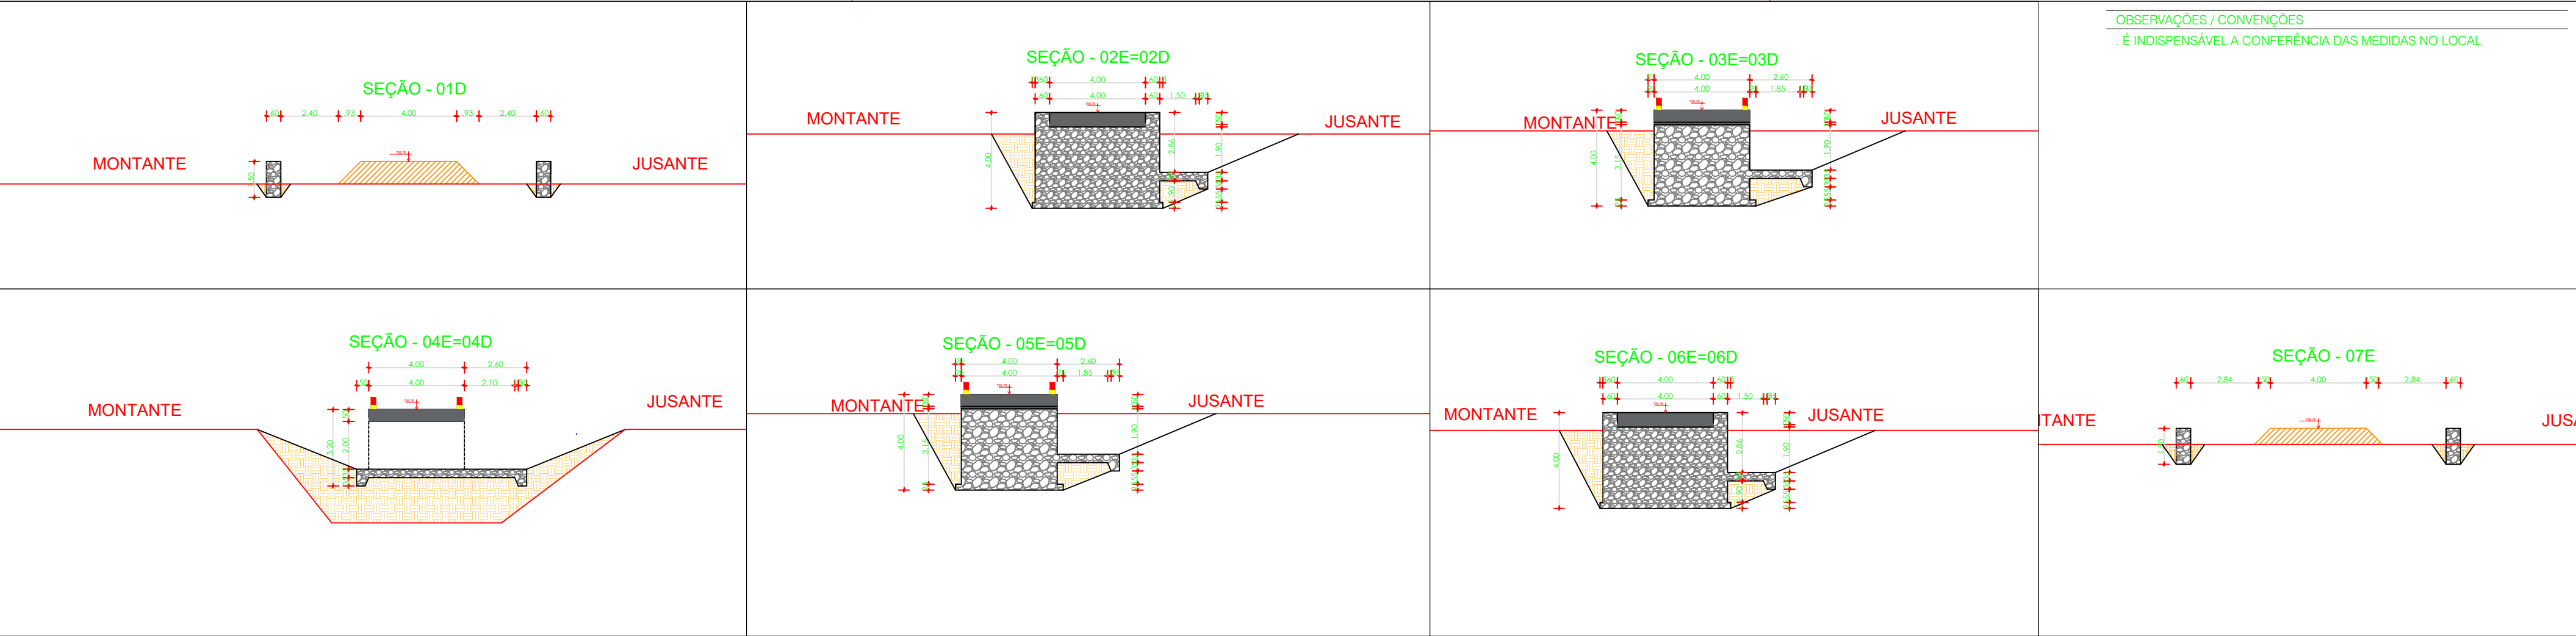

PROJETO ESPECÍFICO
PASSAGEM MOLHADA - GRAMA

PROJETO: PROJETO DE IMPLANTAÇÃO

PLANTA: SEÇÕES TRANSVERSAIS

NÚMERO:
IMP.
02/02

PROJETO - AUTORIA:
FRANCISCO GILVAM JARDIM
CREA/PE: 12085

VERSÃO REVISADA EM:

CICLOPE:
0000

DESENHO:
GISLANE MENDES

ESCALA:
INDICADA

DATA:
JULHO/2026

MUNICÍPIO:
RIACHO SANTANA