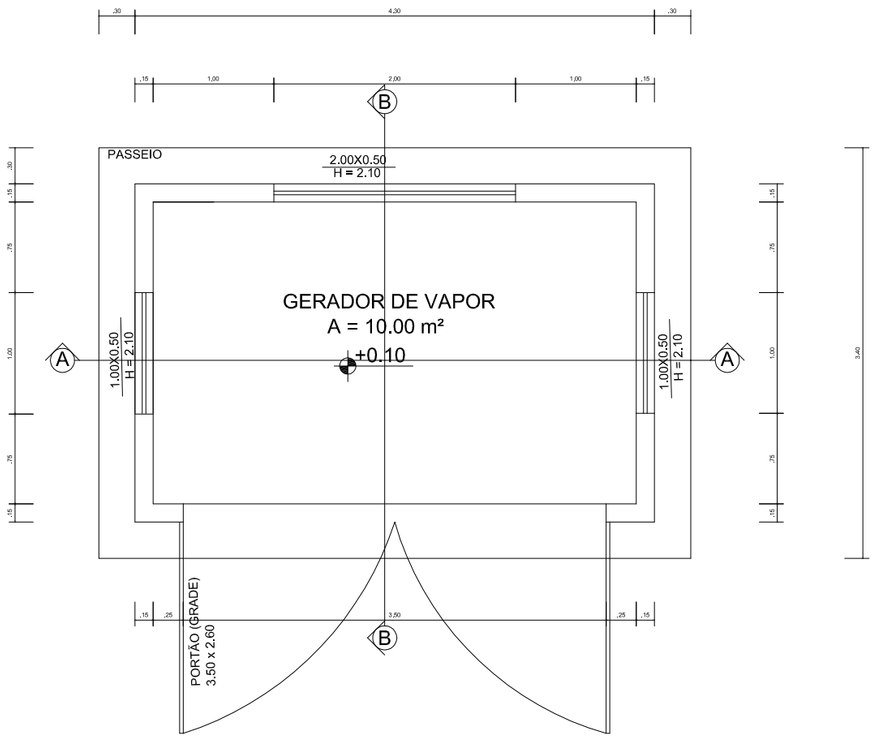

PLANTA BAIXA

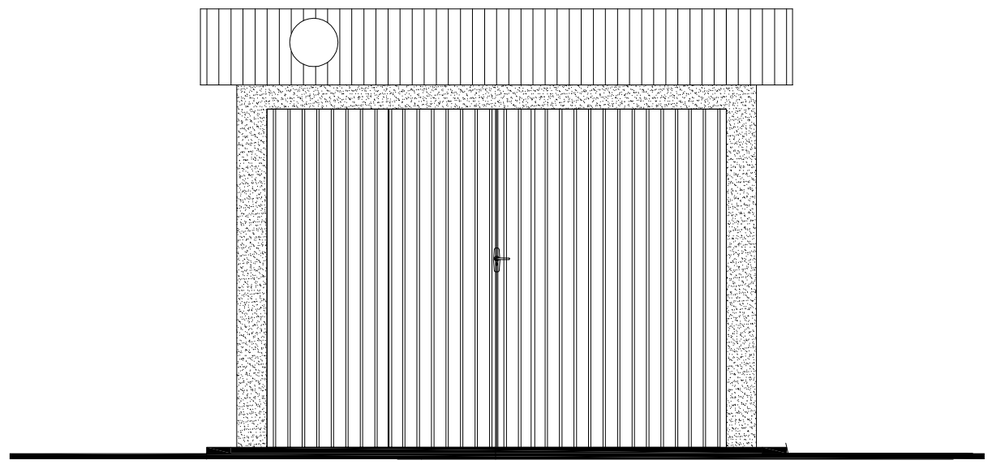

FACHADA

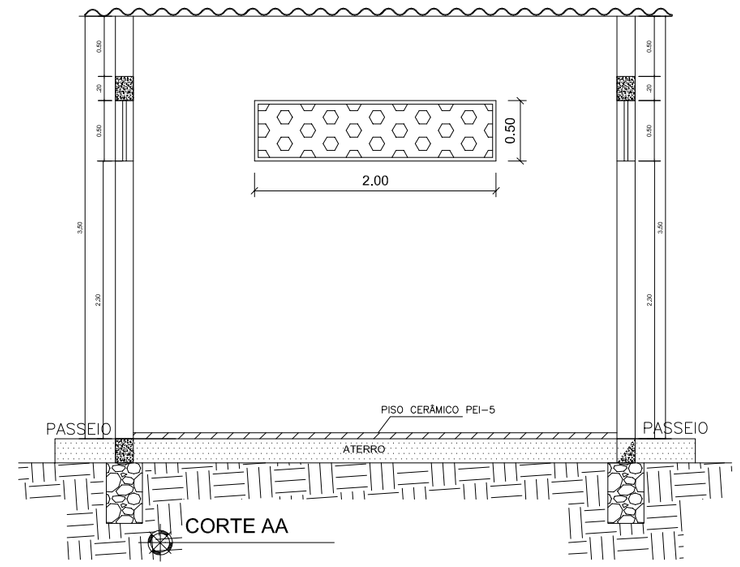

CORTE AA

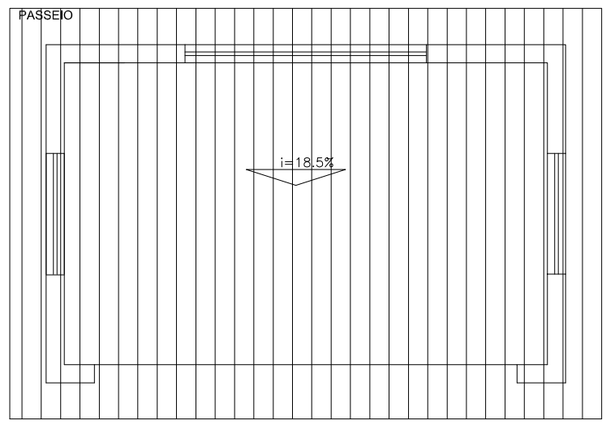

PLANTA COBERTURA

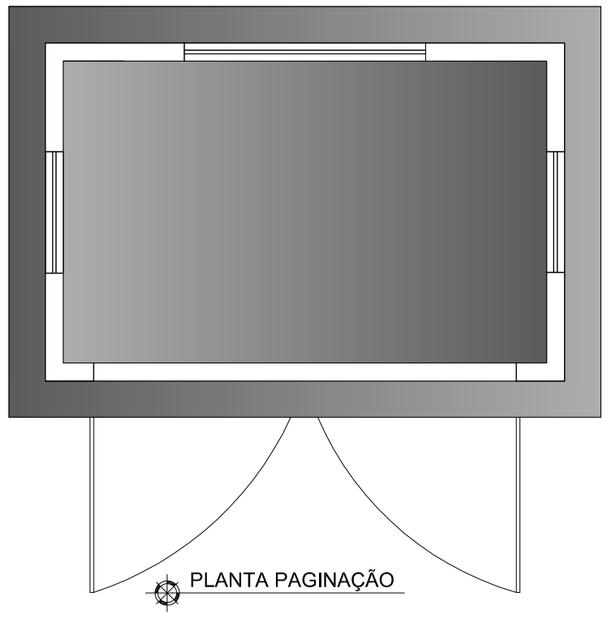

PLANTA PAGINAÇÃO

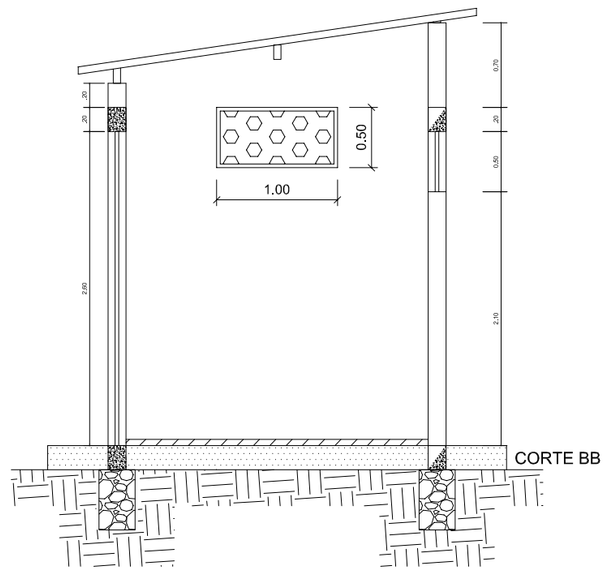

CORTE BB

DETALHES DA FUNDAÇÃO / ESTRUTURA

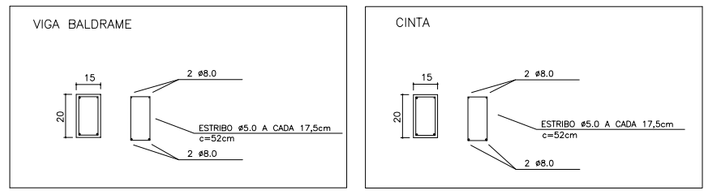

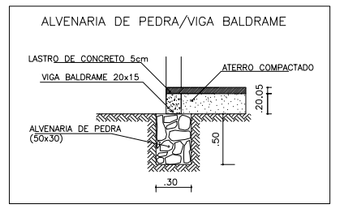

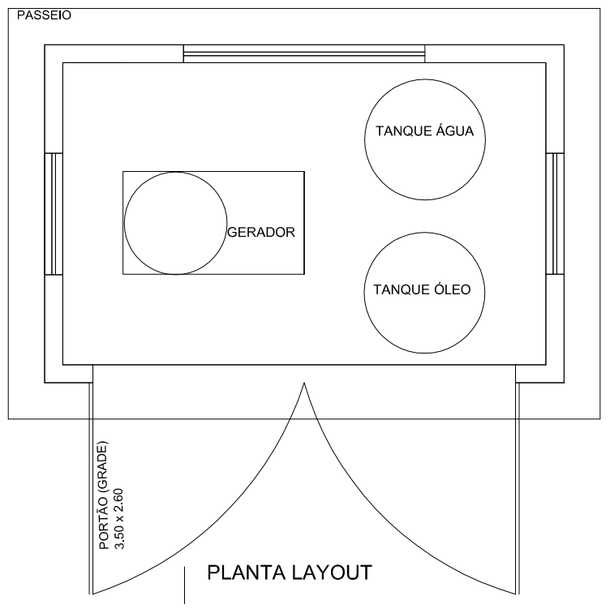

PLANTA LAYOUT

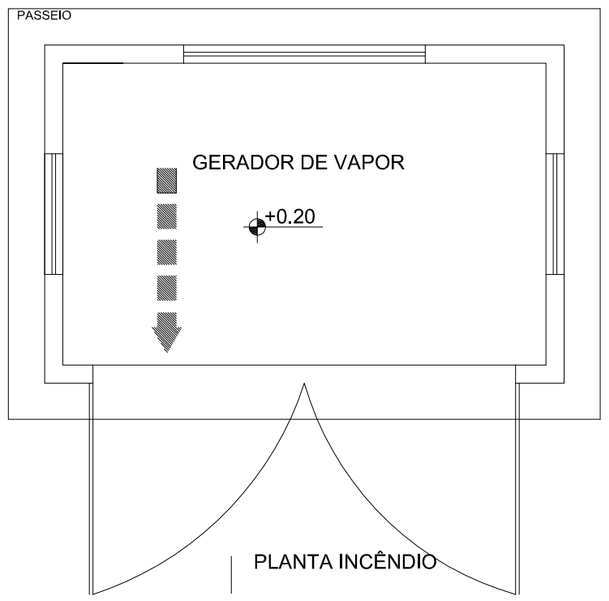

PLANTA INCÊNDIO

CAR
COMPANHIA DE DESENVOLVIMENTO E AÇÃO REGIONAL

ADAB

Governo do Estado da Bahia

ABRIGO GERADOR DE VAPOR

PROJETO:

PROJETO EDIFICAÇÃO

PLANTA:
PLANTA BAIXA, CORTES, FACHADA, COBERTURA E LAY-OUT

NÚMERO:
EDI.
01/01

PROJETO - AUTORIA:
GISLANE PEREIRA MENDES
CREA: 0514793473

VERSÃO REVISADA EM:

CICLOPE:
1226

DESENHO:
TERESINHA FREITAS

ESCALA:
1/50

DATA:
SETEMBRO/2016

ARQUIVO:
DIVERSOS