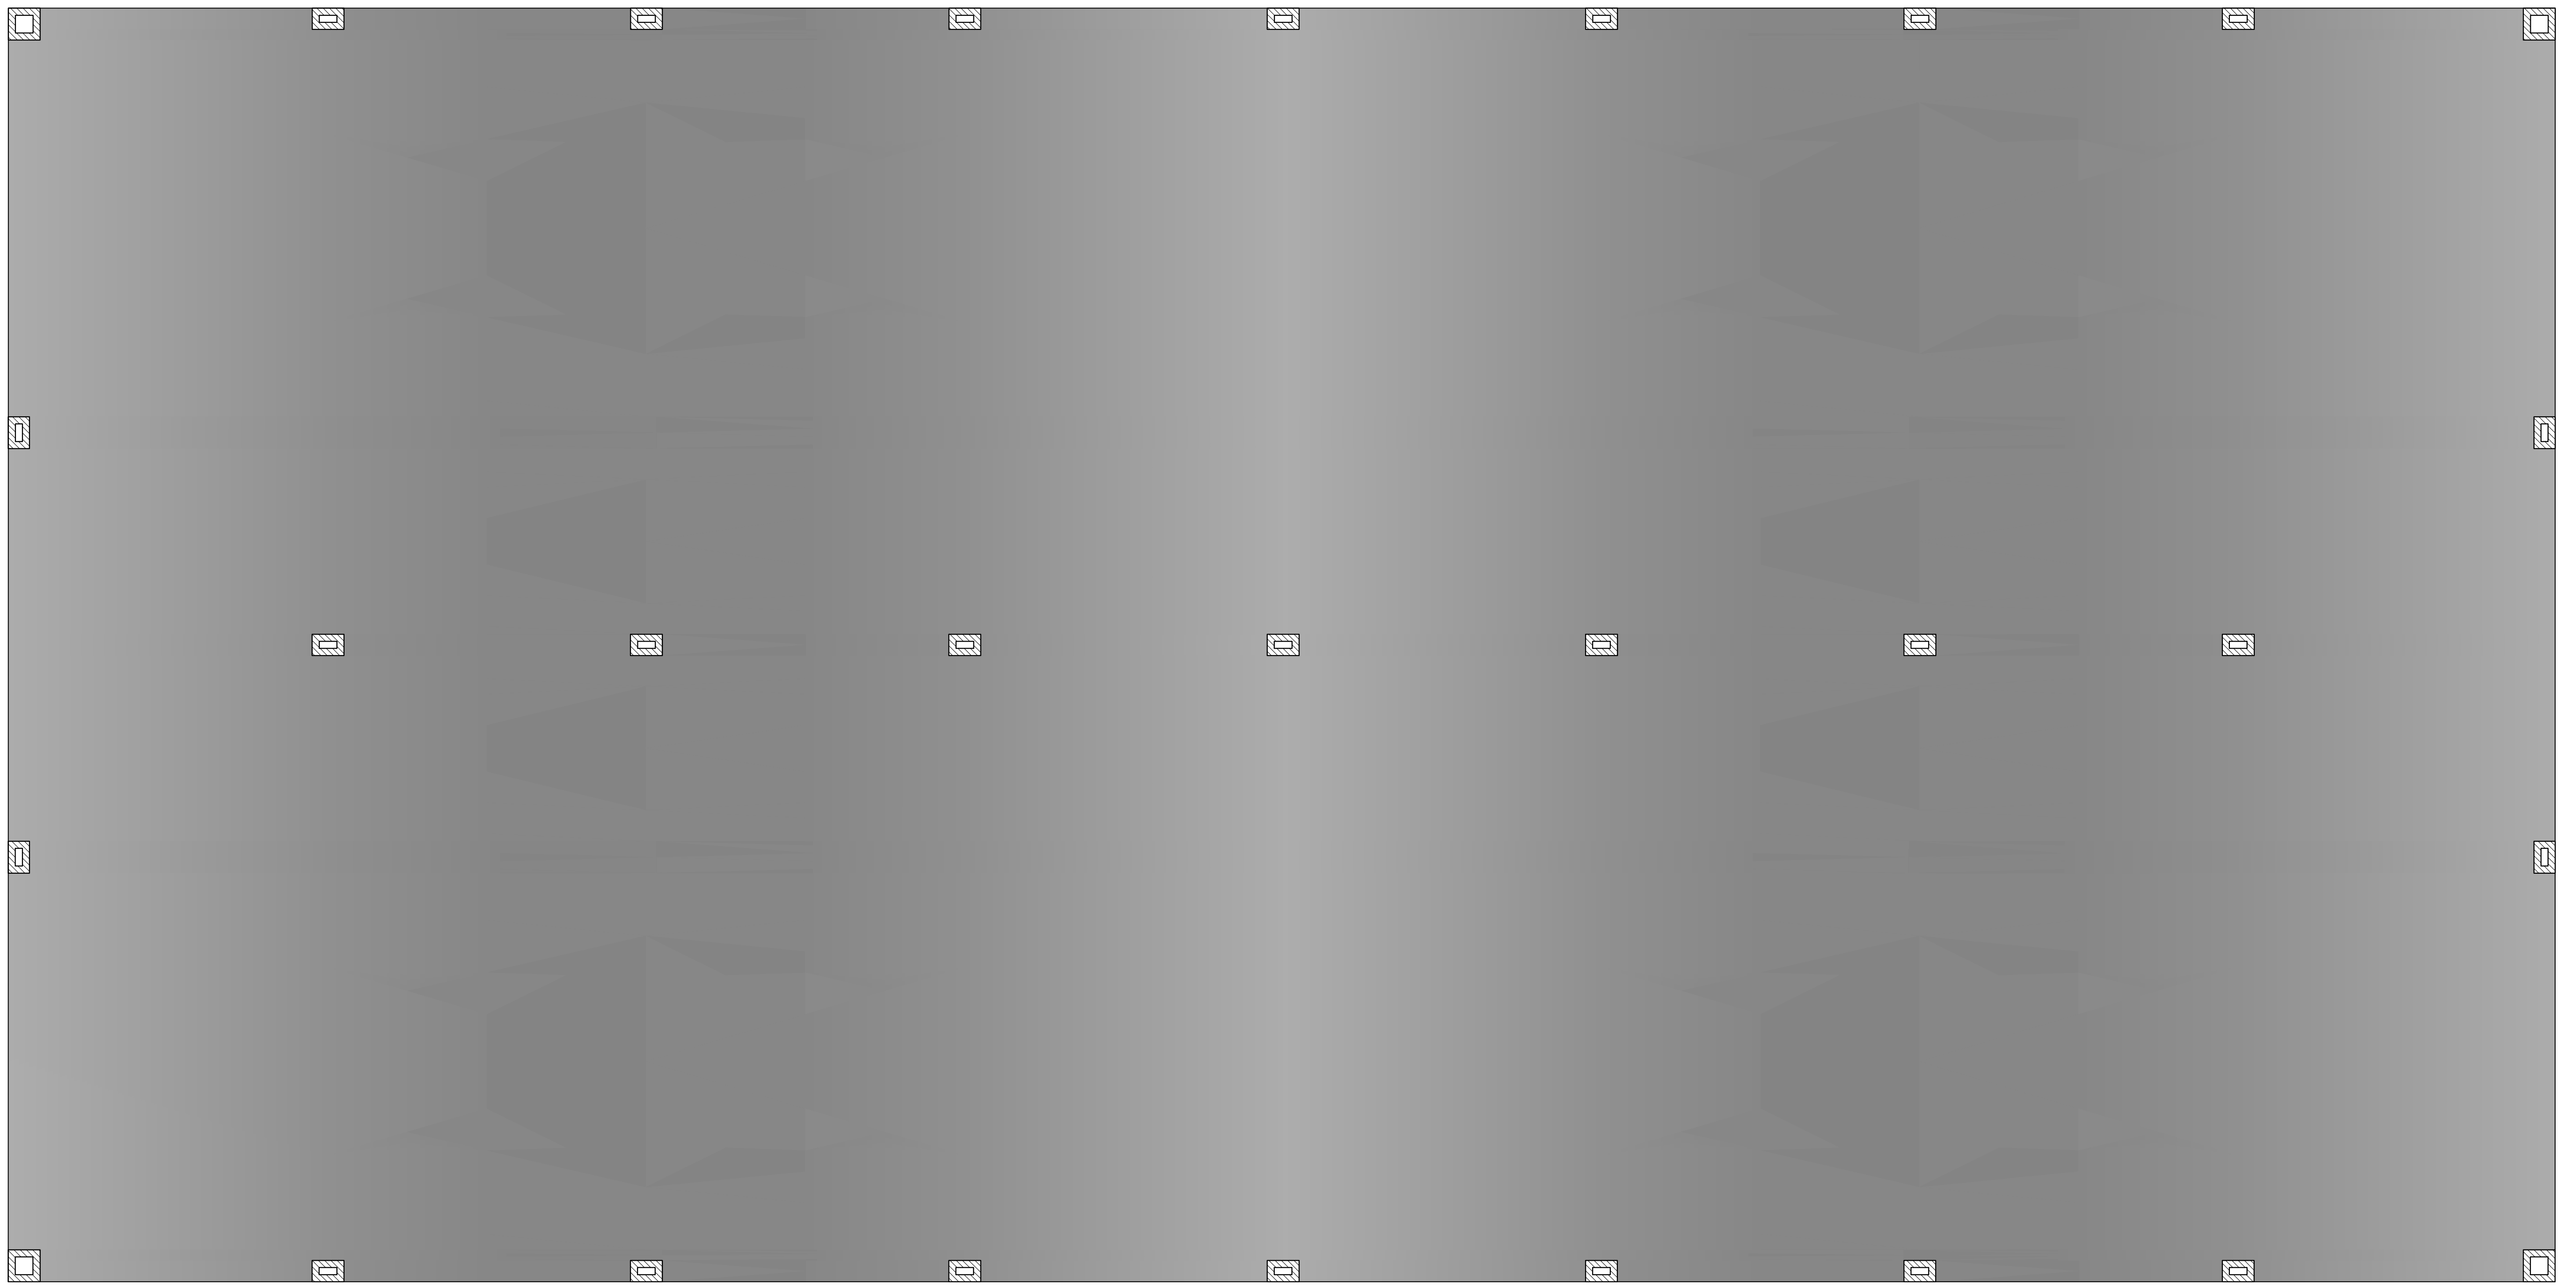

Piso Alta resistência

CAR
COMPANHIA DE DESENVOLVIMENTO E AÇÃO REGIONAL

Governo do Estado da Bahia

PROJETO ESPECÍFICO
RECUPERAÇÃO, RESTAURAÇÃO E AMPLIAÇÃO DO MERCADO MUNICIPAL DE IPIAÚ

PROJETO:
PROJETO EDIFICAÇÃO

PLANTA:
PLANTA PAGINAÇÃO - GALPÃO 4

NÚMERO:
EDF.
04/04

PROJETO - AUTORIA:
FRANCISCO GILVAM JARDIM
CREA: 12085

VERSÃO REVISADA EM:

DICLOPE:
1581

DESENHO:
TERESINHA FREITAS

ESCALA:
1/100

DATA:
AGOSTO/2017

MUNICÍPIO:
IPIAÚ

A 1