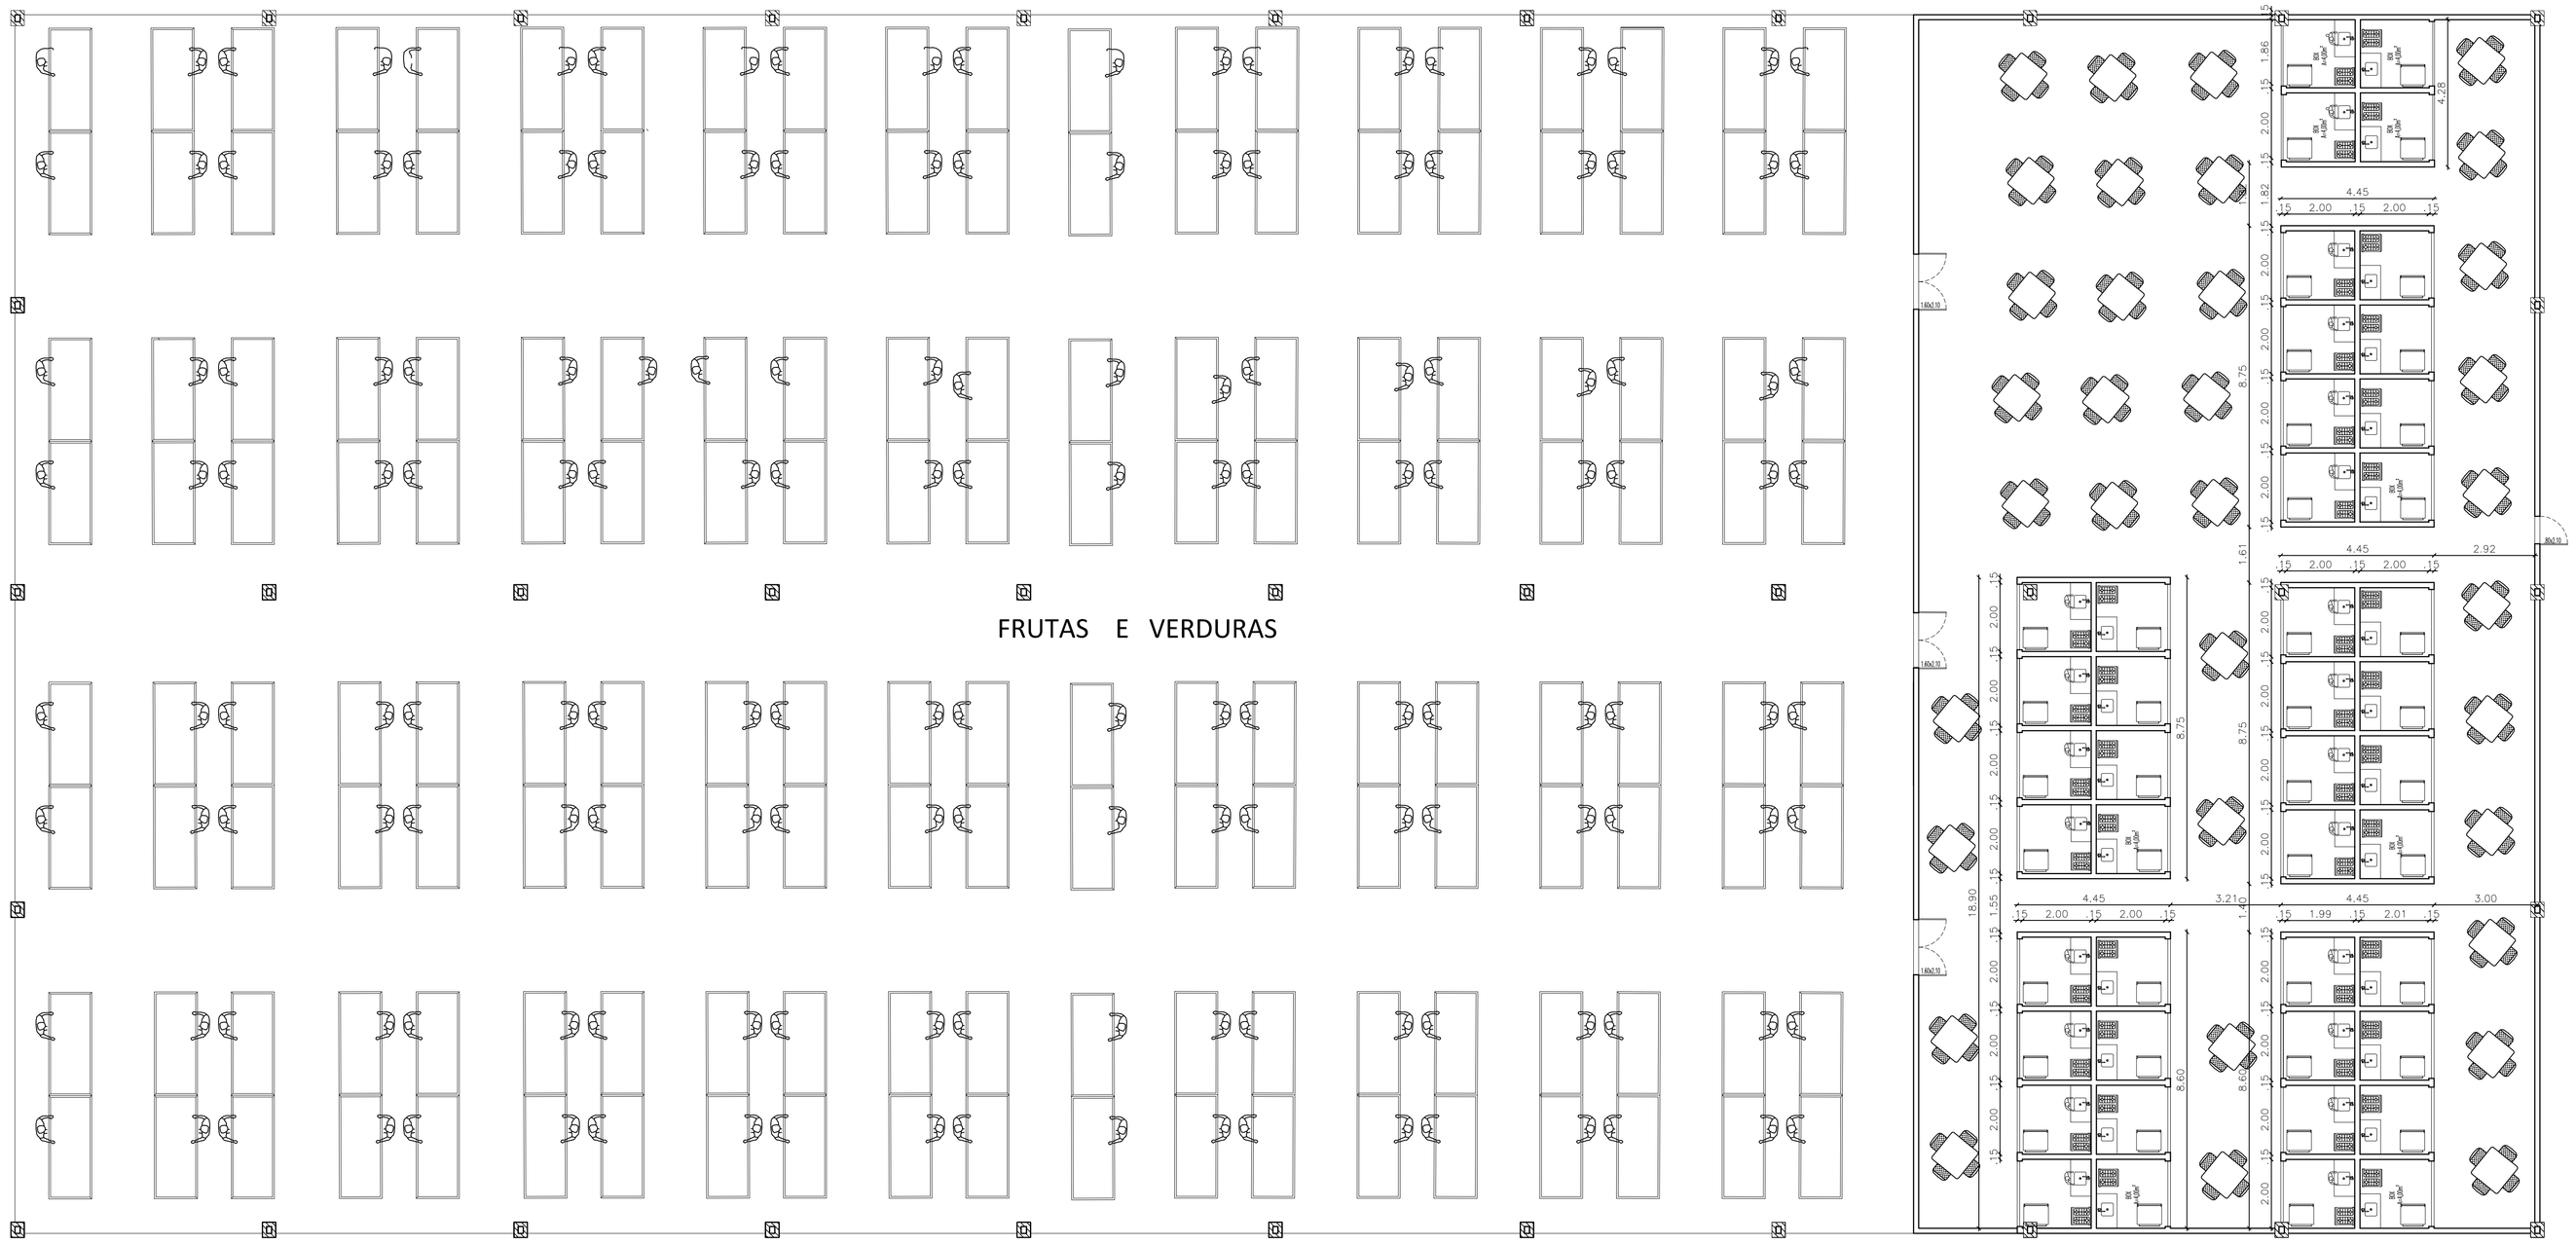

CAR
COMPANHIA DE DESENVOLVIMENTO E AÇÃO REGIONAL

Governo do Estado da Bahia

PROJETO ESPECÍFICO

RECUPERAÇÃO, RESTAURAÇÃO E AMPLIAÇÃO DO MERCADO MUNICIPAL DE IPIAÚ

PROJETO:

PROJETO EDIFICAÇÃO

PLANTA:

PLANTA DE LAYOUT - GALPÃO 3

NÚMERO:

EDF. 04/06

PROJETO - AUTORIA:

FRANCISCO GILVAM JARDIM

CREA: 12085

VERSÃO REVISADA EM:

CICLOPE: 1581

DESENHO: TERESINHA FREITAS

ESCALA: 1/100

DATA: AGOSTO/2017

MUNICÍPIO: IPIAÚ

A 1