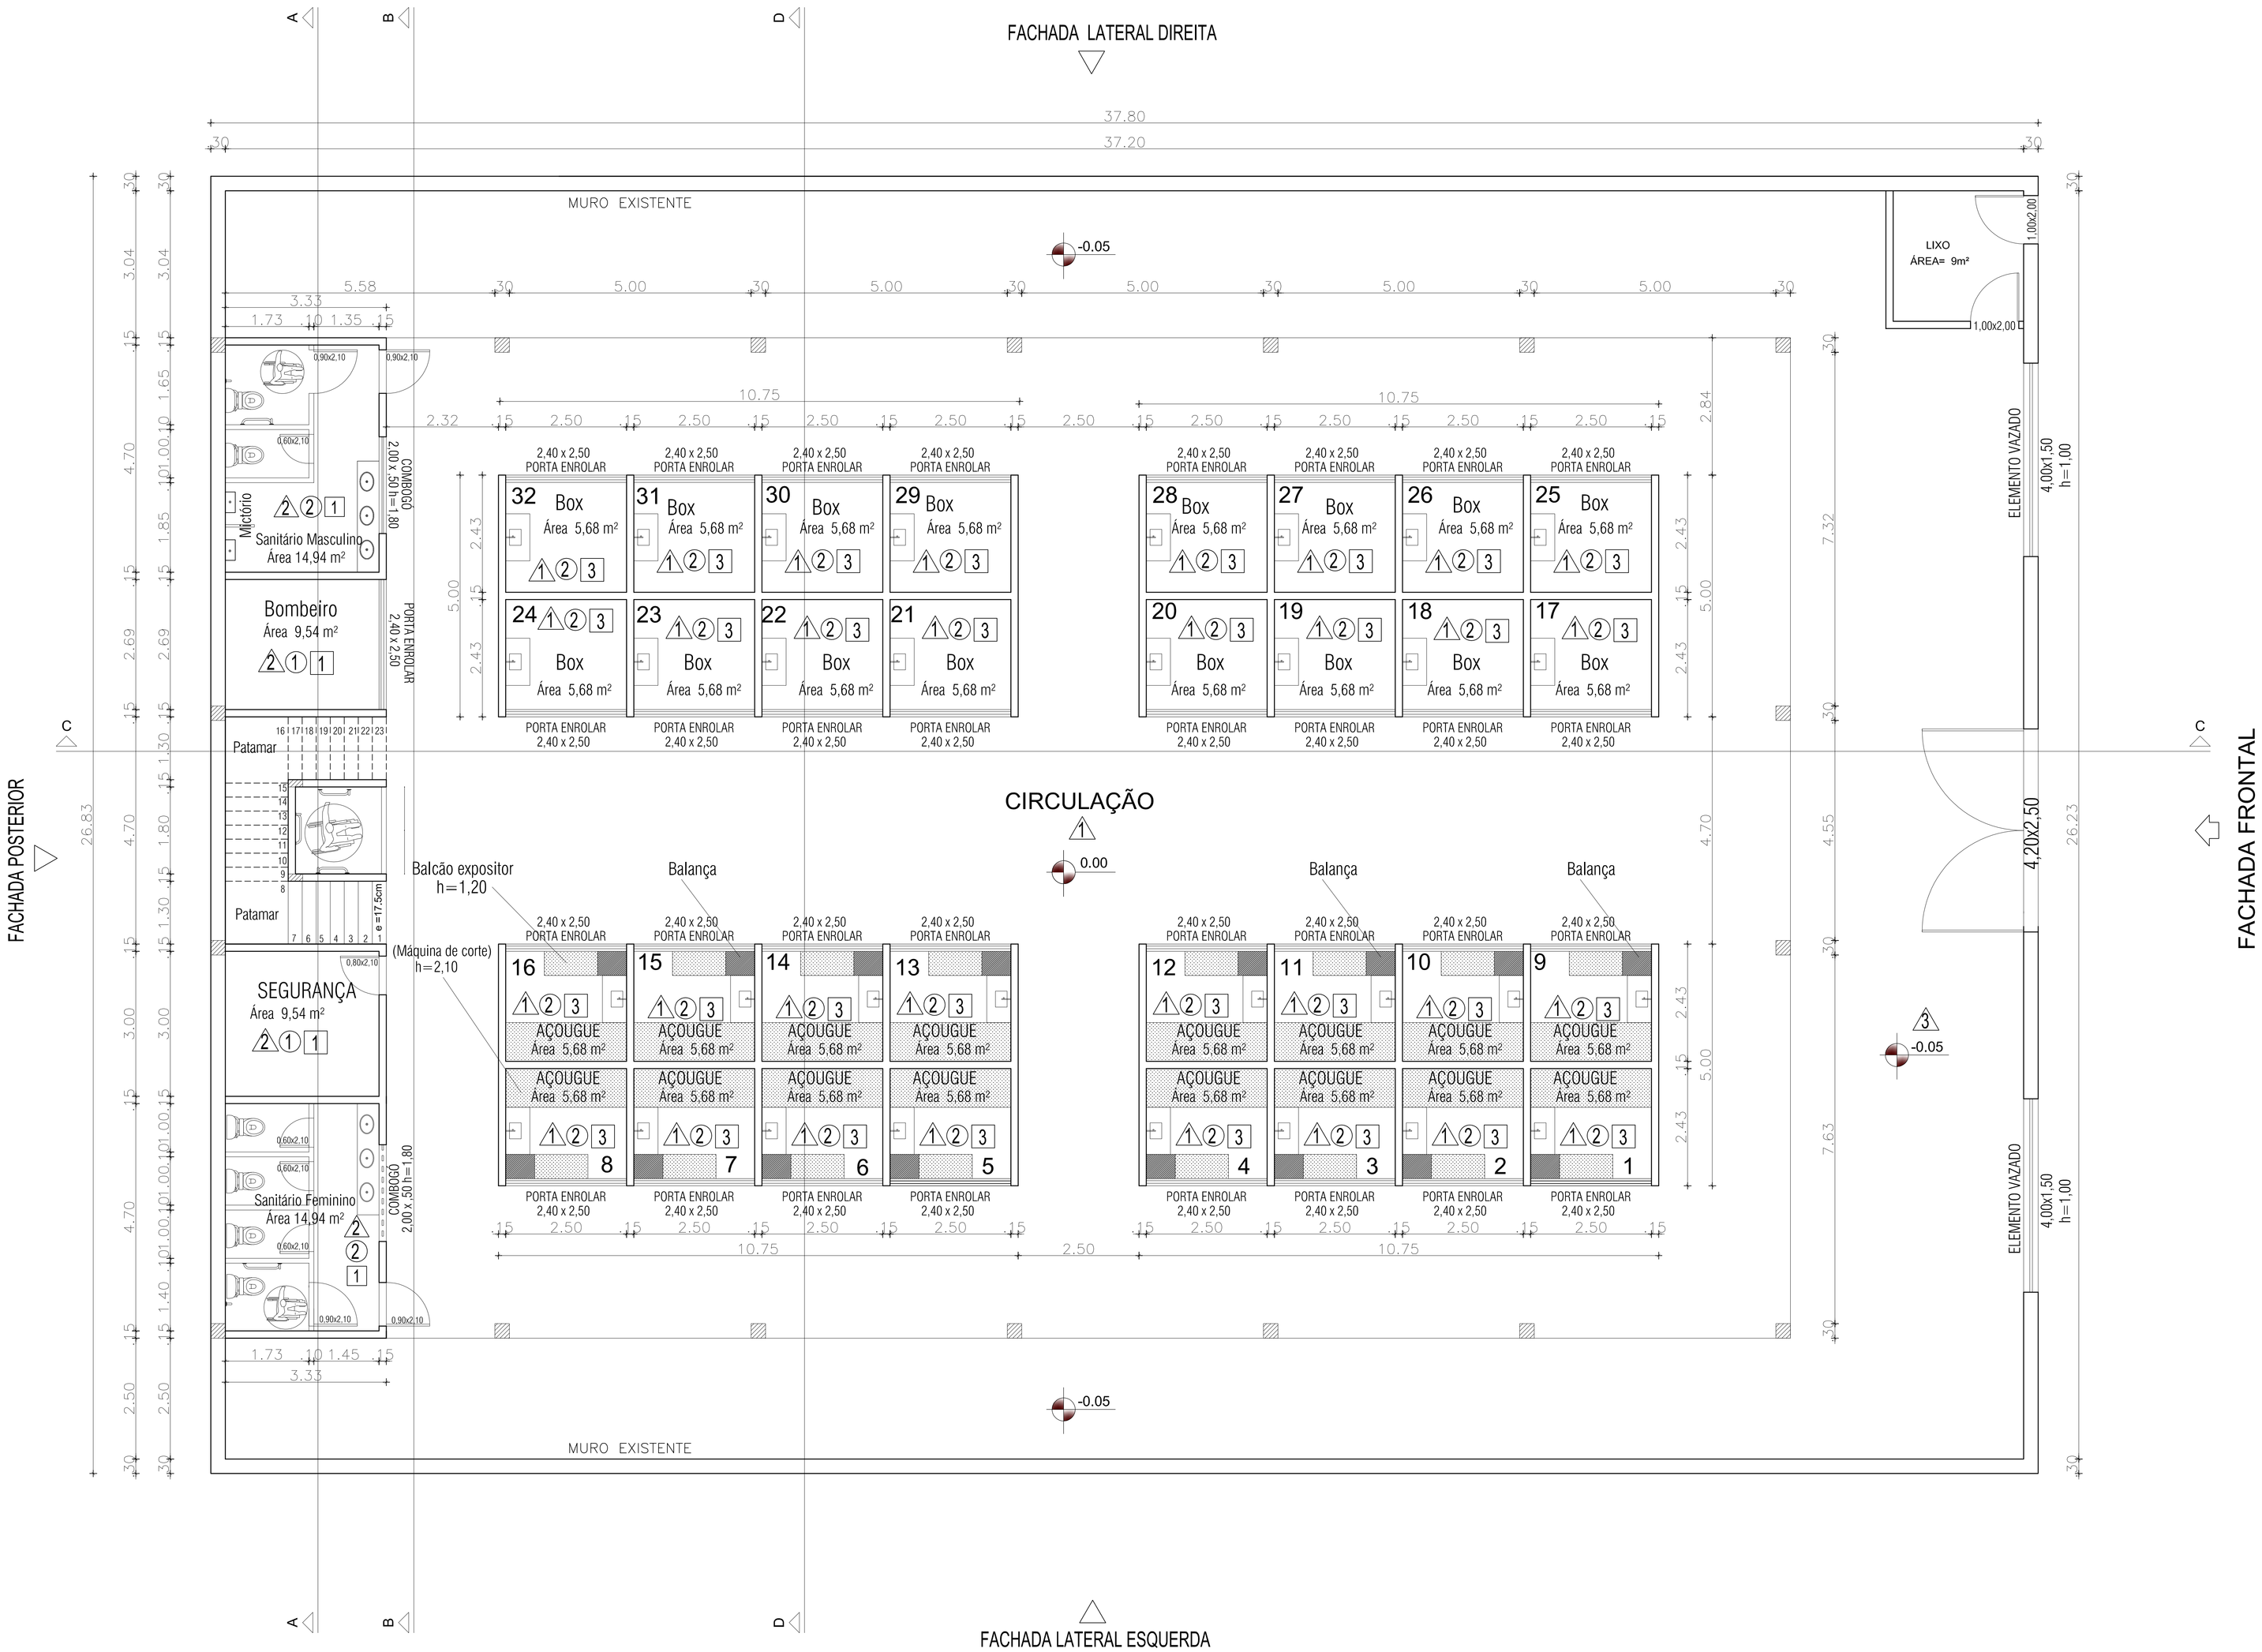

ÁREA DO TERRENO = 1014.17m²
ÁREA DA EDIFICAÇÃO = 283.90m²
ÁREA DA CIRCULAÇÃO = 730.27m²

ESPECIFICAÇÕES DE MATERIAIS - CONVENÇÕES

	LEGENDA	MATERIAIS
PISO	1	PISO EM ALTA RESISTÊNCIA, COM REDUÇÃO DO MEIO DO MATERIAL, 1m²/m
	2	PISO EM CERÂMICA - 120x120 cm, NA COR BRANCA
	3	PISO CIMENTADO
PAREDE	1	PAREDE COM PINTURA EM TINTA LÁTEX PVA NA COR BRANCA
	2	PAREDE REVESTIDA EM CERÂMICA - 120x120 cm, NA COR BRANCA, ATÉ H=2,10m. ACIMA PINTURA EM TINTA LÁTEX PVA NA COR BRANCA
	3	PAREDE PINTADA COM TINTA ACRÍLICA SOBRE MASSA ÚNICA
FORRO	1	FORRO DE PVC, NA COR BRANCA, COM FIXAÇÃO EM PERFIS METÁLICOS.
	2	LAJE APARENTE, PINTADA COM TINTA LÁTEX PVA, NA COR BRANCA, SOBRE MASSA ÚNICA.
	3	GRADE

ESPECIFICAÇÕES: USOS

01 Á 16 BOX. AÇOUGUE
17 Á 31 BOX. DIVERSOS
32 BOMBONIERE
33 SANITÁRIO MASCULINO
34 BOMBEIRO
35 ELEVADOR
36 SEGURANÇA
37 SANITÁRIO FEMININO

PLANTA BAIXA TÉRREO

ESCALA: 1/50

CAR — COMPANHIA DE DESENVOLVIMENTO E AÇÃO REGIONAL
Governo do Estado da Bahia

PROJETO ESPECÍFICO
MERCADO MUNICIPAL

PROJETO: ARQUITETÔNICO

PLANTA: PLANTA BAIXA - PAV TÉRREO

NÚMERO: ARQ. 03/18

AUTORA: ADEMILSON FAGUNDES DE BRITO FILHO
CREA | BA 051602528/64

VERSÃO REVISADA EM:

CICLOPE: 1544

DESENHO: ADEMILSON FAGUNDES | ESCALA: 1:50 | DATA: DEZEMBRO / 2017 | MUNICÍPIO: AURELINO LEAL