


PLANTA DE SITUAÇÃO

ESCALA: 1:50

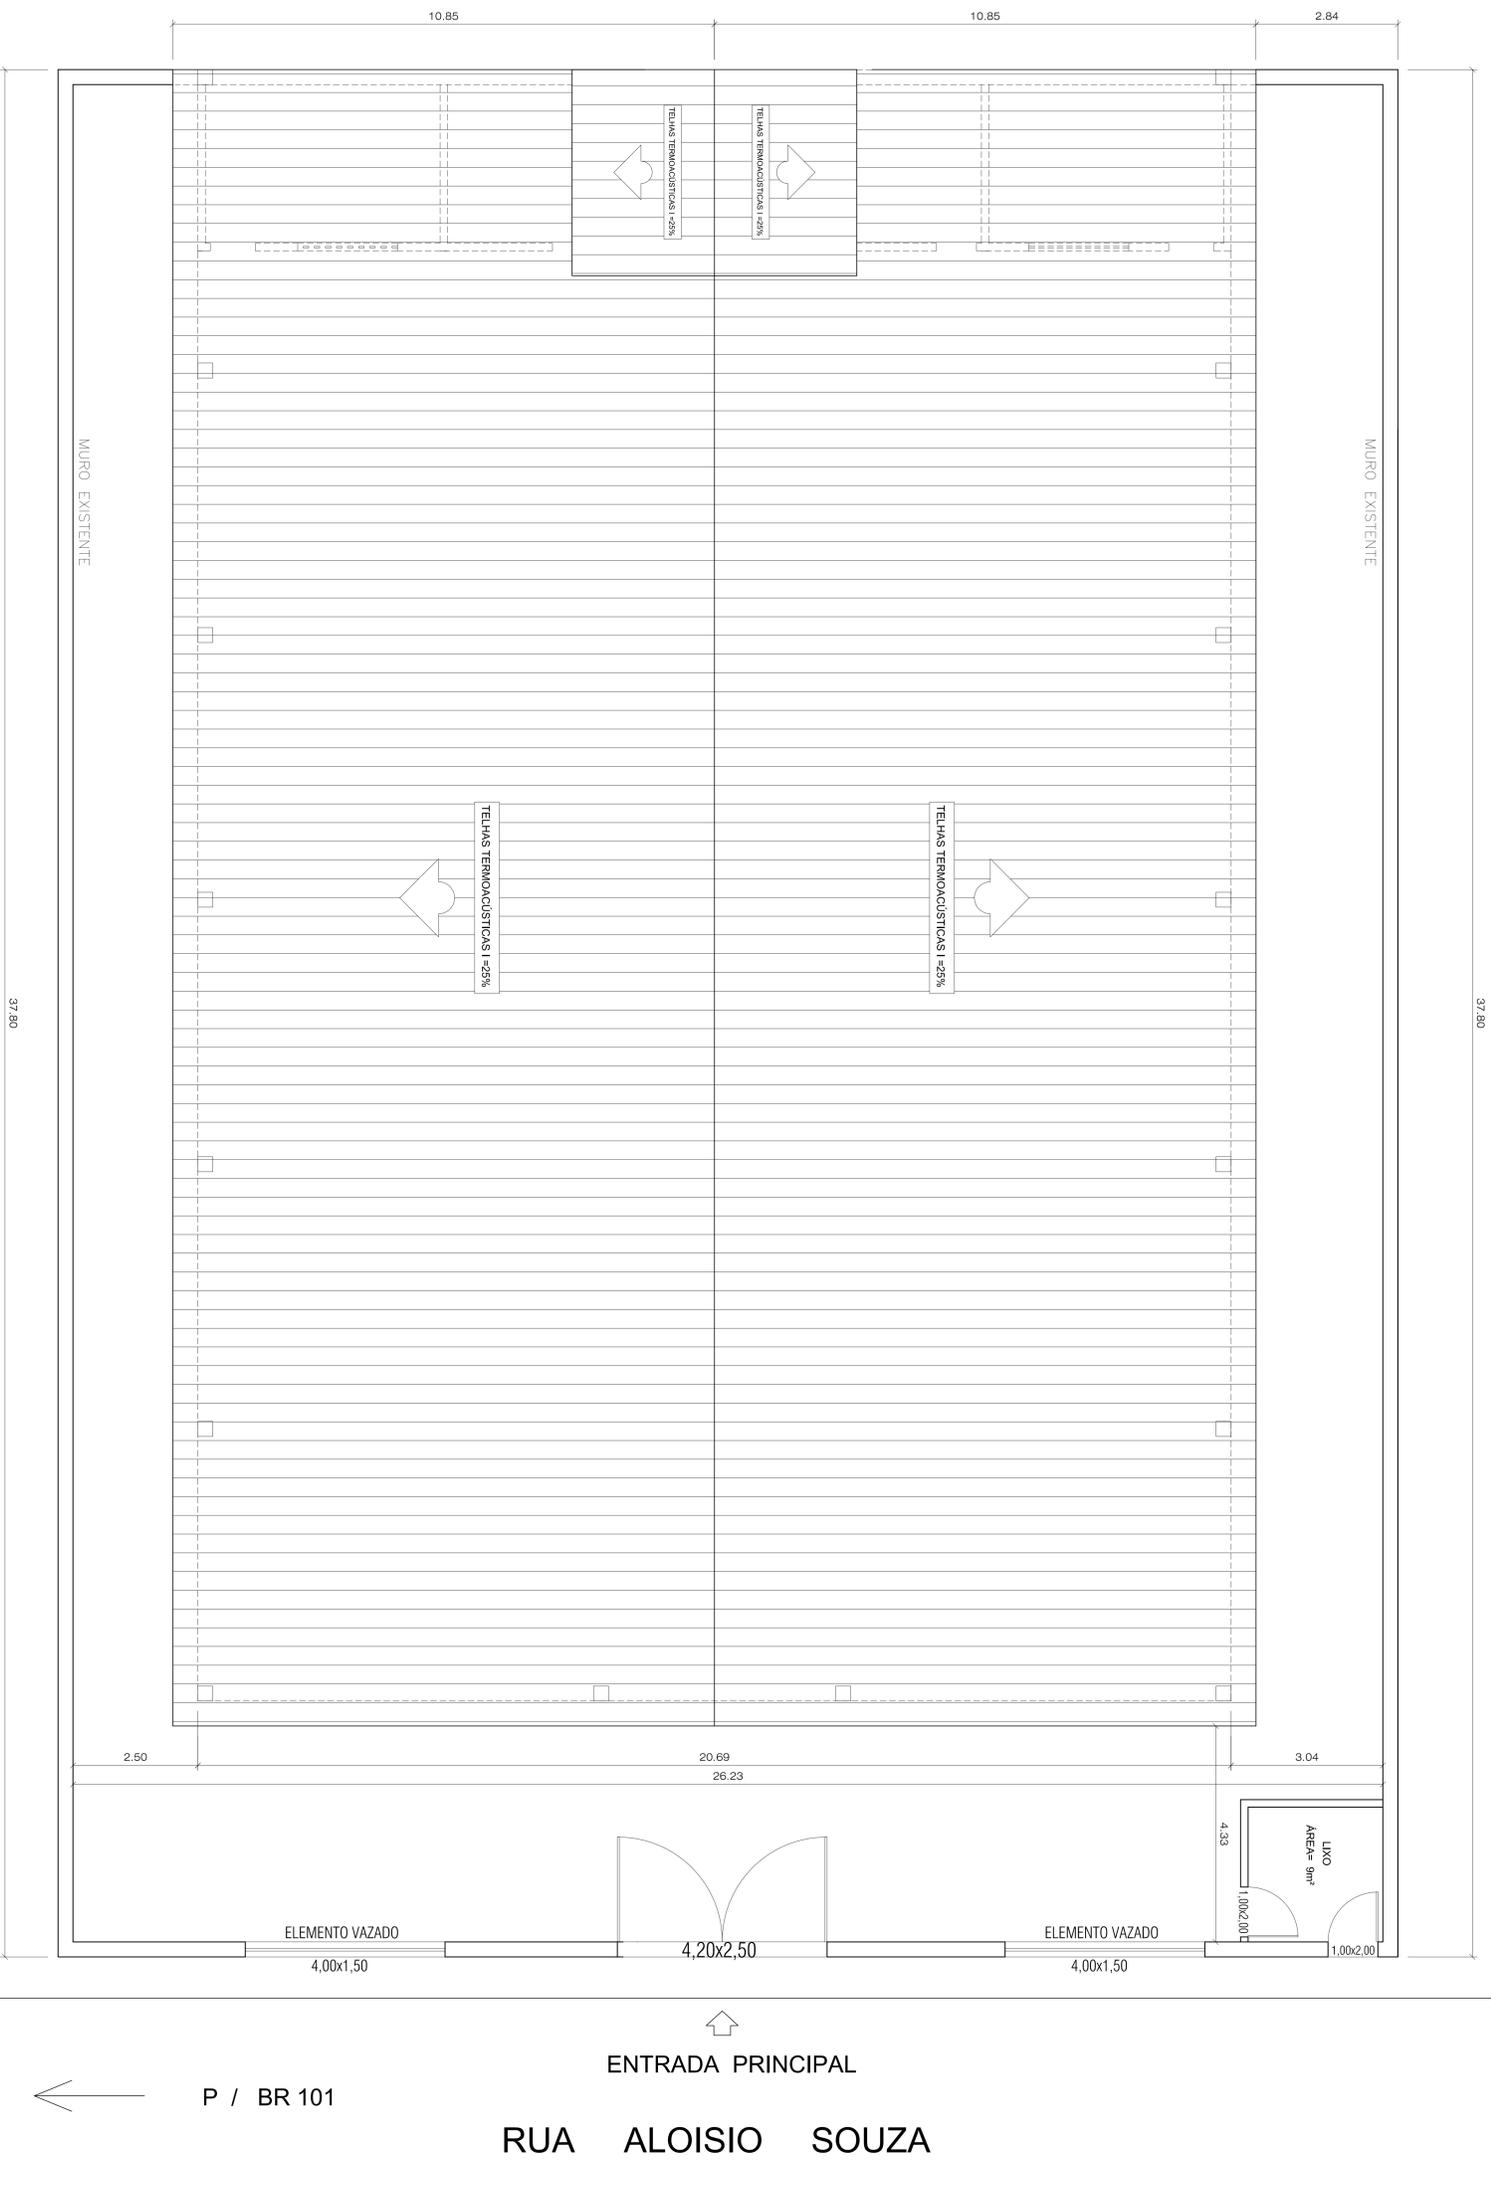

			
PROJETO ESPECÍFICO			
MERCADO MUNICIPAL DE AURELINO LEAL			
ARQUITETÔNICO			
PROJETO	PLANTA DE SITUAÇÃO	PROJETO	ARQ.
CLIENTE	ADEMILSON FAQUINES DE BRITO FILHO	DATA	05/18
VERSÃO	REVISADA EXL	PROJETO	DEZEMBRO/2017
PROJETO	ADEMILSON FAQUINES	PROJETO	DEZEMBRO/2017