




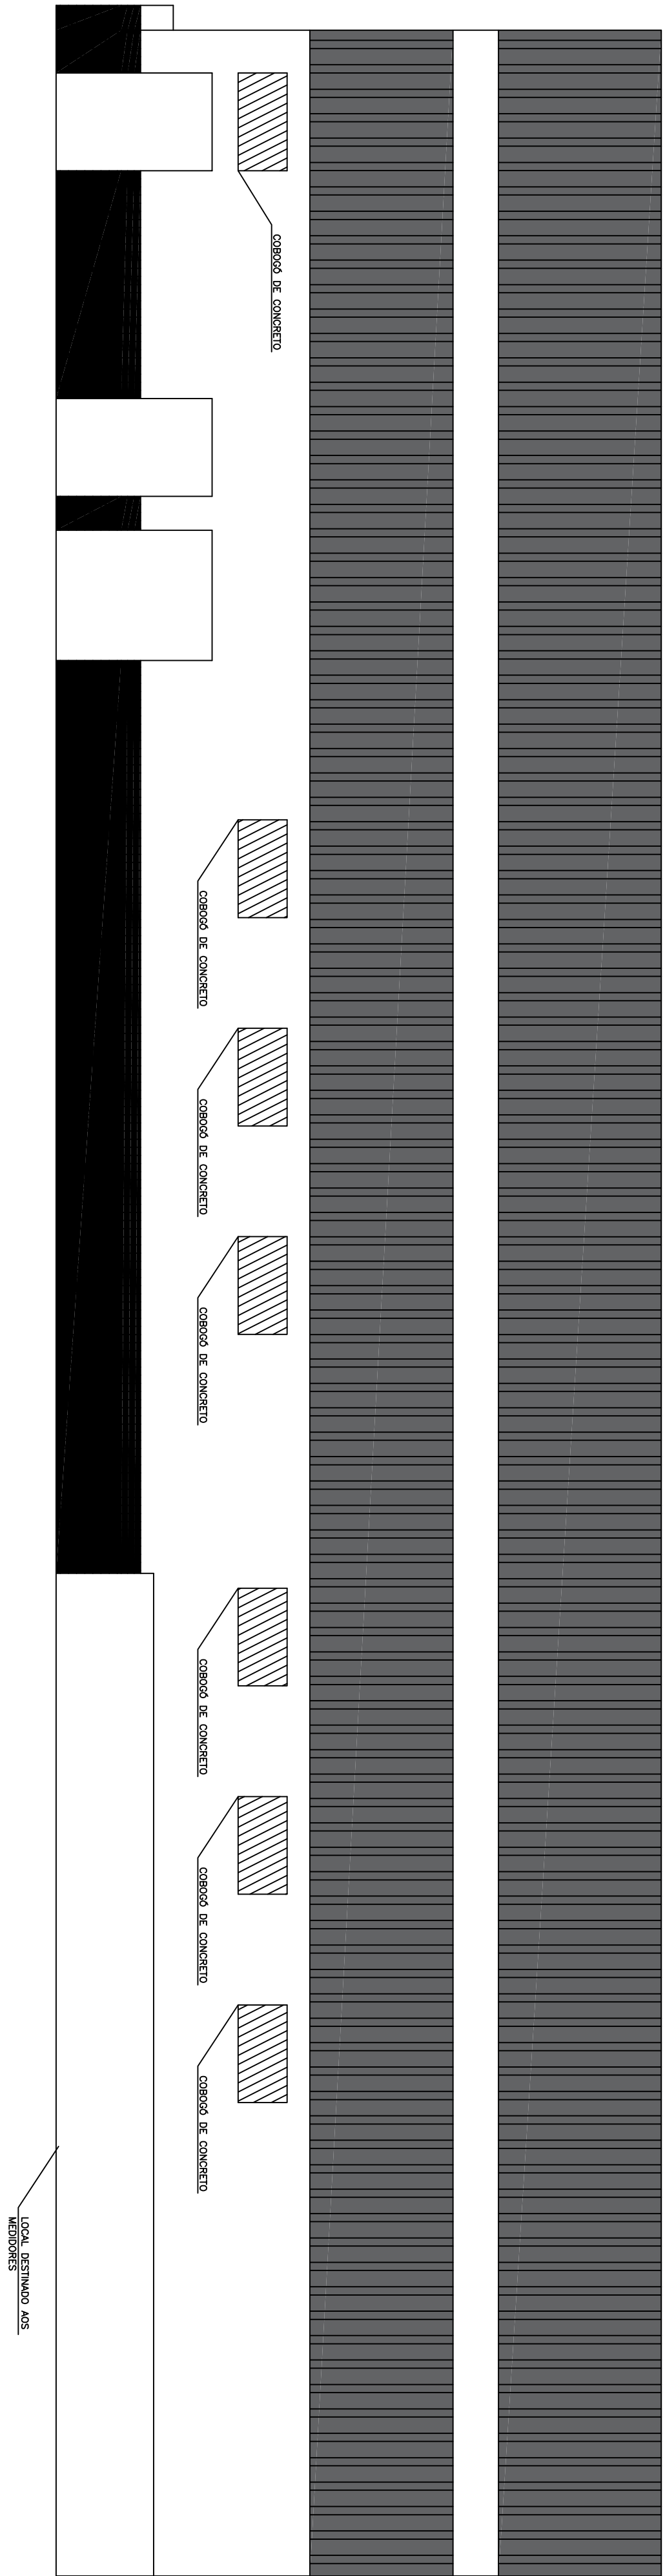


FACHADA LESTE

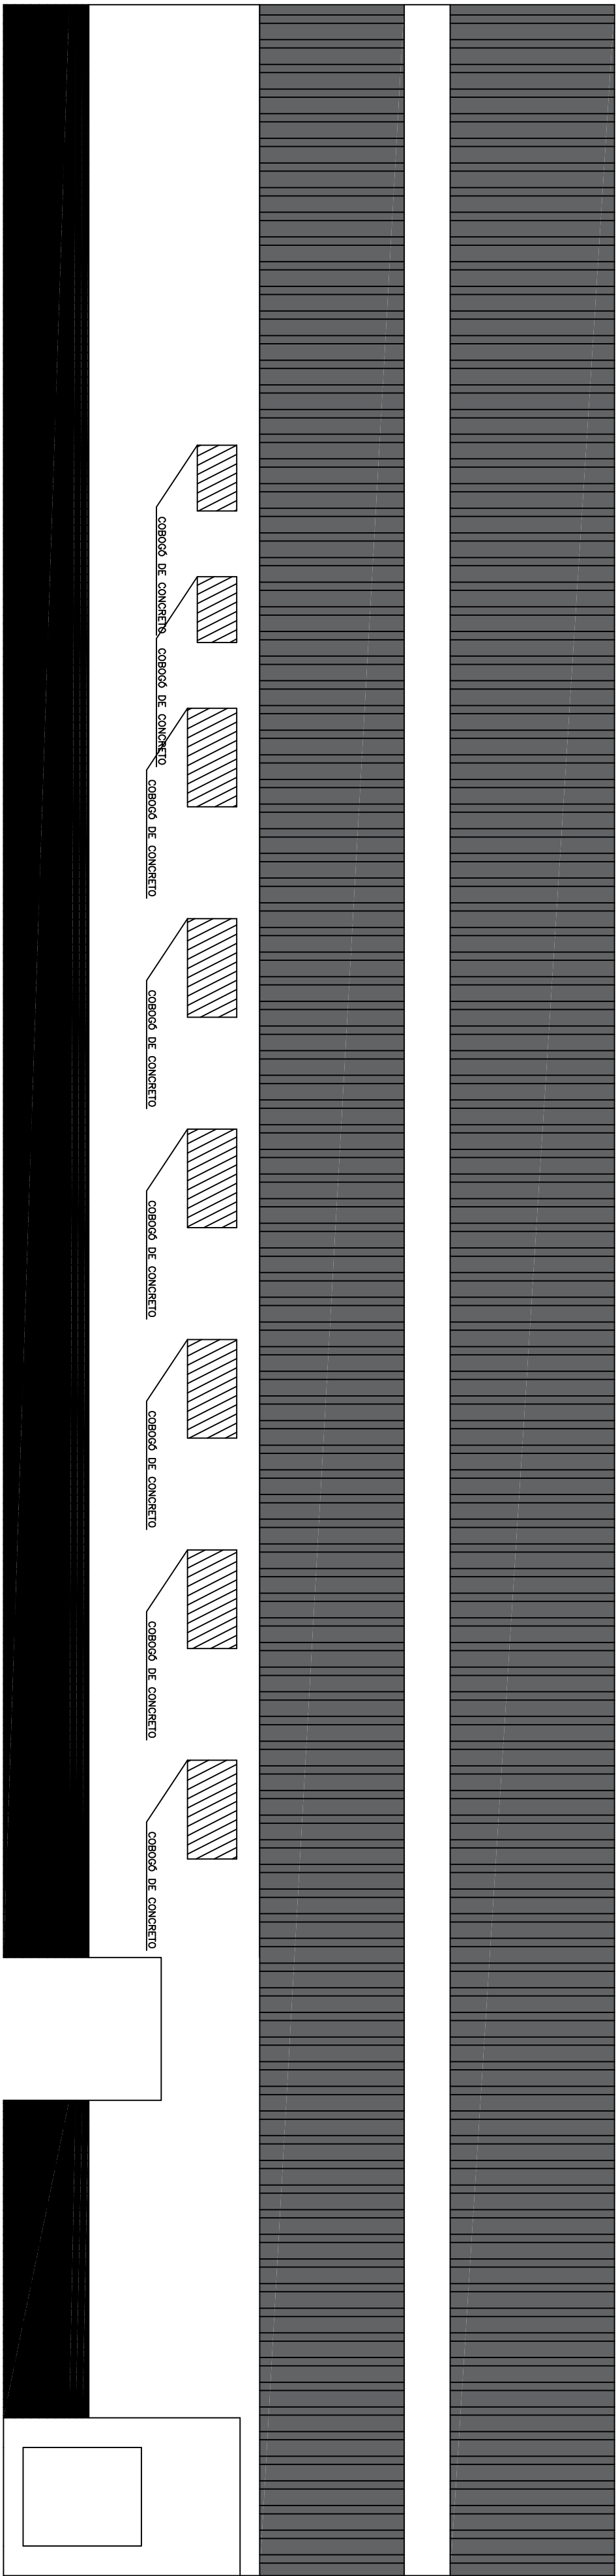

FACHADA OESTE

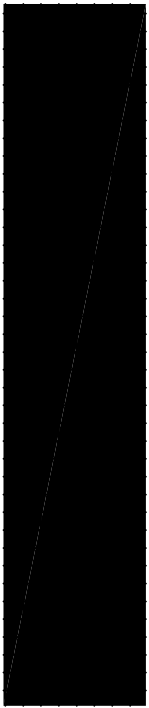

CERÂMICA A SER REMOVIDA

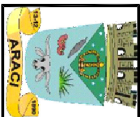

PREFEITURA MUNICIPAL DE ARACI

SETOR DE ENGENHARIA



ARACI

GOIÁS

TÍTULO: PROJETO BÁSICO – REFORMA DO MERCADO MUNICIPAL			
SEDE DO MUNICÍPIO – ARACI/BAHIA			
PLANTA DE DETALHE – FACHADAS LESTE E OESTE ATUAL		05/06	
NOME DO RESPONSÁVEL PELO PROJETO	CREA	Data	Escala
ALISSON ANUNCIÇÃO DE ALMEIDA	58249 PE	01/2018	1 / 75
00	EMISSÃO INICIAL	01/2018	ALISSON
Nº	DESCRIÇÃO	DATA	ELABORADO