
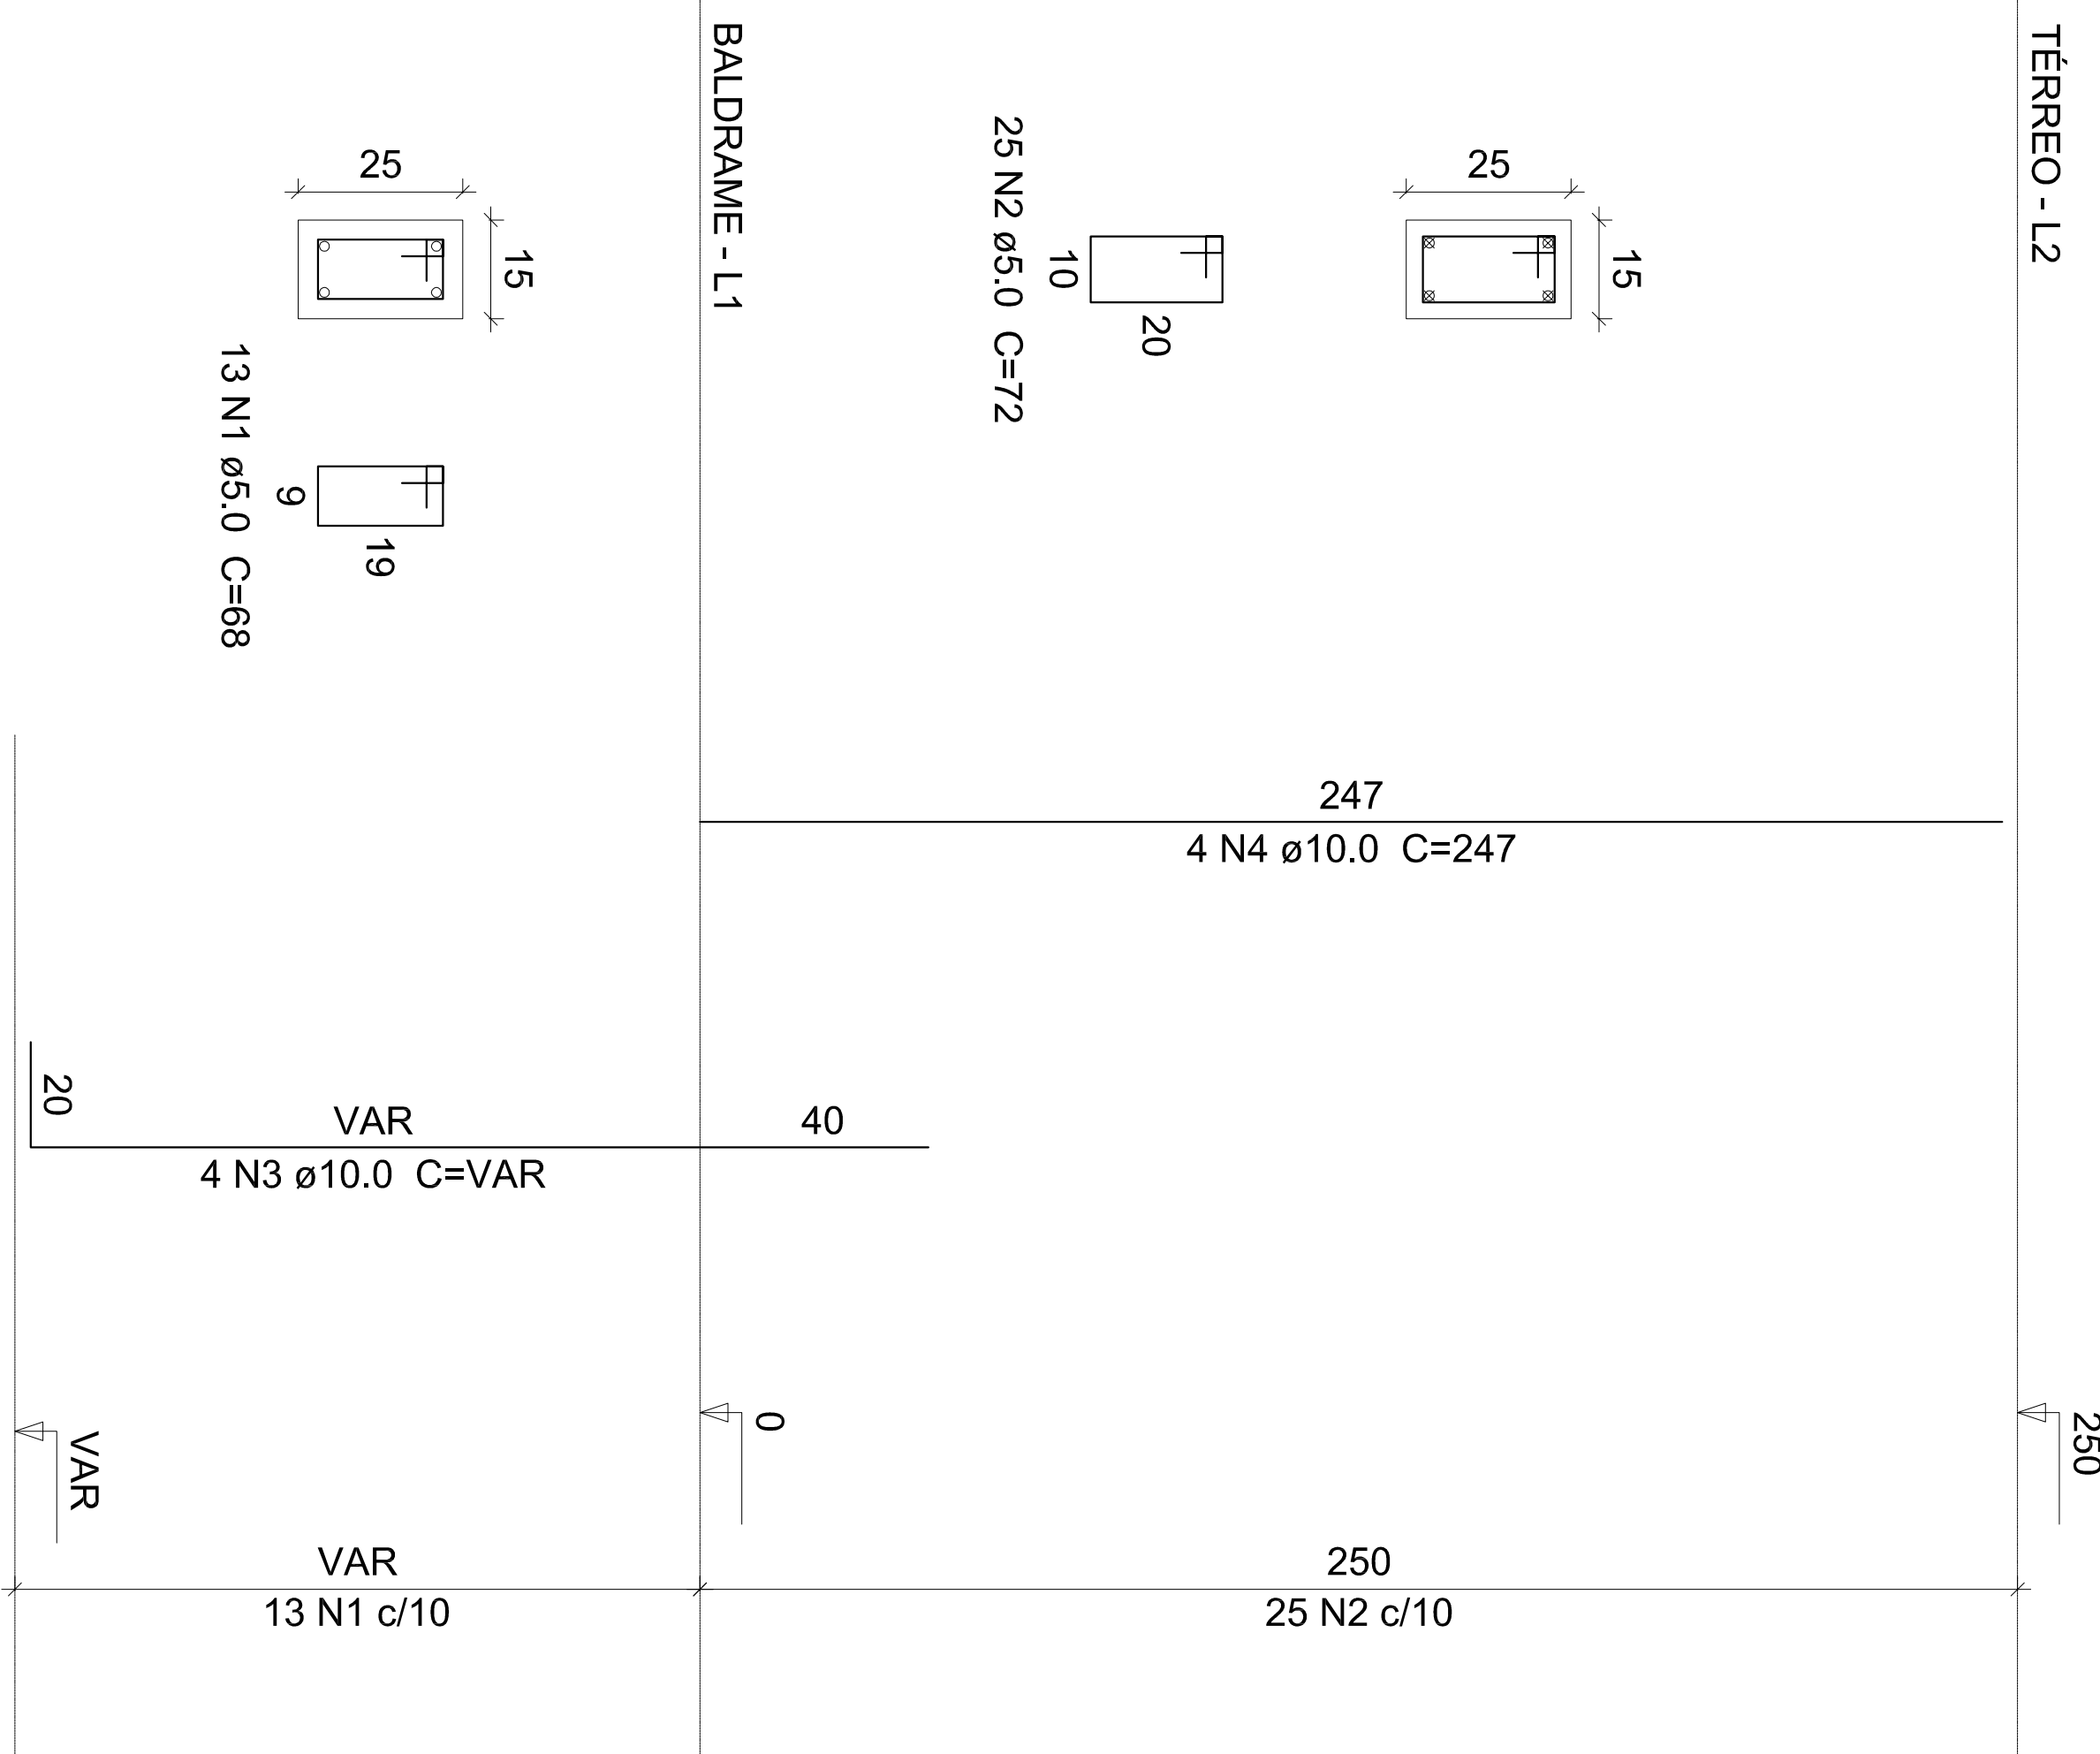


P1=P2=P3=P4=P7=P10=P11=P12=P16=P18=P21
=P24=P25=P28=P29=P32=P33=P36=P39=P40
=P42=P45=P47=P49=P50=P53=P54=P57

P5=P6=P8=P9=P13=P14=P15=P17=P19=P20=P22
=P23=P26=P27=P30=P31=P34=P35=P37=P38
=P41=P43=P44=P46=P48=P51=P52=P55=P56

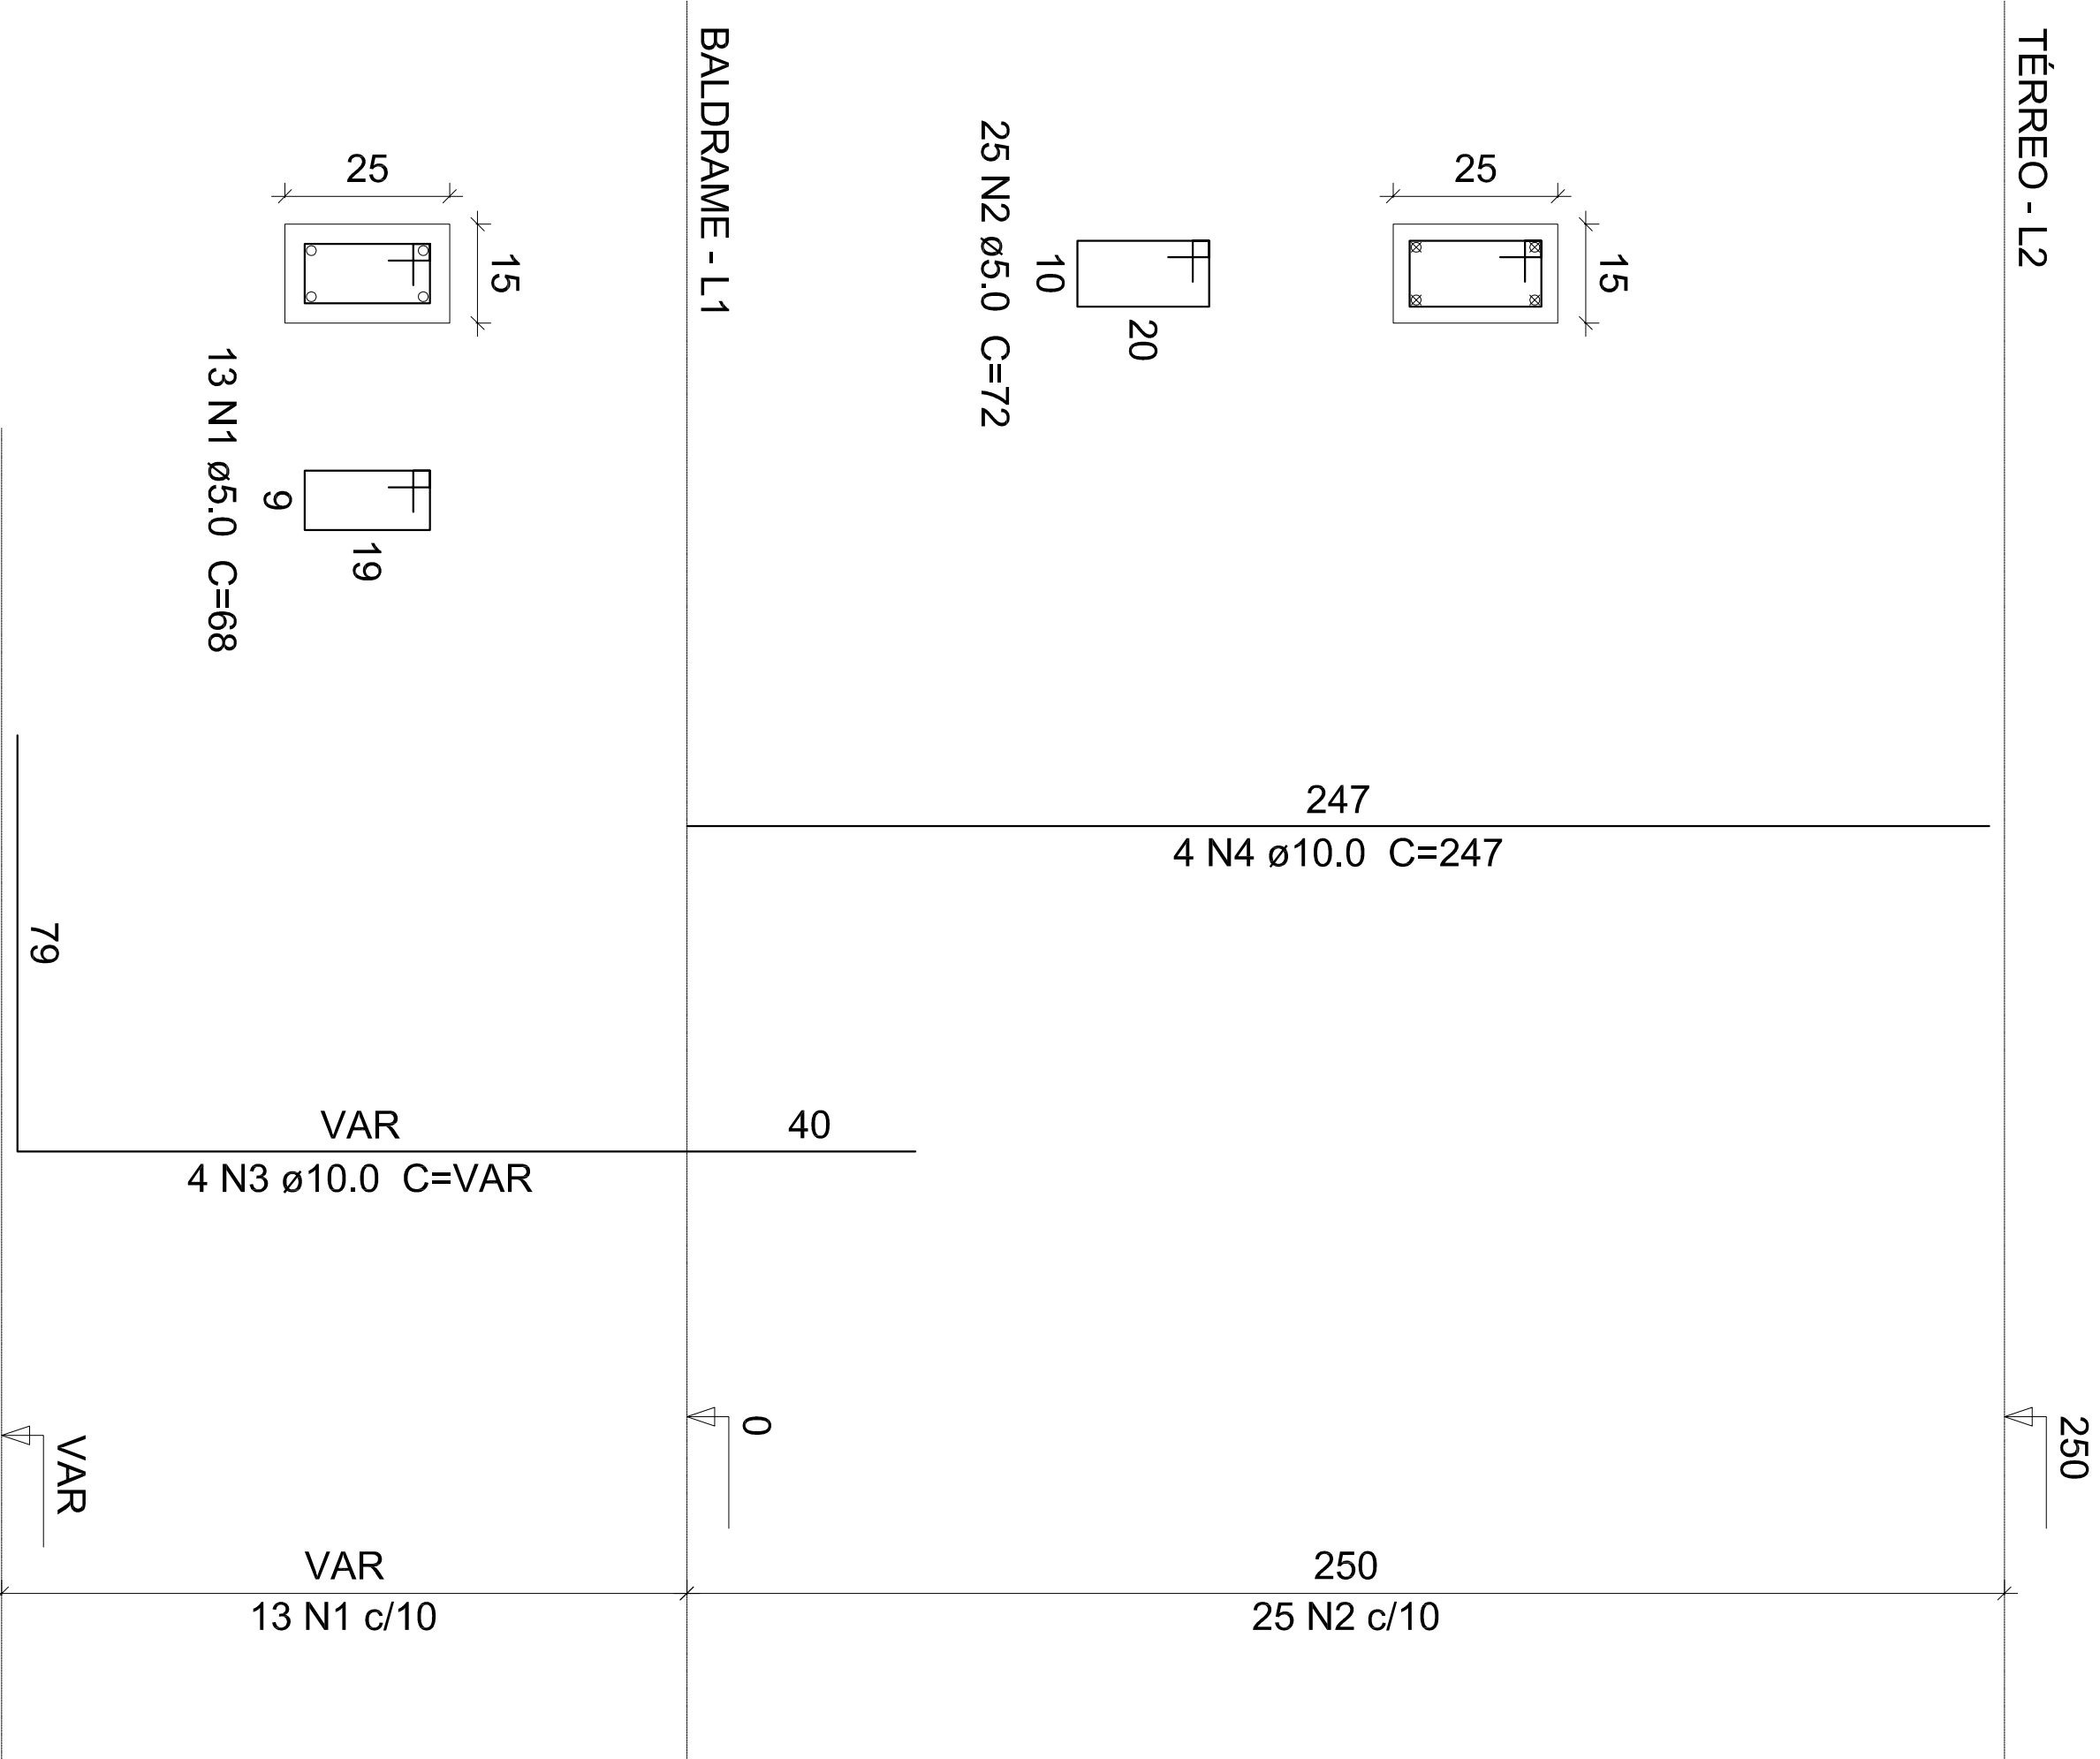

Resumo do aço

AÇO	DIAM	C.TOTAL (m)	PESO + 10 % (kg)
CA50	10,0	1058,8	717,4
CA60	5,0	1507,7	255,1
PESO TOTAL			
CA50	717,4		
CA60	255,1		

Vol. de concreto total (C-25) = 8,12 m³
Área de forma total = 173,28 m²

00	EMISSÃO INICIAL		ALISSON
Nº	DESCRIÇÃO	DATA	ELABORADO

TÍTULO: PROJETO BÁSICO – REFORMA DO MERCADO MUNICIPAL			
SEDE DO MUNICÍPIO – ARACI/BAHIA			
PROJETO ESTRUTURAL – PILARES P1 A P57			01/01
RESUMO DO AÇO			
NOME DO RESPONSÁVEL PELO PROJETO	CREA	Data	Escola
ALISSON ANUNCIACÃO DE ALMEIDA	58249 PE	01/2018	S / ESCOLA