

LEGENDA:

TUBULAÇÃO DE ÁGUAS PLUVIAIS (DRENAGEM)

RALO BOCA DE LOBO (BL)

CALHA MEIA CANA Ø300mm

CAIXA DE PASSAGEM

DECLIVIDADE E SENTIDO DO FLUXO

COTAS TAMPA FUNDO ALTURA

COLUNA ÁGUA PLUVIAL

XXX
YYY

AS-08
Ø100

NOTAS:

- TODA DECLIVIDADES DAS CALHAS MEIA CANA = 1,5%
- TODA DECLIVIDADES DO PISO = 1,5%



Prefeitura Municipal de Santana
Praça da Bandeira, 339 - Centro - Santana - BA
Tel: (71) 3634-1111 - Fax: (71) 3634-7000
CNPJ nº: 13.913.140/0001-04

ENGENHEIRO CIVIL - DANIEL ARAUJO - CREA-BA 72.539/D

MARCO AURELIO DOS SANTOS CARDOSO
Projeto Municipal

projeto **MERCADO MUNICIPAL JOSÉ FLORÊNCIO PEREIRA**

proprietário: PREFEITURA MUNICIPAL DE SANTANA
endereço: RUA CEL. FLORES, S/N - SANTANA - BA

PROJETO ÁGUA PLUVIAL

HAP
revisão: 00


escala: **1000**
INDICADA
desenho: MURILO CAMPOS
data: JUNHO/2015

nº do projeto: SN 17.0001
INDICADA

responsável: DUILIO OLIVEIRA - CAUSA A52805-6
SANTANA - BROTAS DE MACAUBAS
Av. Cultural da Silva, 28/404
Centro - Bicos de Macauba - BA
CEP: 45.000-000
Tel: (71) 3634-1111 - Fax: (71) 3634-7000
CNPJ nº: 13.913.140/0001-04



Todos os direitos reservados. É expressamente proibida a reprodução total ou parcial desta obra, sem a autorização prévia do autor, mediante o infrator sujeita às penalidades previstas em lei.

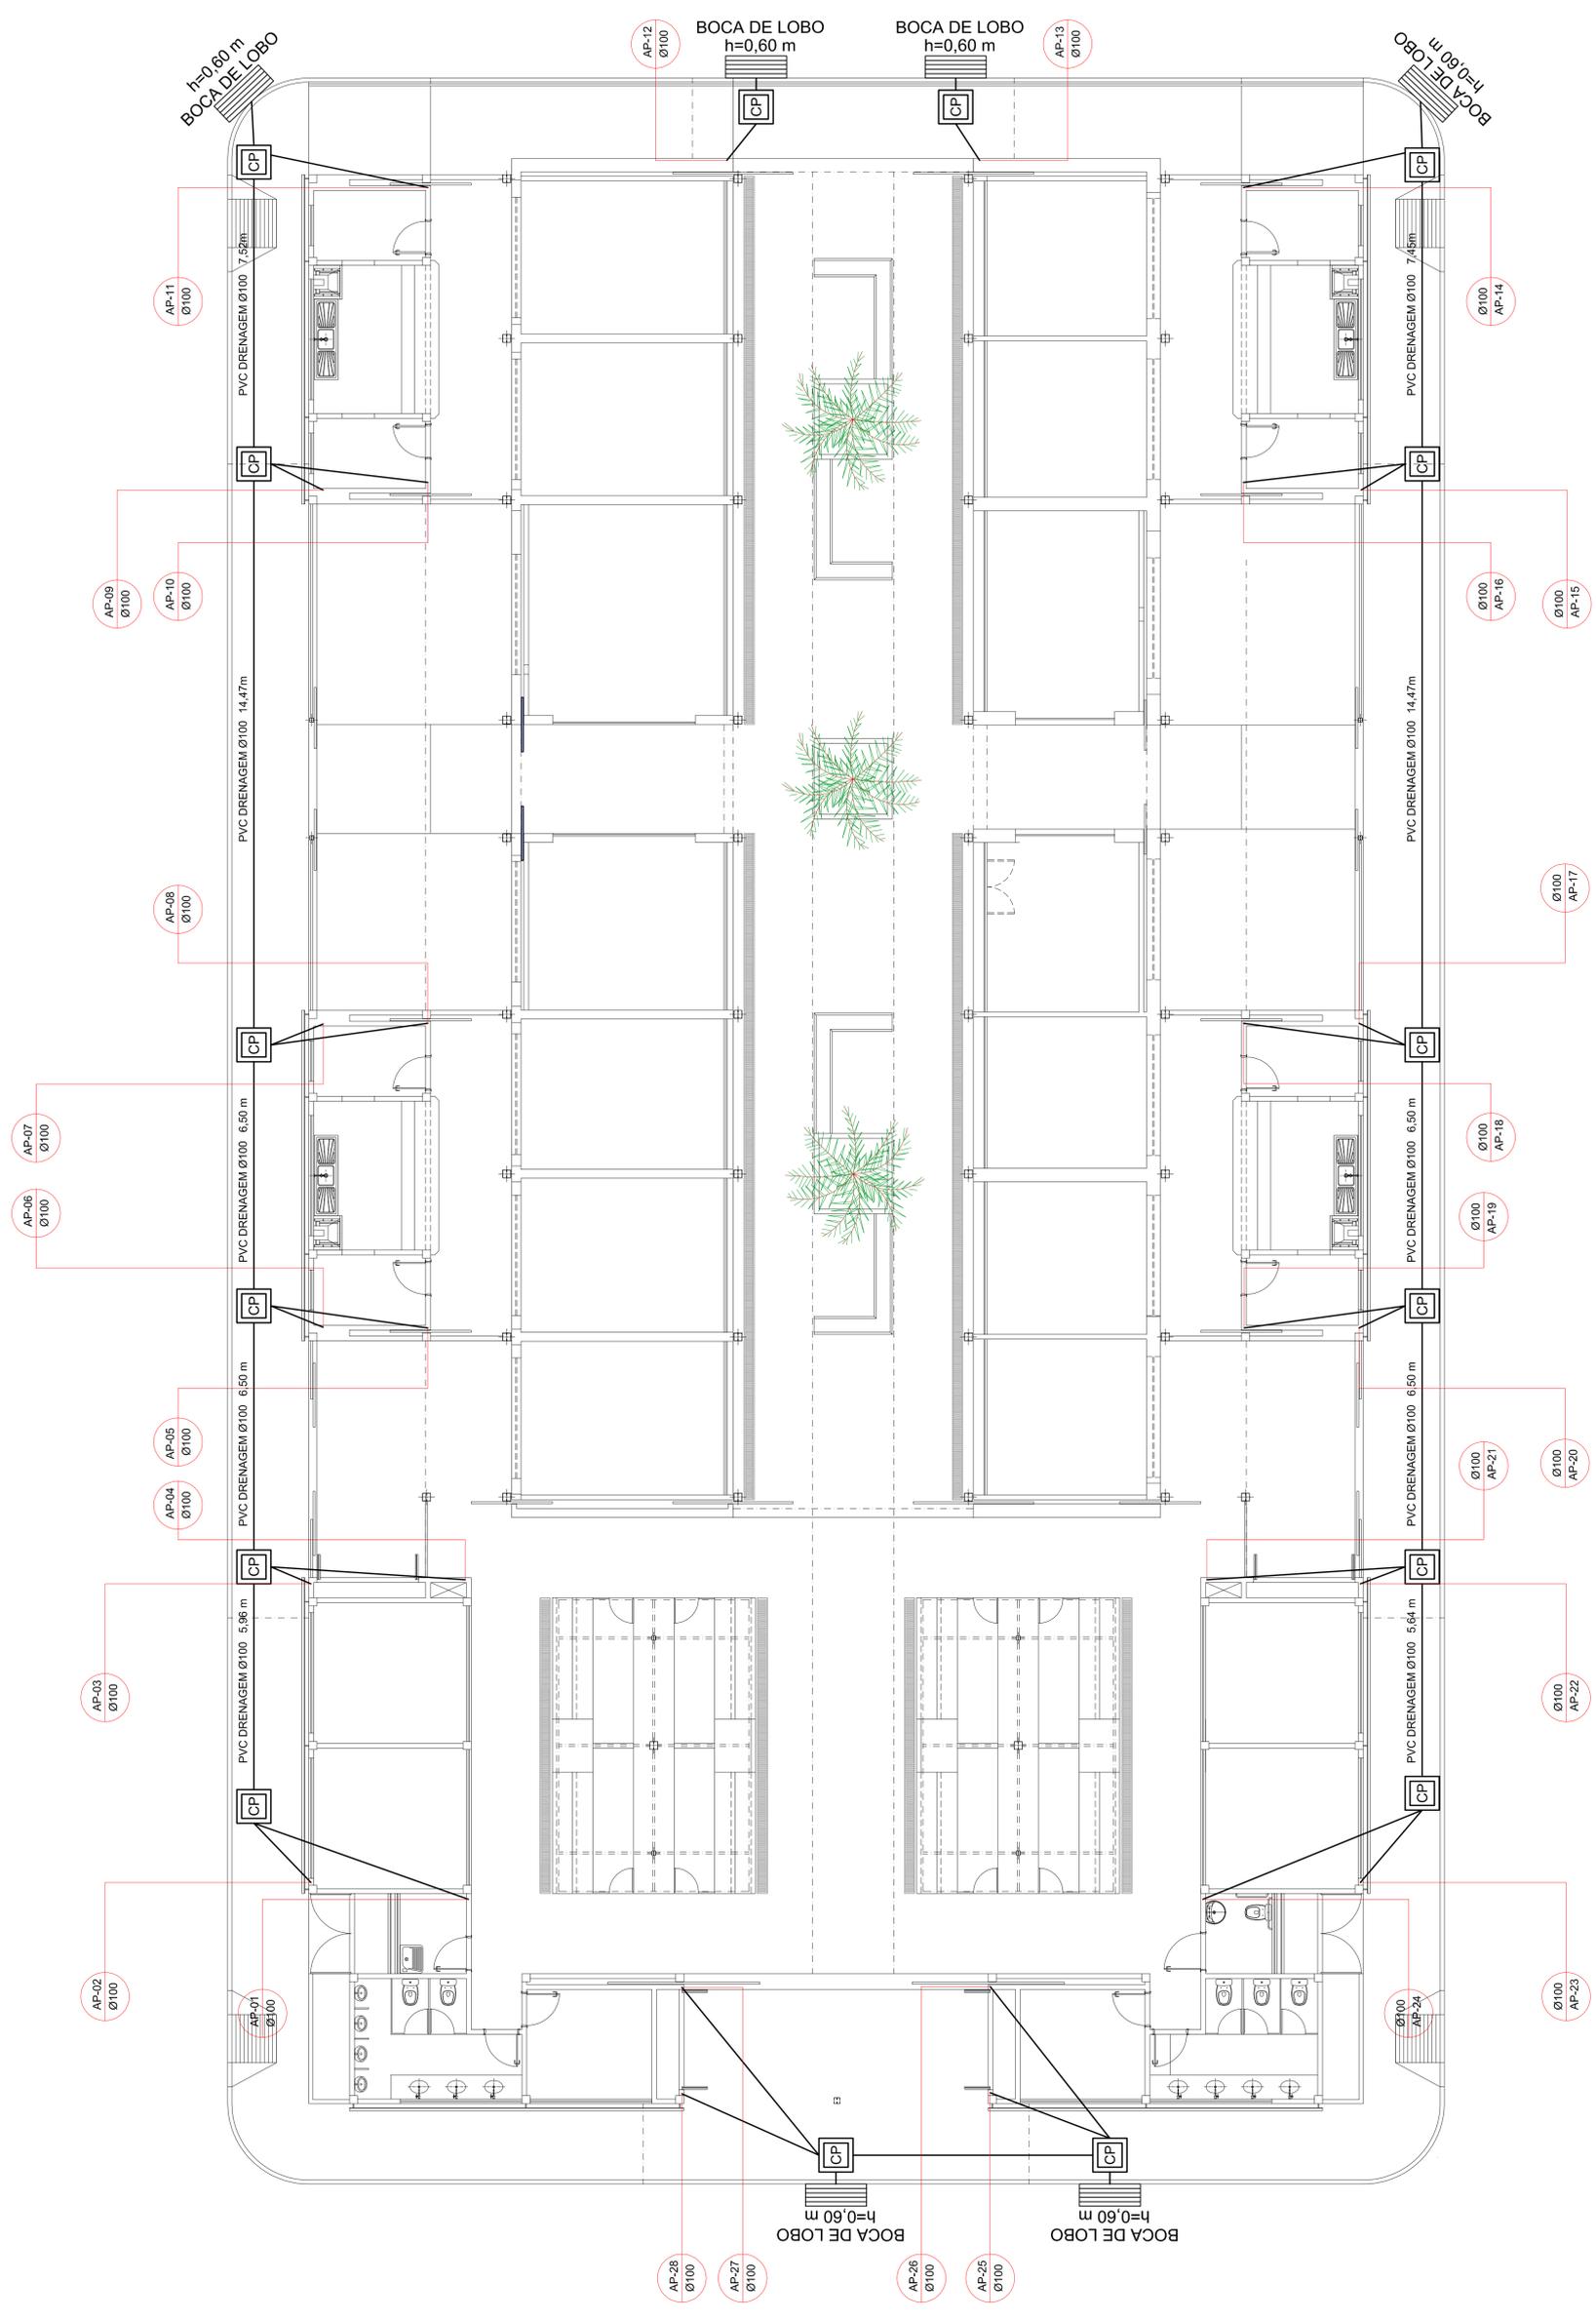

01 PLANTA DRENAGEM - TERREO
ESC.: 1/125