

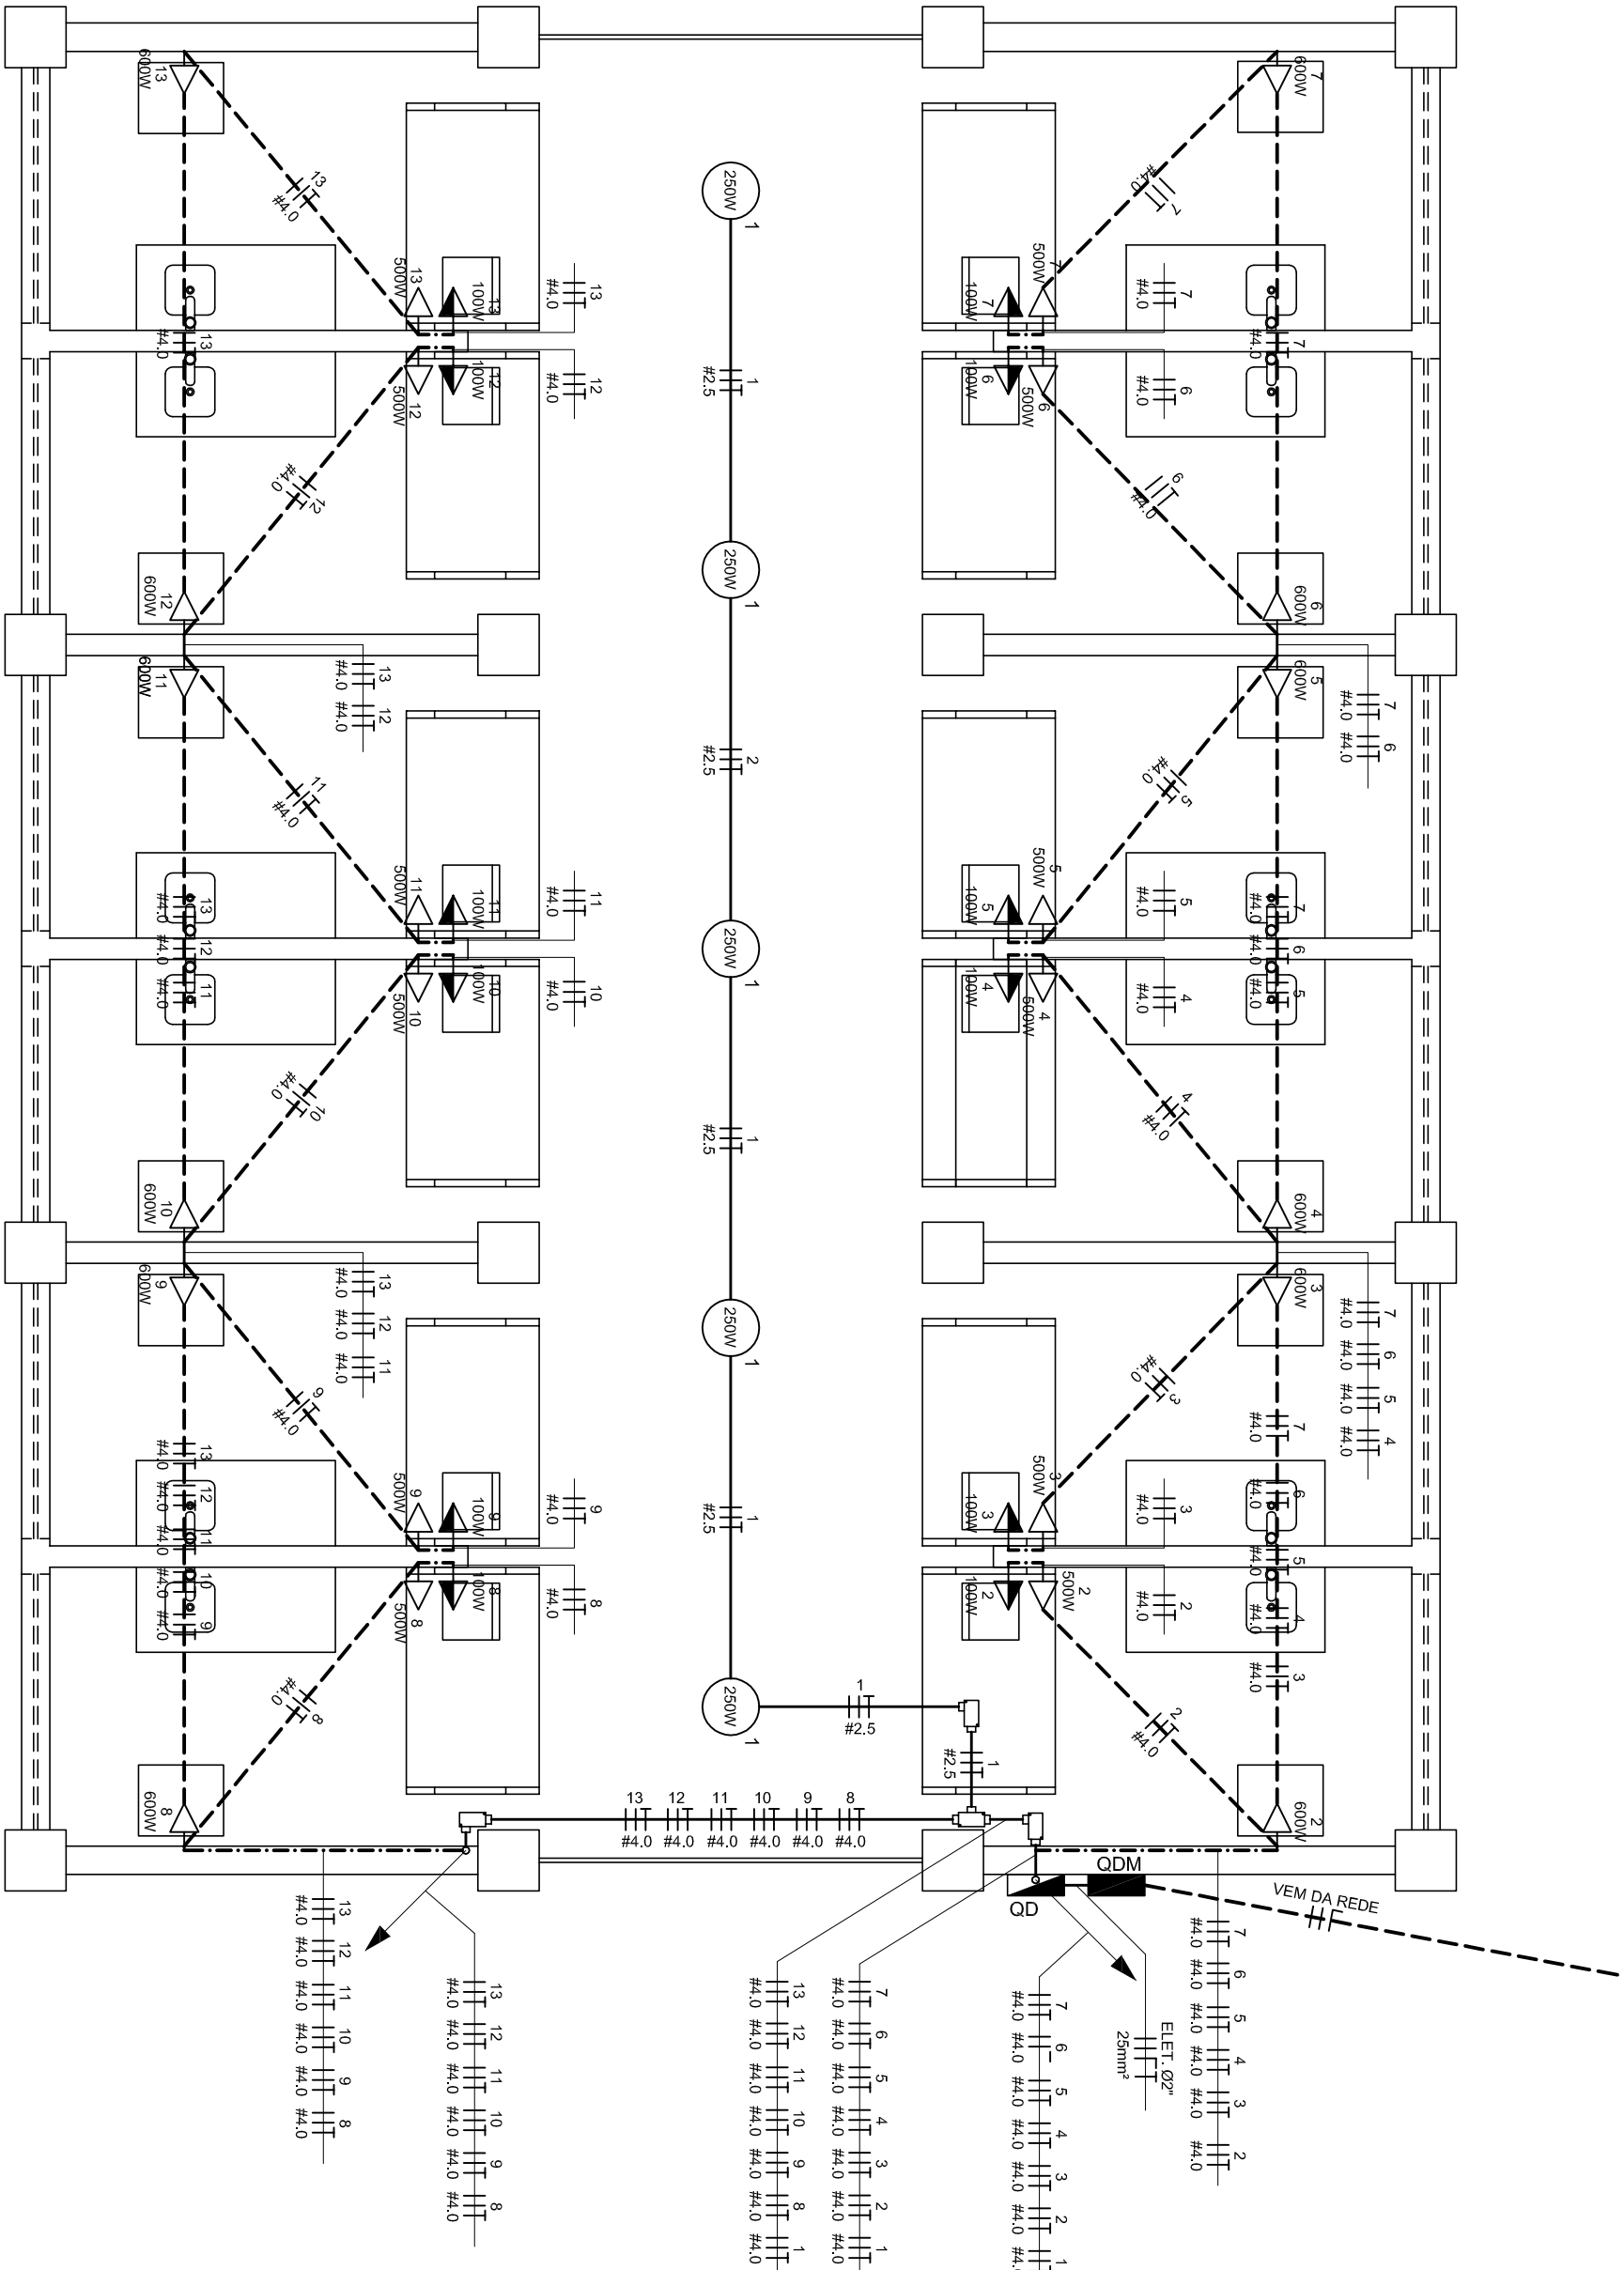


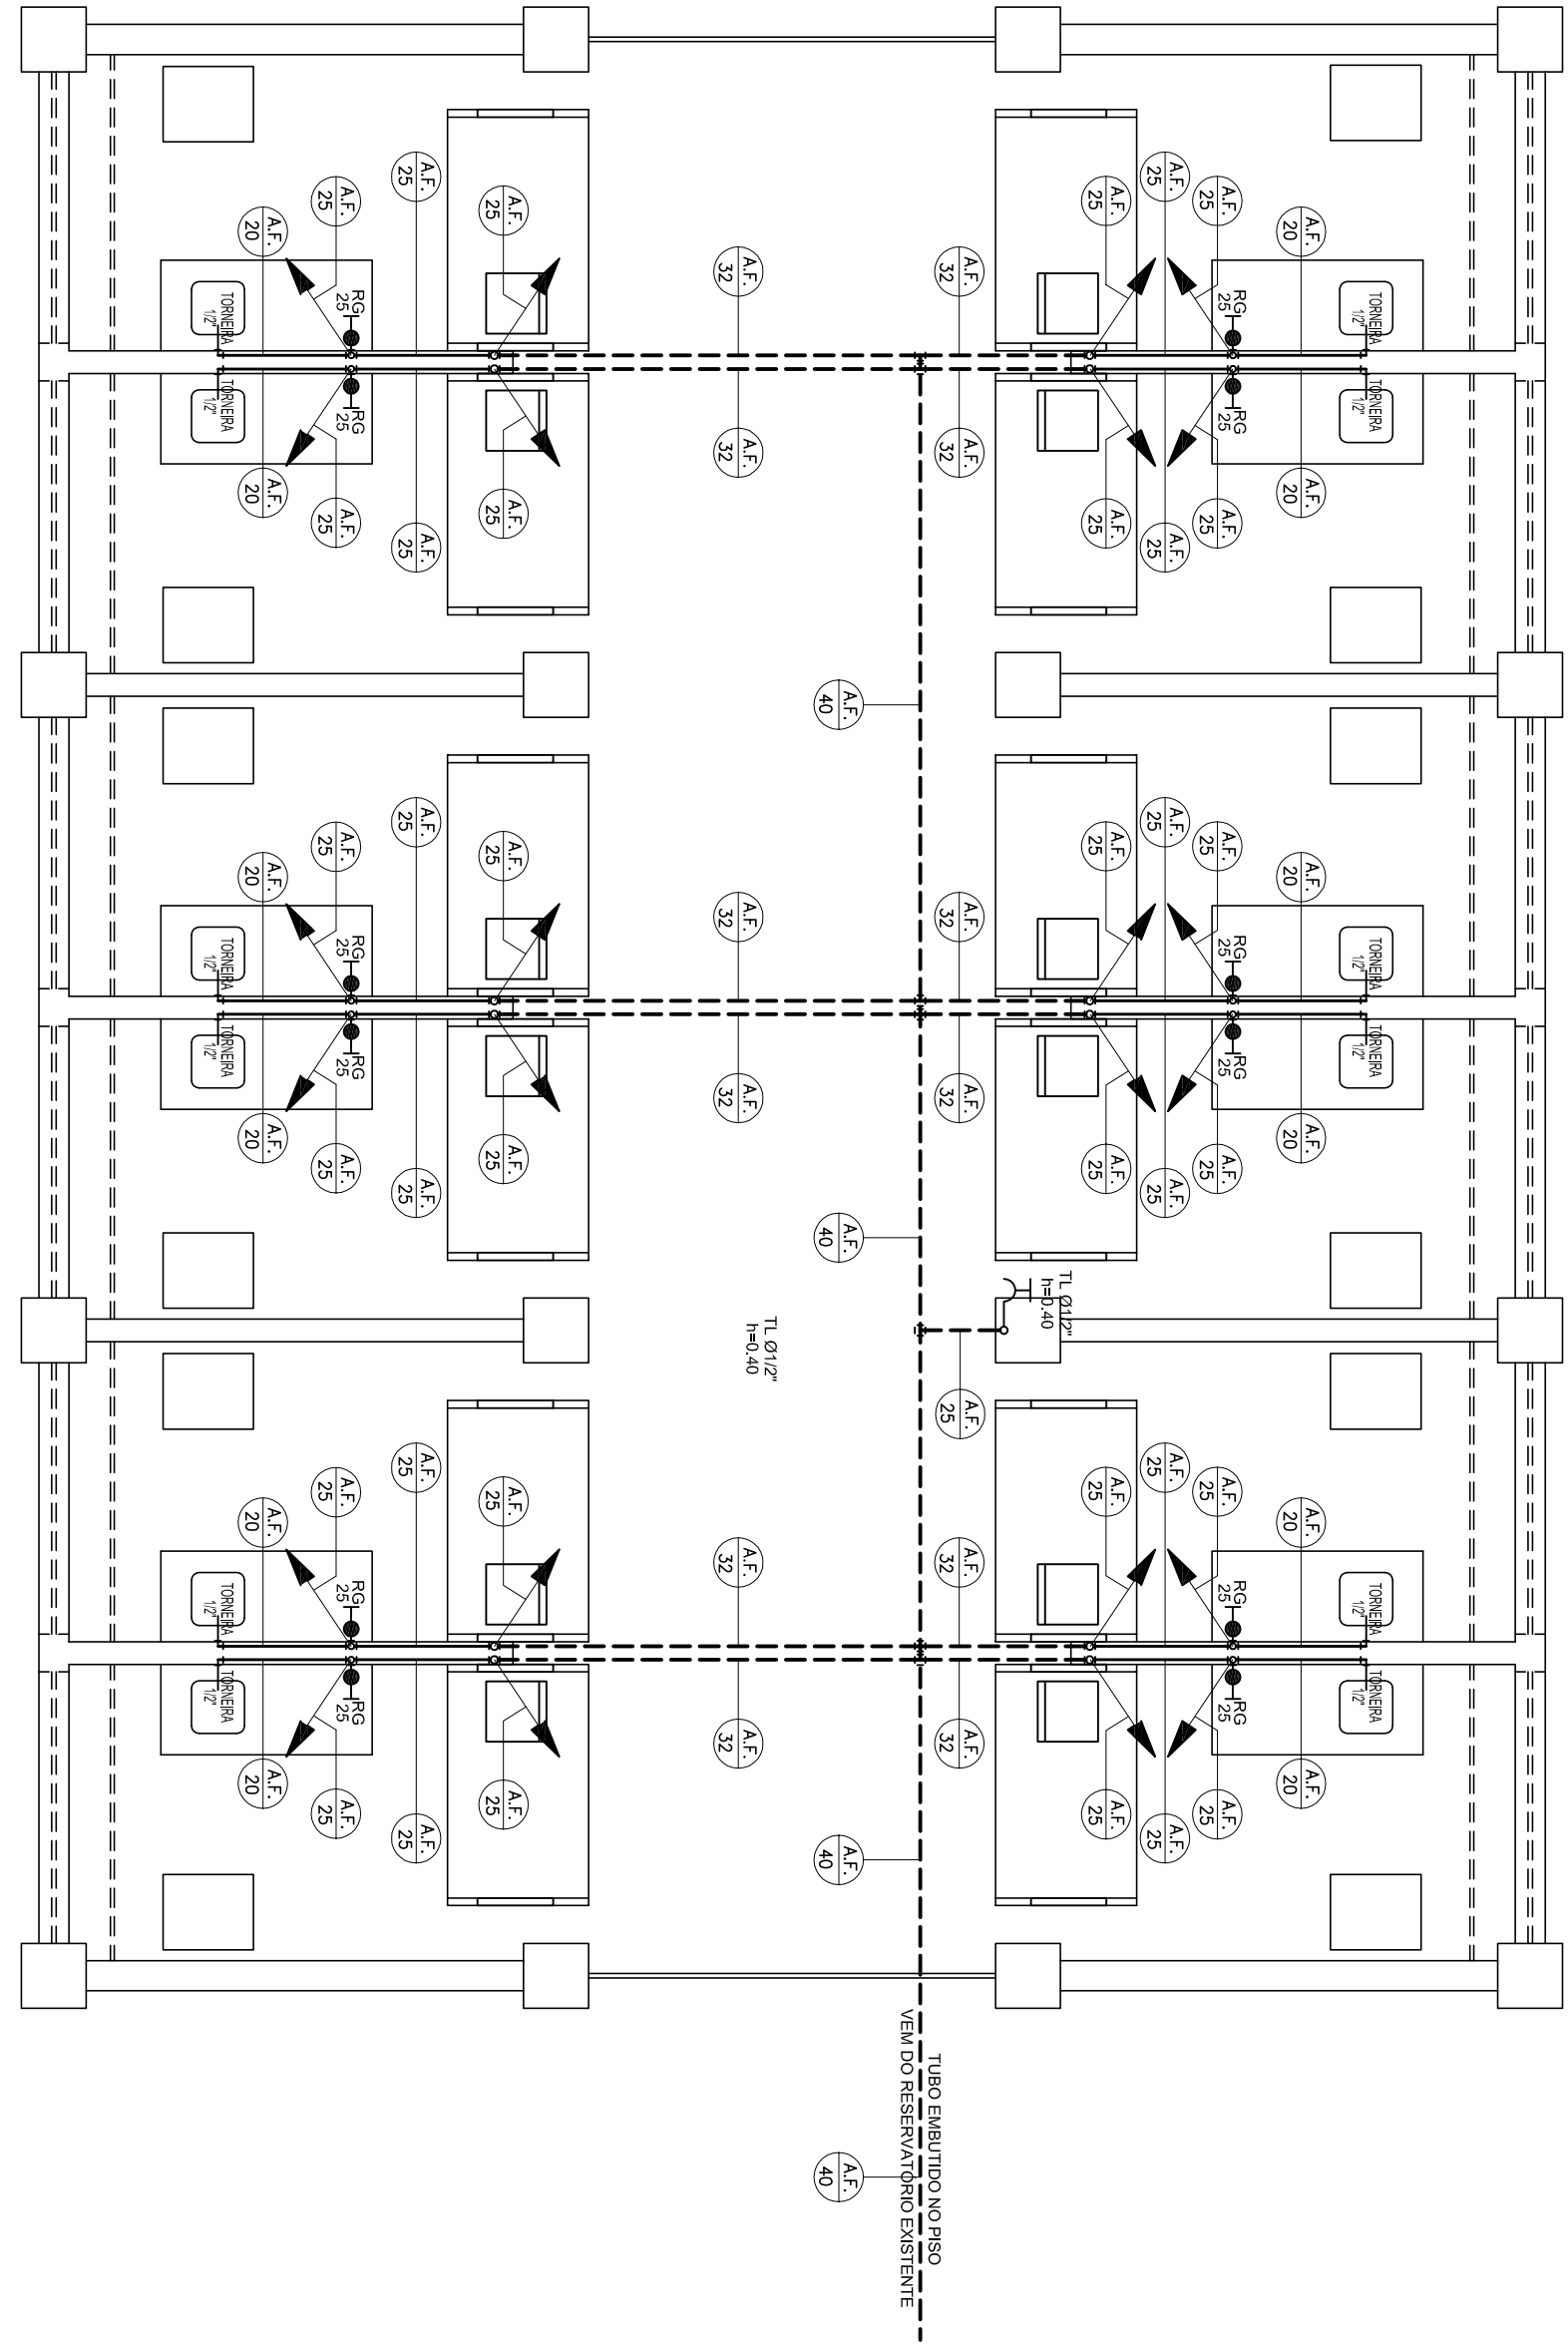

PL. BAIXA - INSTALAÇÃO ELÉTRICA
MERCADOS DE CARNES 1,2 E 3
ESCALA : 1/25

- LEGENDA
- ELTROIUTO QUE DESCE
 - ELTROIUTO QUE SOBE
 - QUADRO DE MEDIÇÃO
 - QUADRO DE DISTRIBUIÇÃO
 - PONTO DE LUZ NO TETO
 - CA. CONDULETE TIPO LL
 - CA. CONDULETE TIPO LR
 - CA. CONDULETE TIPO C
 - CA. CONDULETE TIPO T
 - CA. CONDULETE TIPO X
 - TOMADA MEIA ALTA h=150 DO PISO ACABADO
 - TOMADA BAIXA h=0-40 DO PISO ACABADO
 - ELTROIUTO EMBITUDO NO PISO
 - ELTROIUTO FIXADO NO TETO
 - ELTROIUTO EMBITUDO NA PAREDE
 - CONUTORES: FASE, RETORNO, NEUTRO E TERRA

QUADRO DE CARGAS					
CIRCUITO	TOMADA (100W)	BAIXO (600W)	SERRA FRIA (600W)	POTENCIA (W)	DISJUNTOR (A)
1	5	1	1	1250	2x15
2		1	1	1200	2x15
3		1	1	1200	2x15
4		1	1	1200	2x15
5		1	1	1200	2x15
6		1	1	1200	2x15
7		1	1	1200	2x15
8		1	1	1200	2x15
9		1	1	1200	2x15
10		1	1	1200	2x15
11		1	1	1200	2x15
12		1	1	1200	2x15
13		1	1	1200	2x15
TOTAL	5	12	12	15650	2x40

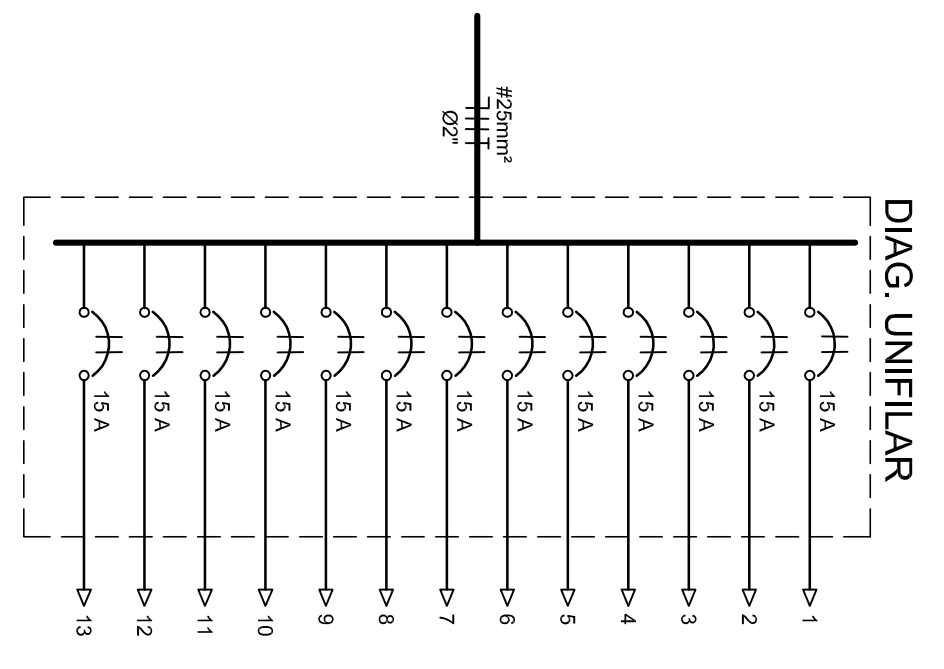

PL. BAIXA - INSTALAÇÃO HIDRÁULICA
MERCADOS DE CARNES 1,2 E 3
ESCALA : 1/25

- LEGENDA
- TORNEIRA DE LIMPEZA
 - REGISTRO DE GAVETA Ø25mm
 - RAMAL DE ÁGUA FRIA Ø40mm
 - RAMAL DE ÁGUA FRIA Ø32mm
 - RAMAL DE ÁGUA FRIA Ø25mm
 - RAMAL DE ÁGUA FRIA Ø20mm
 - TUBO QUE SOBE
 - TUBO QUE DESCE
 - TUBO EMBITUDO NO PISO
 - TUBO EMBITUDO NA PAREDE

ENGENHARIA CONSULTORIA E ASSESSORIA LTDA

AV. MARIA GUTERRA, Nº 335-A - FERRAS DE SANTANA/BA - CEP: 44005-000. TEL./FAX: (75) 3223-5801 E-mail: cdengenharia@cdengenharia.com

CLIENTE: PREFEITURA MUNICIPAL DE CORAÇÃO DE MARIA

PROJETO: REFORMA E AMPLIAÇÃO DO MERCADO MUNICIPAL - 2ª ETAPA

CONTENDO: PLANTAS BAIXAS - INSTALAÇÕES ELÉTRICA E HIDRÁULICA (MERCADOS DE CARNES 1,2 E 3)

MUNICÍPIO: CORAÇÃO DE MARIA / BA

LOCALIDADE: SEDE

RESPONSÁVEL TÉCNICO: ENG. LUIZ JOSÉ DOS SANTOS FILHO

ESCALAS: INDICAÇÕES

REVISÃO: 00

FOLHA: 07/09

DATA: SETEMBRO/2015

07