




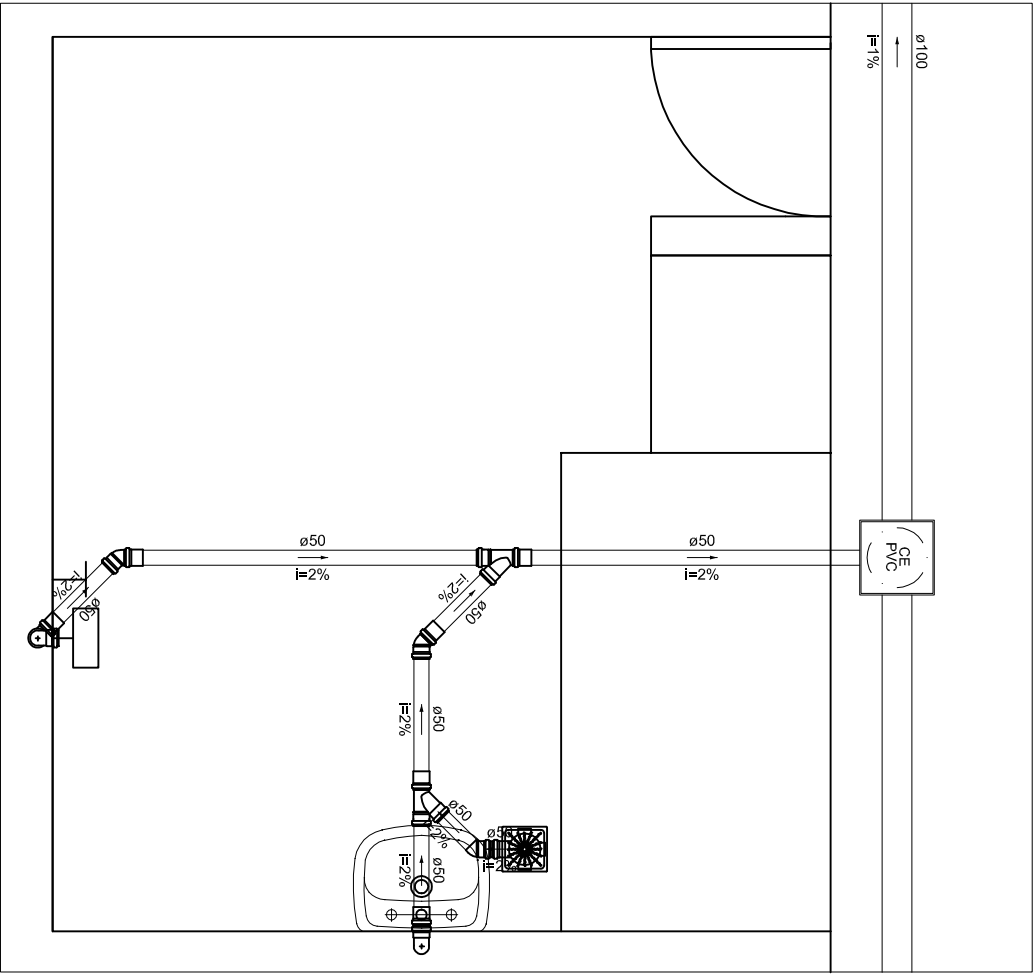


DETALHE S20
ESCALA 1:25

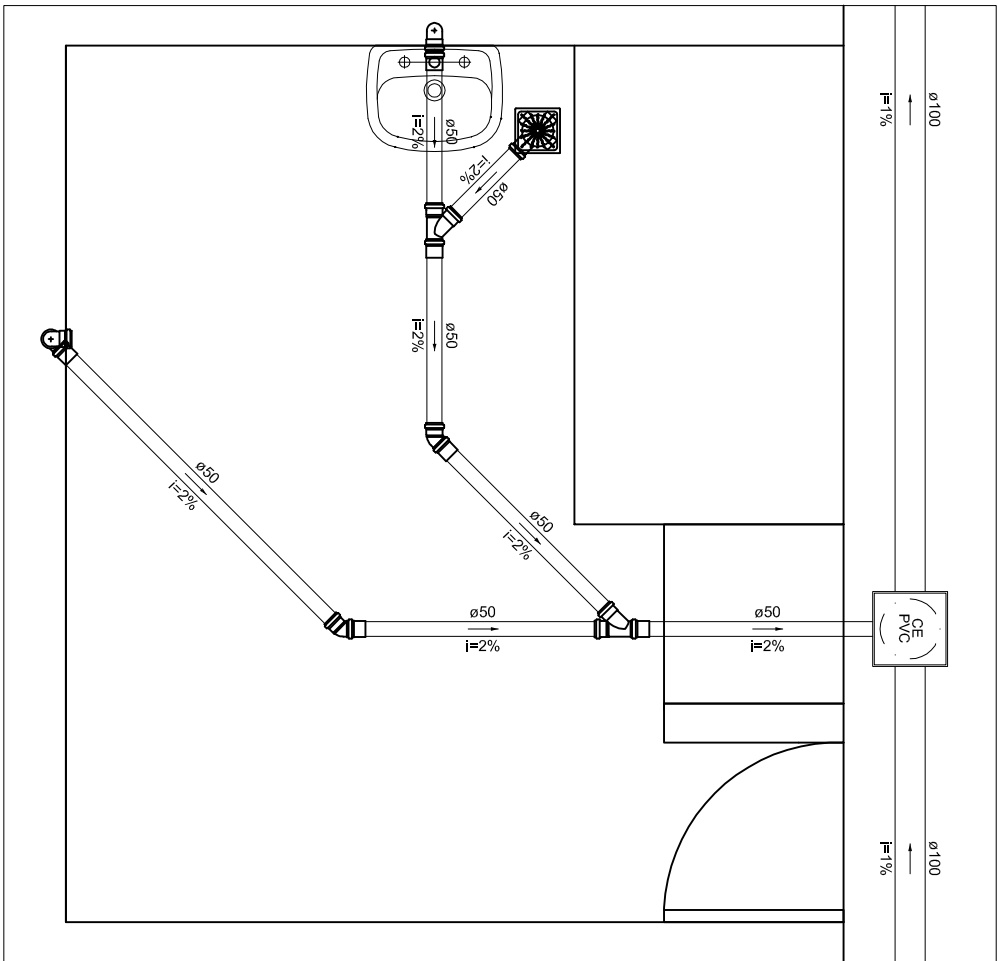


DETALHE S21
ESCALA 1:25

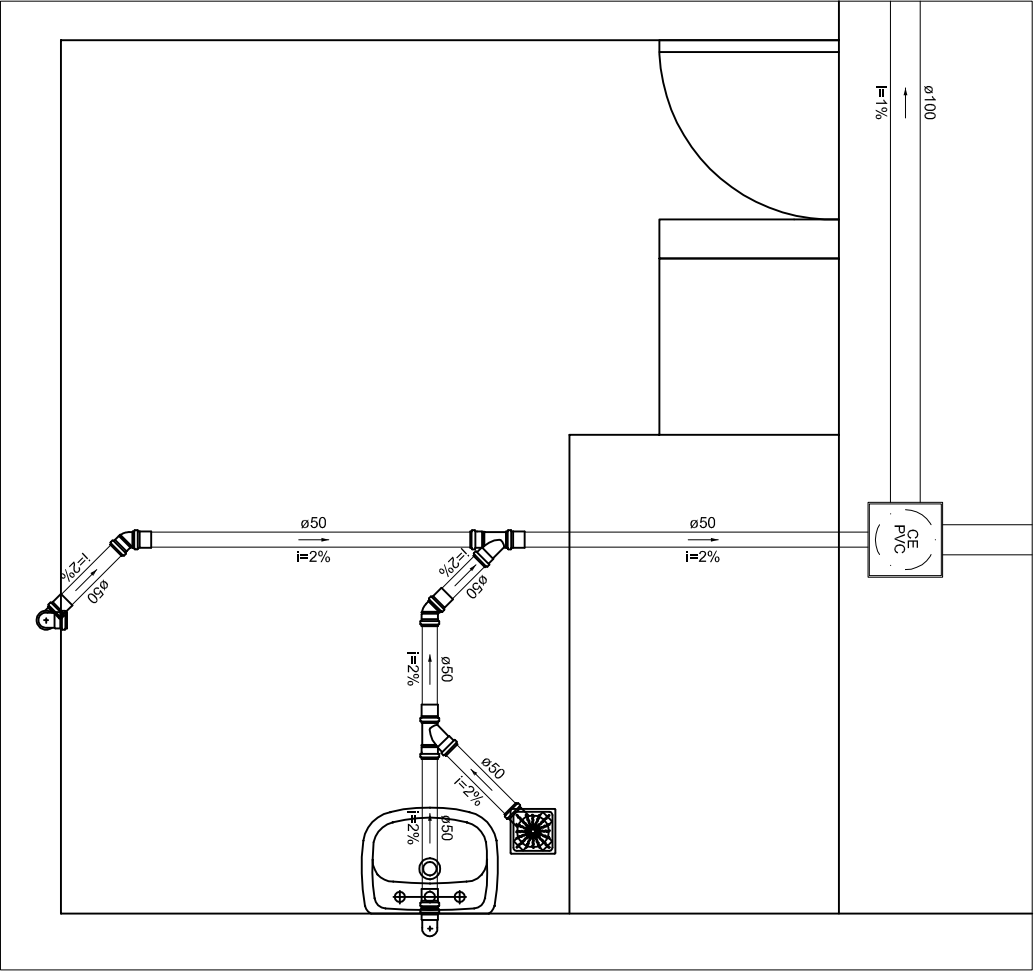

DETALHE S22
ESCALA 1:25

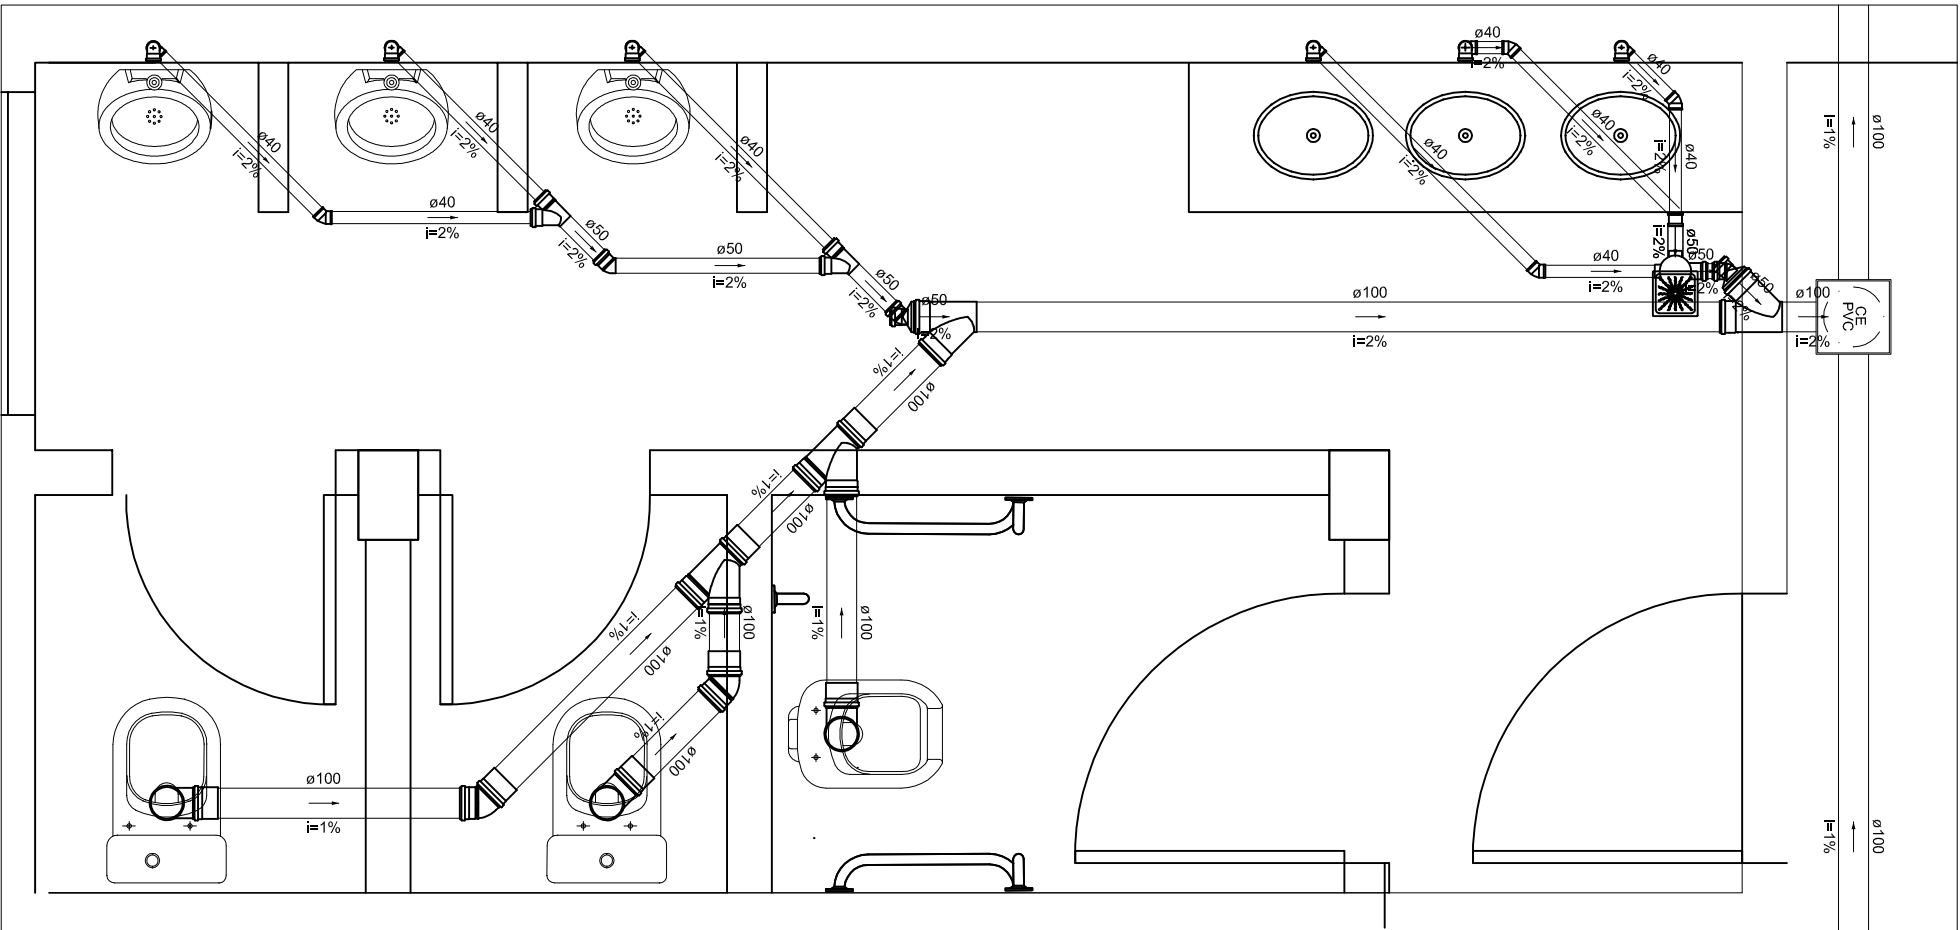


DETALHE S23
ESCALA 1:25

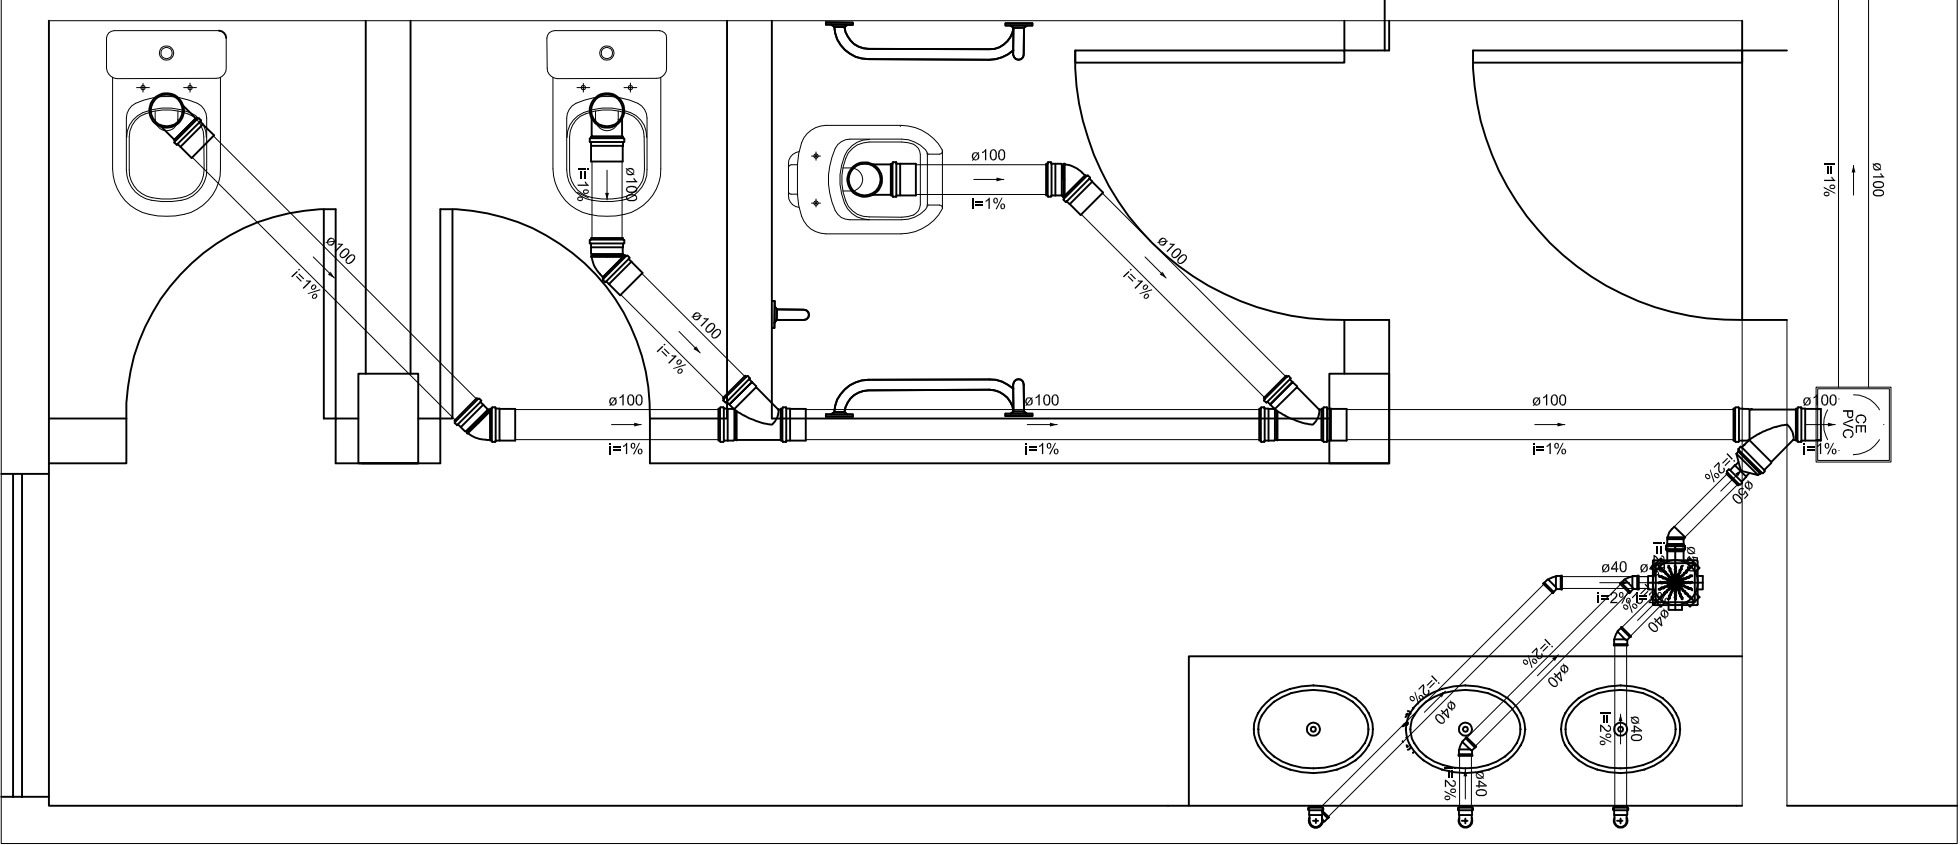

DETALHE S24
ESCALA 1:25

02/05/2018	EMISSÃO INICIAL	SANDRO	
DATA	RESUMO	RESPONS.	
QUADRO DE REVISÕES			

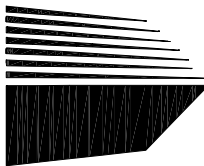 PAULO VITOR projetos estruturais			
NOME DA OBRA:			
MERCADO MUNICIPAL DO DISTRITO SERRANA			
LOCAL:			
RUA ALMERINDA NOVAIS, PÇA DO COMERCIO, KM 100, SERRANA CEP 453280-000			
CLIENTE:			
PREFEITURA MUNICIPAL DE BREJOËS - BA CNPJ 14.197.768/0001-01			
FRANCHA:	DESENHO:	ESCALA:	DATA:
INSTALAÇÃO DE ESGOTO - DETALHES S20 A S24	PAULO VITOR	1:100	02/05/2018
RESPONSÁVEL TÉCNICO:			
PAULO VITOR SOUZA SANTOS / CREA SP 506938690-4			
ARQUIVO:	ART:	PRANCHIA:	
20180502_PV_JEDS_R00_D21	ART BA 20180055656	21	
DIREITOS AUTORAIS PROTEGIDOS NA FORMA DA LEI Nº 5.194/1966. ESTE PROJETO NÃO PODE SER UTILIZADO POR TERCEIROS SEM AUTORIZAÇÃO PRÉVIA, EXPRESSA POR ESCRITO DO AUTOR DO PROJETO.			