V38
ESC 1:50

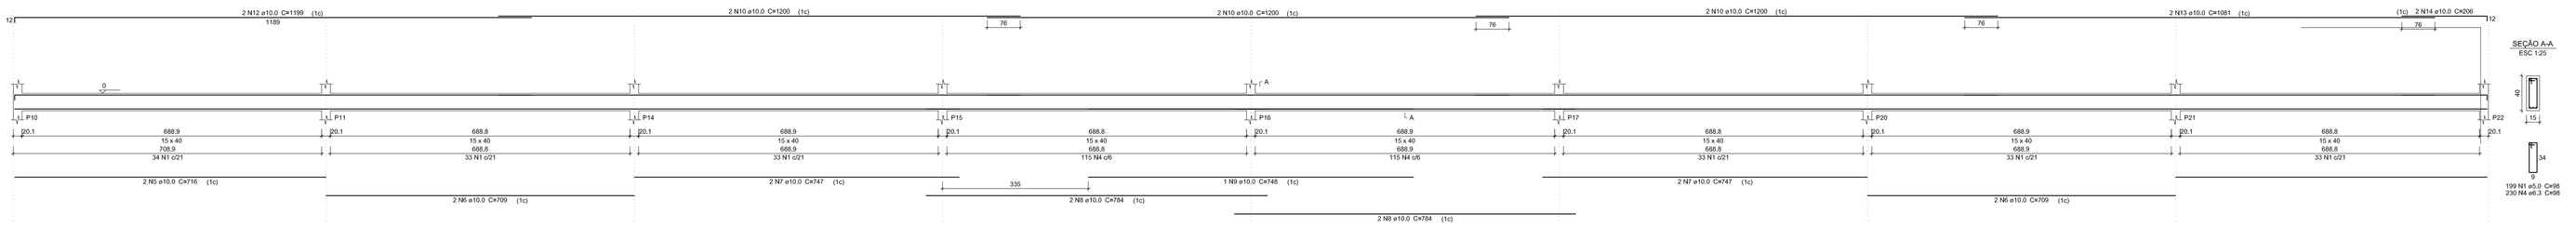

Relação do aço

V38

AÇO	N	DIAM (mm)	QUANT	C.UNIT (cm)	C.TOTAL (cm)
CA60	1	5.0	199	98	19502
CA50	2	6.3	4	1200	4800
	3	6.3	4	280	1120
	4	6.3	230	98	22540
	5	10.0	4	709	2836
	6	10.0	4	770	3080
	7	10.0	4	747	2988
	8	10.0	4	784	3136
	9	10.0	1	745	745
	10	10.0	7	1200	8400
	11	10.0	1	434	434
	12	10.0	2	1199	2398
	13	10.0	2	1081	2162
	14	10.0	2	206	412

Resumo do aço

AÇO	DIAM (mm)	C.TOTAL (m)	PESO (kg)
CA50	6.3	284.8	69.6
	10.0	2618	162.8
CA60	5.0	195.1	30.1
PESO TOTAL (kg)			
CA50	232.3		
CA60	30.1		

V1
ESC 1:50

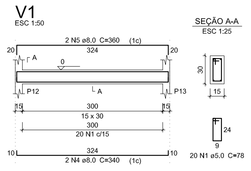

V2
ESC 1:50

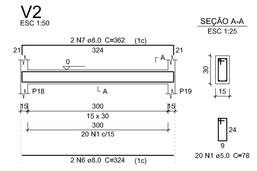

V3
ESC 1:50

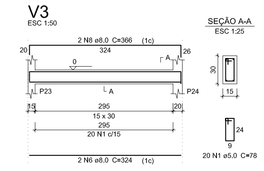

V4
ESC 1:50

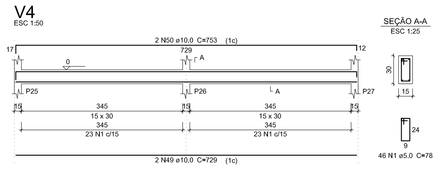

V5
ESC 1:50

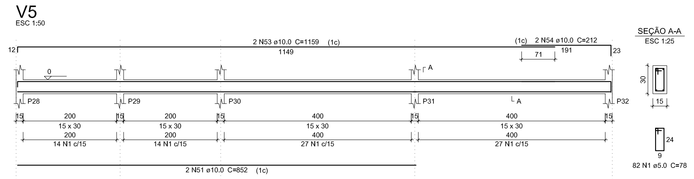

V6
ESC 1:50

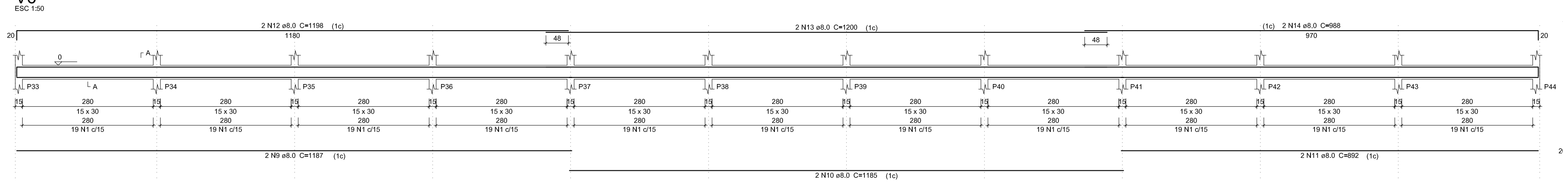

V7
ESC 1:50

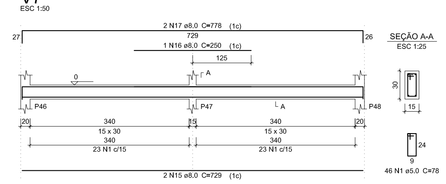

V8
ESC 1:50

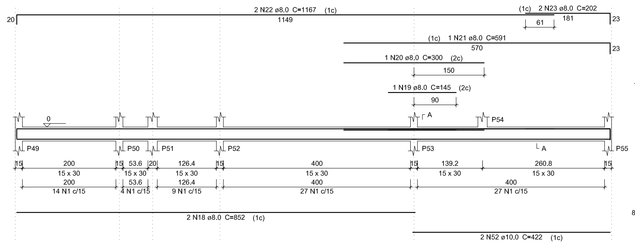

V9
ESC 1:50

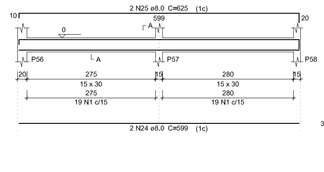

V10
ESC 1:50

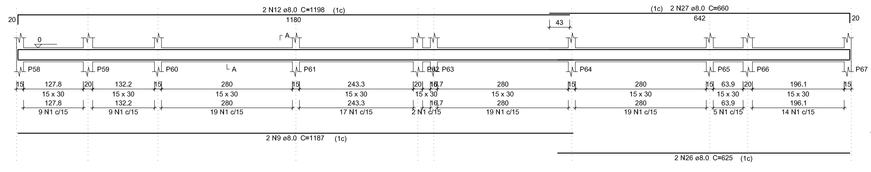

V11
ESC 1:50

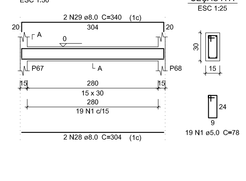

V12
ESC 1:50

V13
ESC 1:50

V14
ESC 1:50

V15
ESC 1:50

V16
ESC 1:50

V17
ESC 1:50

Relação do aço

AÇO	N	DIAM (mm)	QUANT	C.UNIT (cm)	C.TOTAL (cm)
CA60	1	5.0	1303	78	101634
	2	5.0	2	557	1114
	3	5.0	58	98	5684
CA50	4	8.0	42	340	14280
	5	8.0	2	360	720
	6	8.0	29	324	9396
	7	8.0	2	362	724
	8	8.0	2	1198	2396
	9	8.0	4	1167	4668
	10	8.0	2	1185	2370
	11	8.0	2	892	1784
	12	8.0	4	1198	4792
	13	8.0	2	1200	2400
	14	8.0	2	988	1976
	15	8.0	2	729	1458
	16	8.0	1	250	250
	17	8.0	2	778	1556
	18	8.0	2	852	1704
	19	8.0	1	145	145
	20	8.0	1	300	300
	21	8.0	1	591	591
	22	8.0	2	1167	2334
	23	8.0	2	202	404
	24	8.0	2	599	1198
	25	8.0	2	625	1250
	26	8.0	2	625	1250
	27	8.0	2	660	1320
	28	8.0	2	304	608
	29	8.0	2	340	680
	30	8.0	2	642	1284
	31	8.0	2	946	1892
	32	8.0	11	332	3652
	33	8.0	2	1136	2272
	34	8.0	2	173	346
	35	8.0	1	135	135
	36	8.0	2	355	710
	37	8.0	10	334	3340
	38	8.0	2	235	470
	39	8.0	2	1167	2334
	40	8.0	2	711	1422
	41	8.0	2	935	1870
	42	8.0	2	335	670
	43	8.0	1	1003	1003
	44	8.0	2	1097	2194
	45	8.0	2	189	378
	46	8.0	2	314	628
	47	8.0	1	140	140
	48	8.0	2	322	644
	49	10.0	2	729	1458
	50	10.0	2	753	1506
	51	10.0	2	852	1704
	52	10.0	4	422	1688
	53	10.0	2	1159	2318
	54	10.0	2	212	424
	55	10.0	1	222	222
	56	10.0	2	367	734
	57	10.0	2	382	764
	58	10.0	1	336	336
	59	10.0	1	385	385
	60	10.0	4	395	1580
	61	10.0	1	382	382
	62	10.0	4	382	1528
	63	10.0	2	393	786

Resumo do aço

AÇO	DIAM (mm)	C.TOTAL (m)	PESO (kg)
CA50	8.0	1237	487.3
	10.0	161.5	99.5
CA60	5.0	1084.4	167.1
PESO TOTAL (kg)			
CA50	448.9		
CA60	167.1		

V18
ESC 1:50

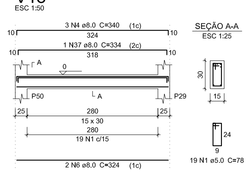

V19
ESC 1:50

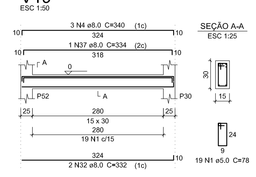

V20
ESC 1:50

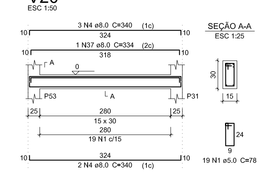

V21
ESC 1:50

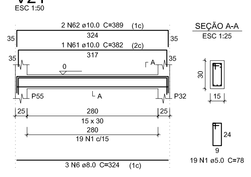

V22
ESC 1:50

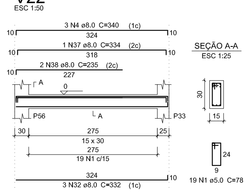

V23
ESC 1:50

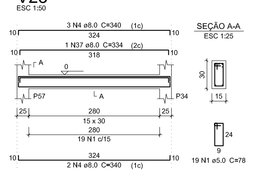

V24
ESC 1:50

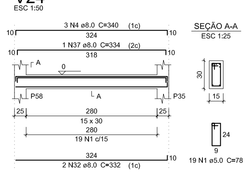

V25
ESC 1:50

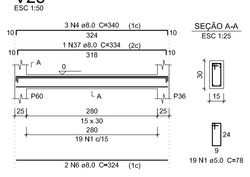

V26
ESC 1:50

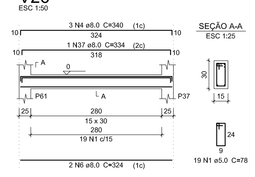

V27
ESC 1:50

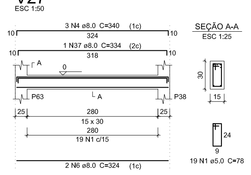

V28
ESC 1:50

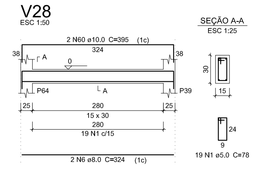

V29
ESC 1:50

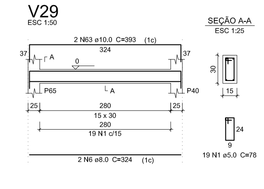

V30
ESC 1:50

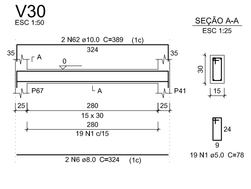

V31
ESC 1:50

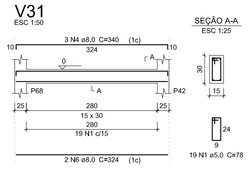

V32
ESC 1:50

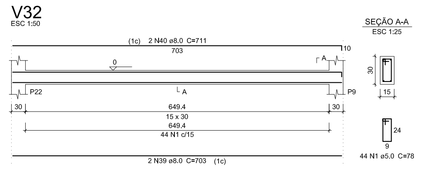

V33
ESC 1:50

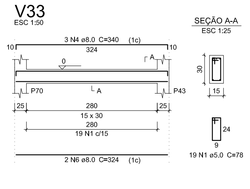

V34
ESC 1:50

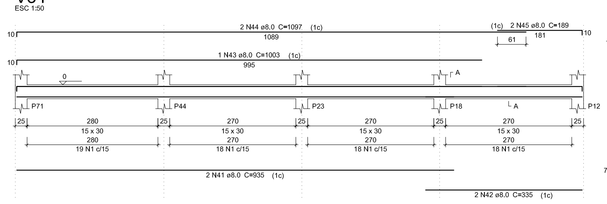

V35
ESC 1:50

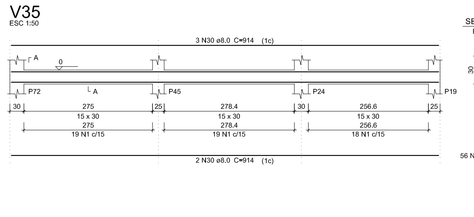

V36
ESC 1:50

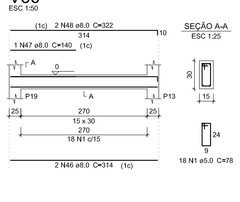

V37
ESC 1:50

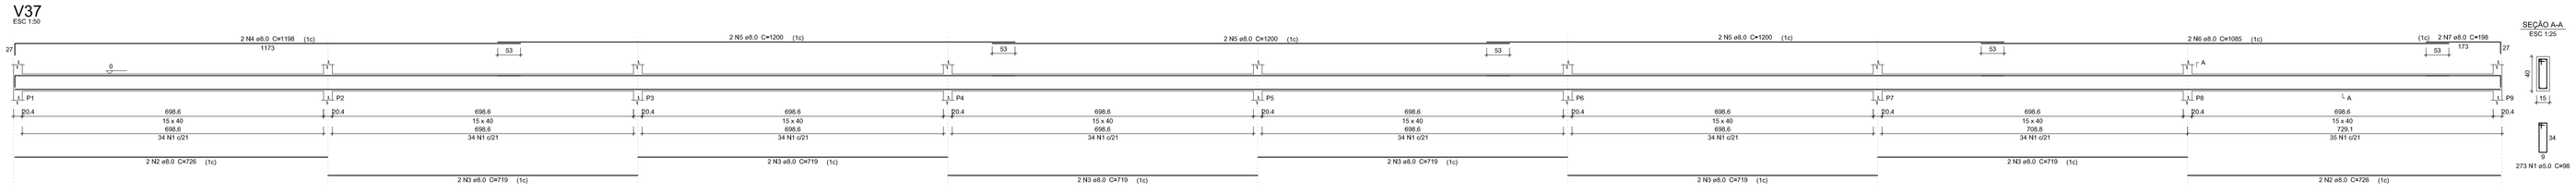

Relação do aço

AÇO	N	DIAM (mm)	QUANT	C.UNIT (cm)	C.TOTAL (cm)
CA60	1	5.0	273	98	26754
CA50	2	8.0	4	726	2904
	3	8.0	12	719	8628
	4	8.0	4	1198	4792
	5	8.0	4	1200	7200
	6	8.0	2	1065	2170
	7	8.0	2	198	396

Resumo do aço

AÇO	DIAM (mm)	C.TOTAL (m)	PESO (kg)
CA50	8.0	267.6	41.2
PESO TOTAL (kg)			
CA50	93.5		
CA60	41.2		

PROJETO:

CENTRO DE ABASTECIMENTO

TÍTULO:

PROJETO ESTRUTURAL

LOCAL: SÃO JOÃO DO PARAÍSO

ENDEREÇO: MASCOTE - BA

OBSERVAÇÃO: VIGA BALDRAME

FOLHA A0

RESPONSÁVEL TÉCNICO: ADEBALDO RODRIGUES DOS SANTOS
ENG. CIVIL CREA: 18459/D

ART:

PRANCHA: 04/06

ARQUIVO: C:\Users\Nanda\Documents\CBC\MASCOTE\CENTRO ABASTECIMENTO S.J. PARAÍSO\CENTRO ABASTECIMENTO 2.rvt

ESC: indicada

DATA: MAIO/2018