



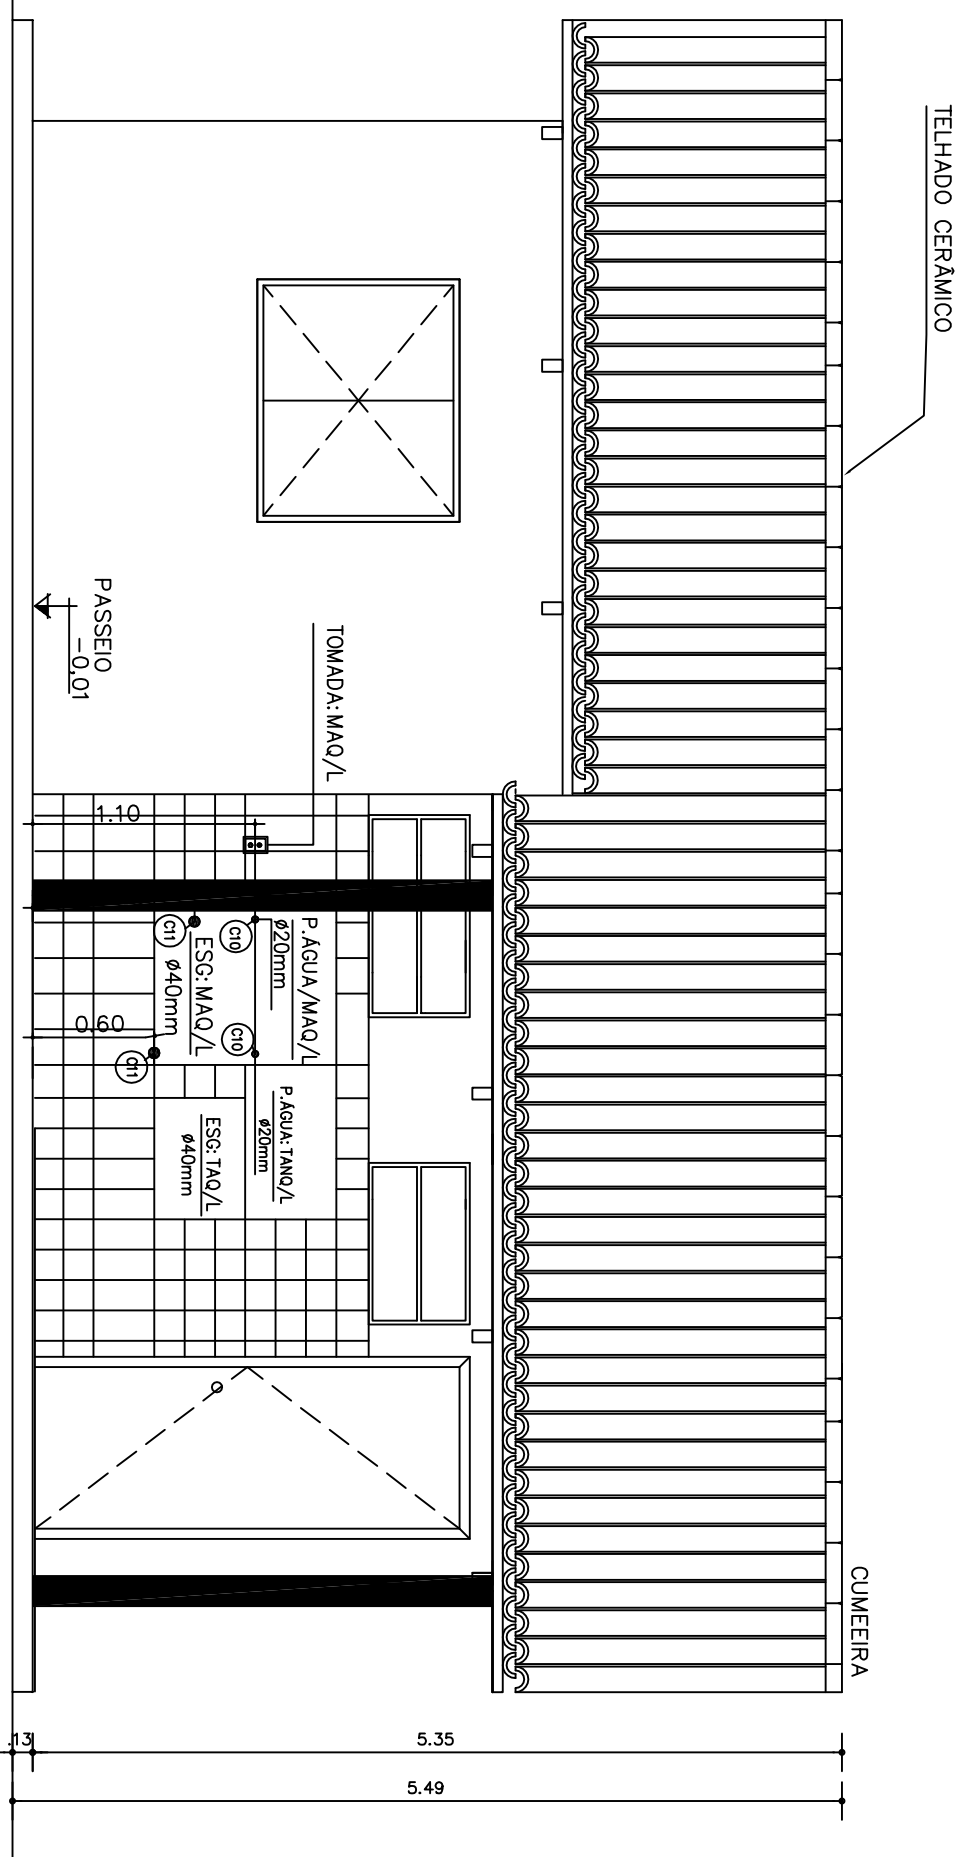

FACHADA 03 ÁREA DE SERVIÇO COM DETALHES DE PONTOS DE ÁGUA E ESGOTO

C10 – Joelho 90 0 20mm
C11 – Joelho 90 0 40mm

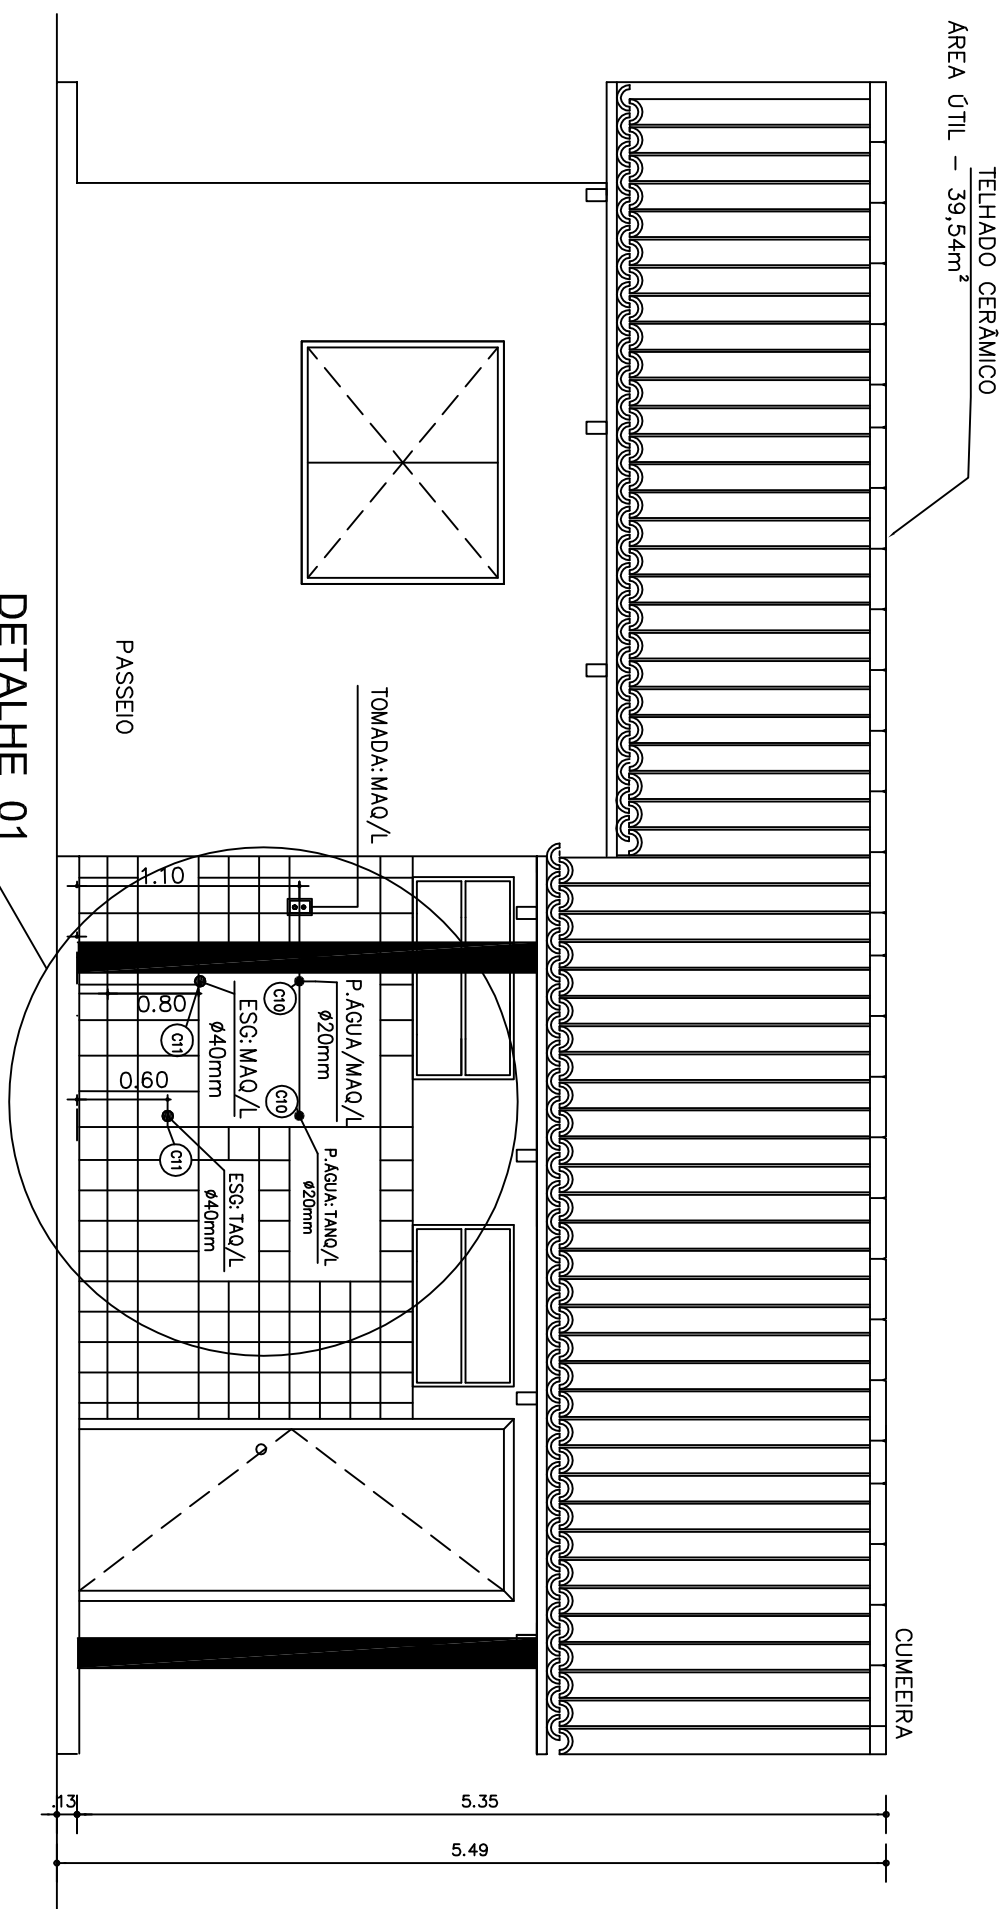

FACHADA 03 ÁREA DE SERVIÇO COM DETALHES DE PONTOS DE ÁGUA E ESGOTO

[illegible]

CONSELHO NACIONAL DE EDUCAÇÃO

CONSTRUÇÃO DE CASAS POPULARES - 2 QUARTOS (PNHR)

PROJETO:

EDIFICAÇÃO

PLANTA:

PLANTA ELÉTRICA

NÚMERO

REVISADO EM:
FRANCISCO GILVAN JARDIM
CREA: 12085-D

CICLOPE:

NUMERO: 02/02
ELE.

DESENHO:

DATA:

DIVERSO: