
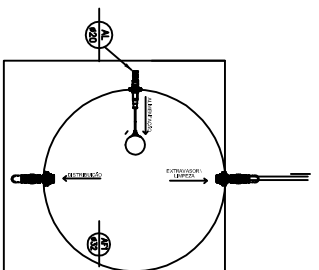
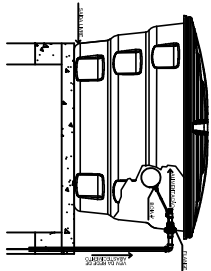
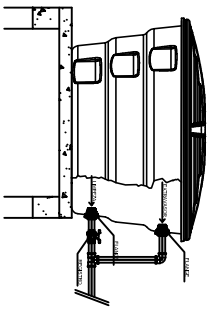
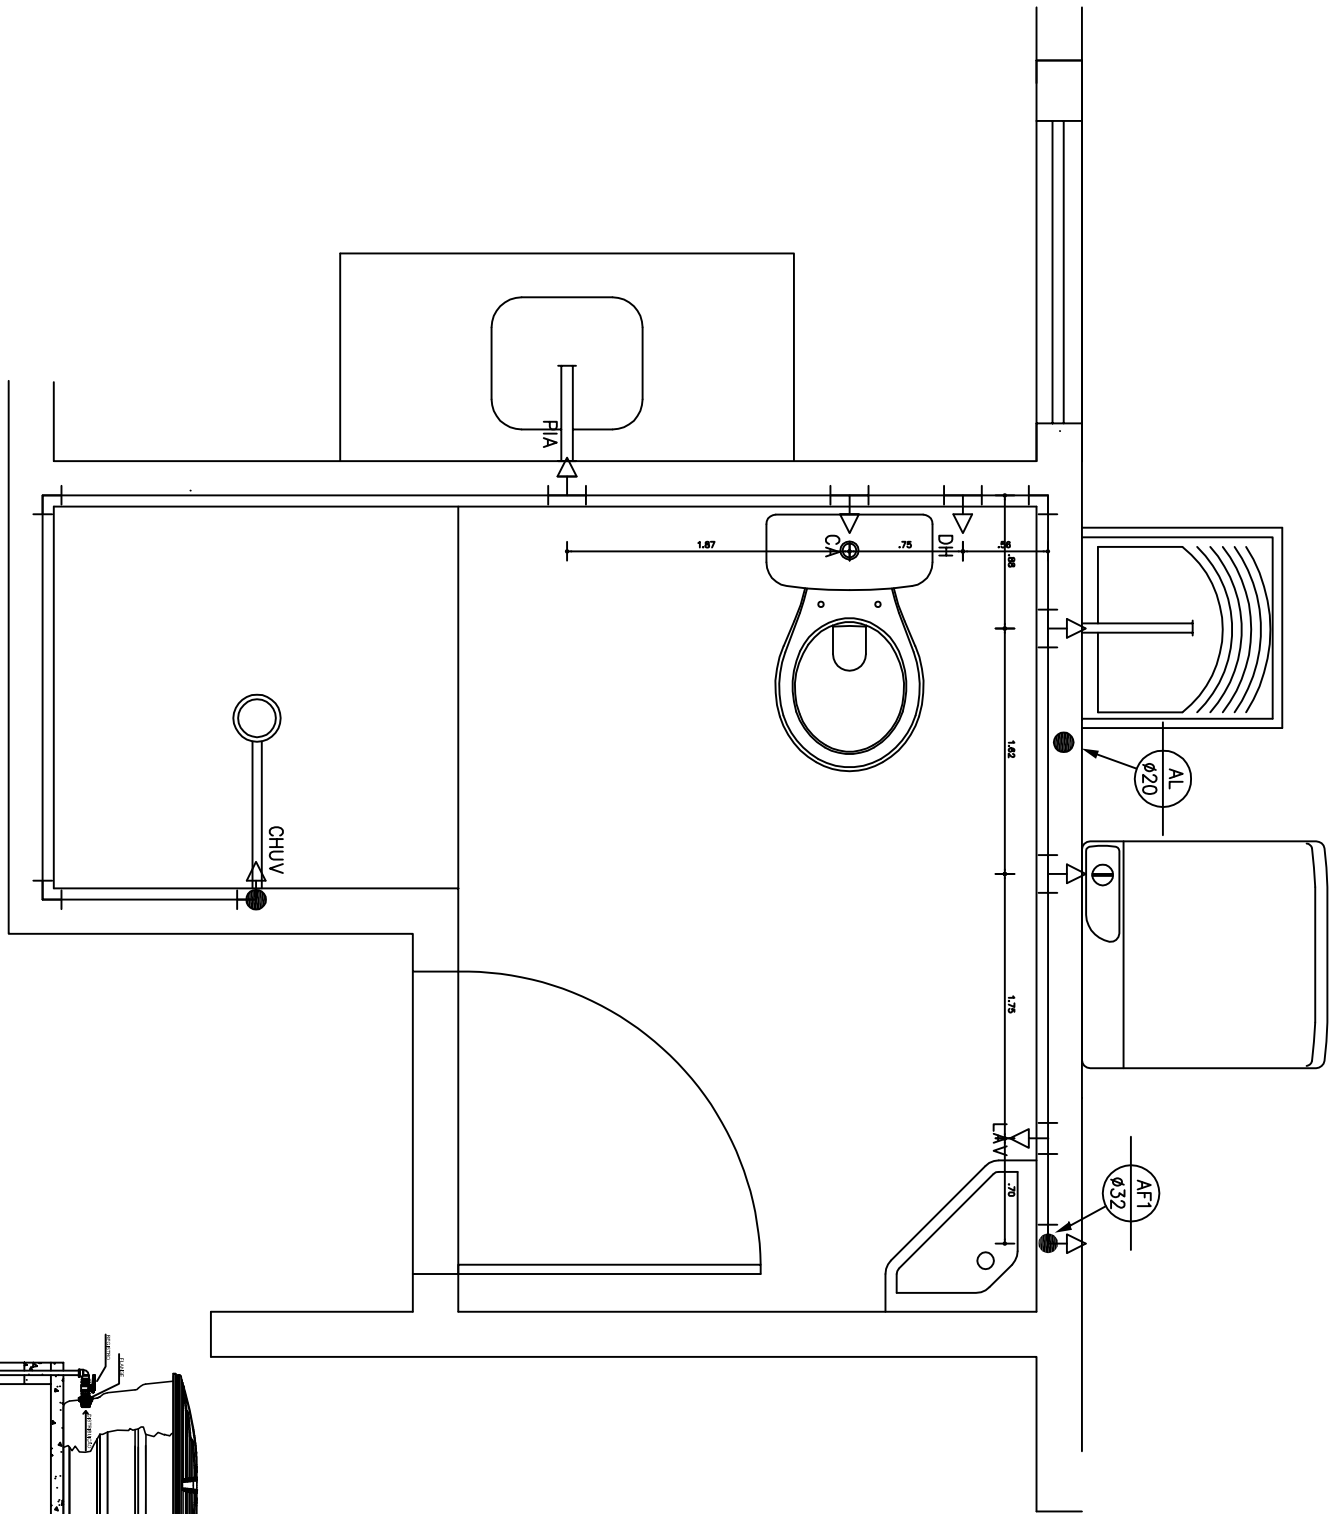


PROJETO DE ÁGUA FRIA

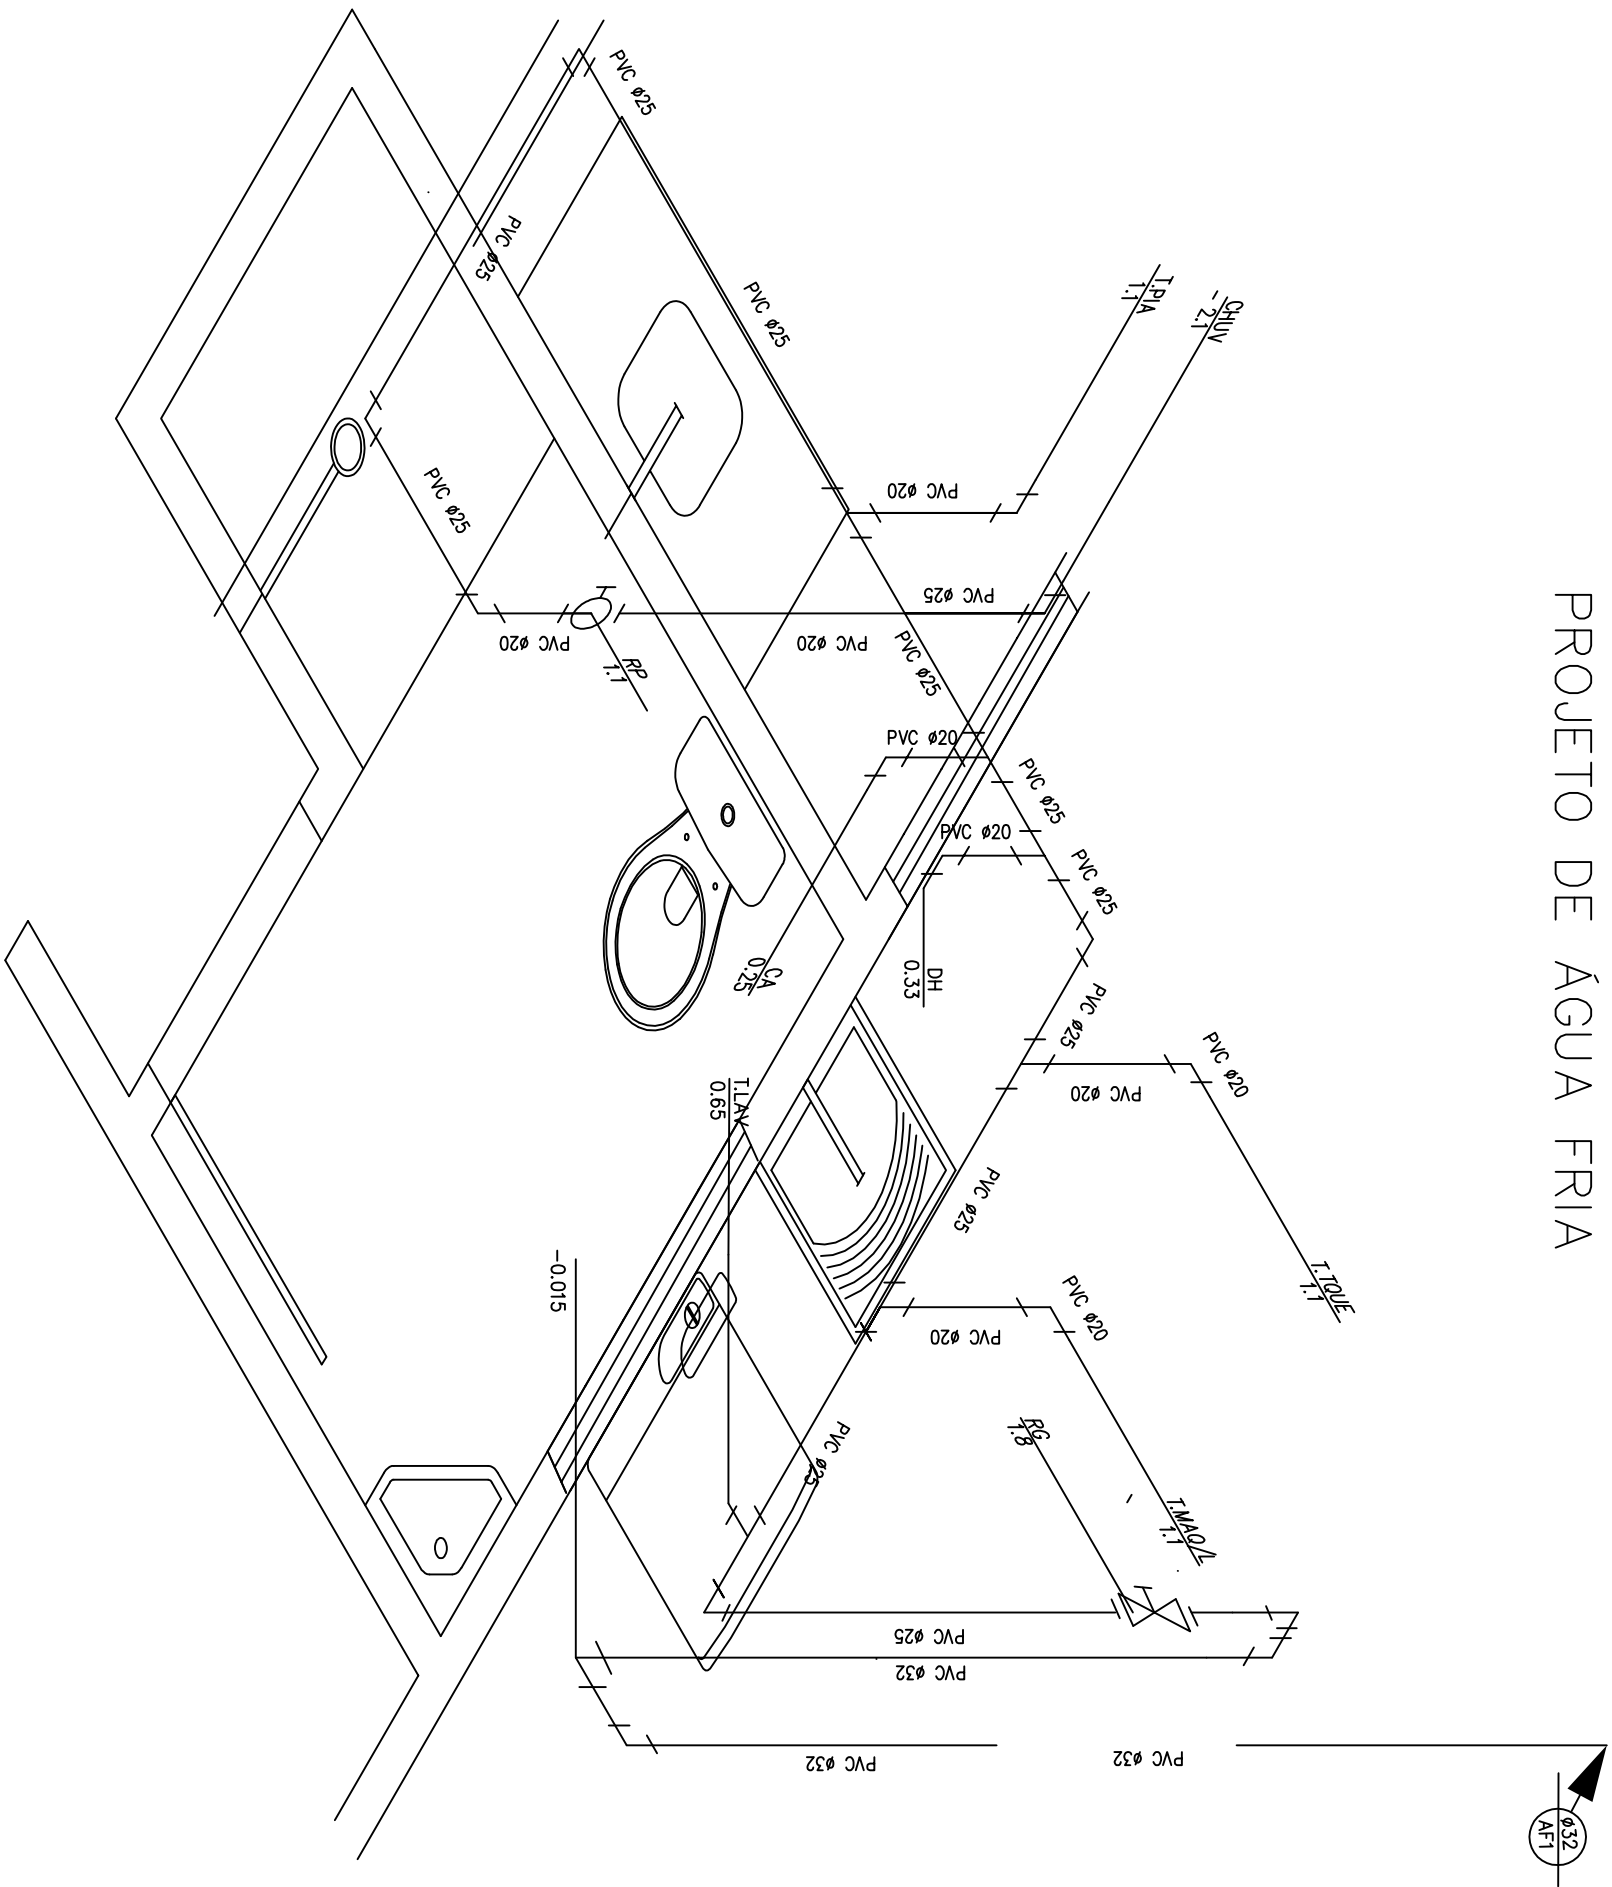

CONSTRUÇÃO DE CASAS POPULARARES - 2 QUARTOS
(PNHR)

EDIFICAÇÃO

PLANTA:	PLANTA ÁGUA FRIA	NÚMERO:	HID. 01/01
REVISÃO E/A:	FRANCISCO GILVAM JARDIM	CICLOPE:	1595
CREA:	12085-D	DATA:	13/03/2018
DESENHO:	TERESINHA FREITAS	ESCALA:	1/50
		MUNICÍPIO/LOCALIDADE:	DIVERSOS