




VISTA 01

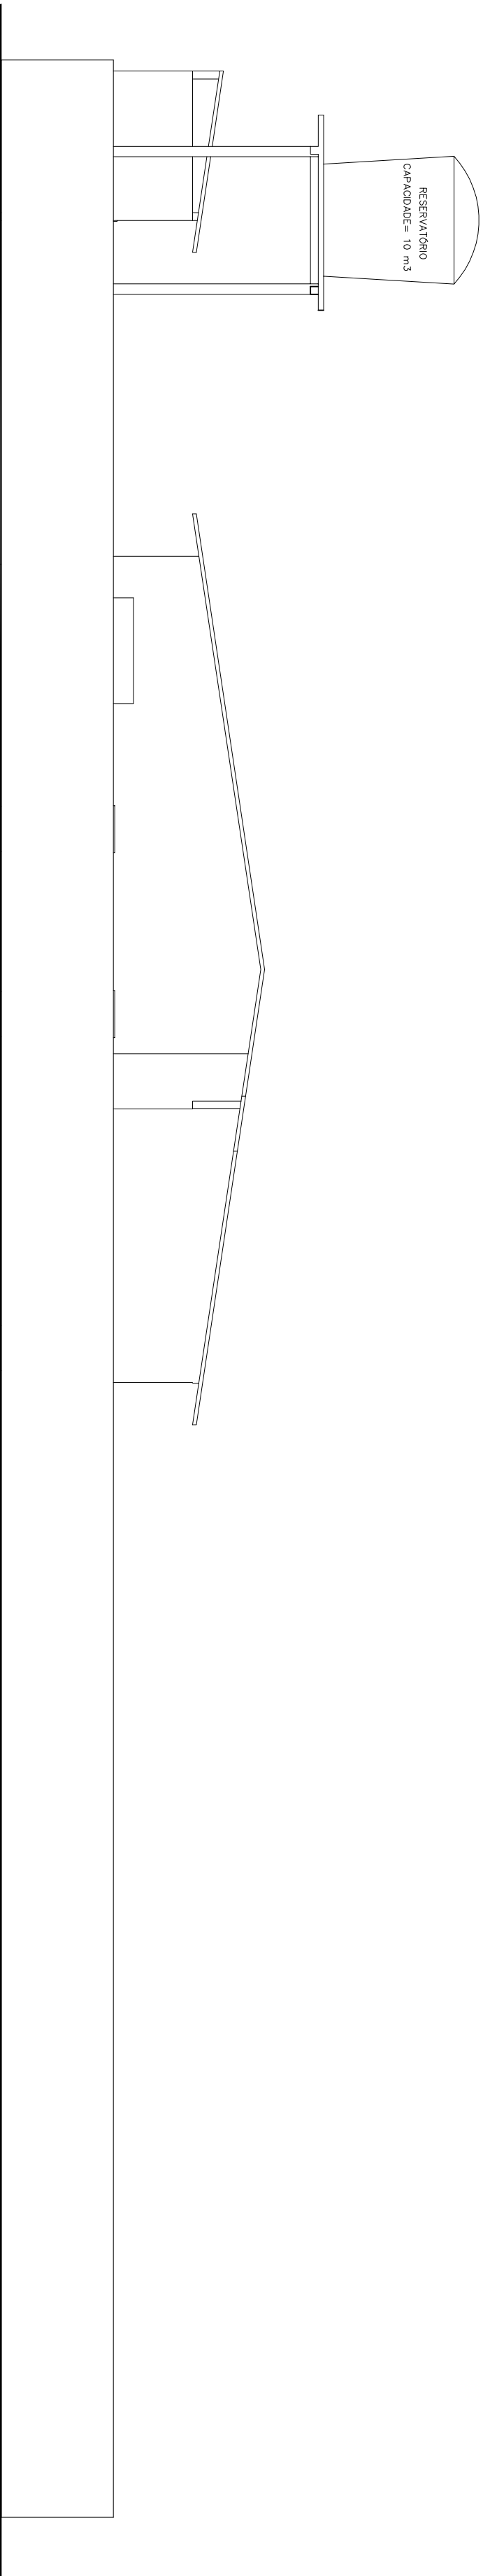

VISTA 02

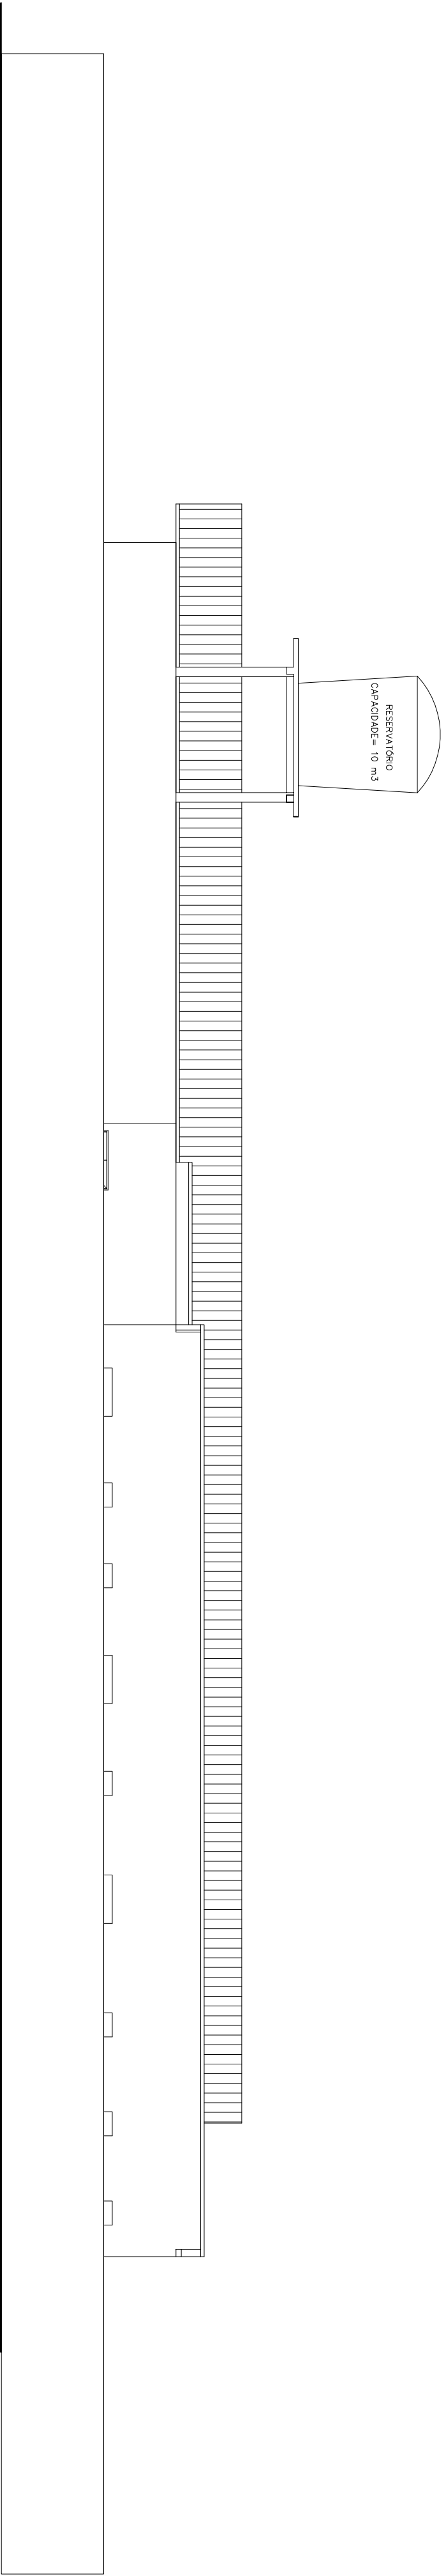

VISTA 02

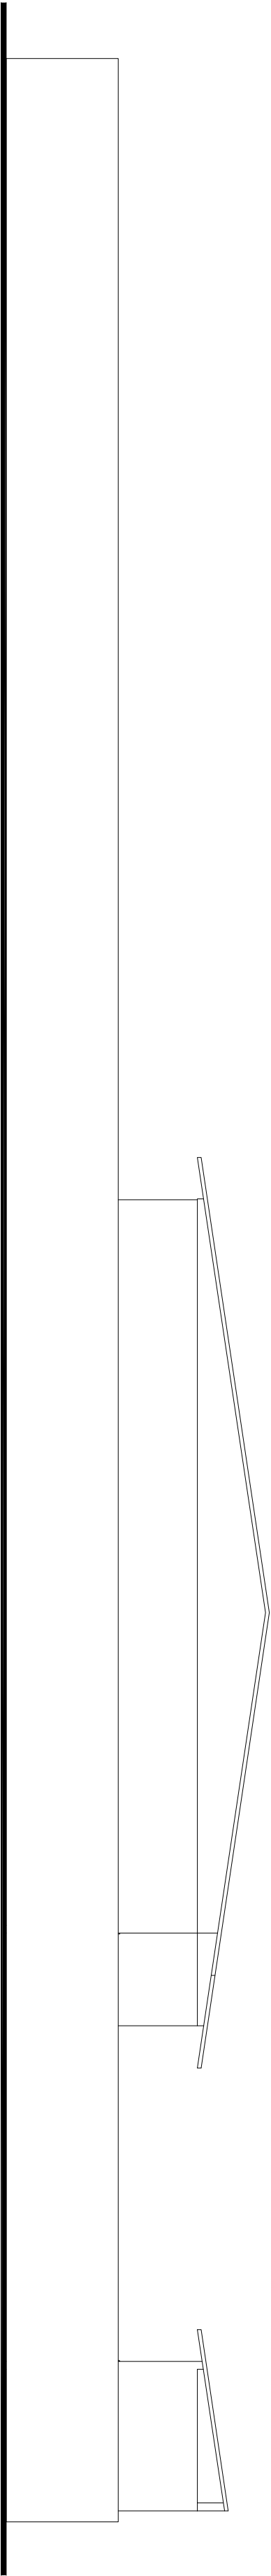

VISTA 04

GOVERNO DO ESTADO DA BAHIA

GOVERNADOR: RAFAEL FREITAS

PROJETO REFERÊNCIA

ENTREPOSTO DE MEL - APIEXSU

PROJETO

PROJETO EDIFICAÇÃO

PLANTA

PLANTA DE FACHADA

PROJETO ARQUITETÔNICO

RAIMUNDO RIBEIRO FILHO

VERSÃO REVISADA EM:

1465

DESENHO

TERESINHA FREITAS

ESCALA

1/100

DATA

NOVEMBRO/2017

PROJETO

TERESINHA FREITAS

03/09

EDF.