



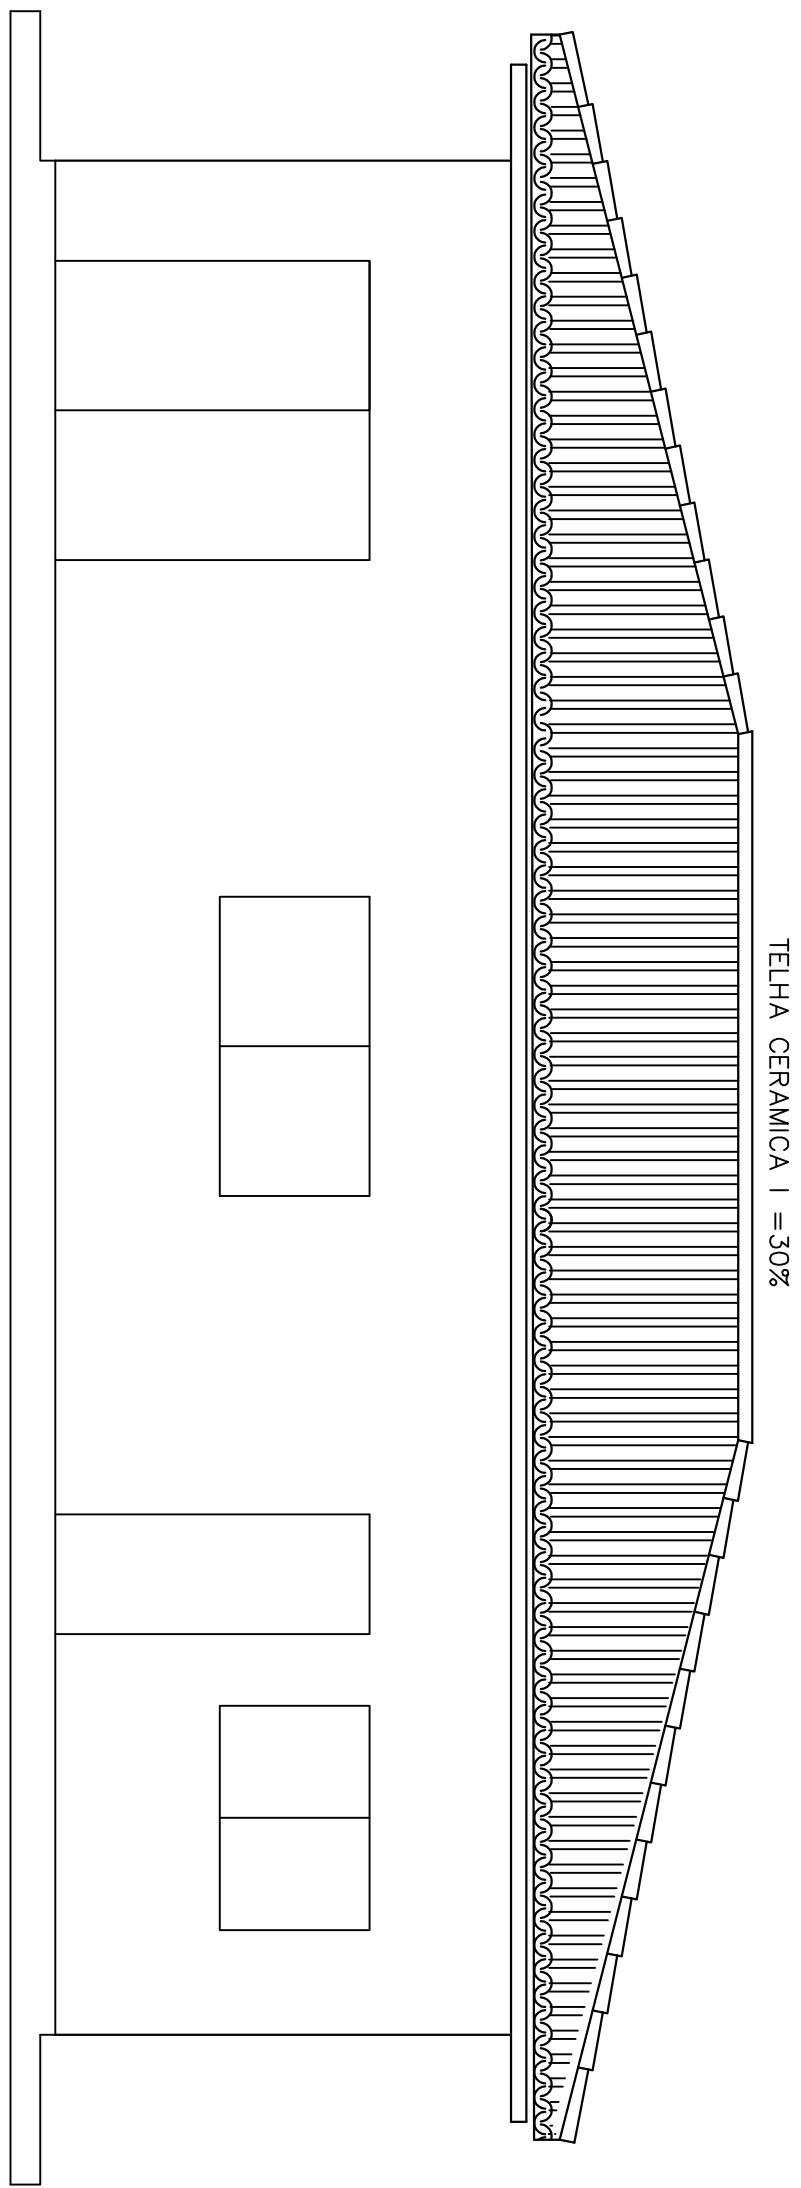


FACHADA

ESCALA: 1/50

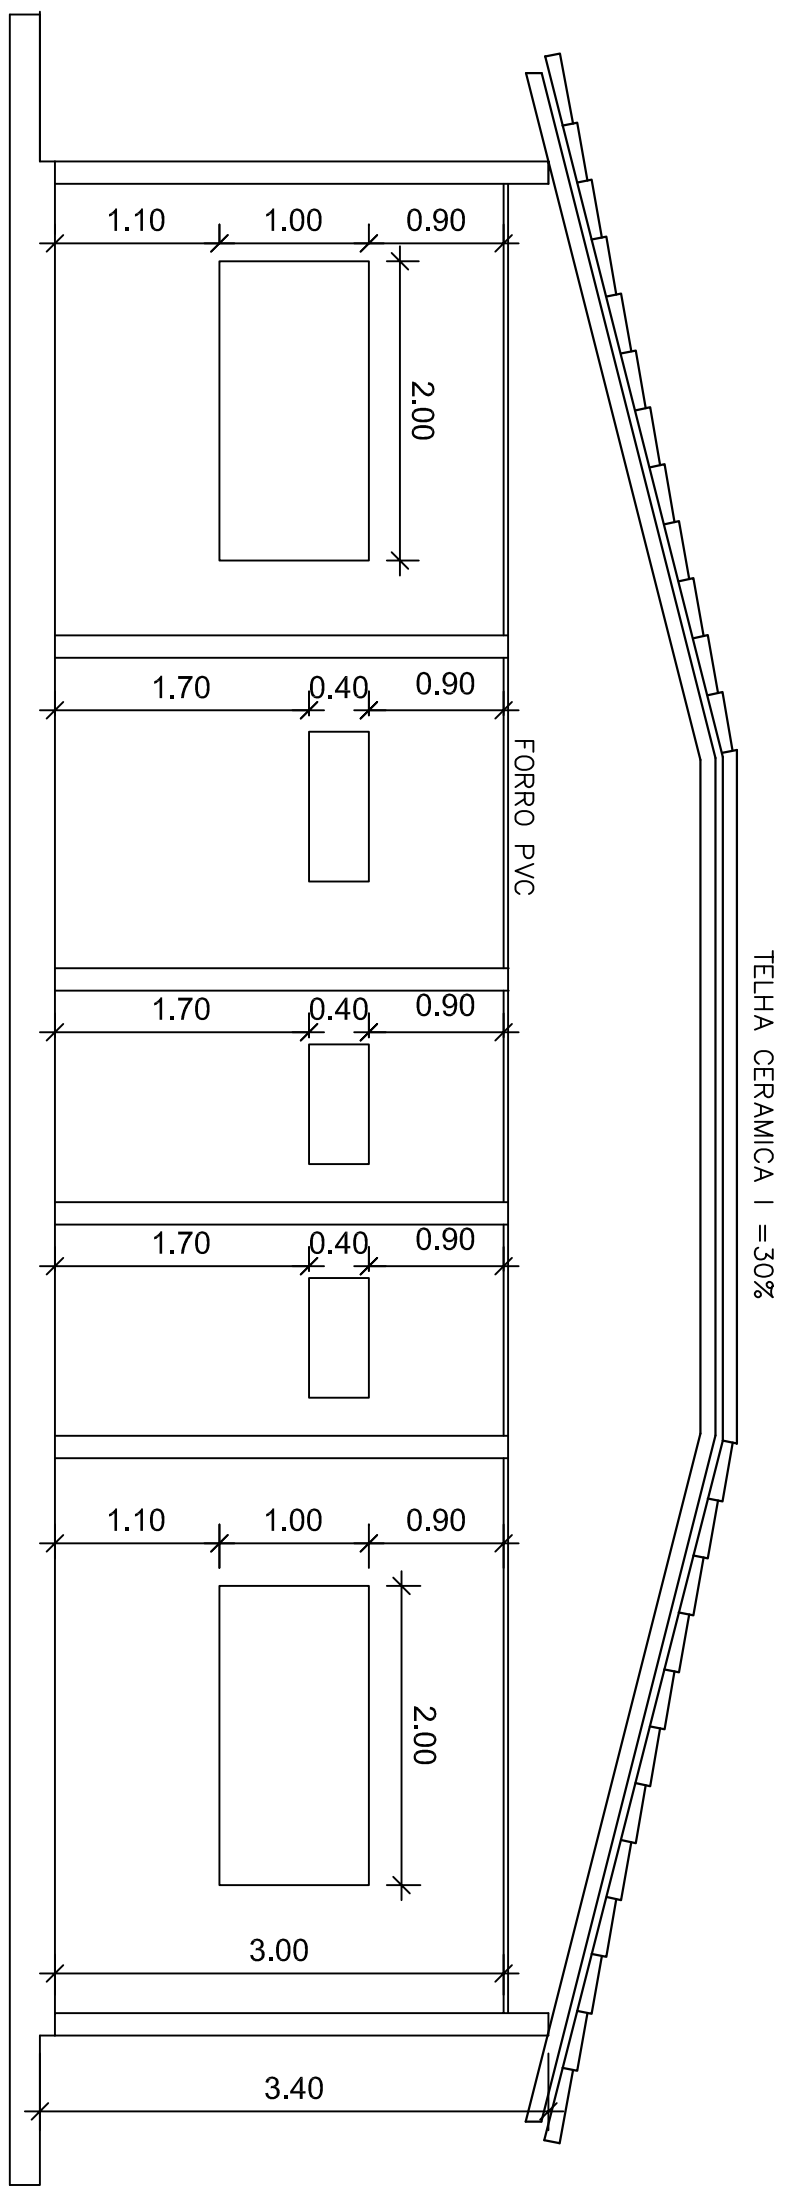


CORTE A-A

ESCALA: 1/50

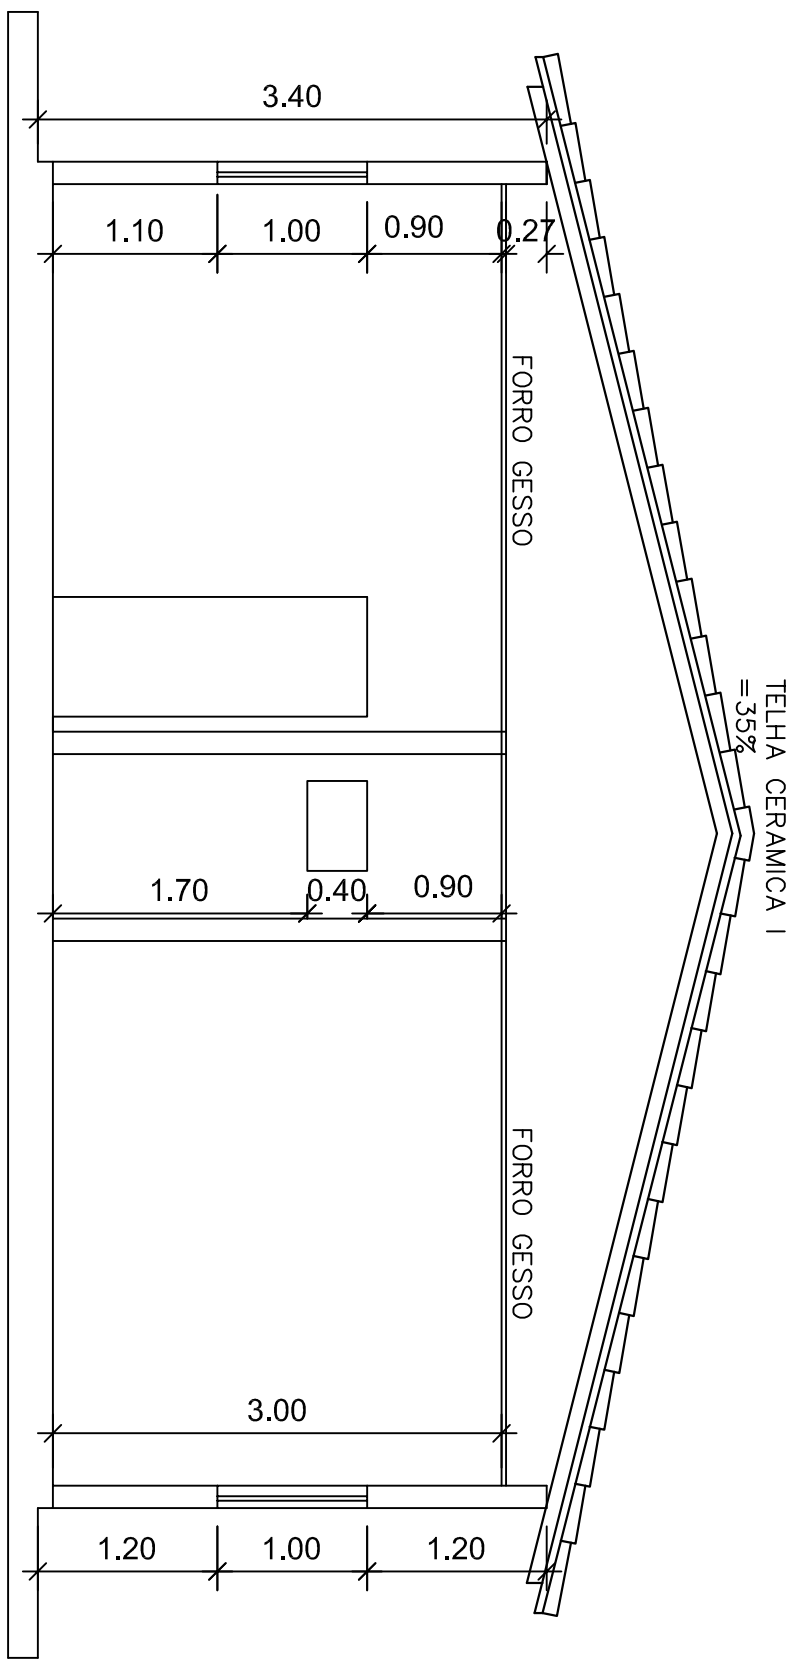

CORTE B-B

ESCALA: 1/50

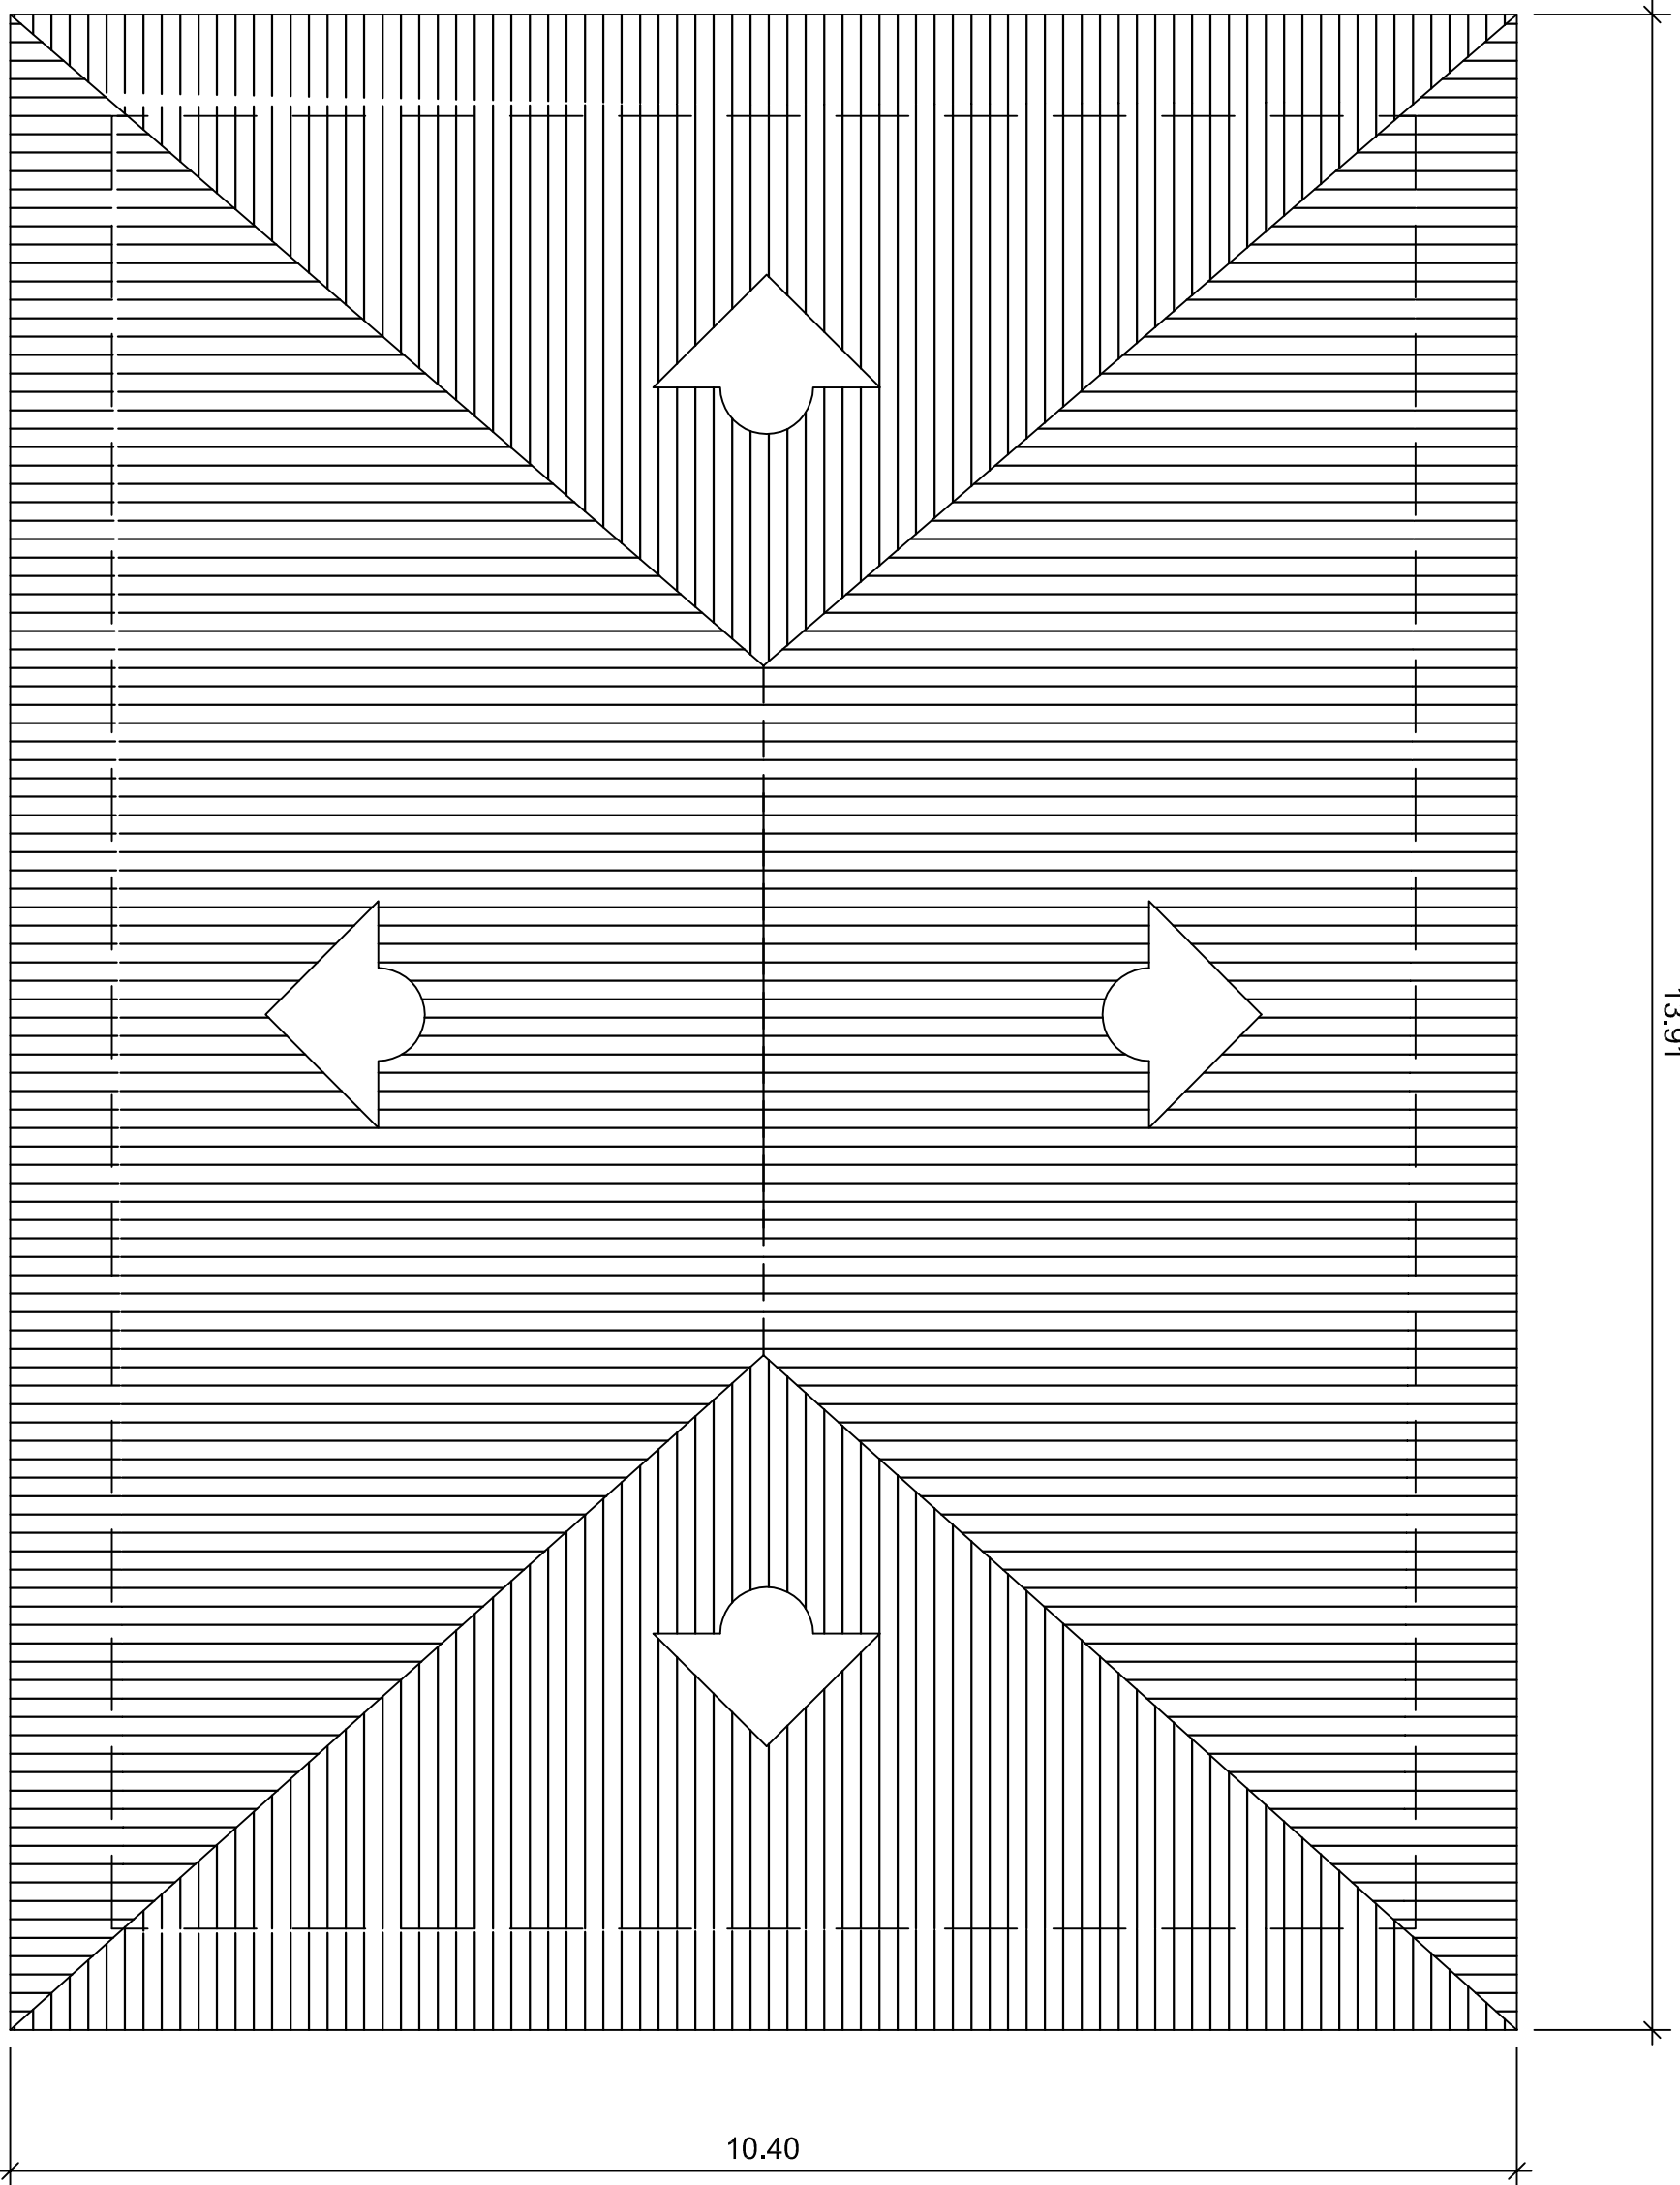

PLANTA DE COBERTURA

ESCALA: 1/200



Companhia de Desenvolvimento e Planejamento



Governo do Estado da Bahia

PROJETO ESPECÍFICO
ENTREPOSTO DE MEL E CERA DE ABELHAS

PROJETO
ADMINISTRATIVO
ARQUITETÔNICO

PLANTA
COBERTURA, CORTES E FACHADAS

AUTORES
FRANCISCO GILVAM JARDIM
CREA/PF: 12.085

VERSÃO REVISADA EM:

DESENHO
ADEMILSON FAQUINES

ESCALA
INDICADA

DATA
JULHO / 2017

ARQUIVO
H000000000000

NÚMERO
ARQ.

13/13