
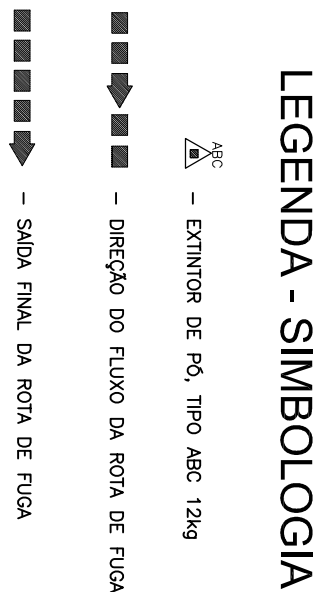
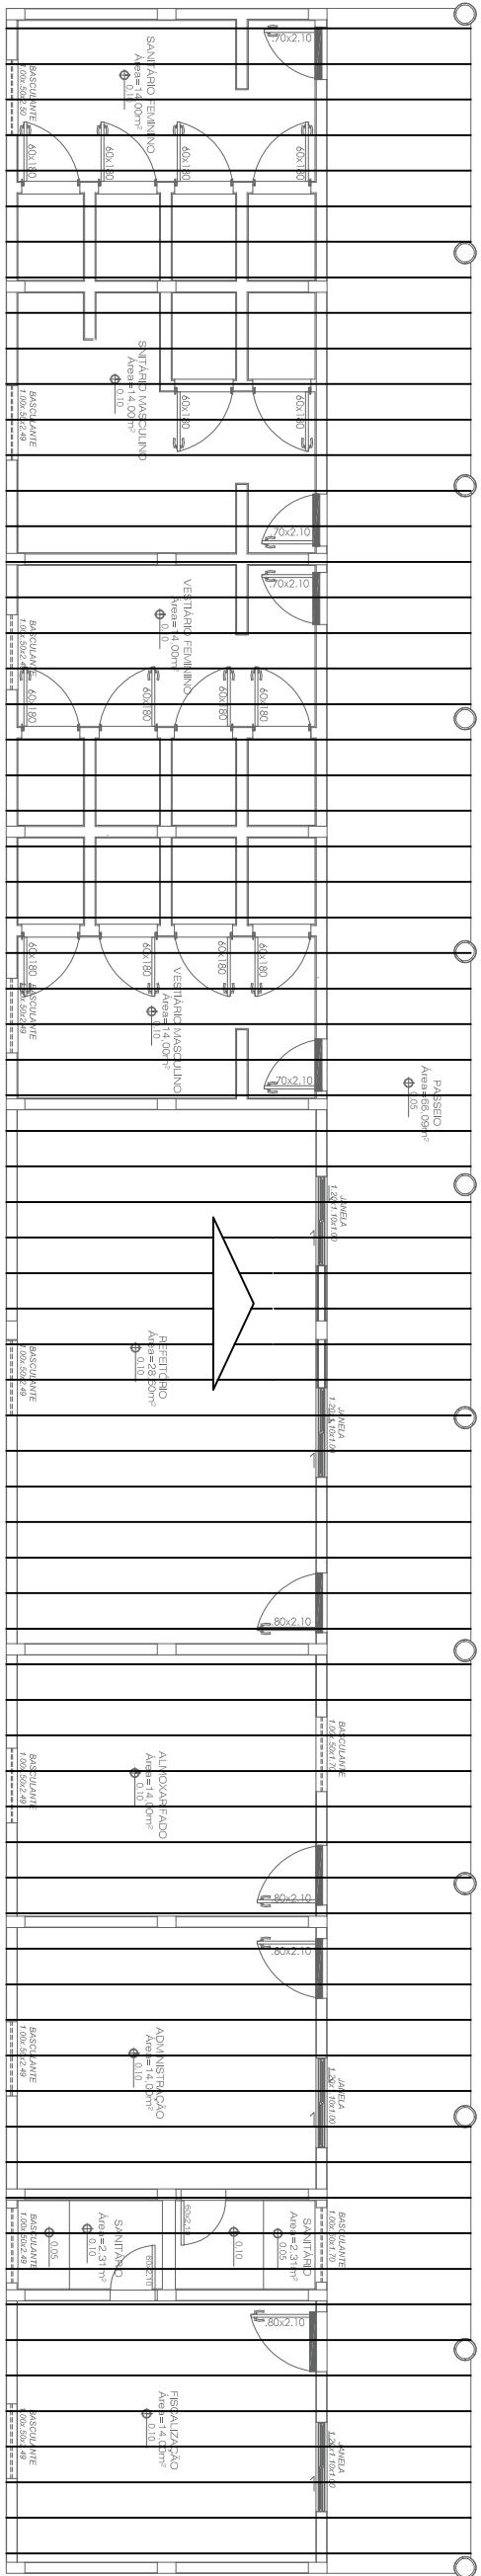


Aplicação manual de tinta látex acrílica em painos com presença de vãos de edifícios de múltiplos pavimentos, duas demãos.

Aplicação manual de fundo selador acrílico em panos com presença de vãos de edifícios de múltiplos pavimentos.


Revestimento cerâmico para piso com placas tipo esmaltada extra de dimensões 35x35 cm

Telhamento com telha metálica
termoacústica e = 30 mm

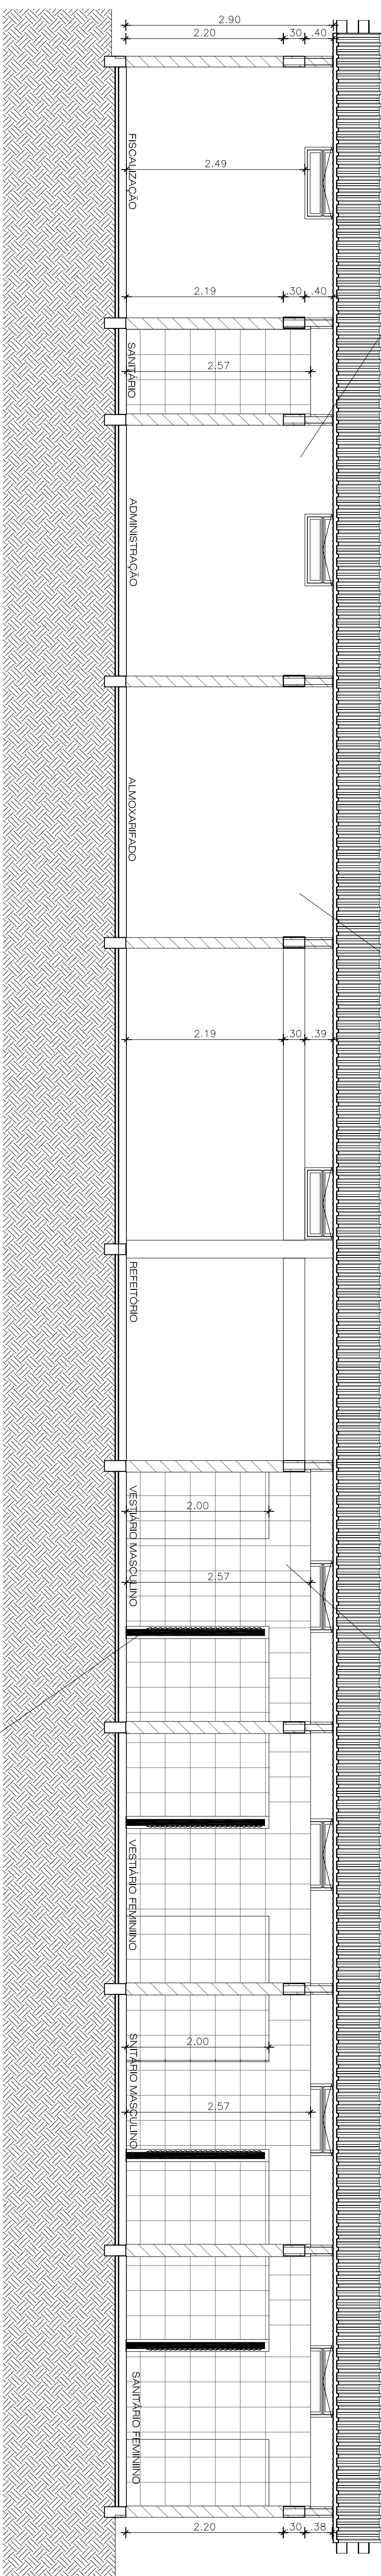

CORTE 01


Porta para banheiro (elevada) em alumínio de abrir tipo veneziana com guarnição

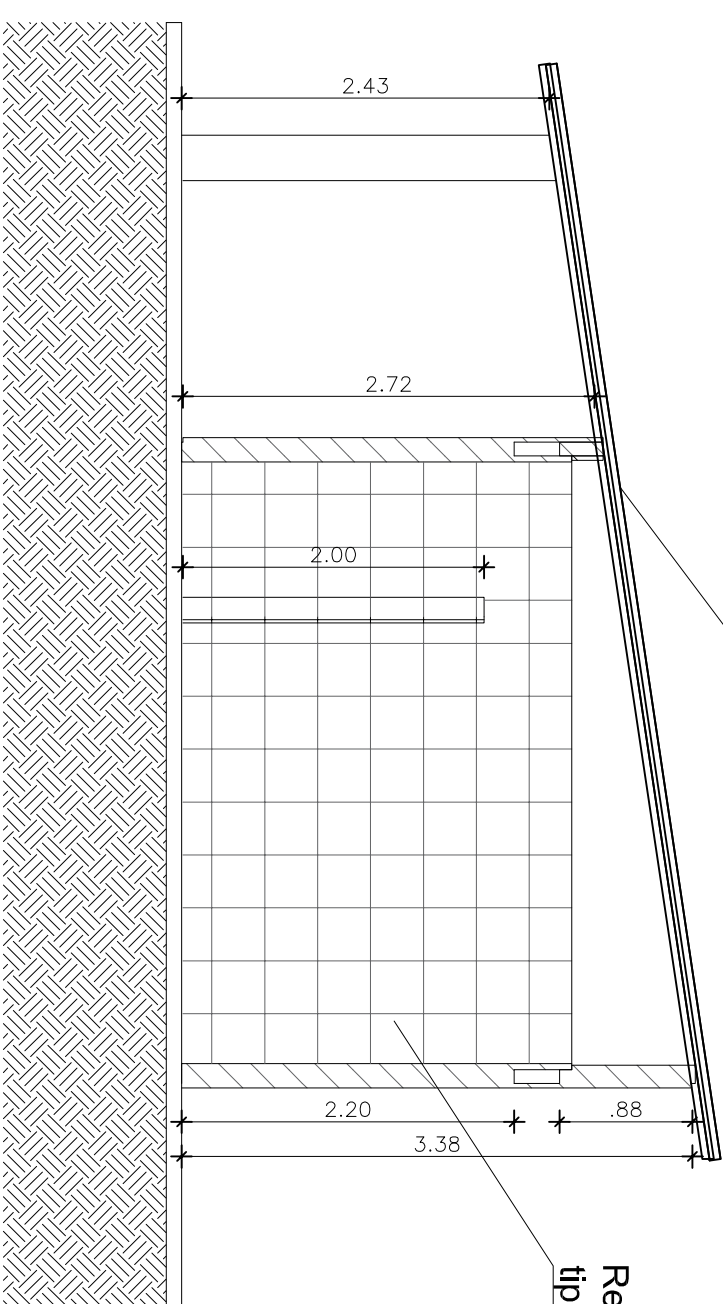

Ondulada de fibrocimento, metálica, plástica ou termoacústica, incluso transporte

Revestimento cerâmico para piso com placas tipo esmaltada extra de dimensões 35x35 cm

CORTE 02

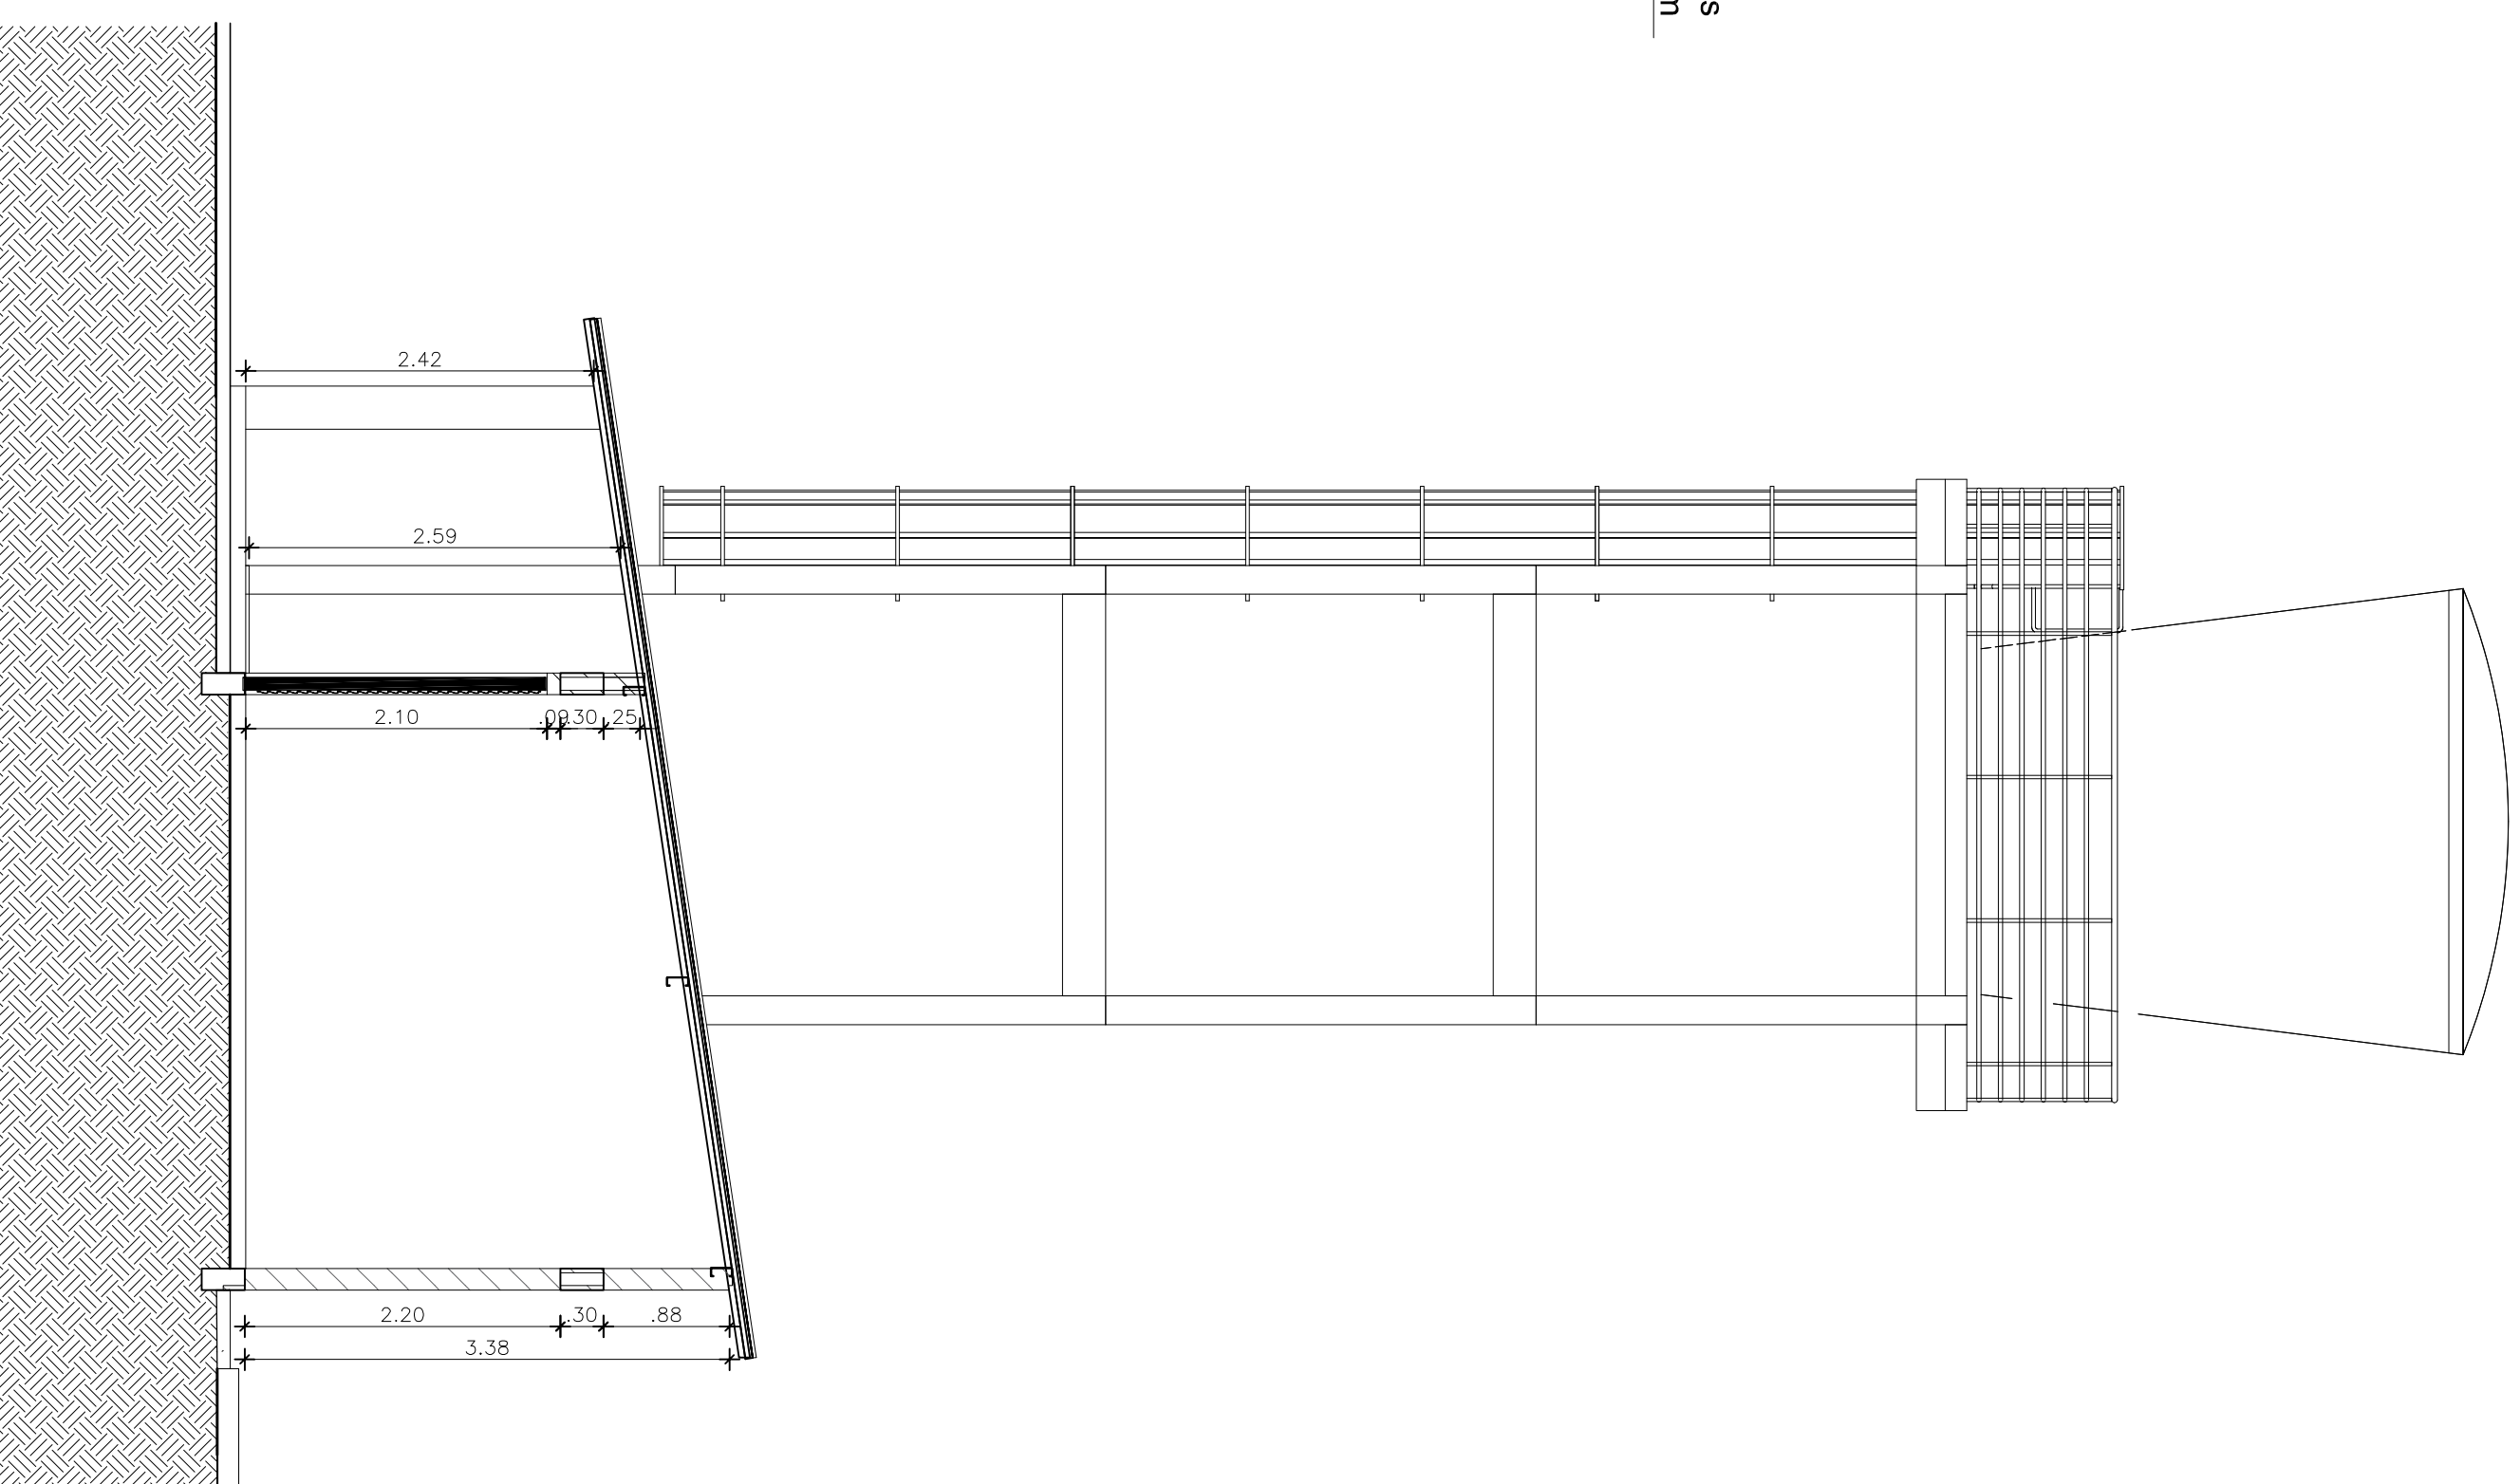

CORTE 03

